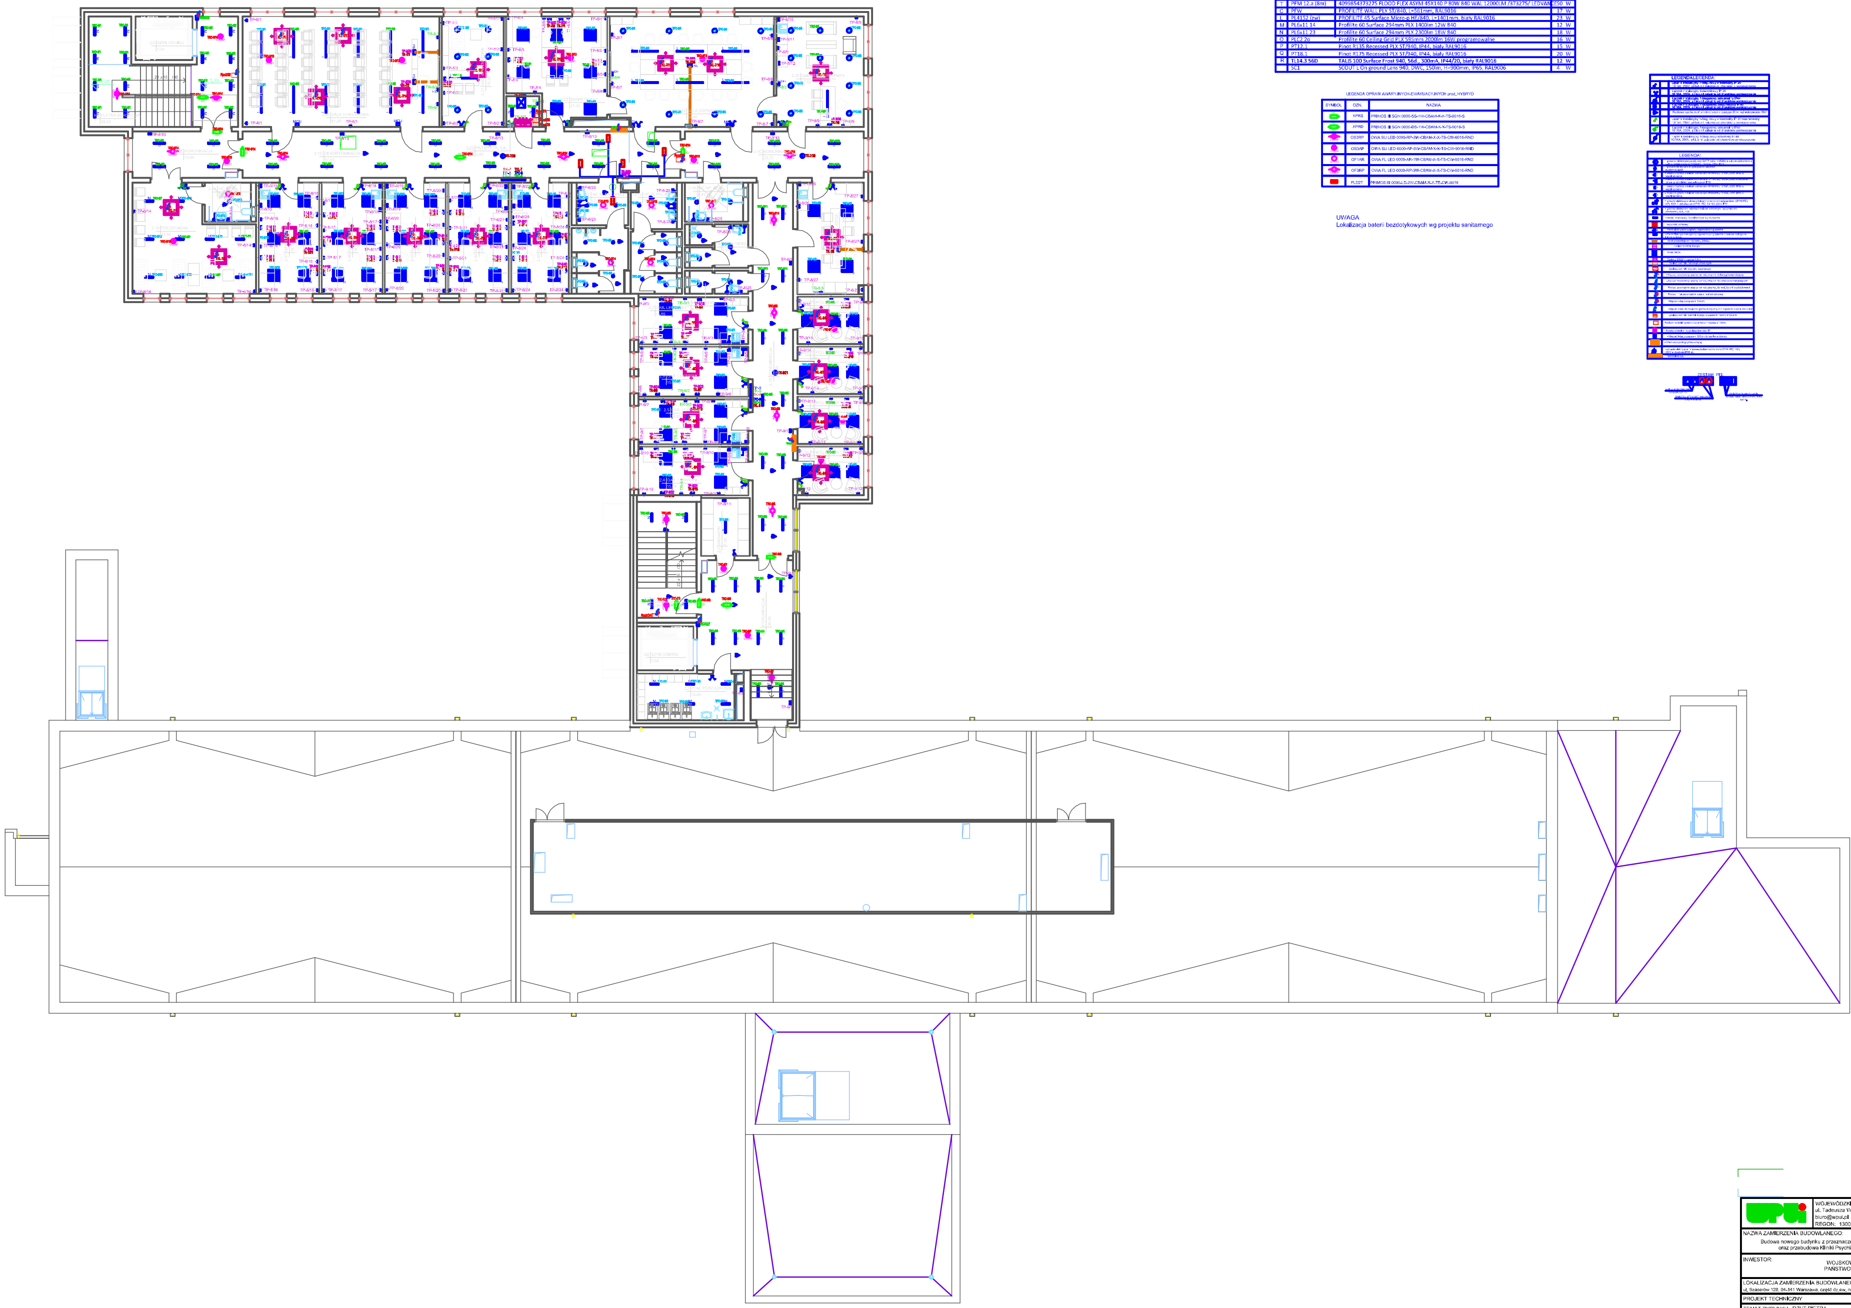

OZNACZENIE OPRAW			
Y	BX120	BOX EC Surface PLX HO/TW, 1200x300mm, IP44, DALI, biały RAL9016	81 W
Z	BX35	BOX EC Surface PLX HO/TW, 350x350mm, IP44, DALI, biały RAL9016	47 W
Ż	BXPR40 DALI	BOX PR Surface PLX 4000lm, 940, 1200x300mm, IP44, DALI, biały RAL9016	30 W
A	CT8.46D	Conti 125 Recessed Transparent 940, 46d., 250mA, IP44, biały RAL9016	8,9 W
S	FR23	FARO Surface PLX ST/840, L=614mm, IP65, szary RAL9006	19 W
D	FR43	FARO Surface PLX ST/840, L=1174mm, IP65, szary RAL9006	33 W
X	GPS 33.dwc (6m)	Grand Prix S On pole Lens 2x2x4 740, DWC, IP66, 530mA, szary RAL9006	27 W
Y	GR1	GREG Surface PLX G9, IP44, szary RAL9006	6 W
W	GR2	Greg L Retrofit Wall PLX DI G9, IP44, szary RAL9006	12 W
E	MD41.4 nt	Medic 600x600 Surface Micro-P SH ST 4100lm 30W	30 W
G	MD63.4 nt	Medic 600x600 Surface Micro-P SH HO 6370lm 56W	56 W
H	MK33.2 nt	Mika G3 600 Ceiling Grid Micro-P 840, 600mA, IP44/20, biały RAL9016	24 W
I	MK39.2 nt	Mika G3 600 Ceiling Grid Micro-P 840, 700mA, IP44/20, biały RAL9016	28 W
J	MK43.2 nt	Mika G3 600 Ceiling Grid Micro-P 840, 800mA, IP44/20, biały RAL9016	31 W
K	MK46.2 nt	Mika G2 600x600mm; LED 4500lm/4000K, Ra>90, 54.5W, IP44/IP20, Micro-p, biały	58 W
U	MK46.2 nt DAL	Mika G2 600x600mm; LED 4500lm/4000K, Ra>90, 54.5W, IP44/IP20, DALI, Micro-p, biały	58 W
T	PFM 12.a (8m)	4099854373275 FLOOD FLEX ASYM 45X140 P 80W 840 WAL 12000LM /373275/ LEDVANCE	50 W
C	PFW	PROFILITE WALL PLX ST/840, L=561mm, RAL9016	17 W
L	PL4152 (zw)	PROFILITE 45 Surface Micro-p HE/840, L=1401mm, biały RAL9016	23 W
M	PL6x11 14	Profilite 60 Surface 294mm PLX 1400lm 12W 840	12 W
N	PL6x11 23	Profilite 60 Surface 294mm PLX 2300lm 18W 840	18 W
O	PLC2 2o	Profilite 60 Ceiling Grid PLX 595mm 2000lm 16W programowalne	16 W
P	PT12.1	Pinot R135 Recessed PLX ST/940, IP44, biały RAL9016	15 W
Q	PT18.1	Pinot R175 Recessed PLX ST/940, IP44, biały RAL9016	20 W
R	**TL14.3 56D**	**TALIS 100 Surface Frost 940, 56d., 300mA, IP44/20, biały RAL9016**	12 W
	SC1	SCOUT L On ground Lens 940, DWC, 150lm, H=900mm, IP65, RAL9006	4 W

LEGENDA OPRAW AWARYJNYCH-EWAKUACYJNYCH prod. HYBRYD

SYMBOL	OZN.	NAZWA
	XPRS	PRIMOS III SGN 0000-SS-1W-CBAM-X-X-TS-9016-S
	XPRD	PRIMOS III SGN 0000-DS-1W-CBAM-X-X-TS-9016-S
	OS3RP	OWA SU LED 0000-RP-3W-CBAM-X-X-TS-CW-9016-RND
	OS3AP	OWA SU LED 0000-AP-3W-CBAM-X-X-TS-CW-9016-RND
	OF1AR	OWA FL LED 0000-AR-1W-CBAM-X-X-TS-CW-9016-RND
	OF3RP	OWA FL LED 0000-RP-3W-CBAM-X-X-TS-CW-9016-RND
	PLD2T	PRIMOS III 0000-LD-2W-CBAM-X-X-TE-CW-9016

UWAGA
Lokalizacja baterii bezdotykowych wg projektu sanitarnego

WOJEWÓDZKIE PRZEDSIĘBIORSTWO USŁUG INWESTYCYJNYCH
ul. Tadeusza Wyrzykowskiego 3, 06-400 Ciechanów
biuro@wpui.pl
REGON: 130013128, NIP: 5660004573

NAZWA ZAMIERZENIA BUDOWLANEGO:
Budowa nowego budynku z przeznaczeniem na Centrum Psychiatrii wraz z wyposażeniem oraz przebudowa Kliniki Psychiatrii, Stresu Bojowego i Psychotraumatologii

INWESTOR:
WOJSKOWY INSTYTUT MEDYCZNY
PAŃSTWOWY INSTYTUT BADAWCZY

LOKALIZACJA ZAMIERZENIA BUDOWLANEGO:
ul. Szaserów 128, 04-141 Warszawa, część dz.ew. nr 8/4 z obrębu 3-04-03

PROJEKT TECHNICZNY

TEMAT RYSUNKU: RZUT PIĘTRA

DATA: 06.10.2025

SKALA: 1 : 100

NR RYS: E-4

Projektant:
mgr inż. Jerzy Zieliński
nr upr. bez ograniczeń 158/Wa/74

Sprawdzający:
mgr inż. Edward Lewandowski
nr upr. bez ograniczeń Cie-17/83