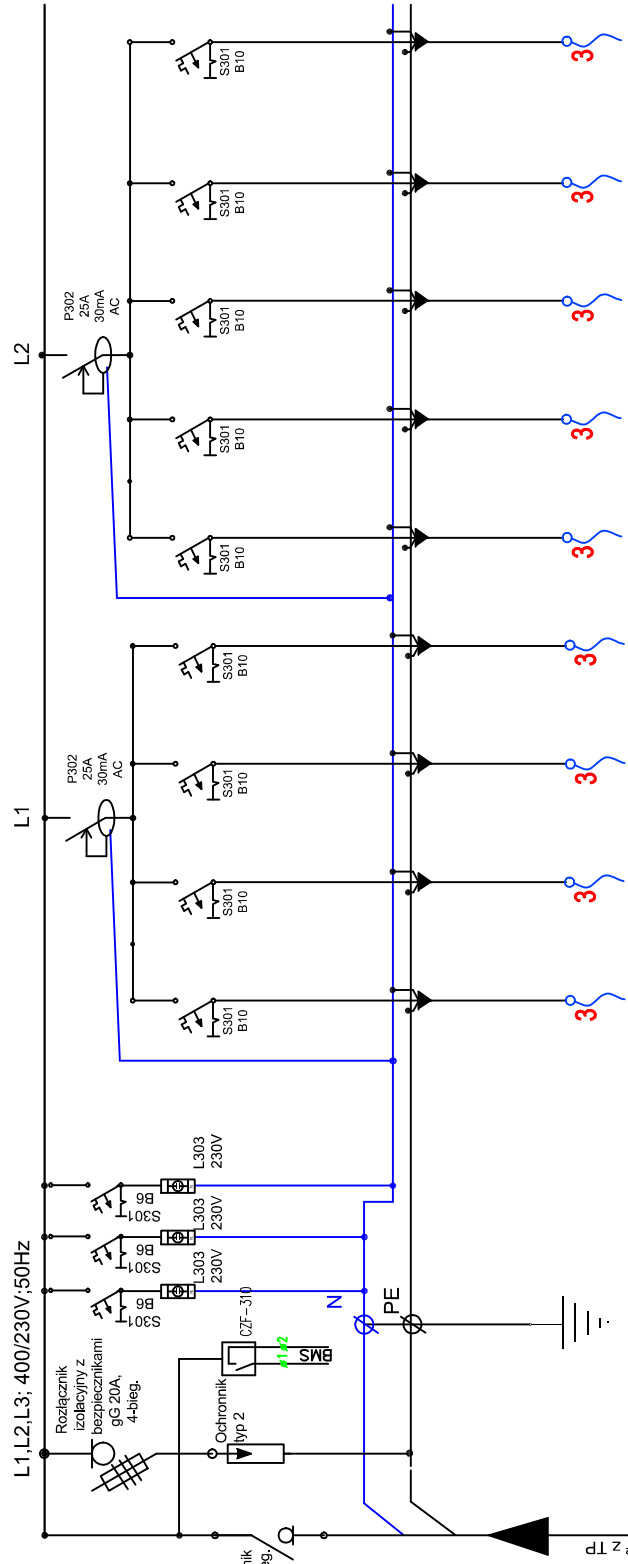
[illegible]

SCHEMAT IDEOWY TKL-8

[illegible]

OBLICZENIA TABLICA TKL-7

	Pz	wsp. jedn.	Pi
Wyszczególnienie	kW	k	kW
gniazda	2,04	0,90	1,84
Pn =	2,04	Psz =	1,84
In =	3,27	Isz =	1,21

OBLICZENIA TABLICA TKL-8

Wyszczególnienie	Pz	wsp. jedn.	Pi
	kW	k	kW
gniazda	0,96	0,90	0,86
Pn =	0,84	Psz =	0,86
In =	1,35	Isz =	1,21

UKŁAD SIECI: TN-S
SYSTEM OCHRONY RZECIWPORAŻENIOWEJ:
SAMOCZYNNY WYŁĄCZANIE ZASILANIA

UWAGA:

Odpiły w rozdzielni wprowadzić na listwę WAGO



WOJEWÓDZKIE PRZEDSIĘBIORSTWO USŁUG INWESTYCYJNYCH
ul. Tadeusza Wyrzykowskiego 3, 06-400 Ciechanów

REGION: 130013128, NIP: 5660004573

NAZWA ZAMIERZENIA BUDOWLANEGO:

Budowa nowego budynku z przeznaczeniem na Centrum Psychiatrii wraz z wyposażeniem oraz przebudowa Kliniki Psychiatrii, Stresu Bojowego i Psychotraumatologii

INWESTOR:
WOJSKOWY INSTYTUT MEDYCZNY
PAŃSTWOWY INSTYTUT BADAWCZY

LOKALIZACJA ZAMIERZENIA BUDOWLANEGO:

ul. Szaserów 128, 04-141 Warszawa, część dz.ew. nr 8/4 z obrotu 3-04-03

PROJEKT TECHNICZNY SCHEMAT ROZDZIELENIA TKI-7 TKI-8

TEMAAT DYSCINI KI

Proiektant:

mgr inż. Jerzy Zieliński

nr upr. bez ograniczeń 158/Wa/74

Sprawdzający:

mgr inż. Edward Lewandowski

[illegible]

E-40