


# SCHEMAT POŁĄCZEŃ PRZEWODÓW EKWIPOTENCJALNYCH POKAZUJE IDEĘ PRZYŁĄCZANIA ELEMENTÓW PRZEWODZĄCYCH DO MIEJSCOWYCH SZYN

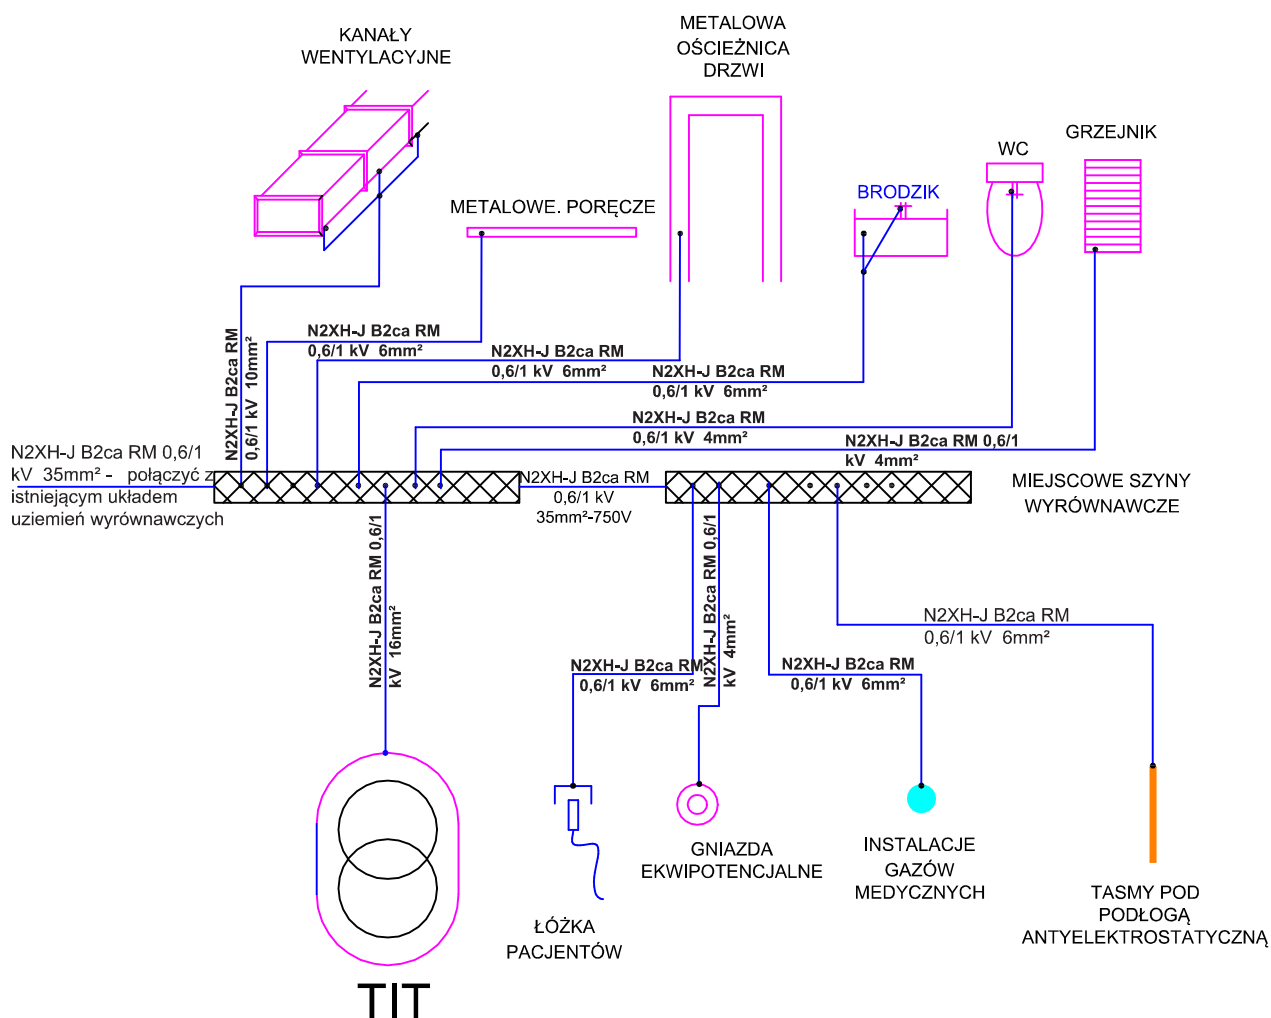

WOJEWÓDZKIE PRZEDSIĘBIORSTWO USŁUG INWESTYCYJNYCH  
ul. Tadeusza Wyrykowskiego 3, 06-400 Ciechanów  
biuro@wpui.pl  
REGON: 130013128, NIP: 5660004573

## NAZWA ZAMIERZENIA BUDOWLANEGO:

Budowa nowego budynku z przeznaczeniem na Centrum Psychiatrii wraz z wyposażeniem oraz przebudowa Kliniki Psychiatrii, Stresu Bojowego i Psychotraumatologii

## INWESTOR:

WOJSKOWY INSTYTUT MEDYCZNY  
PAŃSTWOWY INSTYTUT BADAWCZY

## LOKALIZACJA ZAMIERZENIA BUDOWLANEGO:

ul. Szaserów 128, 04-141 Warszawa, część dz.ew. nr 8/4 z obrębu 3-04-03

## PROJEKT TECHNICZNY SCHEMAT UZIEMIEN WYRÓWNAWCZYCH

## TEMAT RYSUNKU:

Projektant:  
mgr inż. Jerzy Zieliński  
nr upr. bez ograniczeń 158/Wa/74

Sprawdzający:  
mgr inż. Edward Lewandowski  
nr upr. bez ograniczeń Cie-17/83

DATA: 06.10.2025

SKALA: 1 : 100

NR RYS: E-41