



UWAGA:

Układanie taśmy uziemiającej zależy od typu wykładziny. W zależności od zastosowanej wykładziny antyelektrostatycznej należy taśmę uziemiającą ułożyć wg wskazań producenta wykładziny.

Szczegół połączenia taśmy uziemiającej z instalacją odprowadzającą ładunki elektrostatyczne

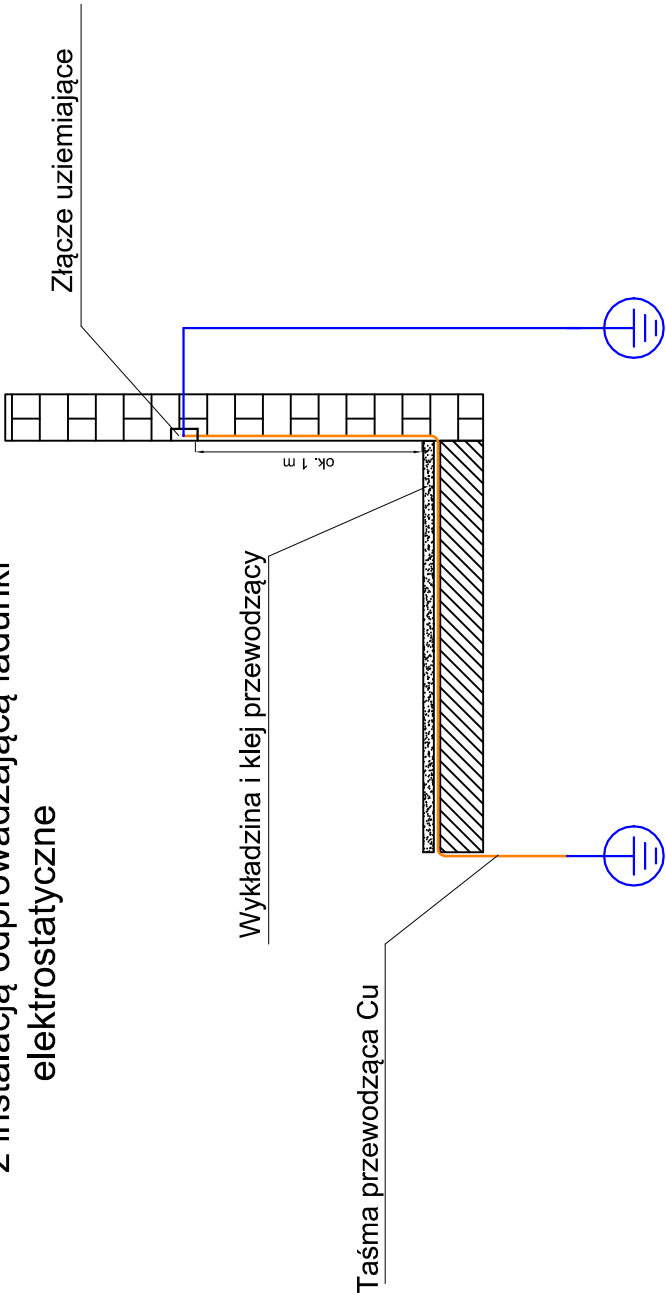

	WOJEWÓDZKIE PRZEDSIĘBIORSTWO USŁUG INWESTYCYJNYCH ul. Tadeusza Wyżykowskiego 3, 06-400 Ciechanów biuro@wpui.pl REGON: 130013128, NIP: 5660004573
NAZWA ZAMIERZENIA BUDOWLANEGO: Budowa nowego budynku z przeznaczeniem na Centrum Psychiatrii wraz z wyposażeniem oraz przebudowa Kliniki Psychiatrii, Stresu Bojowego i Psychotraumatologii	
INWESTOR:	WOJSKOWY INSTYTUT MEDYCZNY PAŃSTWOWY INSTYTUT BADAWCZY
LOKALIZACJA ZAMIERZENIA BUDOWLANEGO: ul. Szaserów 128, 04-141 Warszawa, część dz. ew. nr 8/4 z obrębu 3-04-03	
PROJEKT TECHNICZNY	
TEMAT RYSUNKU: UZIEMIENIE PODŁOGI PRZEWODZĄCEJ	
Projektant: mgr inż. Jerzy Zieliński nr upr. bez ograniczeń 158/Wa/74	
Sprawdzający: mgr inż. Edward Lewandowski nr upr. bez ograniczeń Cde-17/83	
DATA: 10.12.2025	
SKALA: 1 : 100	
NR RYS: E - 42	