



UWAGI:

1. ROZDZIELNICĘ RG WYKONAĆ W PRZYŚCIENNEJ SZAFIE; ZASILANIE OD DOŁU I ODPIĄWY OD DOŁU I OD GÓRY
2. NA ODPRYWACH WPISAĆ AKTUALNE NR TABLIC ROZDZIELCZYCH - NAPISY TŁOCZONE
3. W ROZDZIELNI POZOSTAWIĆ 20% MIEJSCA NA POLA DODATKOWE
4. WEWNĘTRZNE OSZYNOWANIE ROZDZIELNI NALEŻY DOBRAĆ W OPARCIU O WARTOŚCI MAKSYMALNE NASTAW WYŁĄCZNIKÓW LUB PODSTAW BEZPIECZNIKOWYCH, A NIE POKAZANYCH NA SCHEMATACH OBŁAŻEŃ
5. PRZED ZAMÓWIENIEM UKŁADY AUTOMATYKI SZR UZGODNIĆ Z UŻYTKOWNIKIEM

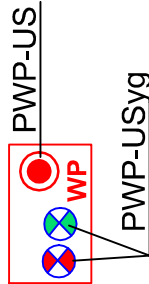

OBICZENIA TABLICA BGP

	Pz	wsp. jedn.	Pi
	kW	k	kW
Wyszczególnienie			
gniazda	1182,43	0,34	397,30
Pn =	1182,43	Psz =	397,30
In =	1896,27	Isz =	637,15

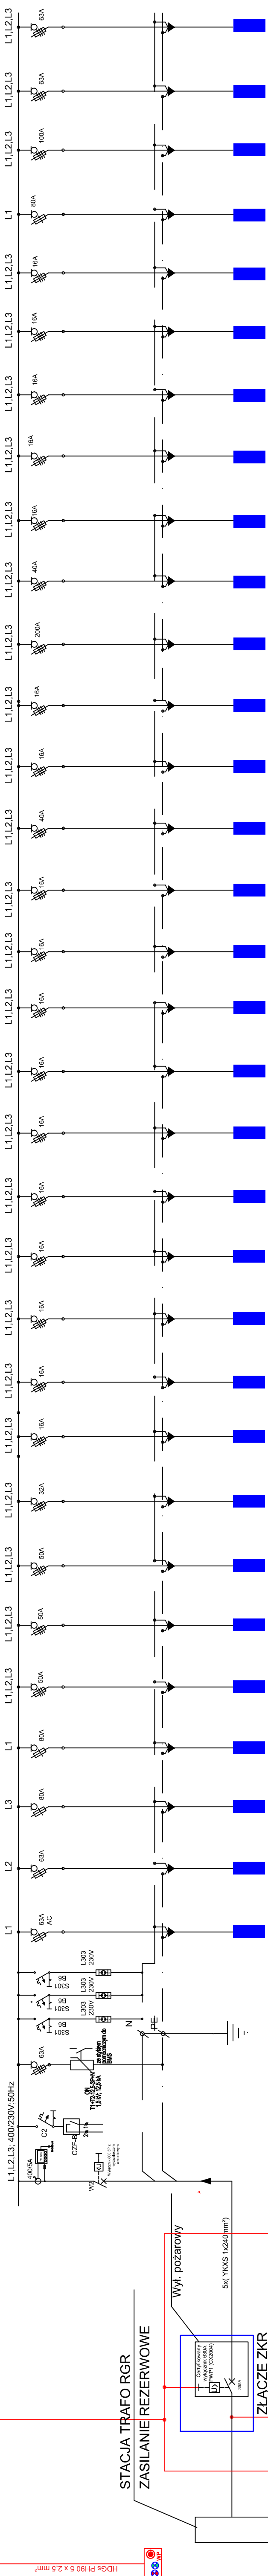

OBLICZENIA TABLICA RGR			
Wyszególnienie	Pz	wsp. jedn.	Pi
	kW	k	kW
głazda	386.10	0.65	250.97
Pn =	386.10	Psz =	250.97
In =	619.19	Isz =	402.47

Nr obrotu	1	2	3	4	5	6	7	8	9	10	11	12	13	14	15	16	17	18	19	20	21	22	23	24	25	26	27	28	29	30	31	32
Op. za instalowanie PC [kW]	14,90	10,00	10,00	4,00	18,20	12,40	6,20	11,70	12,50	1,77	3,69	2,61	1,09	2,84	2,38	1,32	1,31	0,81	24,00	28,00	2,00	80,00	10,00	15,00		13,00	13,00	8,00	15,00	25,00		20,00
Typ przewodu	N2XH-J B2ca 5x10 mm ²	N2XH-J B2ca 5x4mm ²	N2XH-J B2ca 5x25 mm ²	N2XH-J B2ca 5x6 mm ²	N2XH-J B2ca 5x10 mm ²	N2XH-J B2ca 5x10 mm ²	N2XH-J B2ca 5x6 mm ²	N2XH-J B2ca 5x16 mm ²	N2XH-J B2ca 5x10 mm ²	N2XH-J B2ca 5x4 mm ²	N2XH-J B2ca 5x4 mm ²	N2XH-J B2ca 5x4 mm ²	N2XH-J B2ca 5x4 mm ²	N2XH-J B2ca 5x4 mm ²	N2XH-J B2ca 5x4 mm ²	N2XH-J B2ca 5x4 mm ²	N2XH-J B2ca 5x4 mm ²	N2XH-J B2ca 5x4 mm ²	N2XH-J B2ca 5x25 mm ²	N2XH-J B2ca 5x4 mm ²	N2XH-J B2ca 5x4 mm ²	N2XH-J B2ca 5x85 mm ²	N2XH-J B2ca 5x6 mm ²	N2XH-J B2ca 5x50 mm ²	N2XH-J B2ca 5x4 mm ²	N2XH-J B2ca 5x16 mm ²	N2XH-J B2ca 5x16 mm ²	N2XH-J B2ca 5x16 mm ²	N2XH-J B2ca 3x25 mm ²	N2XH-J B2ca 5x50 mm ²	N2XH-J B2ca 5x35 mm ²	N2XH-J B2ca 5x25 mm ²
Obwód	Rozdzielnia TR-1	Rozdzielnia TR-2	Rozdzielnia TR-3	Rozdzielnia TR-4	Rozdzielnia TR-5	Rozdzielnia TR-6	Rozdzielnia TR-7	Rozdzielnia TR-8	Rozdzielnia TR-9	Rozdzielnia TRO-1	Rozdzielnia TRO-2	Rozdzielnia TRO-3	Rozdzielnia TRO-4	Rozdzielnia TRO-5	Rozdzielnia TRO-6	Rozdzielnia TRO-7	Rozdzielnia TRO-8	Rozdzielnia TRO-9	Rozdzielnia TSRP-1	Rozdzielnia TSRP-2	Rozdzielnia TSRP-3	R-UPS1	R-UPS2	Rozdzielnia RWC1	BMS	Zasilanie dźwigu D3	Zasilanie dźwigu D2	Zasilanie dźwigu D1	Zasilanie TIT1	Rozdzielnia RWC2	Isnielaga rozdzielnia R-UPS	

WOJEWÓDZKIE PRZEDSIĘBIORSTWO USŁUG INWESTYCYJNYCH
ul. Tadeusza Wyrzykowskiego 3, 06-400 Ciechanów

REGON: 100013120, NIP: 0000004973	NAZWA ZAMIERZENIA BUDOWI ANEGO:
-----------------------------------	---------------------------------

Budowa nowego budynku z przeznaczeniem na Centrum Psychiatrii wraz z wyposażeniem oraz przebudowa Kliniki Psychiatrii, Stresu Biologicznego i Psychotraumatologii

INWESTOR:	WOJSKOWY INSTYTUT MEDYCZNY PAŃSTWOWY INSTYTUT BADAWCZY
-----------	---

LOKALIZACJA ZAMIERZENIA BUDOWLANEGO:
ul. Szaserów 128, 04-141 Warszawa, część dz. ew. nr 8/4 z obrębu 3-04-03

PROJEKT TECHNICZNY SCHEMAT ROZDZIELNI GŁÓWNYCH RGP i RGR	DATA: 10.12.2025
TEMAT RYSUNKU:	

Projektant:
mgr inż. Jerry Zieliński
nr upr. bez ograniczeń 158/Wa/74

mgr inż. Edward Lewandowski
ar upr. bez ograniczeń Cse-17/83
sprawozdający;
E-7
NR RYS: