Schemat technologiczny systemu chłodniczego

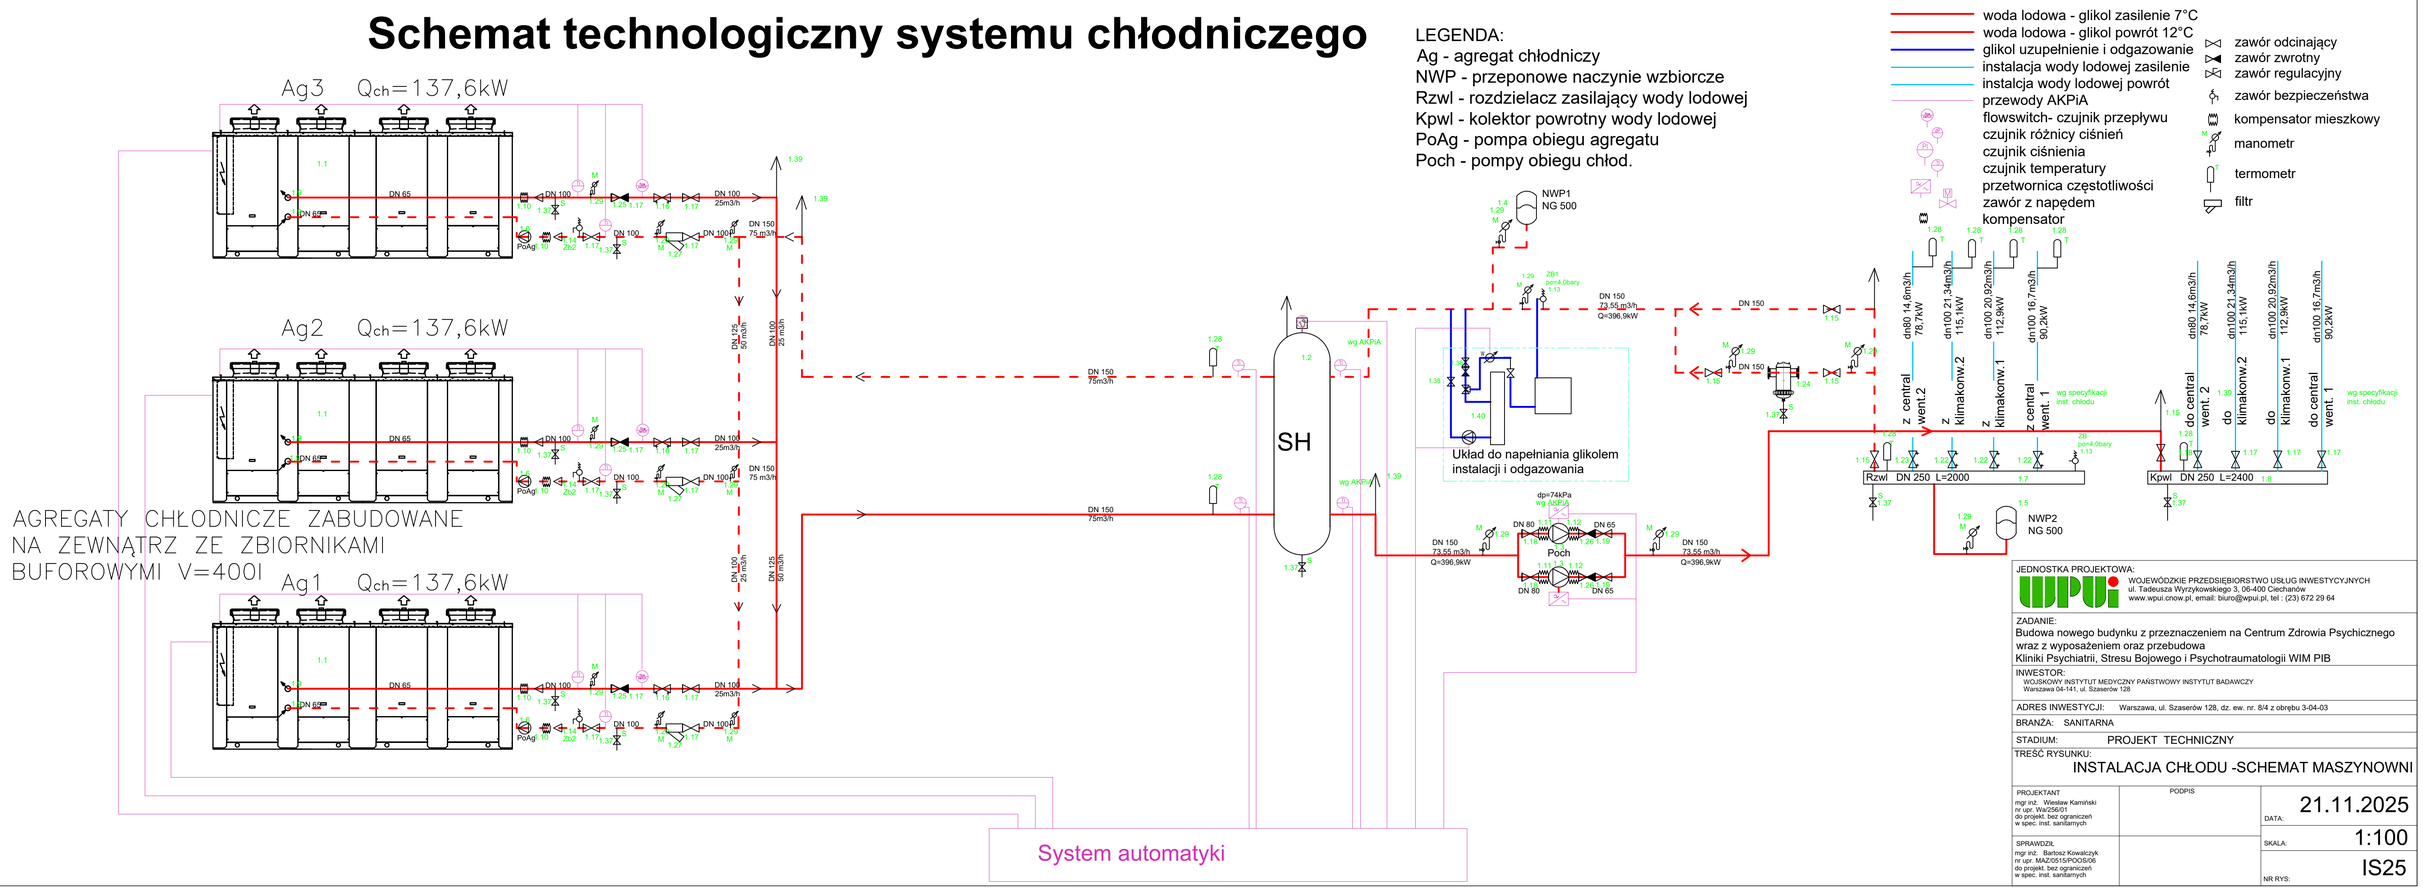

JEDNOSTKA PROJEKTOWA:
WOJEWÓDZKIE PRZEDSIĘBIORSTWO USŁUG INWESTYCYJNYCH
ul. Tadeusza Wyrzykowskiego 3, 06-400 Ciechanów
www.wpui.cnow.pl, email: biuro@wpui.pl, tel : (23) 672 29 64

ZADANIE:
Budowa nowego budynku z przeznaczeniem na Centrum Zdrowia Psychicznego wraz z wyposażeniem oraz przebudowa
Kliniki Psychiatrii, Stresu Bojowego i Psychotraumatologii WIM PIB

INWESTOR:
WOJSKOWY INSTYTUT MEDYCZNY PAŃSTWOWY INSTYTUT BADAWCZY
Warszawa 04-141, ul. Szaserów 128

ADRES INWESTYCJI: Warszawa, ul. Szaserów 128, dz. ew. nr. 8/4 z obrębu 3-04-03

BRANŻA: SANITARNA

STADIUM: PROJEKT TECHNICZNY

TREŚĆ RYSUNKU:
INSTALACJA CHŁODU -SCHEMAT MASZYNOWNI

PROJEKTANT	PODPIS	
mgr inż. Wiesław Kamiński nr upr. Waz/56/01 do projekt. bez ograniczeń w spec. inst. sanitarnych		DATA: 21.11.2025
		SKALA: 1:100
SPRAWDZIŁ: mgr inż. Bartosz Kowalczyk nr upr. MAZ/0515/POOS/06 do projekt. bez ograniczeń w spec. inst. sanitarnych		NR RYS: IS25