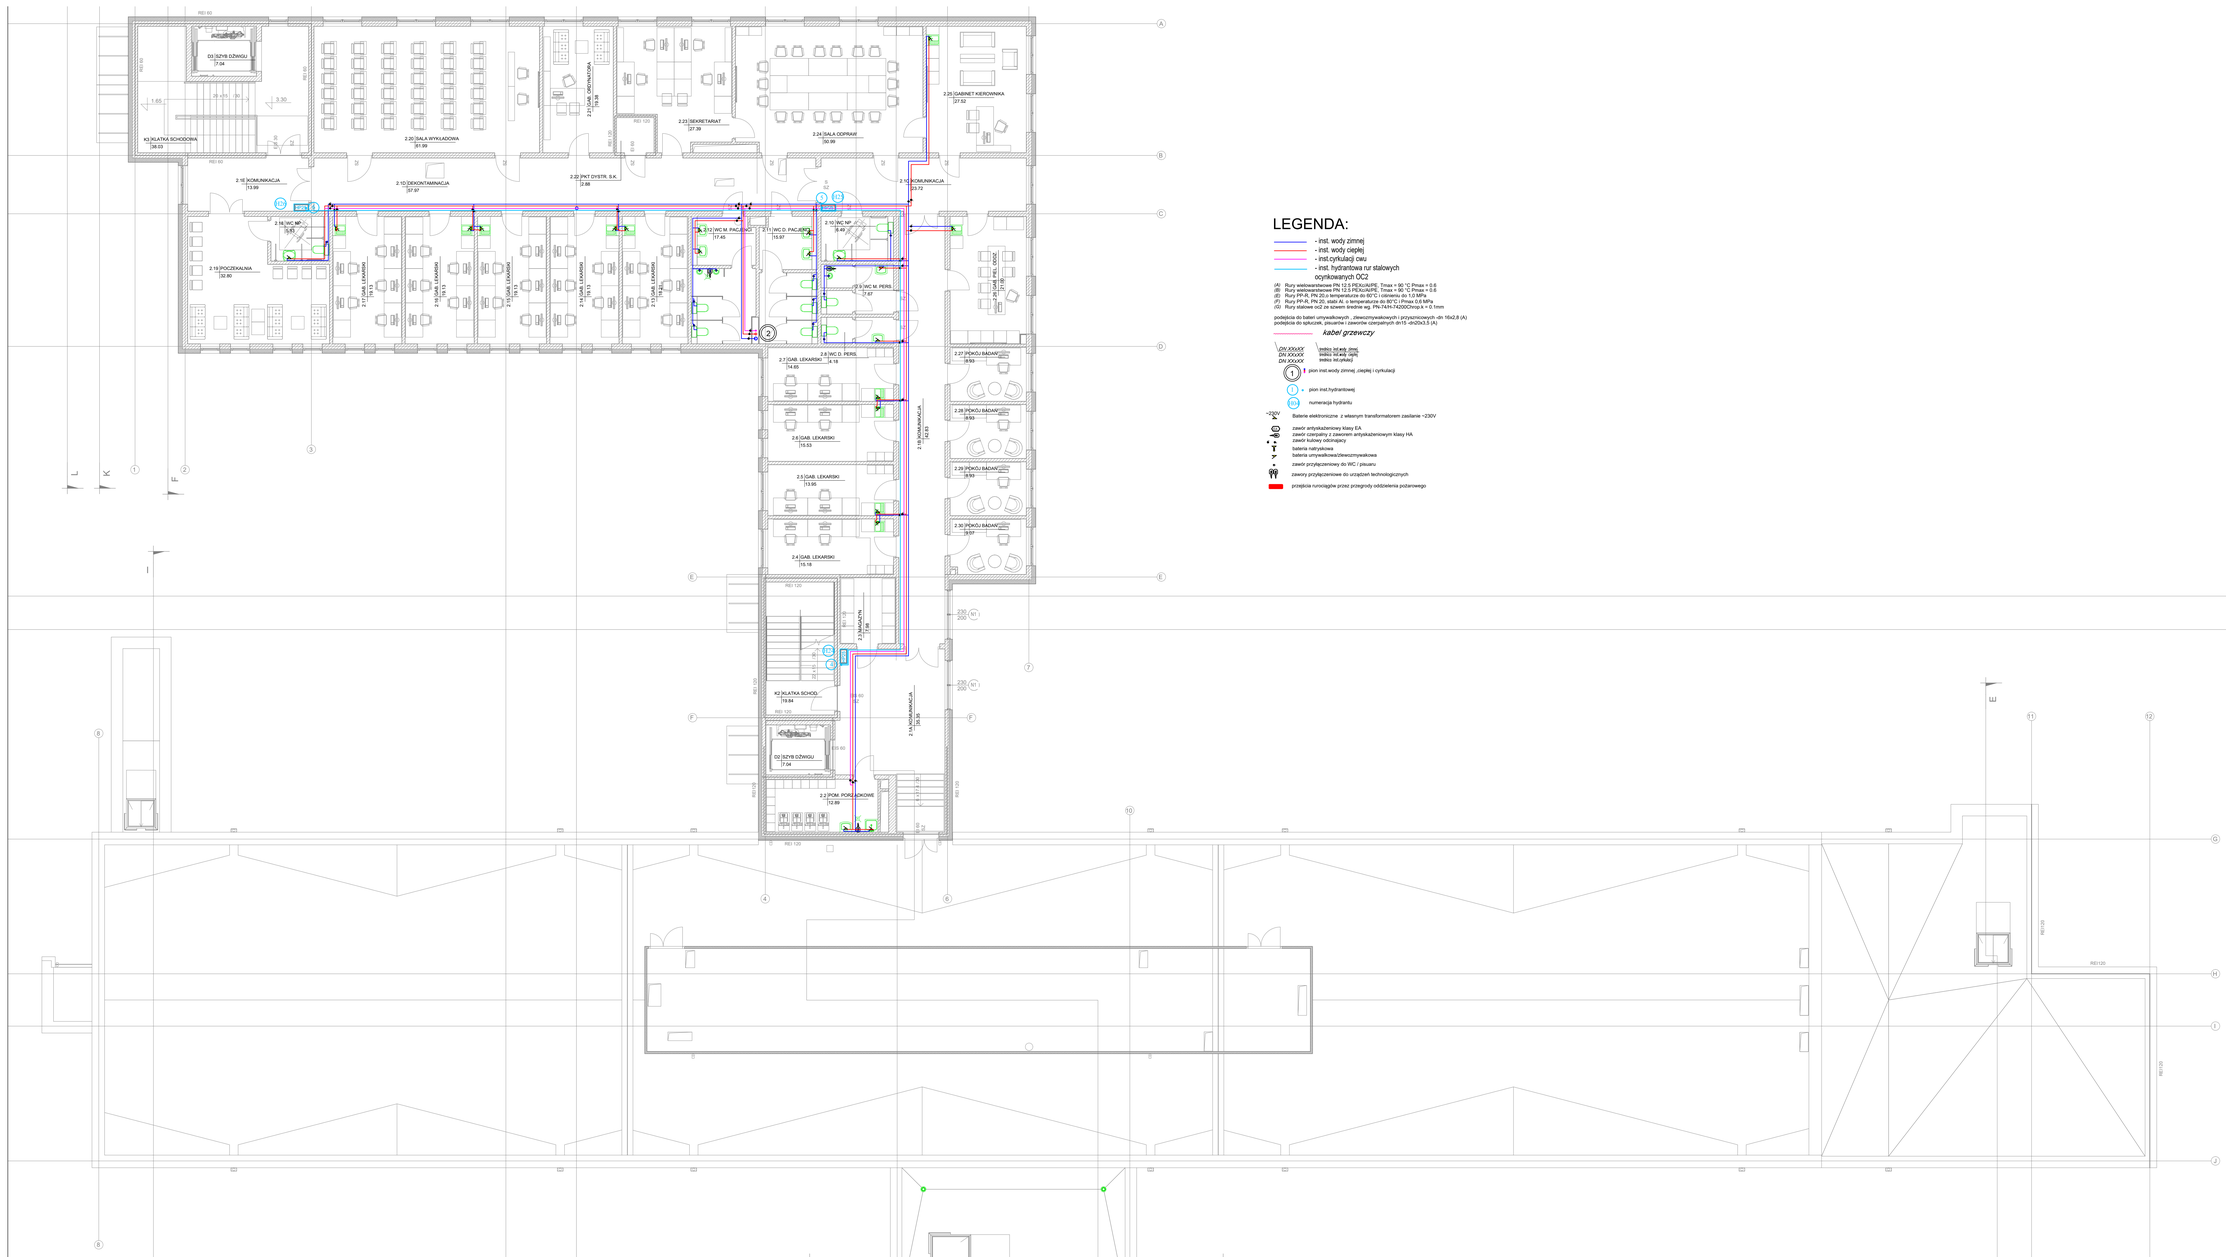
K3 |KLATKA SCHODOWA| 38.03
2.20 |SALA WYKŁADOWA| 91.99
2.21 |GAB. ORDYNATORA| 19.36
2.23 |SEKRETARIAT| 27.39
2.24 |SALA ODPRAW| 50.99
2.25 |GABINET KIEROWNIKA| 27.52
2.16 |KOMUNIKACJA| 13.99
2.15 |DEKONTAMINACJA| 37.97
2.22 |PKT DYSTR. S.K.| 2.88
2.17 |KOMUNIKACJA| 23.72
2.18 |POCZEKALNIA| 32.80
2.14 |GAB. LEKARSKI| 19.13
2.13 |GAB. LEKARSKI| 19.13
2.12 |WC M. PACJENCI| 17.45
2.11 |WC D. PACJENCI| 13.97
2.10 |WC NP| 8.40
2.9 |WC M. PERS.| 7.67
2.8 |WC D. PERS.| 7.18
2.7 |GAB. LEKARSKI| 14.60
2.6 |GAB. LEKARSKI| 15.53
2.5 |GAB. LEKARSKI| 13.95
2.4 |GAB. LEKARSKI| 15.18
2.3 |MAGAZYN| 19.36
2.1 |KOMUNIKACJA| 74.63
2.26 |GAB. PRZ. ZABIEG.| 21.76
2.27 |PÓKÓJ BADAŃ| 8.50
2.28 |PÓKÓJ BADAŃ| 8.50
2.29 |PÓKÓJ BADAŃ| 8.50
2.30 |PÓKÓJ BADAŃ| 8.50
K3 |KLATKA SCHOD.| 19.84
2.31 |KOMUNIKACJA| 39.35
D2 |SZYB DŹWIGU| 17.04
2.2 |POM. PORZĄDKOWE| 12.89
D2 |SZYB DŹWIGU| 17.04
REI 60
REI 120
REI 120
REI 120