

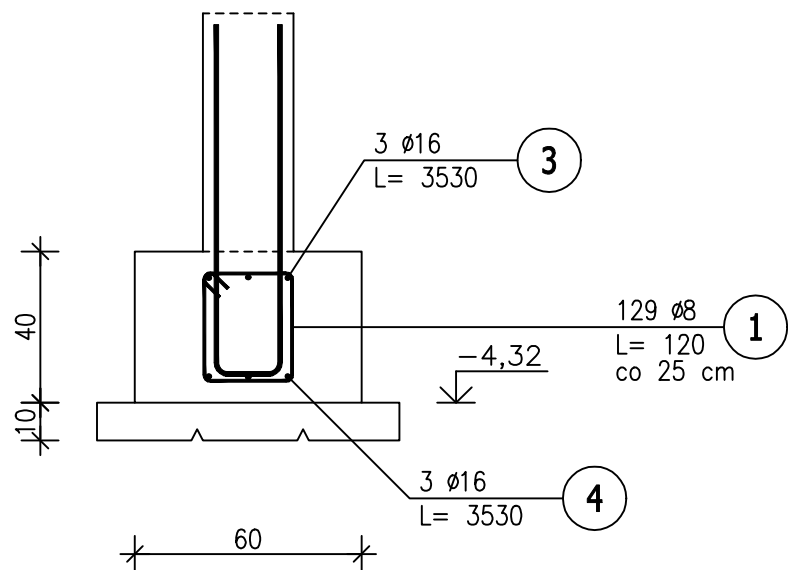
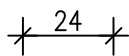



32,09mb

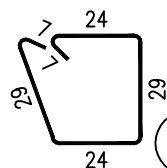

12,30mb

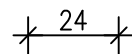

50 ϕ 8 L= 120

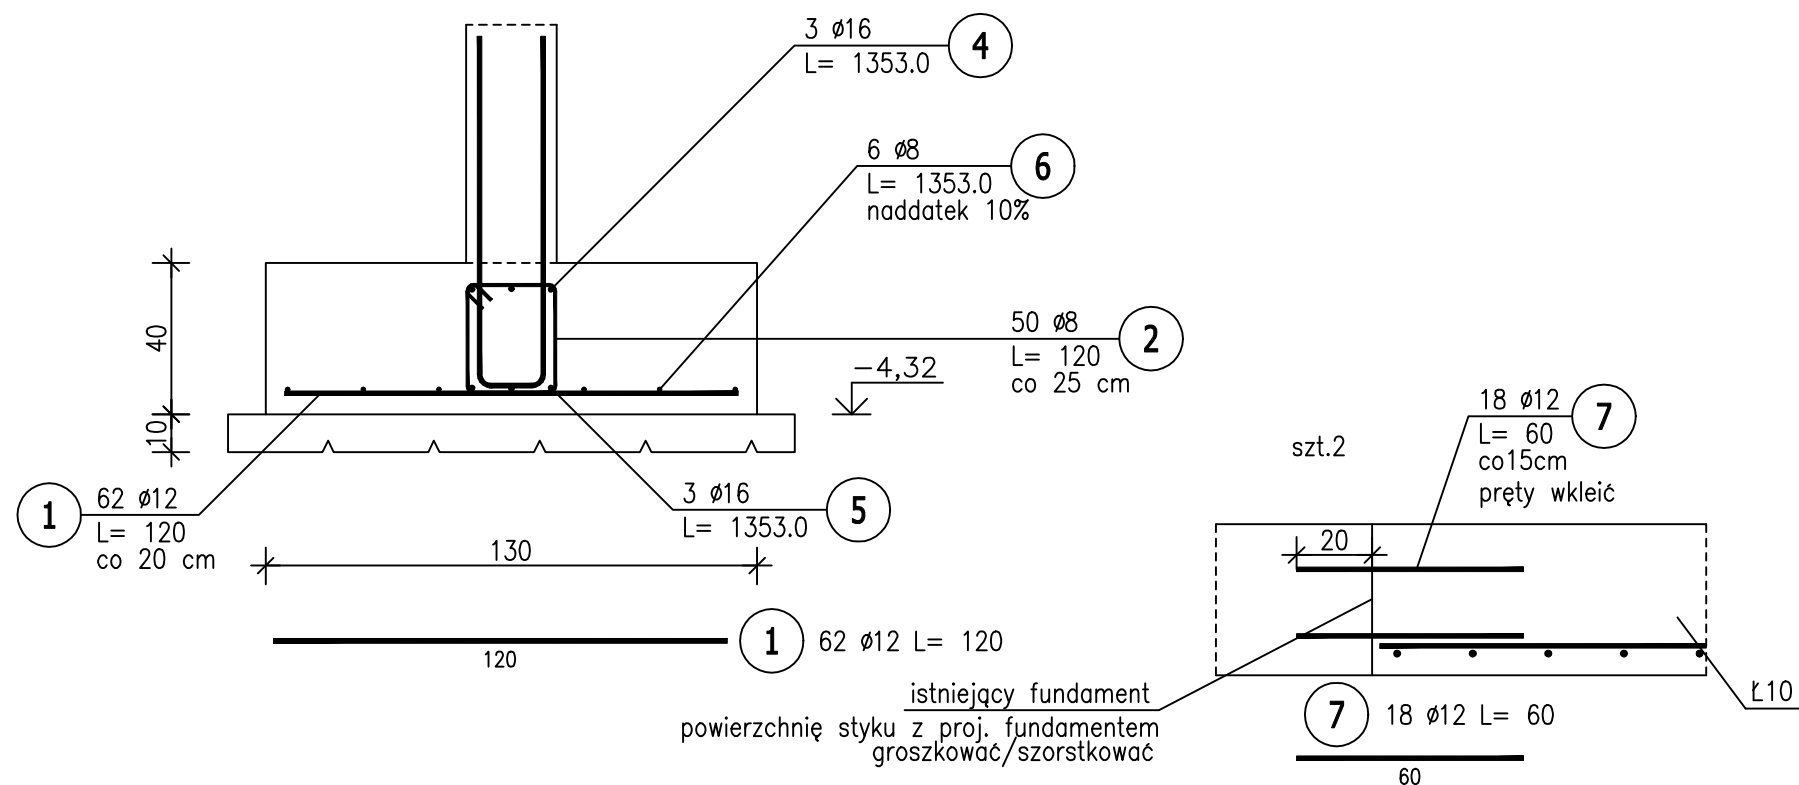



POZ.	NR PRĘTA	Ø [mm]	DŁUGOŚĆ [m]	ILOŚĆ			DŁ. ŁĄCZNA [m]		
				PRĘTÓW	x POZ.	RAZEM	A-IIIIN		
							Ø8	Ø12	Ø16
Poz. Ł9 – – 1 szt.									
Ł9	1	8	1,200	129	1	129	154,80		
	3	16	35,300	3	1	3			105,90
	4	16	35,300	3	1	3			105,90
Poz. Ł10 – – 1 szt.									
Ł10	1	12	1,200	62	1	62		74,40	
	2	8	1,200	50	1	50	60,00		
	4	16	13,530	3	1	3			40,59
	5	16	13,530	3	1	3			40,59
	6	8	13,530	6	1	6	81,18		
	7	12	0,600	36	1	36		21,60	
DŁUGOŚĆ RAZEM [m]							295,98	96,00	292,98
MASA JEDNOSTKOWA [kg/m]							0,395	0,888	1,578
MASA [kg]							116,91	85,25	462,32
MASA CAŁKOWITA [kg]							664,48		

- 1) Opis kształtu pręta: PN-EN ISO 3766 (gabarytowo)
- 2) Opis długości haka: gabarytowy
- 3) Długość pręta L: suma wymiarów gabarytowych

UWAGI:

1. Pod wszystkimi ławami podkład z chudego betonu C8/10
2. Pręty zbrojenia podłużnego łączyć na zakład 45d
3. Max. w jednym miejscu łączyć 50% zbrojenia podłużnego
4. Dla prętów zbrojenia podłużnego ław uwzględniono dodatki na zakłady +10%
5. nie ujęto w zestawieniu zbrojenia w narożnikach i skrzyżowaniach ław

BETON C30/37
wodoszczelność W8
STAL A-IIIN /B500SP/
klasa ekspozycji: XC2
KLASA KONSTRUKCJI: S4
OTULINA ZBROJ.-5cm

	WOJEWÓDZKIE PRZEDSIĘBIORSTWO USŁUG INWESTYCYJNYCH ul. Tadeusza Wyryzkowskiego 3, 06-400 Ciechanów biuro@wpui.pl REGON: 130013128, NIP: 5660004573	
	NAZWA ZAMIERZENIA BUDOWLANEGO: Budowa nowego budynku z przeznaczeniem na Centrum Zdrowia Psychicznego wraz z wyposażeniem oraz przebudowa Kliniki Psychiatrii, Stresu Bojowego i Psychotraumatologii WIM PIB	
INWESTOR:	WOJSKOWY INSTYTUT MEDYCZNY PAŃSTWOWY INSTYTUT BADAWCZY	
LOKALIZACJA ZAMIERZENIA BUDOWLANEGO: ul. Szaserów 128, 04-141 Warszawa, część dz.ew. nr 8/4 z obrębą 3-04-03		
PROJEKT TECHNICZNY	BRANŻA KONSTRUKCJA	12.2025
TEMAT RYSUNKU: PRZEKROJE FUNDAMENTOWE		DATA:
PROJEKTANT mgr inż. Zbigniew Wojciechowski <small>nr upr. 202/98/COL w spec. konstr. - bud.</small>		1 : 20 SKALA:
PROJEKTANT SPRAWDZAJĄCY mgr inż. Magdalena Szczygłowska <small>WAM/0026/P00K/13</small>		K2.5 NR RYS: