


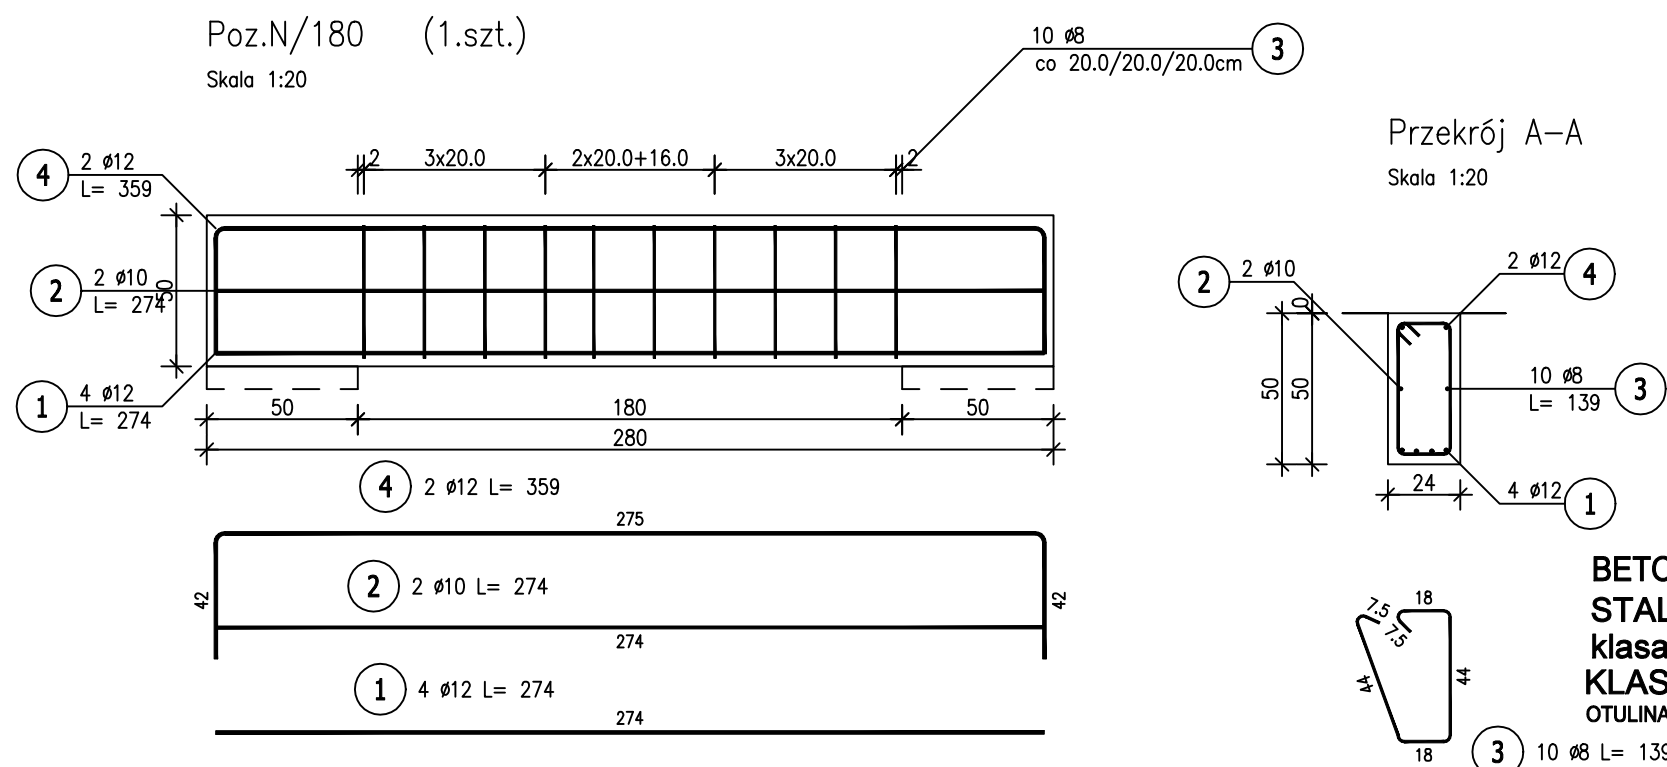


- 1) Opis kształtu pręta: PN-EN ISO 3766 (gabarytowo)
- 2) Opis długości haka: gabarytowy
- 3) Długość pręta L: suma wymiarów gabarytowych



UWAGA !

1. Rozpatrywać łącznie z proj. arch. dotyczy rzędnych

	WOJŚKOWÉ ZDZIE PRZEDSTÓJÉ BÓRSTWÓ USŁÓW INWESTYCYJNYCH ul. Tadeusza Wyrykowskiego 3, 08-040 Ciechanów biuro@wpui.pl REGON: 130013128, NIP: 5660004573	
	NAZWA ZAMIERZENIA BUDOWLANEGO: Budowa nowego budynku z przeznaczeniem na Centrum Zdrowia Psychicznego wraz z wyposażeniem oraz przebudowa Kliniki Psychiatrii, Stresu Bojowego i Psychotraumatologii WIM PIB	
INWESTOR:	WOJSKOWY INSTYTUT MEDYCZNY PAŃSTWOWY INSTYTUT BADAWCZY	
LOKALIZACJA ZAMIERZENIA BUDOWLANEGO: ul. Saszerów 128, 04-141 Warszawa, część dz. ew. nr 8/4 z obrębó 3-04-03		
PROJEKT TECHNICZNY	BRANŻA KONSTRUKCJA	DATA: 21.11.2025 1 : 20 SKALA: K5.4 NR RYS:
TEMAT RYSUNKU: NADPROŻA PARTERU		
PROJEKTANT mgr inż. Zbigniew Wojciechowski nr upr. 20268/01 w spaw. konstruk. - bud.		
PROJEKTANT SPRAWDZAJĄCY mgr inż. Magdalena Szczygłowska WAM0020PPOK013 <small>mgr inż. Magdalena Szczygłowska</small>		