




Widok z frontu
(przekrój C-C płyty fundamentowej)

Siatka górna z prętów
żebrowanych Ø10mm

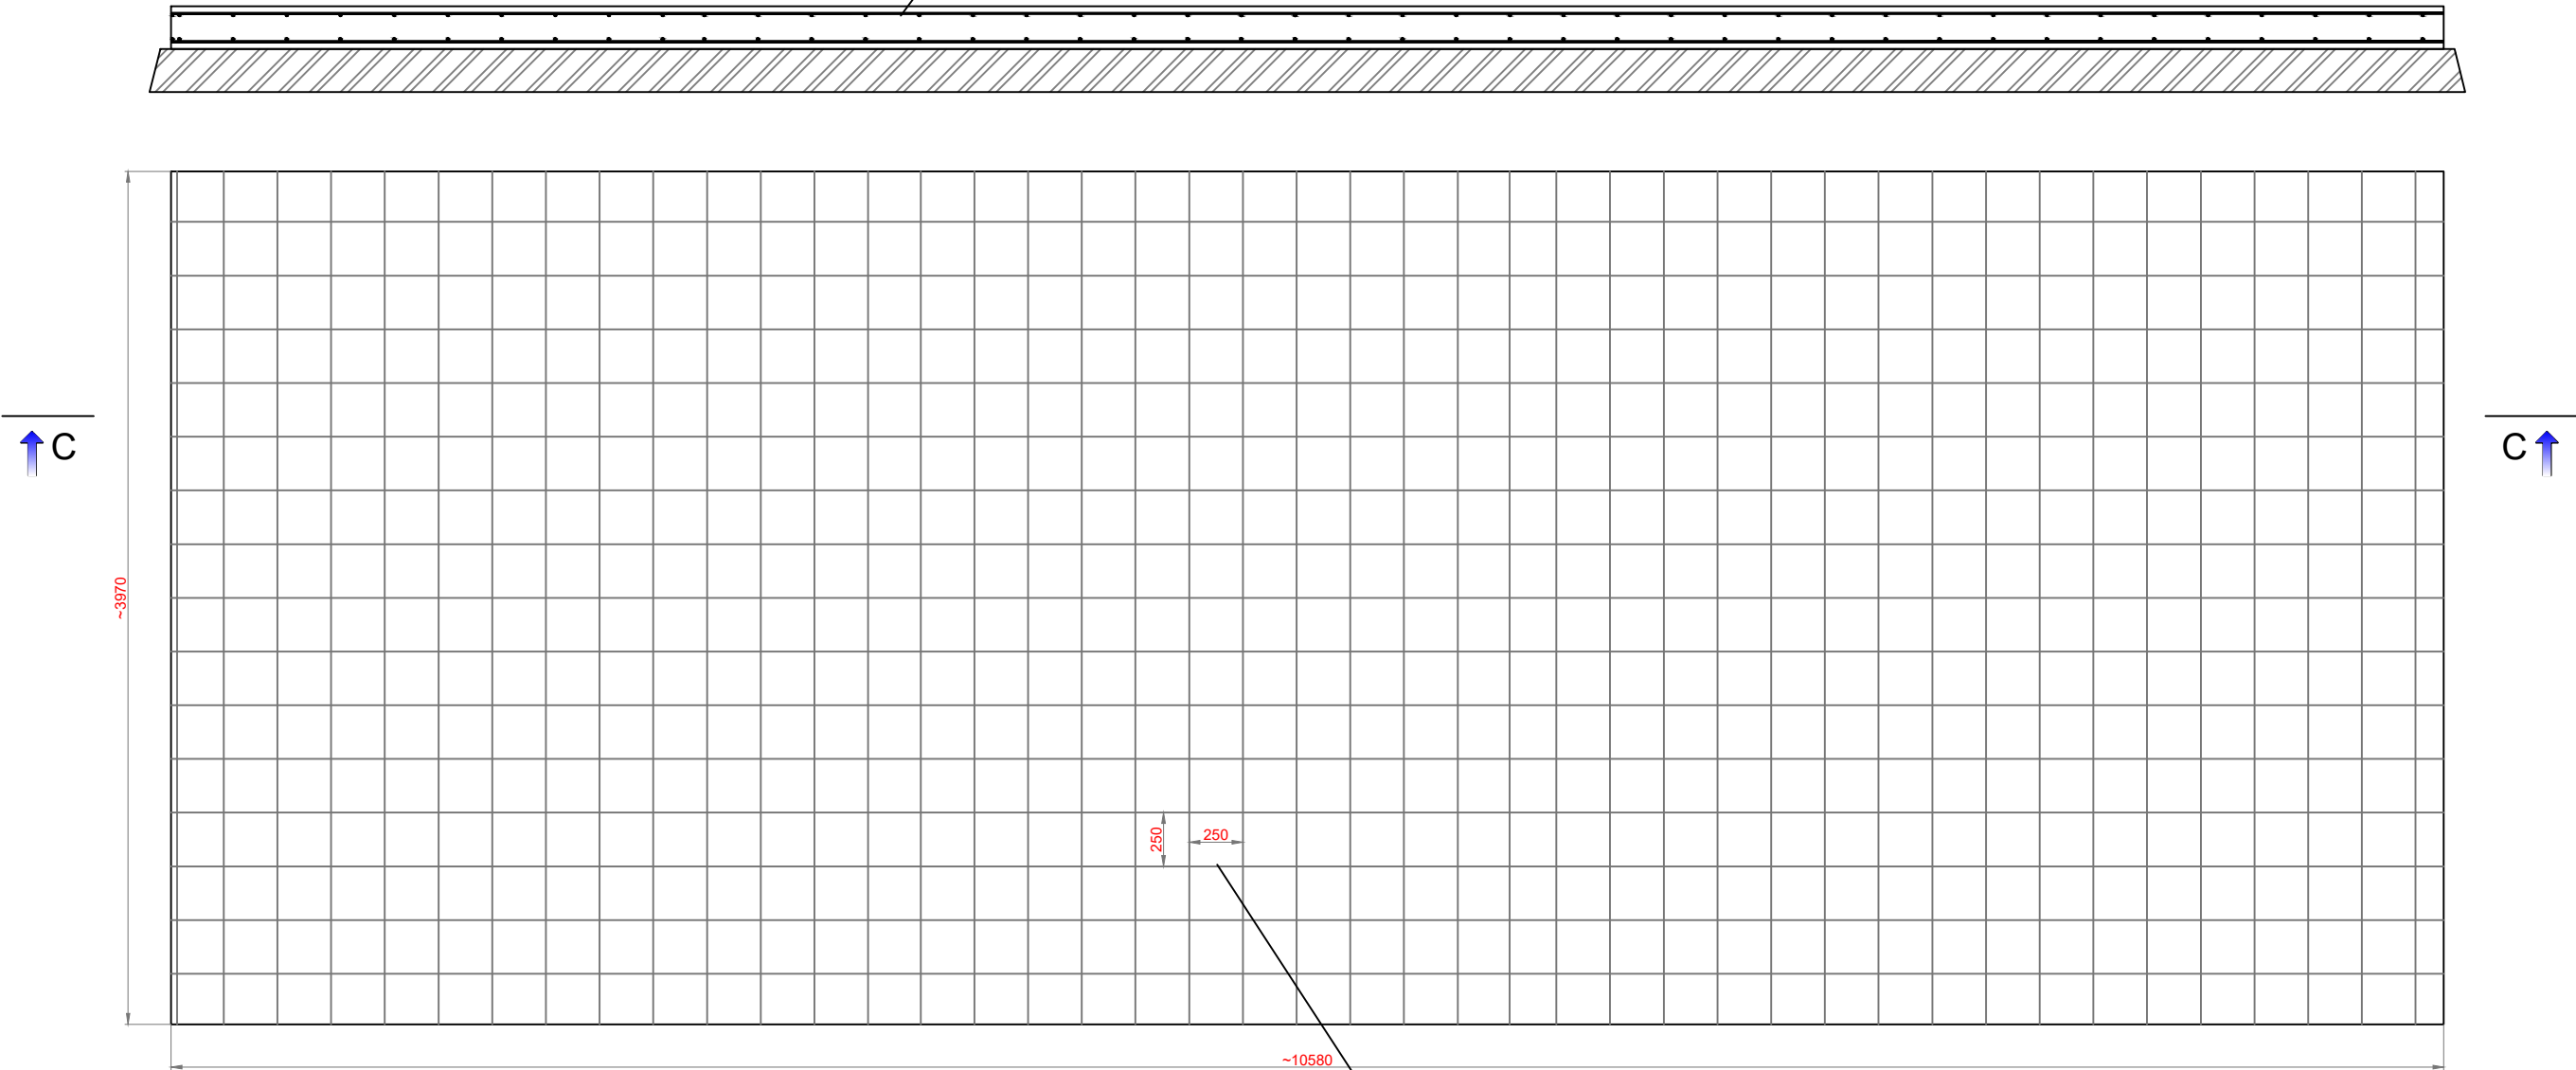

- UWAGI!**
- 1.Pod stacją należy wylać płytę fundamentową grubości min. 200 mm z betonu klasy C16/20, minimalne zbrojenie siatkami górą i dołem z prętów żebrowanych góra/dół Ø10/Ø12mm rozstawie maks. 25cm, zbrojenie górne i dolne przesunięte względem siebie o połowę oczka siatki.
 - 2.Przed posadowieniem stacji należy dokonać odbioru technicznego płyty fundamentowej przez osobę uprawnioną. Po pozytywnym odbiorze można przystąpić do montażu stacji.
 - 3.Całkowita długość/szerokość wykopu szerokoprzestrzennego jest wynikowa gabarytów poszczególnych fundamentów i miejsca usytuowania uziomu otokowego.

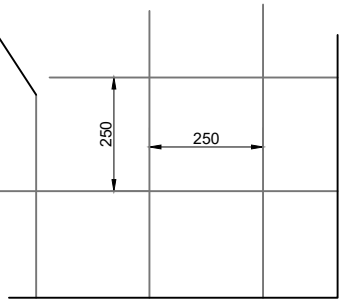

		WOJEWÓDZKIE PRZEDSIĘBIORSTWO USŁUG INWESTYCYJNYCH ul. Tadeusza Wyrzykowskiego 3, 06-400 Ciechanów biuro@wpui.pl REGON: 130013128, NIP: 5660004573	
NAZWA ZAMIERZENIA BUDOWLANEGO: Budowa nowego budynku z przeznaczeniem na Centrum Psychiatrii wraz z wyposażeniem oraz przebudowa Kliniki Psychiatrii, Stresu Bojowego i Psychotraumatologii			
INWESTOR:		WOJSKOWY INSTYTUT MEDYCZNY PAŃSTWOWY INSTYTUT BADAWCZY	
LOKALIZACJA ZAMIERZENIA BUDOWLANEGO: ul. Szaserów 128, 04-141 Warszawa, część dz. ew. nr 8/4 z obrębu 3-04-03			
PROJEKT TECH.: Prefabrykowane stacje trans.		WOJEWÓDZKIE PRZEDSIĘBIORSTWO USŁUG INWESTYCYJNYCH	
TEMAT RYSUNKU: Płyta fundamentowa		ul. Tadeusza Wyrzykowskiego 3, 06-400 Ciechanów	
Projektant: mgr inż. Jerzy Zieliński nr upr. bez ograniczeń 158/Wa/74		biuro@wpui.pl REGON: 130013128, NIP: 5660004573	
Sprawdzający:		SKALA:	
NAZWA ZAMIERZENIA BUDOWLANEGO: Budowa nowego budynku z przeznaczeniem na Centrum Psychiatrii wraz z wyposażeniem oraz przebudowa Kliniki Psychiatrii, Stresu Bojowego i Psychotraumatologii			