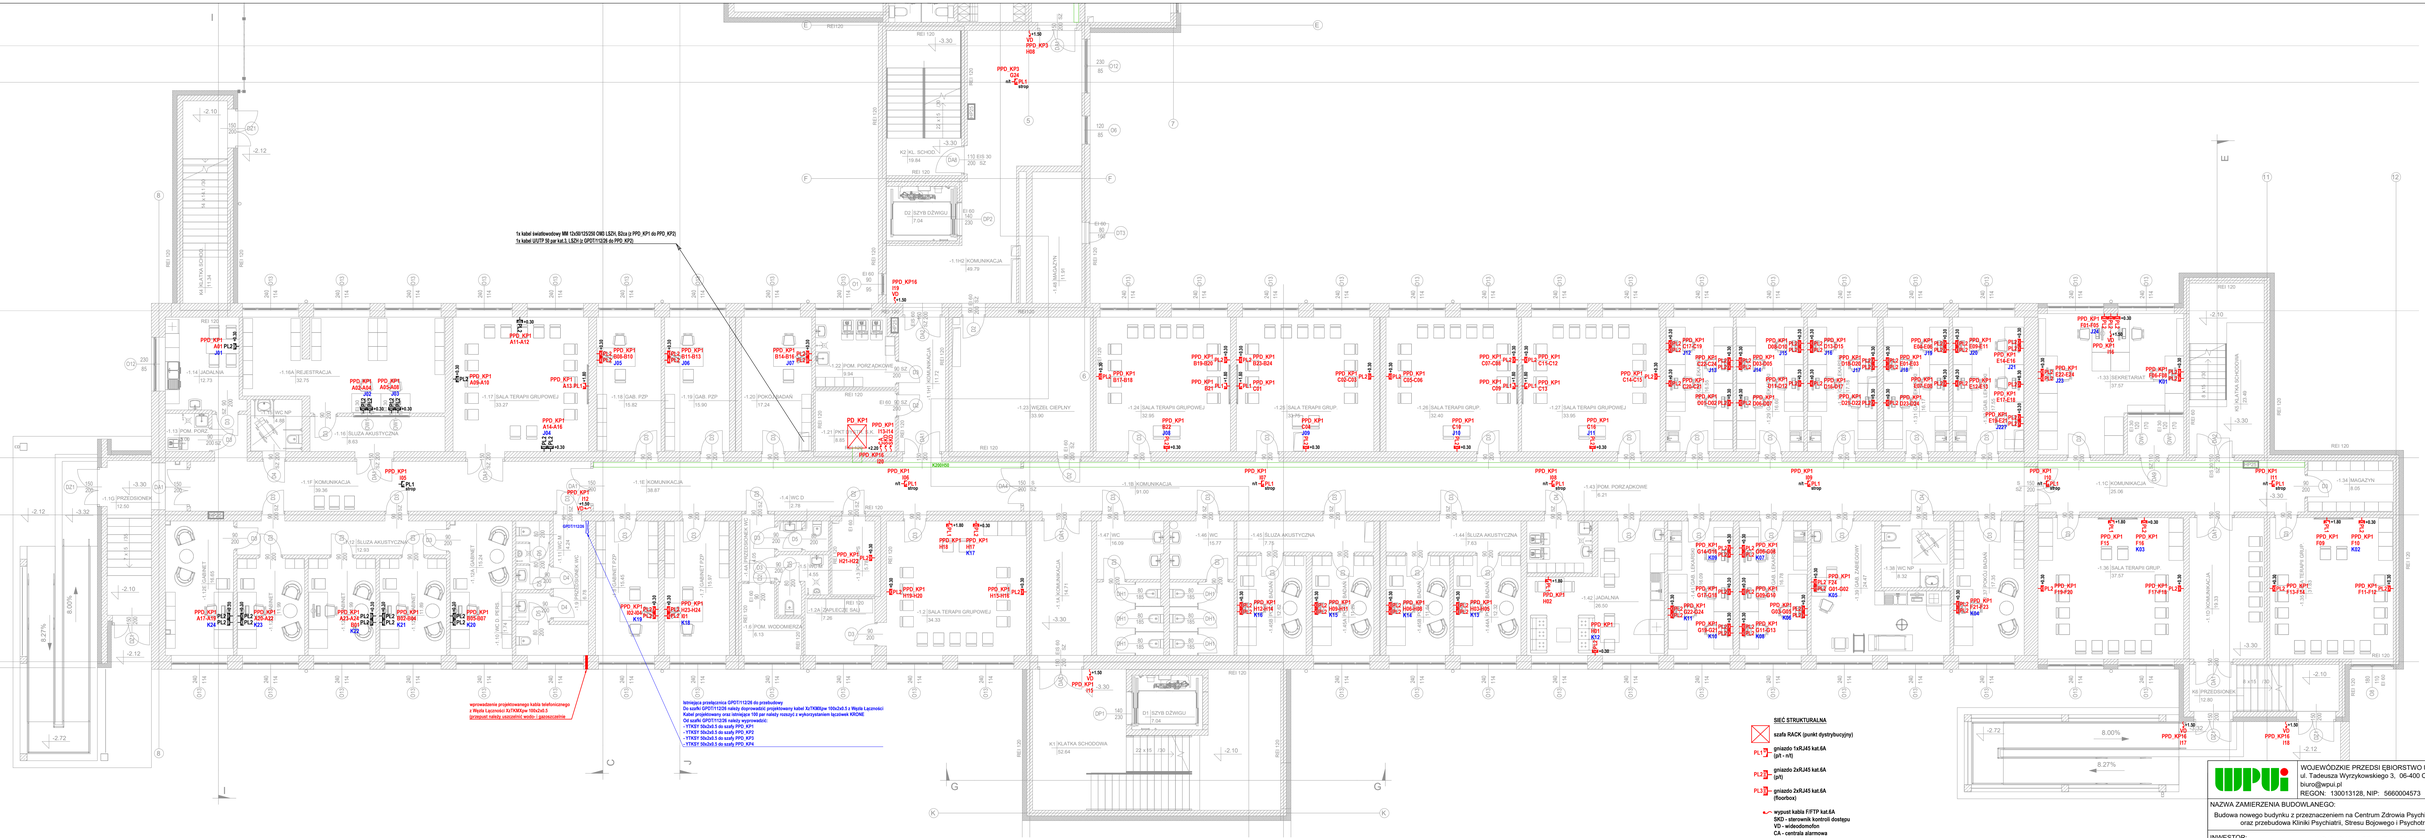

WOJEWÓDZKIE PRZEDSIĘBIORSTWO USŁUG INWESTYCYJNYCH ul. Tadeusza Wyrzykowskiego 3, 06-400 Ciechanów biuro@wpui.pl REGON: 130013128, NIP: 5660004573	
NAZWA ZAMIERZENIA BUDOWLANEGO: Budowa nowego budynku z przeznaczeniem na Centrum Zdrowia Psychicznego wraz z wyposażeniem oraz przebudowa Kliniki Psychiatrii, Stresu Bojowego i Psychotraumatologii WIM PIB	
INWESTOR: WOJSKOWY INSTYTUT MEDYCZNY PAŃSTWOWY INSTYTUT BADAWCZY	
LOKALIZACJA ZAMIERZENIA BUDOWLANEGO: ul. Szaserów 128, 04-141 Warszawa, część dz.ew. nr 8/4 z obrębu 3-04-03	
PROJEKT TECHNICZNY	
TEMAT RYSUNKU: SIEĆ STRUKTURALNA RZUT PRZYZIEMIA. CZĘŚĆ ISTNIEJĄCA	DATA: 21.11.2025
PROJEKTANT mgr inż. Janusz Krzek nr upr. MAZ/0366/PWBT/25 w spec. telekomunikacyjnej bez ograniczeń bez ograniczeń	SKALA: 1:100
PROJEKTANT SPRAWDZAJĄCY mgr inż. Maciej Sulej nr upr. MAZ/0407/PWBT/21 w spec. telekomunikacyjnej bez ograniczeń bez ograniczeń	NR RYS: IT02