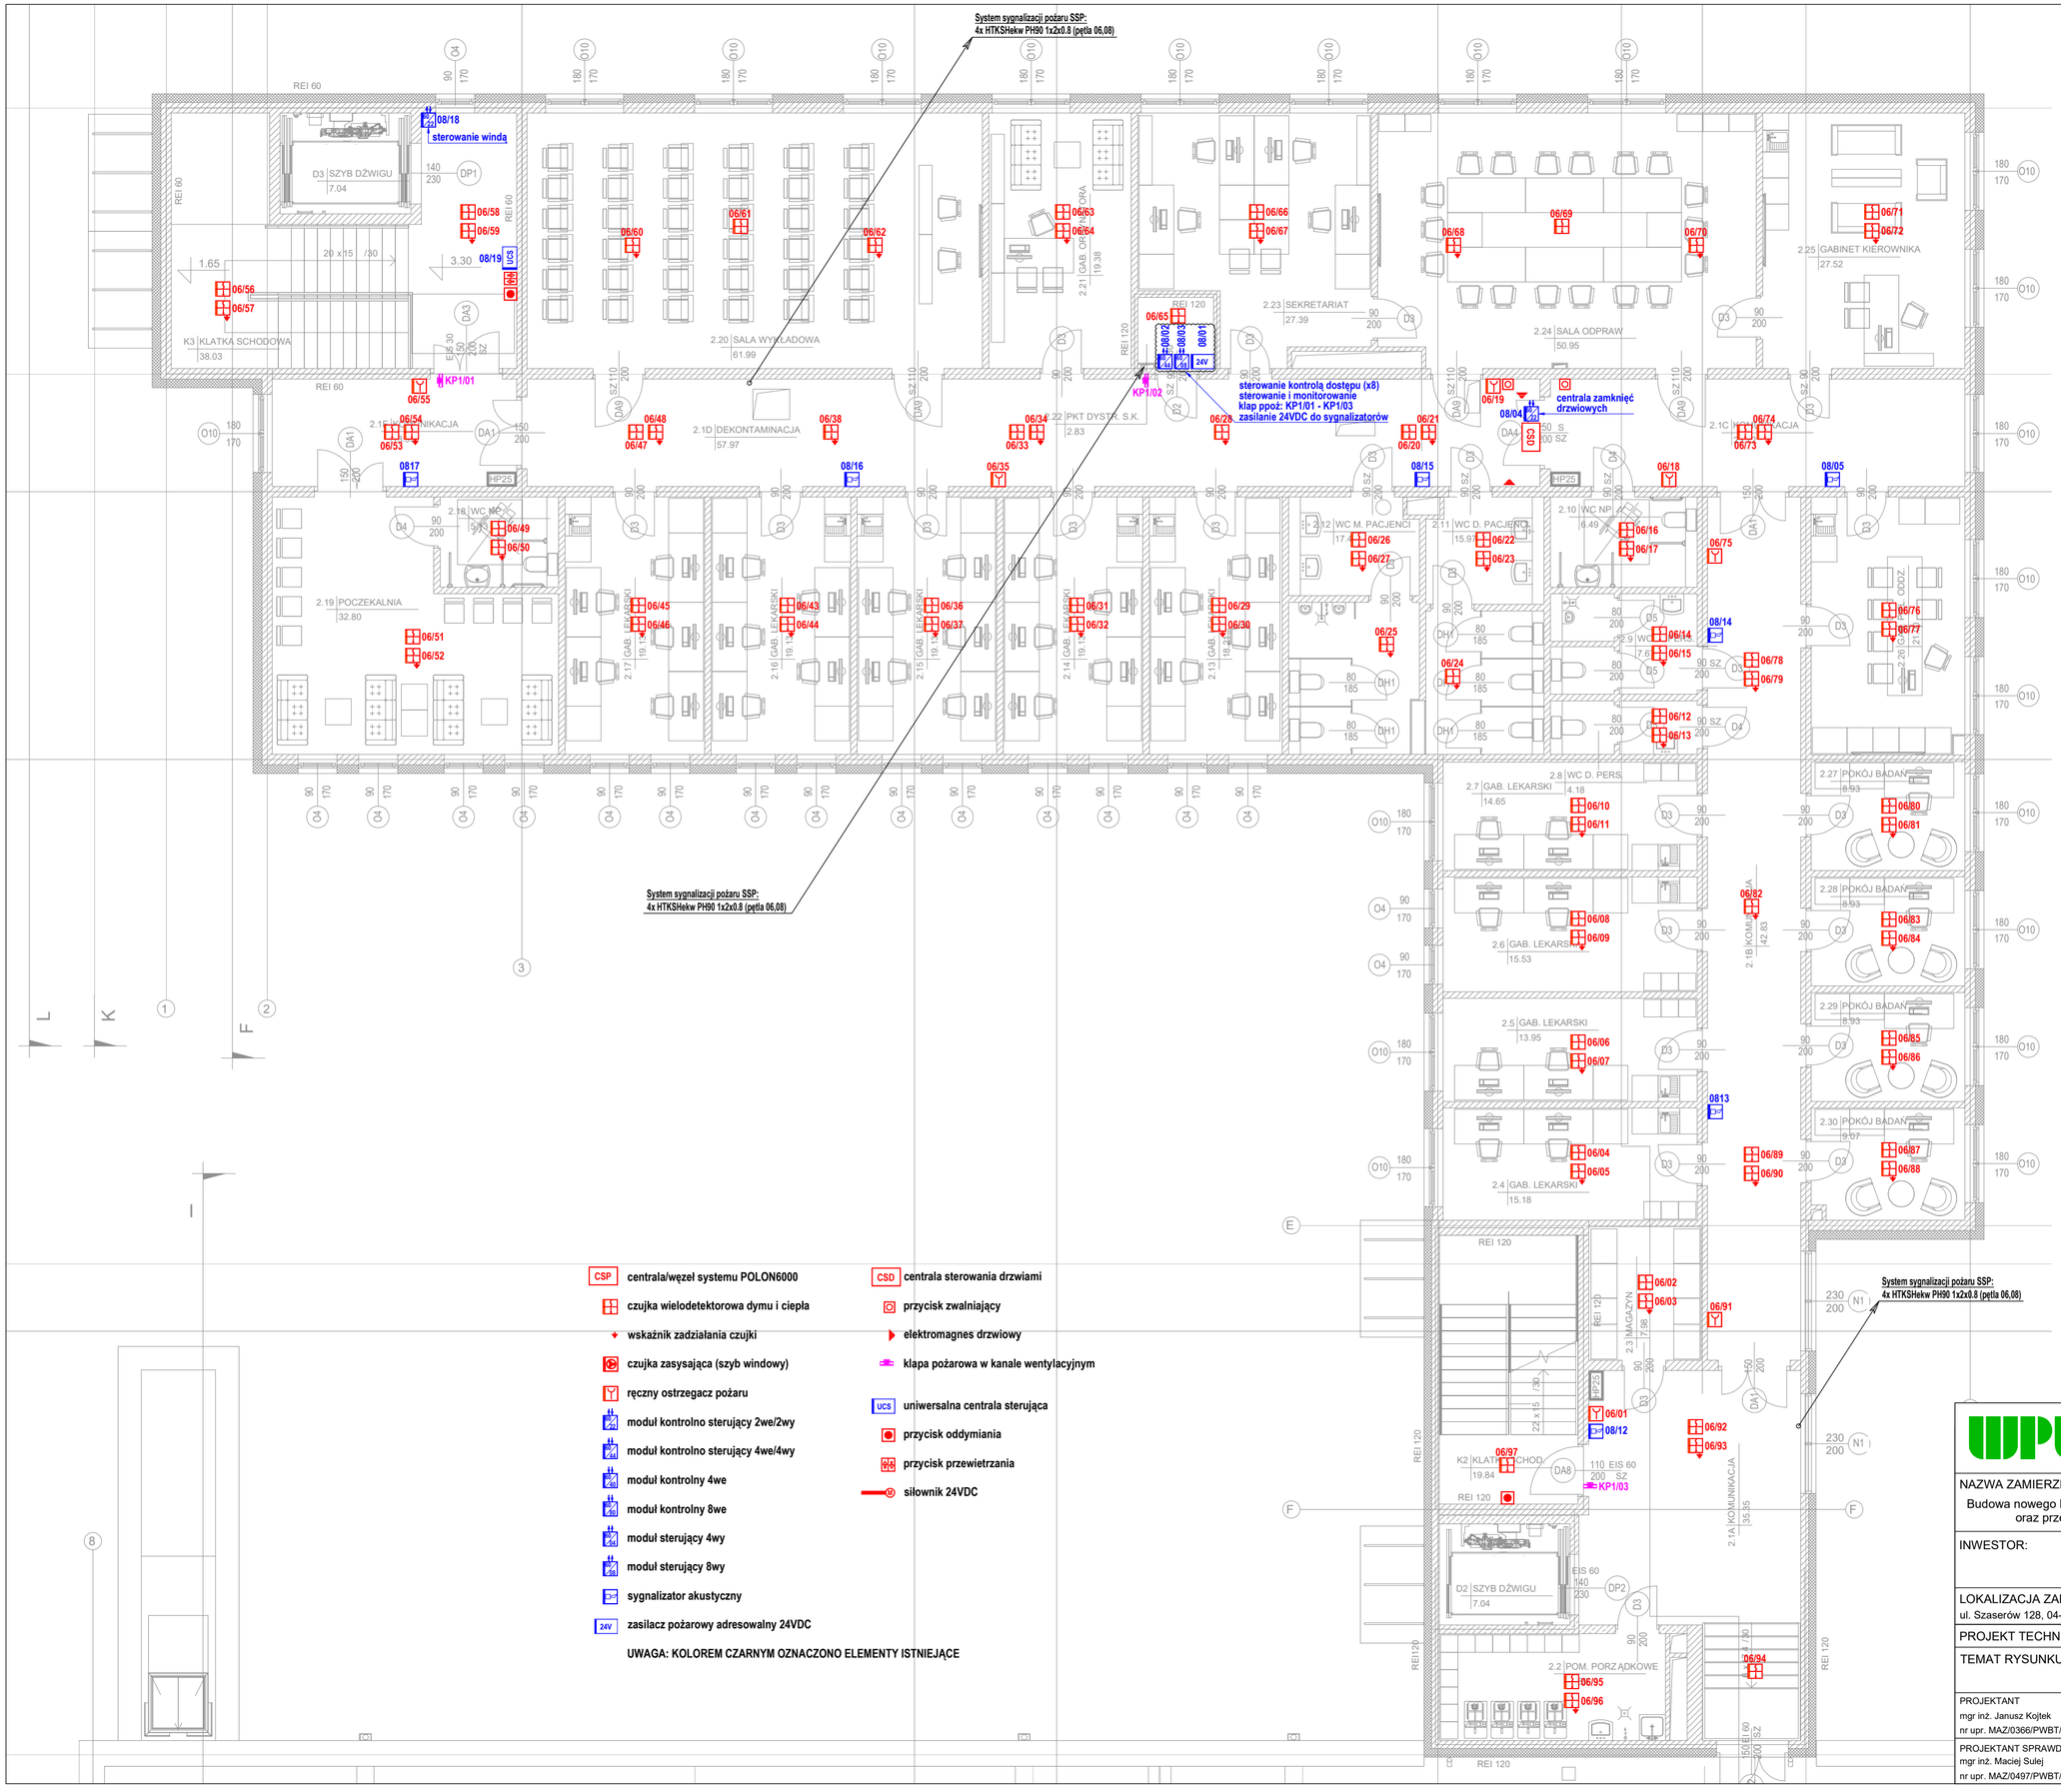

CSP	centrala/węzeł systemu POLON6000
	czujka wielodetektorowa dymu i ciepła
	wskaźnik zadziałania czujki
	czujka zasysająca (szyb windowy)
	ręczny ostrzegacz pożaru
	moduł kontrolno sterujący 2we/2wy
	moduł kontrolno sterujący 4we/4wy
	moduł kontrolny 4we
	moduł kontrolny 8we
	moduł sterujący 4wy
	moduł sterujący 8wy
	sygnalizator akustyczny
24V	zasilacz pożarowy adresowalny 24VDC
CSD	centrala sterowania drzwiami
	przycisk zwalniający
	elektromagnes drzwiowy
	klapa pożarowa w kanale wentylacyjnym
UCS	uniwersalna centrala sterująca
	przycisk oddymiania
	przycisk przewietrzania
	siłownik 24VDC

UWAGA: KOLOREM CZARNYM OZNACZONO ELEMENTY ISTNIEJĄCE

WOJEWÓDZKIE PRZEDSI ĘBIORSTWO USŁUG INWESTYCYJNYCH
ul. Tadeusza Wyrzykowskiego 3, 06-400 Ciechanów
biuro@wpui.pl
REGON: 130013128, NIP: 5660004573

NAZWA ZAMIERZENIA BUDOWLANEGO:
Budowa nowego budynku z przeznaczeniem na Centrum Zdrowia Psychicznego wraz z wyposażeniem oraz przebudowa Kliniki Psychiatrii, Stresu Bojowego i Psychotraumatologii WIM PIB

INWESTOR:
WOJSKOWY INSTYTUT MEDYCZNY
PAŃSTWOWY INSTYTUT BADAWCZY

LOKALIZACJA ZAMIERZENIA BUDOWLANEGO:
ul. Szaserów 128, 04-141 Warszawa, część dz.ew. nr 8/4 z obrębu 3-04-03

PROJEKT TECHNICZNY

TEMAT RYSUNKU: SYSTEM SYGNALIZACJI POŻARU SSP
RZUT PIĘTRA. CZĘŚĆ PROJEKTOWANA

DATA: 21.11.2025

PROJEKTANT
mgr inż. Janusz Kojtek
nr upr. MAZ/0366/PWBT/25 w specj. telekomunikacyjnej bez ograniczeń bez ograniczeń

SKALA: 1:100

PROJEKTANT SPRAWDZAJĄCY
mgr inż. Maciej Sulej
nr upr. MAZ/0497/PWBT/21 w specj. telekomunikacyjnej bez ograniczeń bez ograniczeń

NR RYS: SSP08