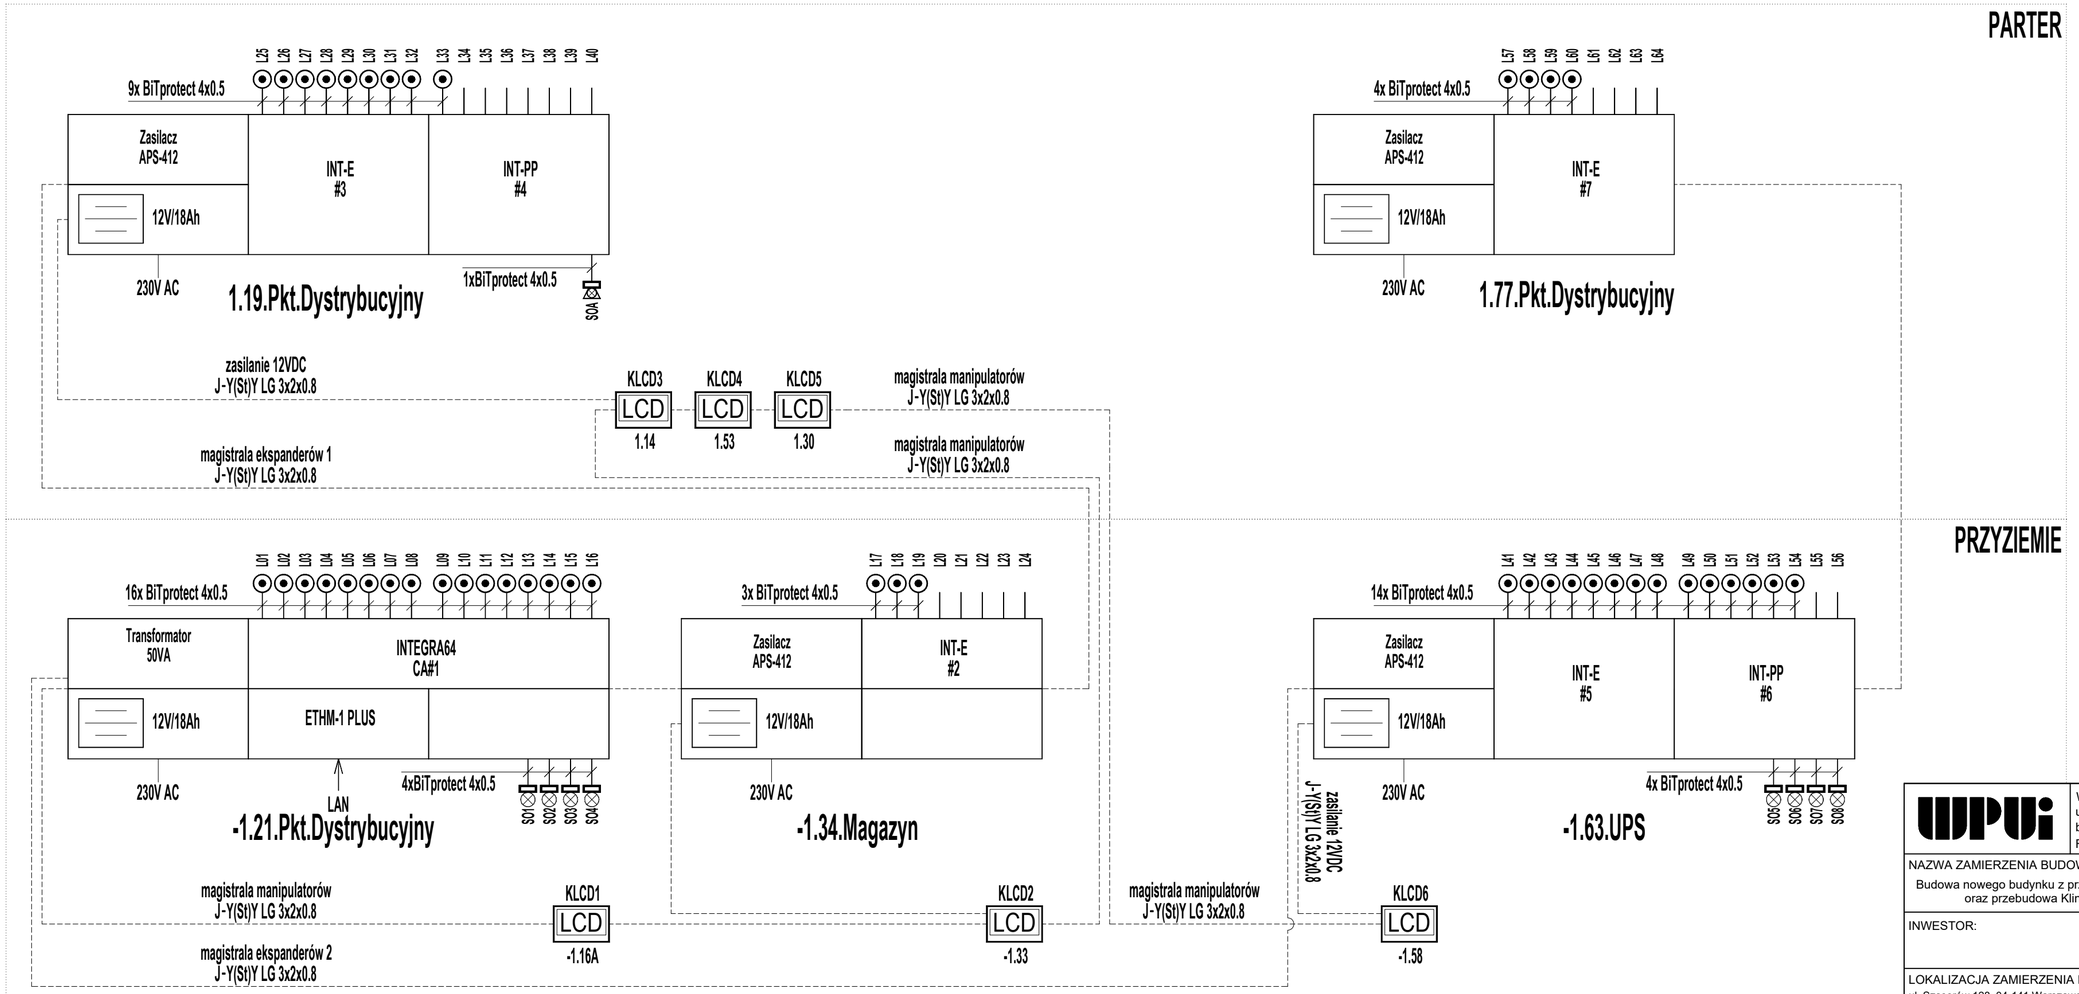

WOJEWÓDZKIE PRZEDSIĘBIORSTWO USŁUG INWESTYCYJNYCH
ul. Tadeusza Wyrzykowskiego 3, 06-400 Ciechanów
biuro@wpui.pl
REGON: 130013128, NIP: 5660004573

NAZWA ZAMIERZENIA BUDOWLANEGO:
Budowa nowego budynku z przeznaczeniem na Centrum Zdrowia Psychicznego wraz z wyposażeniem oraz przebudowa Kliniki Psychiatrii, Stresu Bojowego i Psychotraumatologii WIM PIB

INWESTOR:
WOJSKOWY INSTYTUT MEDYCZNY
PAŃSTWOWY INSTYTUT BADAWCZY

LOKALIZACJA ZAMIERZENIA BUDOWLANEGO:
ul. Szaserów 128, 04-141 Warszawa, część dz.ew. nr 8/4 z obrębu 3-04-03

PROJEKT TECHNICZNY

TEMAT RYSUNKU: SYSTEM WYKRYWANIA I SYGN. NAPADU SCHEMAT BLOKOWY

DATA: 21.11.2025

PROJEKTANT
mgr inż. Janusz Kojtek
nr upr. MAZ/0366/PWBT/25 w specj. telekomunikacyjnej bez ograniczeń bez ograniczeń

SKALA: -:-

PROJEKTANT SPRAWDZAJĄCY
mgr inż. Maciej Sulej
nr upr. MAZ/0497/PWBT/21 w specj. telekomunikacyjnej bez ograniczeń bez ograniczeń

NR RYS: SZT01