PIĘTRO 1

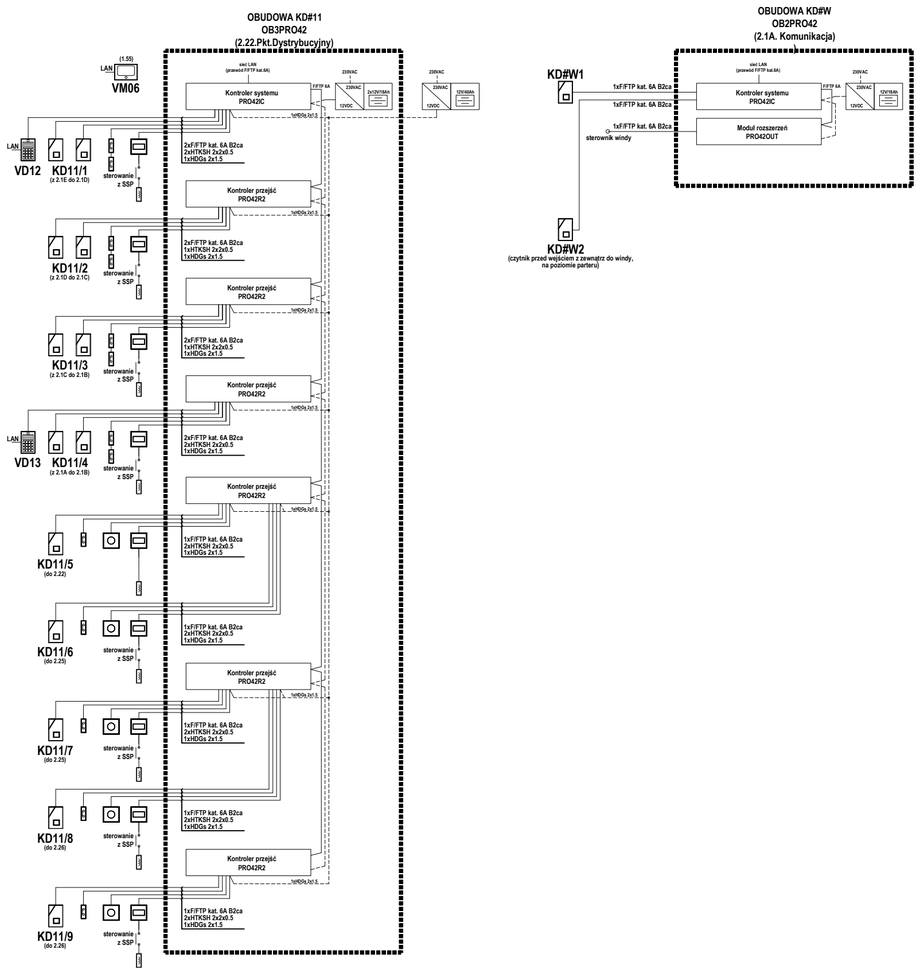

PARTER

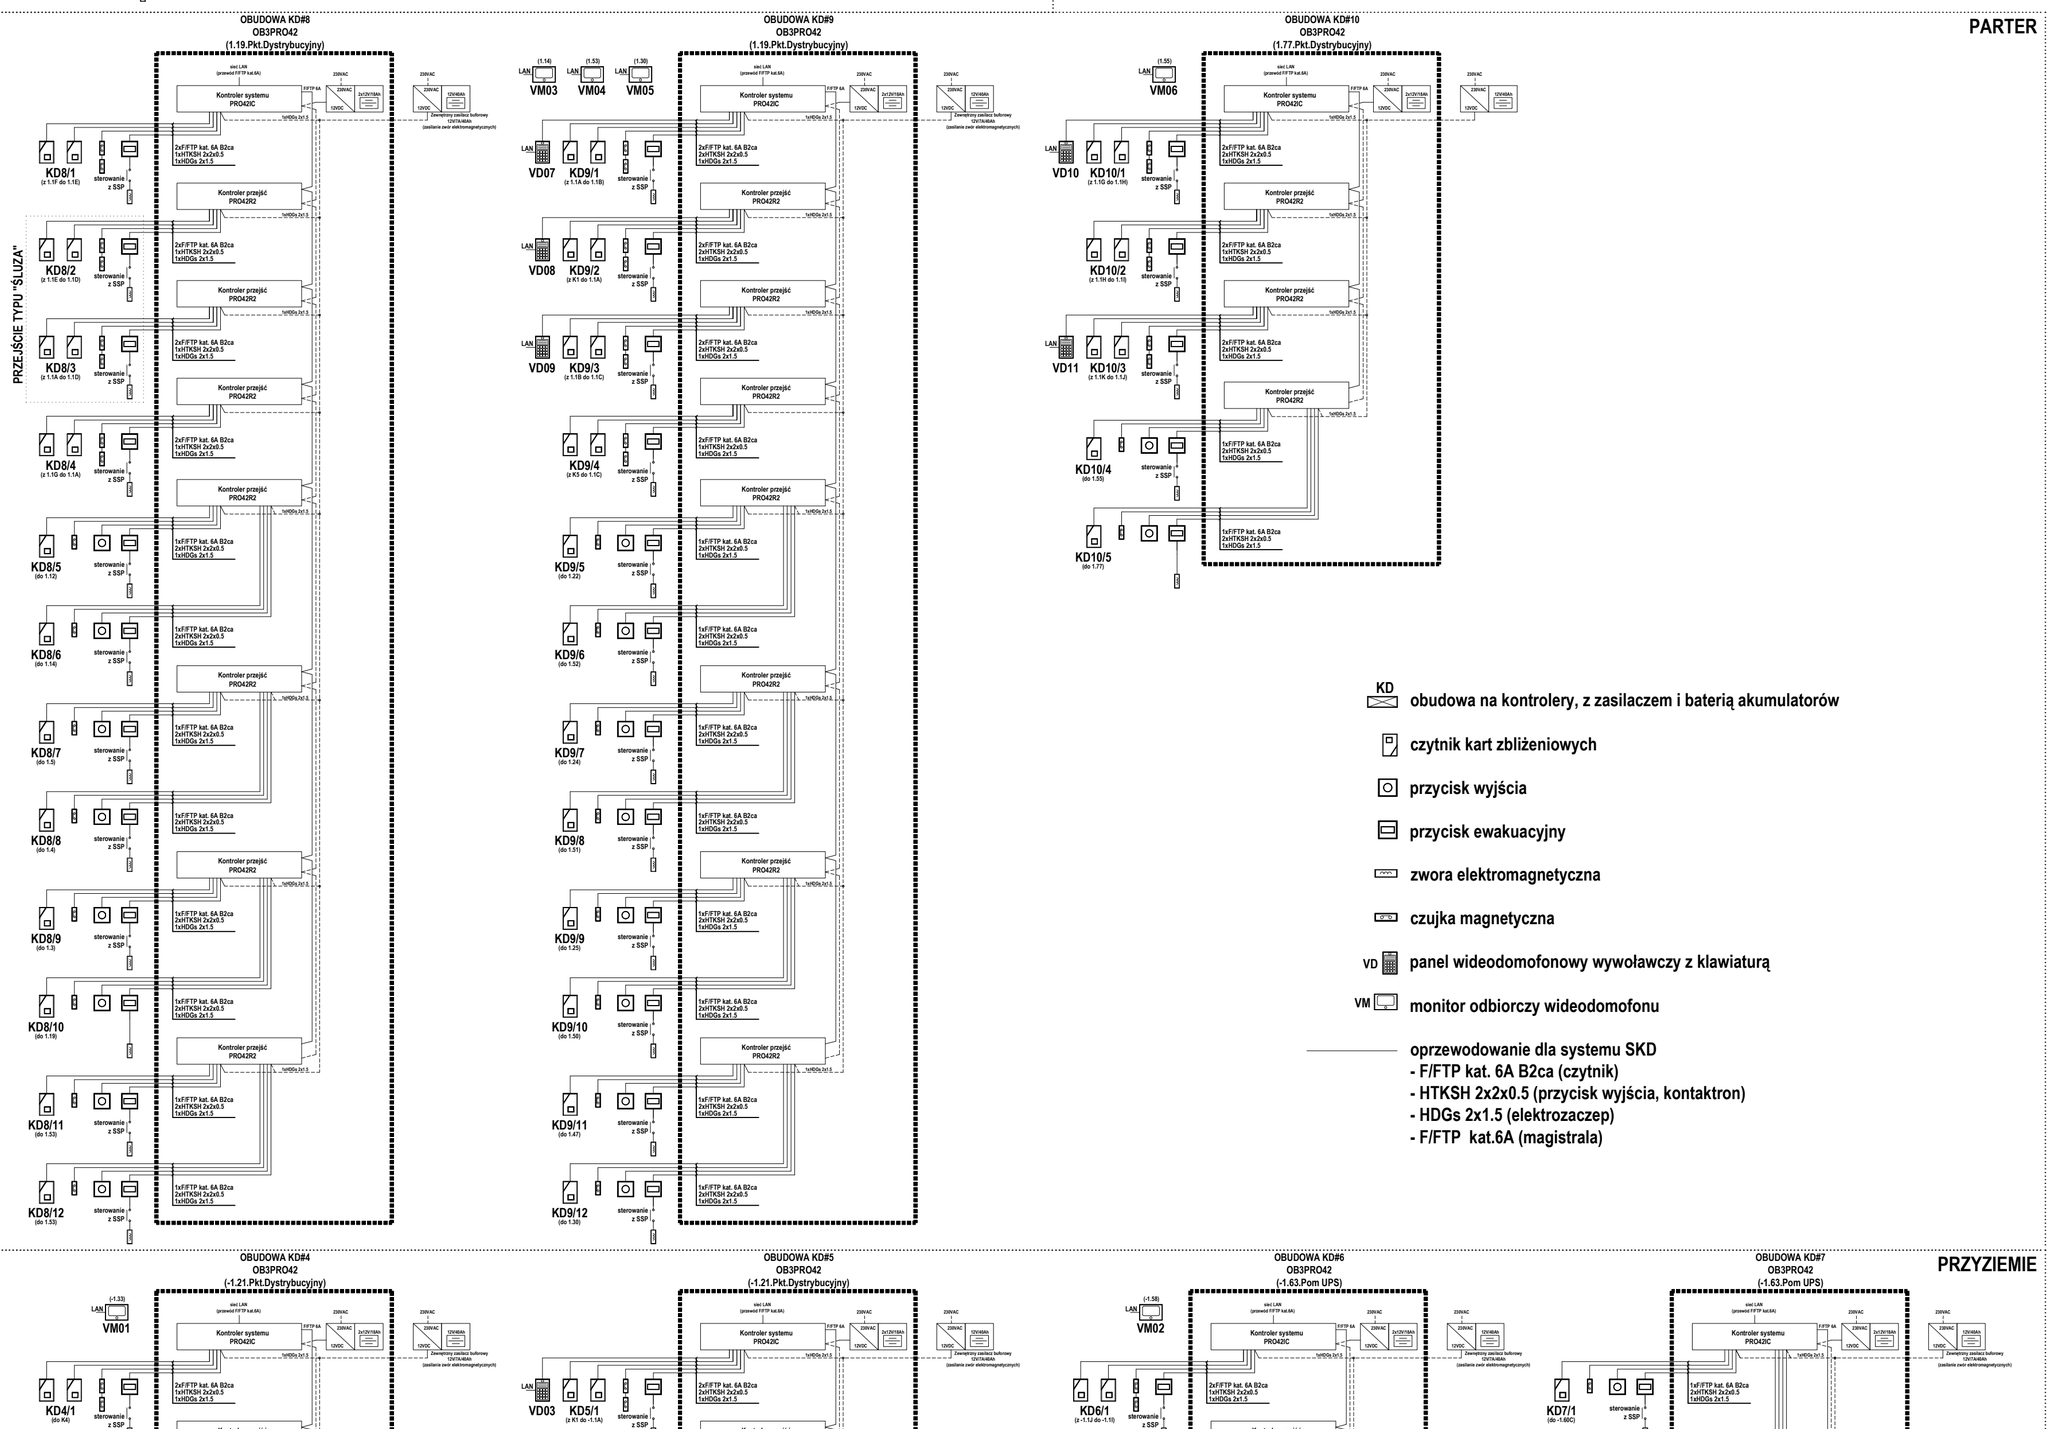

PRZYZIEMIE

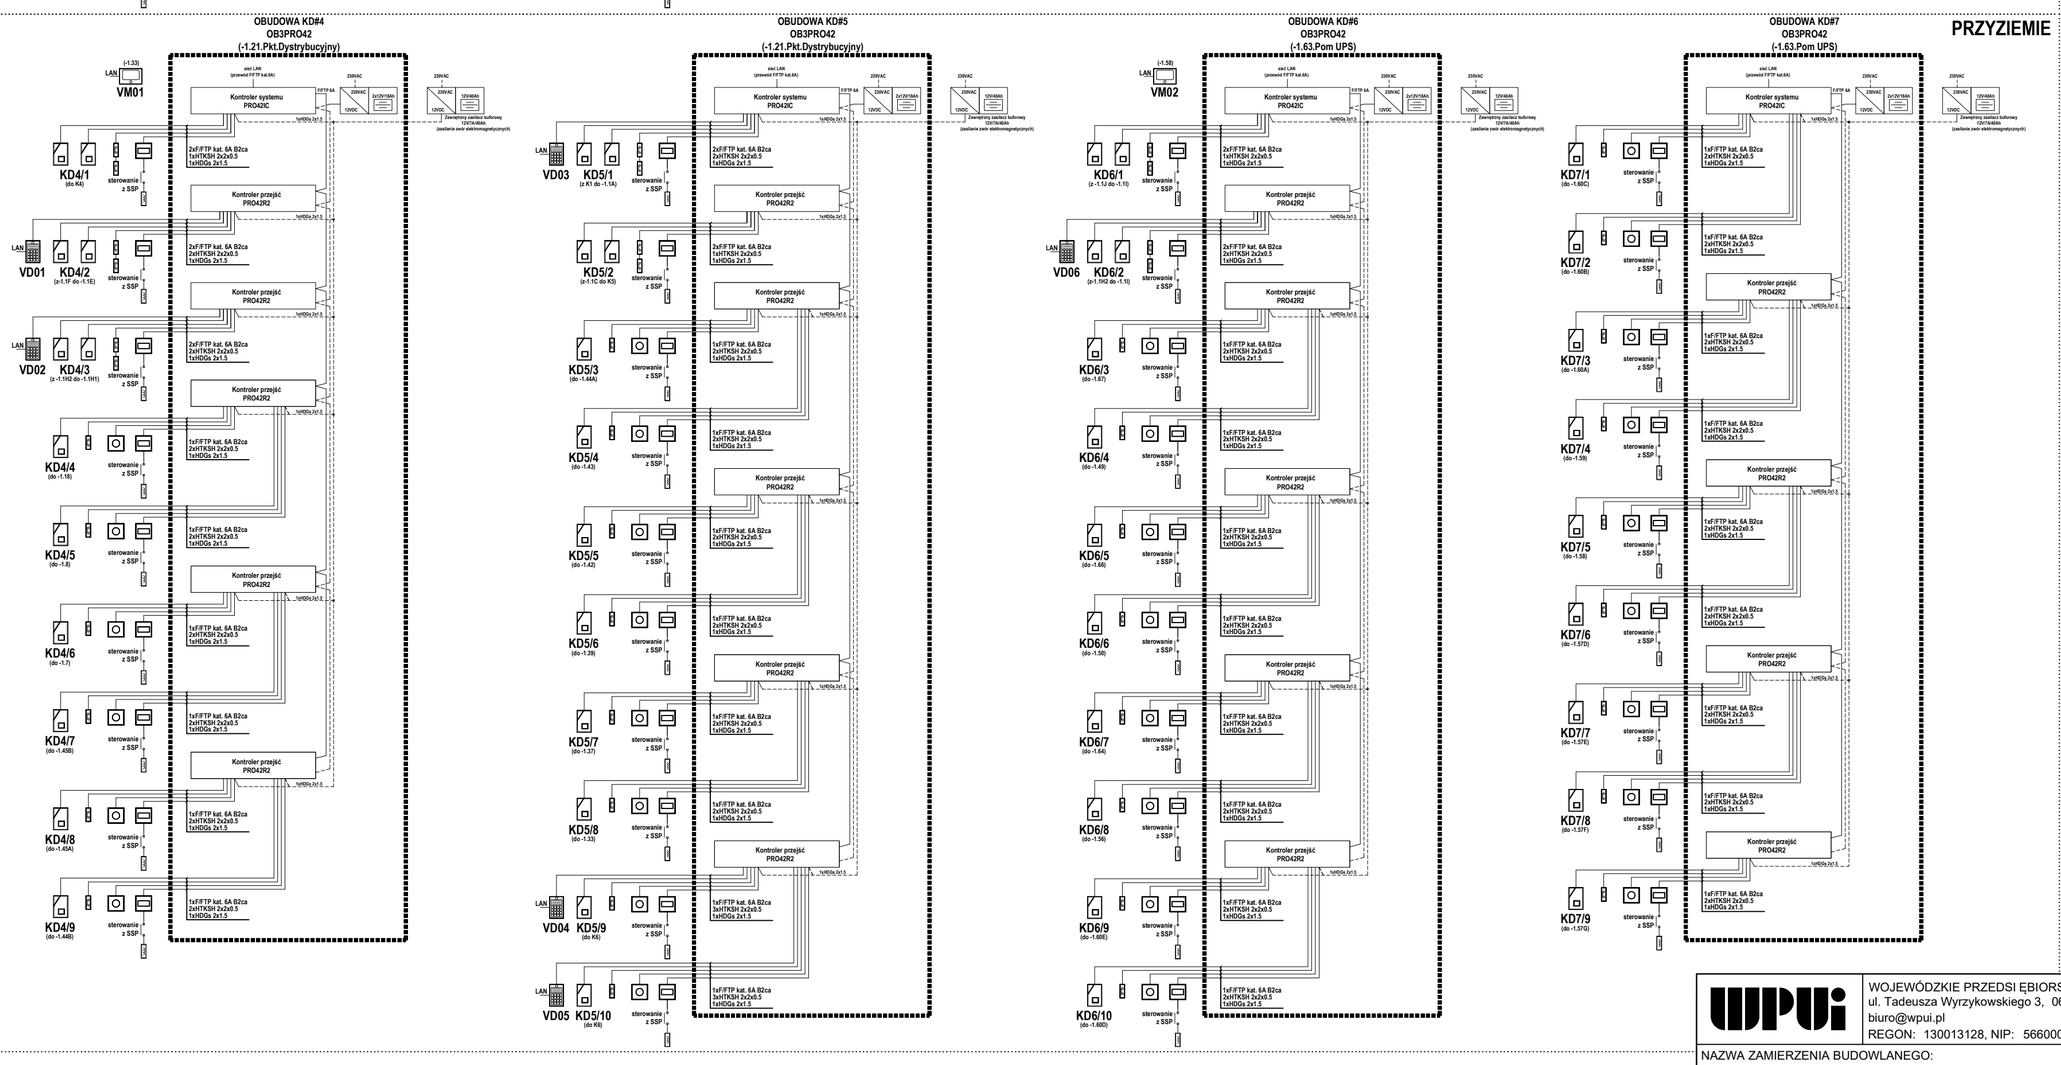

Zewnętrzny zasilacz buforowy 12V/7A/48Ah (zasilanie zwor elektromagnetycznych)

KD obudowa na kontrolery, z zasilaczem i baterią akumulatorów

czytnik kart zbliżeniowych

przycisk wyjścia

przycisk ewakuacyjny

zwora elektromagnetyczna

czujka magnetyczna

VD panel wideodomofonowy wywoławczy z klawiaturą

VM monitor odbiorczy wideodomofonu

oprzewodowanie dla systemu SKD
- F/FTP kat. 6A B2ca (czytnik)
- HTKSH 2x2x0.5 (przycisk wyjścia, kontaktron)
- HDGs 2x1.5 (elektrozaczep)
- F/FTP kat.6A (magistrala)

WOJEWÓDZKIE PRZEDSIĘBIORSTWO USŁUG INWESTYCYJNYCH
ul. Tadeusza Wyrzykowskiego 3, 06-400 Ciechanów
biuro@wpui.pl
REGON: 130013128, NIP: 5660004573

NAZWA ZAMIERZENIA BUDOWLANEGO:
Budowa nowego budynku z przeznaczeniem na Centrum Zdrowia Psychicznego wraz z wyposażeniem oraz przebudowa Kliniki Psychiatrii, Stresu Bojowego i Psychotraumatologii WIM PIB

INWESTOR:
WOJSKOWY INSTYTUT MEDYCZNY
PAŃSTWOWY INSTYTUT BADAWCZY

LOKALIZACJA ZAMIERZENIA BUDOWLANEGO:
ul. Szaserów 128, 04-141 Warszawa, część dz.ew. nr 8/4 z obrębu 3-04-03

PROJEKT TECHNICZNY

TEMAT RYSUNKU: SYSTEM KONTROLI DOSTĘPU SKD
SCHEMAT BLOKOWY

DATA: 21.11.2025

PROJEKTANT
mgr inż. Janusz Kojtek
nr upr. MAZ/0366/PWBT/25 w specj. telekomunikacyjnej bez ograniczeń bez ograniczeń

SKALA: -:-

PROJEKTANT SPRAWDZAJĄCY
mgr inż. Maciej Sulej
nr upr. MAZ/0497/PWBT/21 w specj. telekomunikacyjnej bez ograniczeń bez ograniczeń

NR RYS: SZT02