



Piętro 2  
Część projektowana


Piętro 1  
Część projektowana

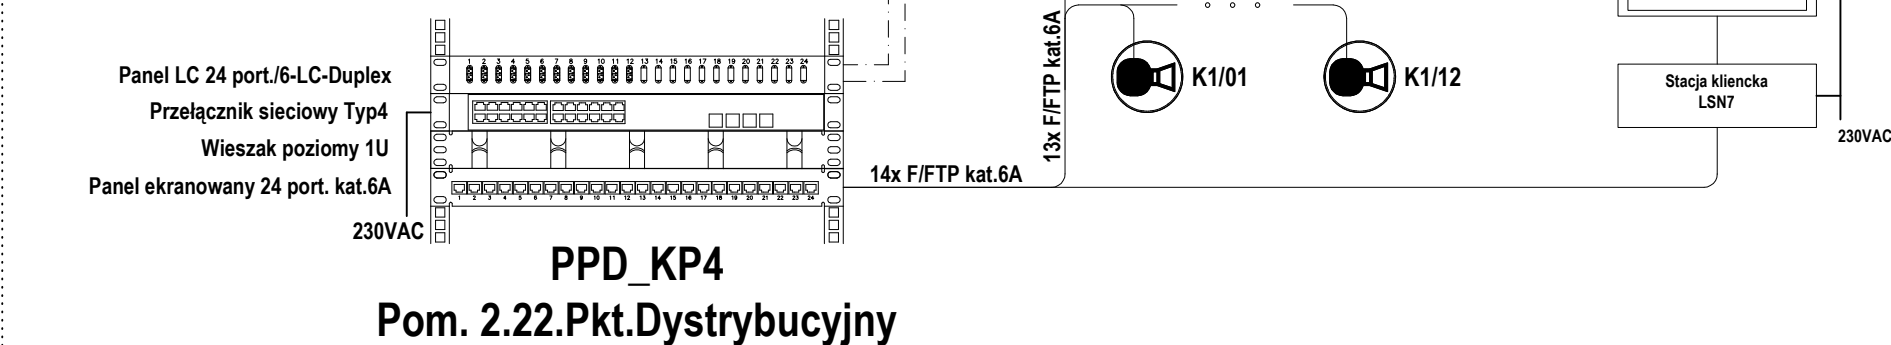


Parter  
Część projektowana

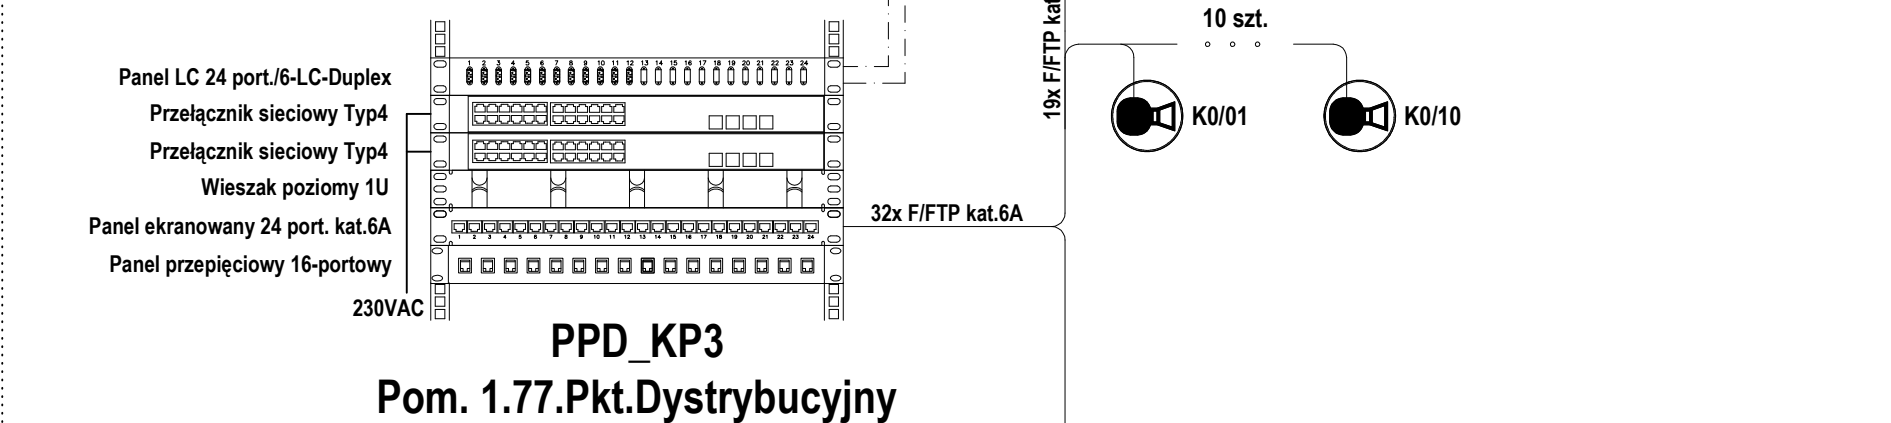


Przyziemie  
Część projektowana

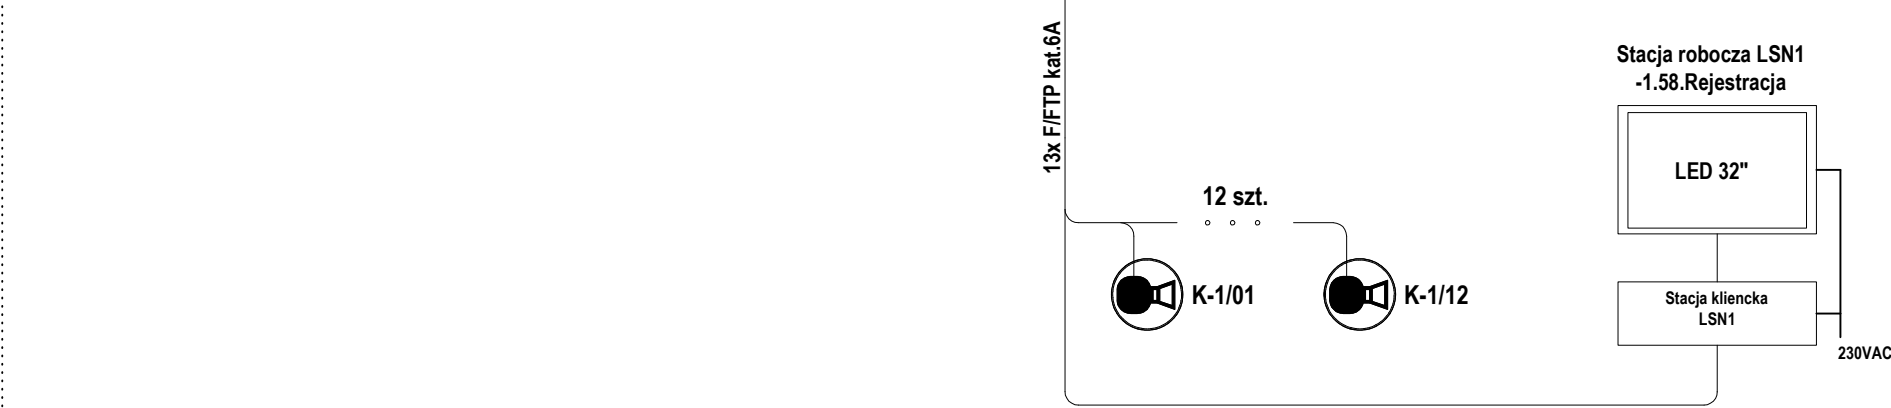

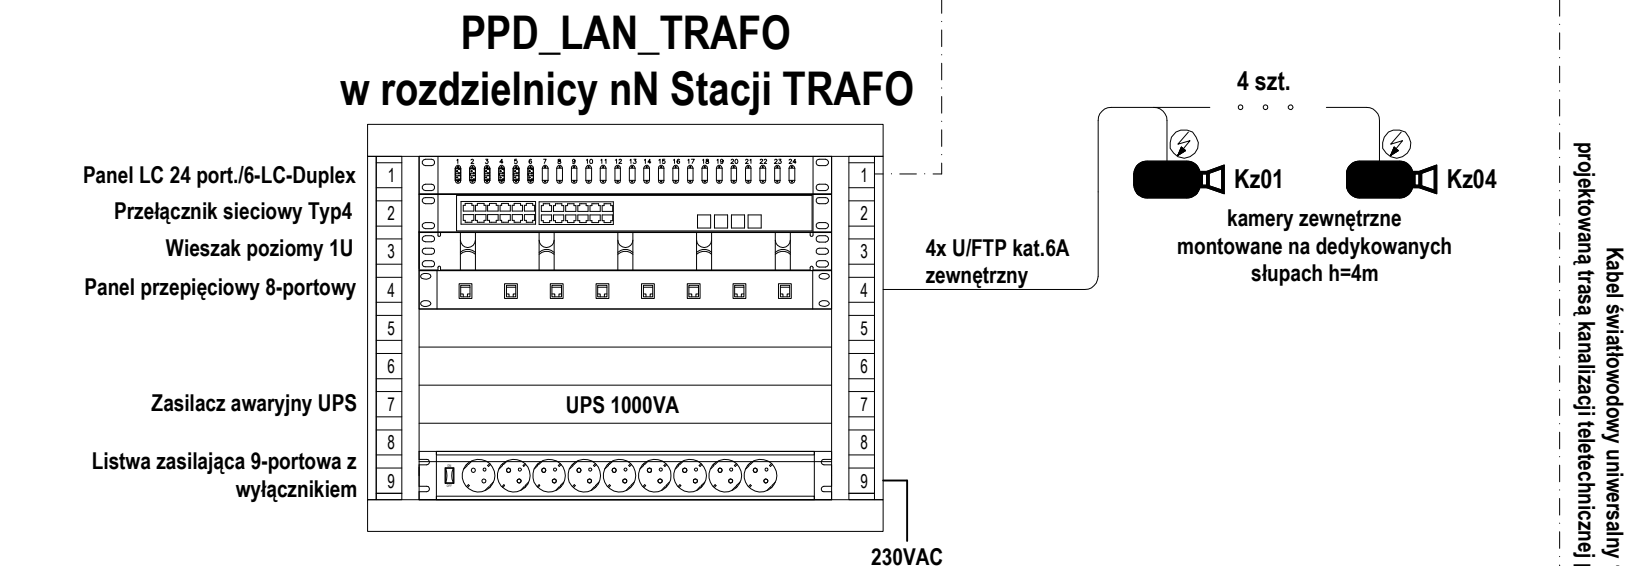


Teren Zewnętrzny

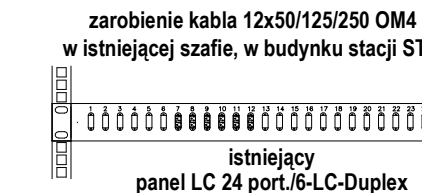


istniejąca PPD - stacja ST-2



SYSTEM MONITORINGU WIZYJNEGO VSS

-  kamera kopolukowa IP - 2Mpx
-  kamera zewnętrzna bullet IP - 8Mpx
-  miniaturowe zabezpieczenie przepięciowe

		WOJEWÓDZKIE PRZEDSIĘBIORSTWO USŁUG INWESTYCYJNYCH ul. Tadeusza Wyrykowskiego 3, 06-400 Ciechanów biuro@wpui.pl REGON: 130013128, NIP: 5660004573	
NAZWA ZAMIERZENIA BUDOWLANEGO: Budowa nowego budynku z przeznaczeniem na Centrum Zdrowia Psychicznego wraz z wyposażeniem oraz przebudowa Kliniki Psychiatrii, Stresu Bojowego i Psychotraumatologii WIM PIB			
INWESTOR:		WOJSKOWY INSTYTUT MEDYCZNY PAŃSTWOWY INSTYTUT BADAWCZY	
LOKALIZACJA ZAMIERZENIA BUDOWLANEGO: ul. Szaserów 128, 04-141 Warszawa, część dz.ew. nr 8/4 z obrębu 3-04-03			
PROJEKT TECHNICZNY		DATA: 21.11.2025	
TEMAT RYSUNKU: SYSTEM MONITORINGU WIZYJNEGO VSS SCHEMAT BLOKOWY			
PROJEKTANT mgr inż. Janusz Kojek nr upr. MAZ/0366/PWB/T25 w spec. telekomunikacyjnej bez ograniczeń bez ograniczeń		SKALA: 1:1	
PROJEKTANT SPRAWDZAJĄCY mgr inż. Maciej Sulik nr upr. MAZ/0497/PWB/T21 w spec. telekomunikacyjnej bez ograniczeń bez ograniczeń		NR RYS: SZT03	