


ŚCIANY

INWESTOR	mgr Agnieszka Witowska DYREKTOR WSPL SPZOZ	
NAZWA PROJEKTU	WSPL REJESTRACJA	
PROJEKTANT	SOFT STUDIO TEL. 668535443	
STADIUM	SCHEMAT ŚCIAN	
NR RYSUNKU	02	
DATA	10.03.2026	SKALA 1:30


UWAGA: Projekt aranżacji wnętrz powstał w oparciu o inwentaryzację. Przed przystąpieniem do prac należy sprawdzić zgodność wymiarów ze stanem faktycznym. W przypadku rozbieżności wymiarów należy skontaktować się z projektantem. Projektant nie odpowiada za błędy powstałe w wyniku niesprawdzenia projektu ze stanem faktycznym i/lub zaniechania kontaktu. Projekt aranżacji wnętrz nie jest projektem budowlanym.

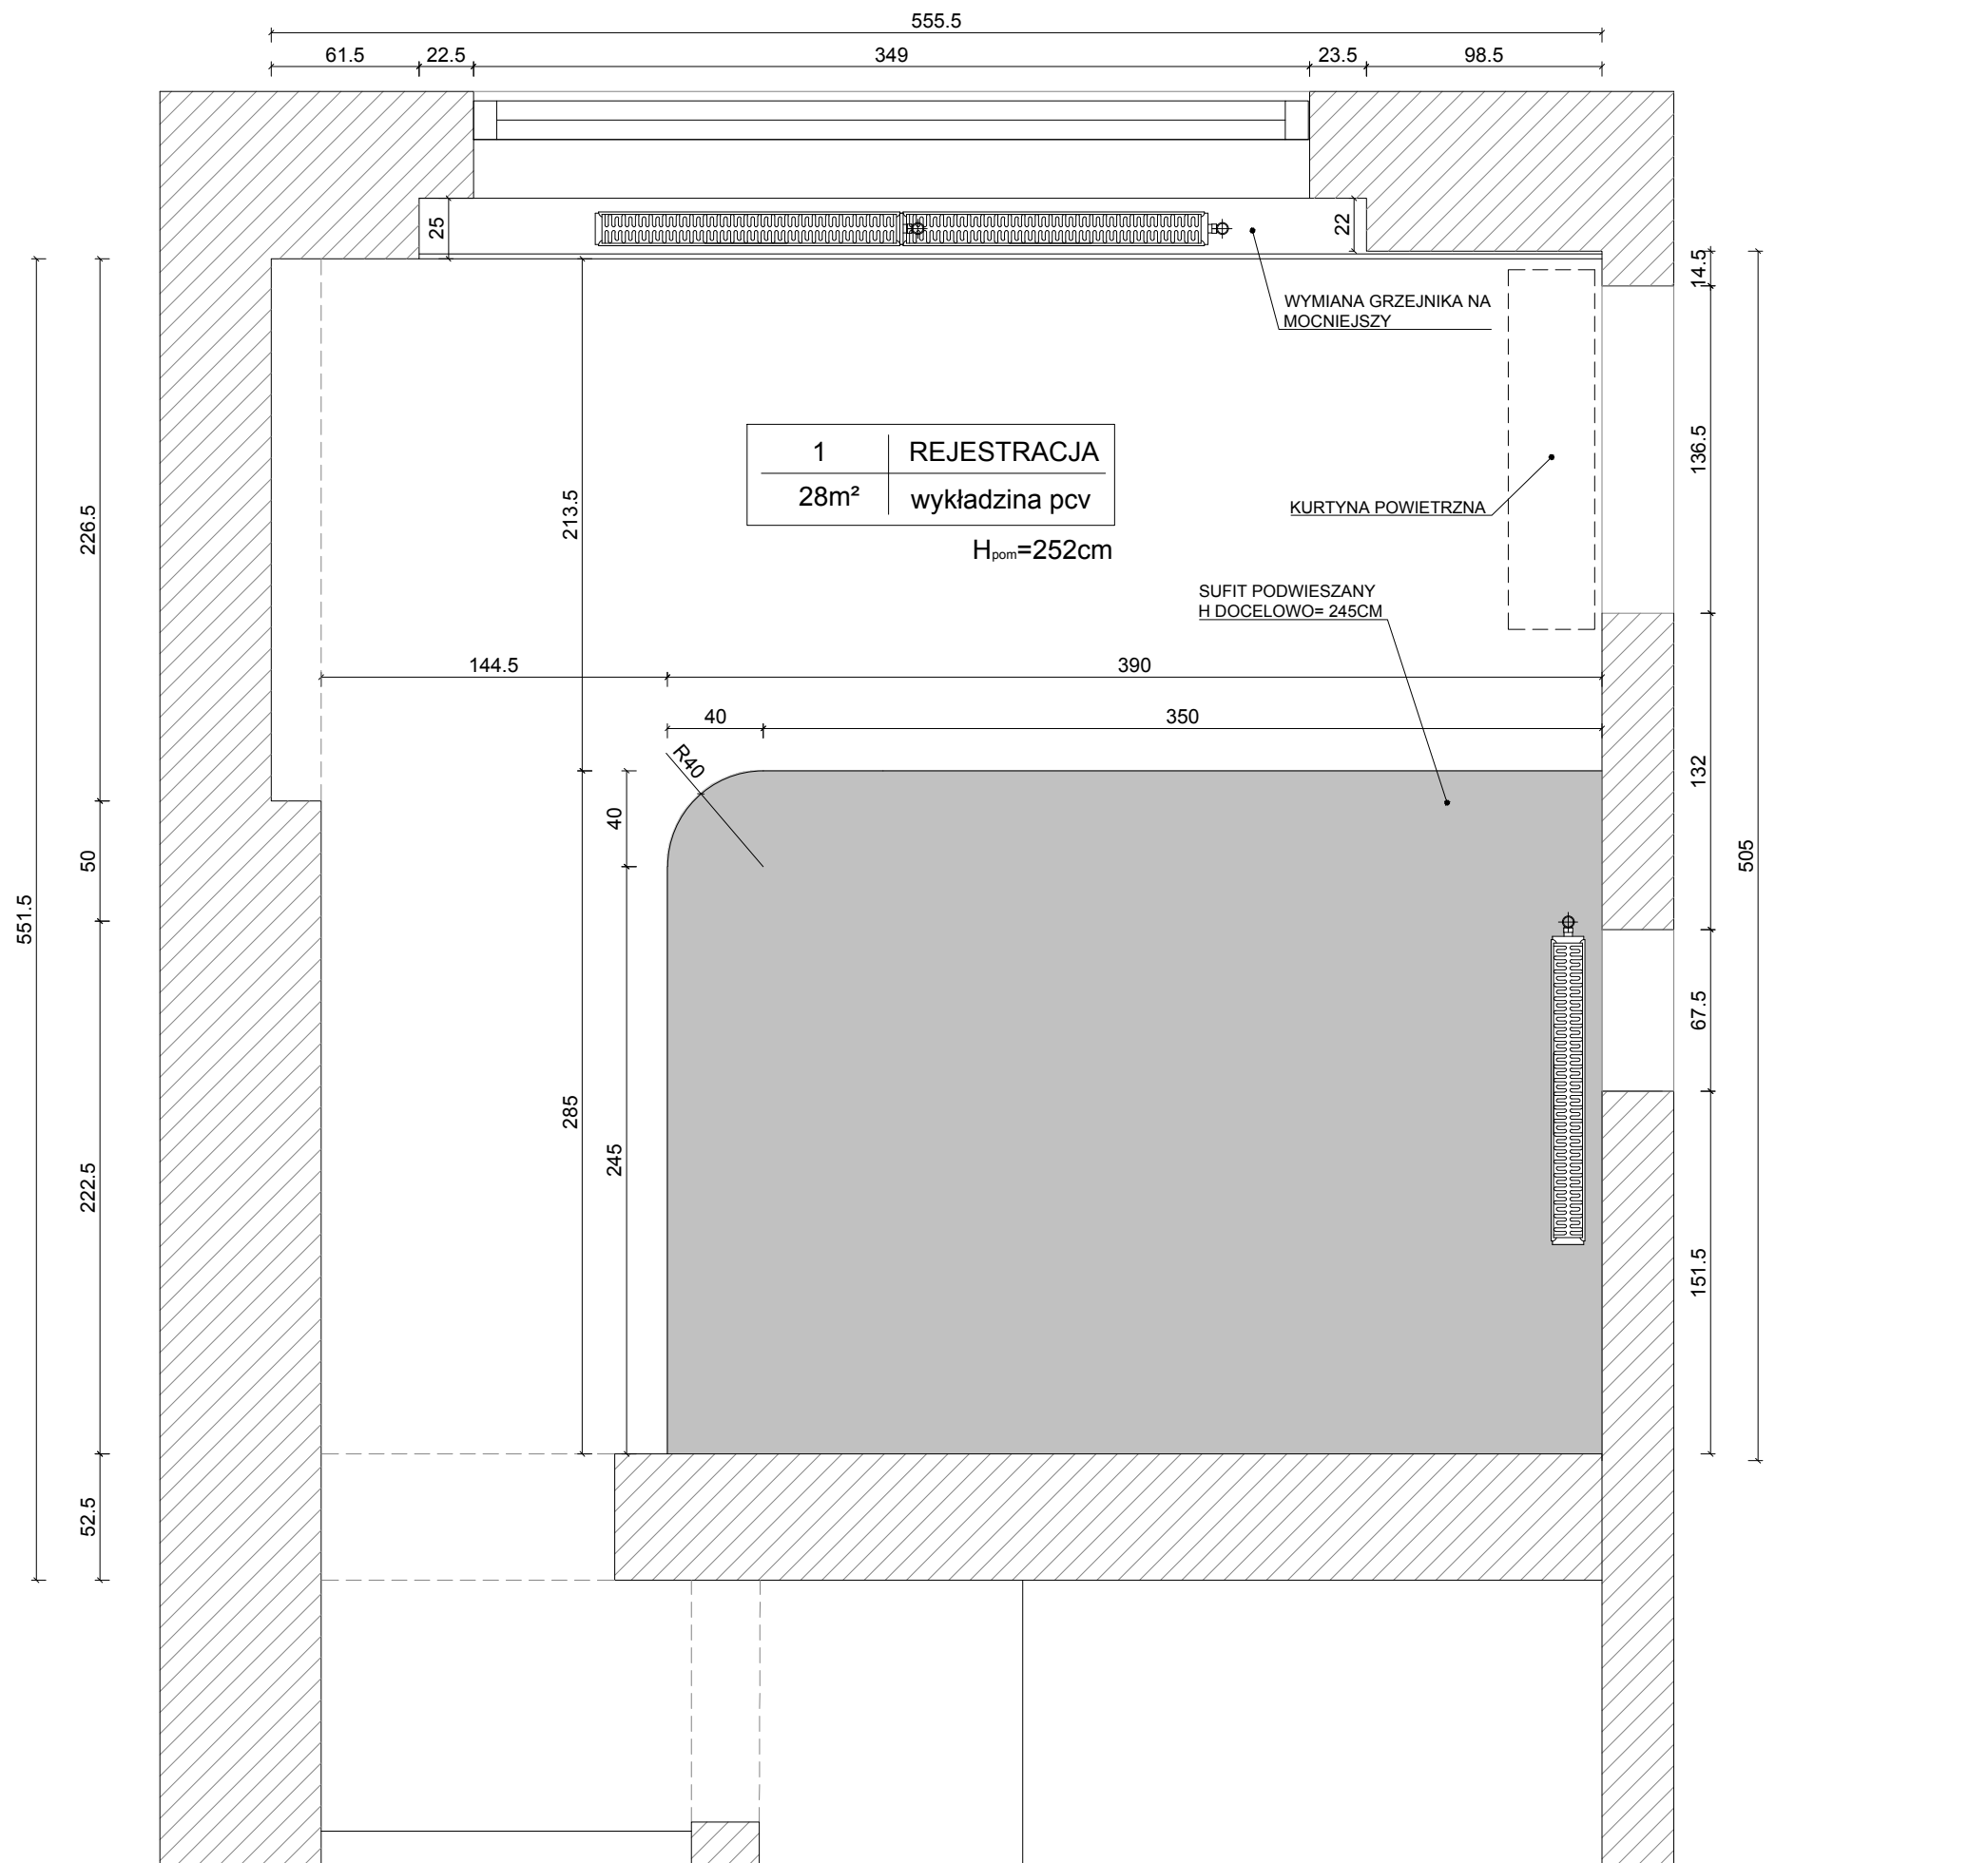

SUFITY

INWESTOR	mgr Agnieszka Witowska DYREKTOR WSPL SPZOZ	
NAZWA PROJEKTU	WSPL REJESTRACJA	
PROJEKTANT	SOFT STUDIO TEL. 668535443	
STADIUM	SCHEMAT SUFITÓW	
NR RYSUNKU	03	
DATA	10.03.2026	SKALA 1:30

UWAGA: Projekt aranżacji wnętrz powstał w oparciu o inwentaryzację. Przed przystąpieniem do prac należy sprawdzić zgodność wymiarów ze stanem faktycznym. W przypadku rozbieżności wymiarów należy skontaktować się z projektantem. Projektant nie odpowiada za błędy powstałe w wyniku niesprawdzenia projektu ze stanem faktycznym i/lub zaniechania kontaktu. Projekt aranżacji wnętrz nie jest projektem budowlanym.

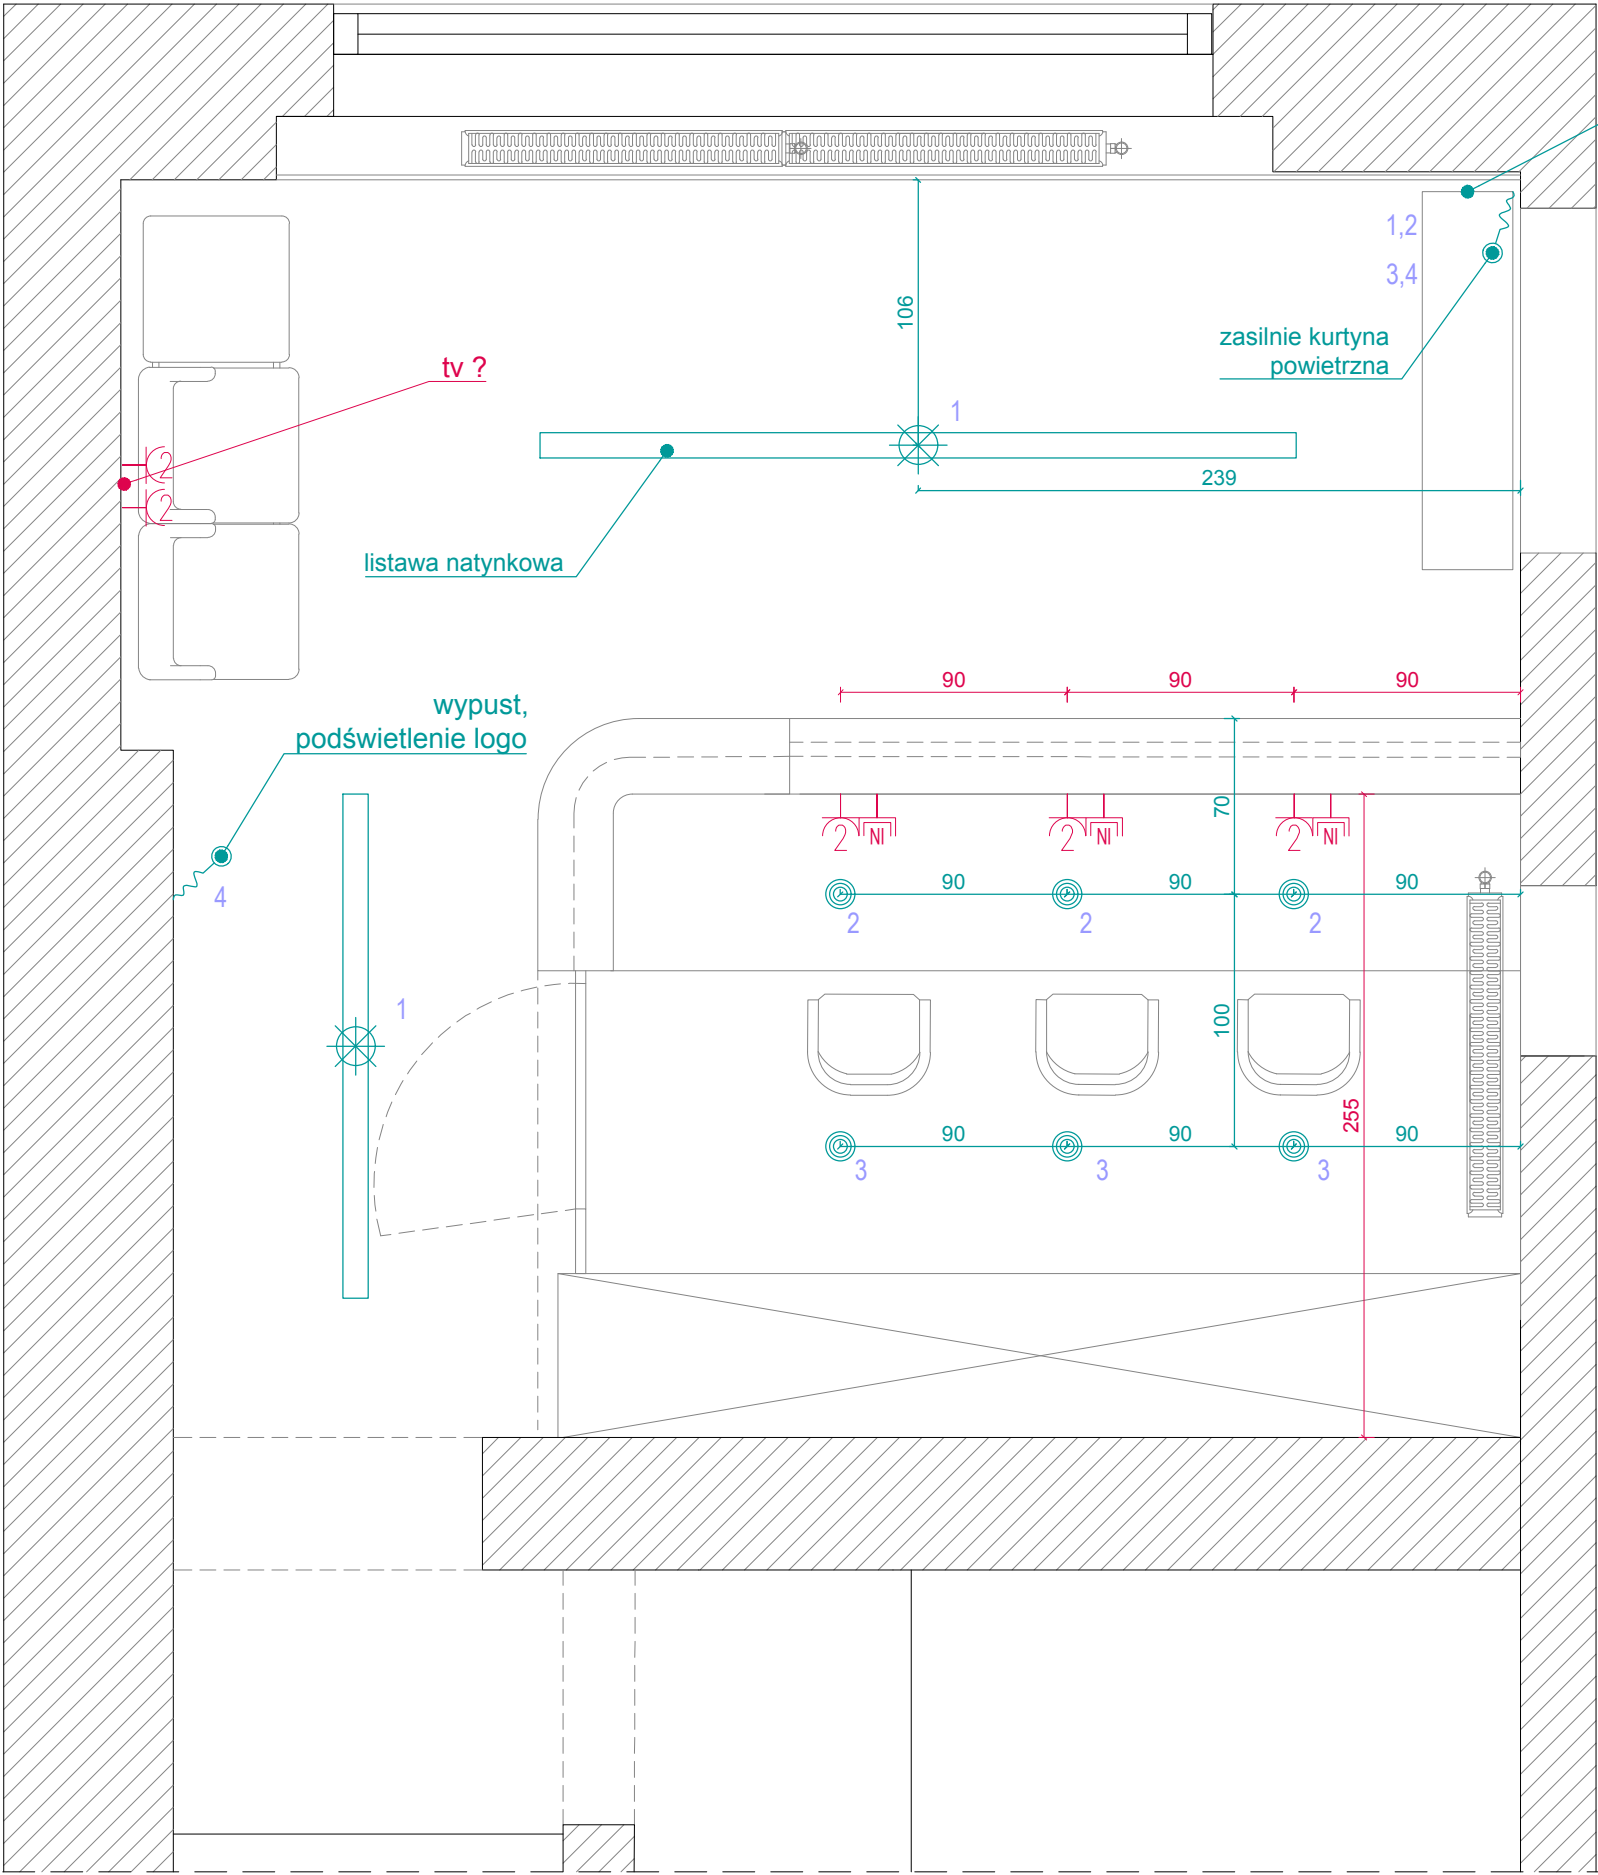


UWAGA: Potwierdzić umiejscowienie łączników oświetlenia

SCHEMAT ELEKTRYKI

INWESTOR	mgr Agnieszka Witowska DYREKTOR WSPL SPZOZ
NAZWA PROJEKTU	WSPL REJESTRACJA
PROJEKTANT	SOFT STUDIO TEL. 668535443
STADIUM	SCHEMAT ELEKTRYKI NR RYSUNKU 04
DATA	10.03.2026
SKALA	1:30


UWAGA: Projekt aranżacji wnętrz powstał w oparciu o inwentaryzację. Przed przystąpieniem do prac należy sprawdzić zgodność wymiarów ze stanem faktycznym. W przypadku rozbieżności wymiarów należy skontaktować się z projektantem. Projektant nie odpowiada za błędy powstałe w wyniku niesprawdzenia projektu ze stanem faktycznym i/lub zaniechania kontaktu. Projekt aranżacji wnętrz nie jest projektem budowlanym.

REJESTRACJA RZUT

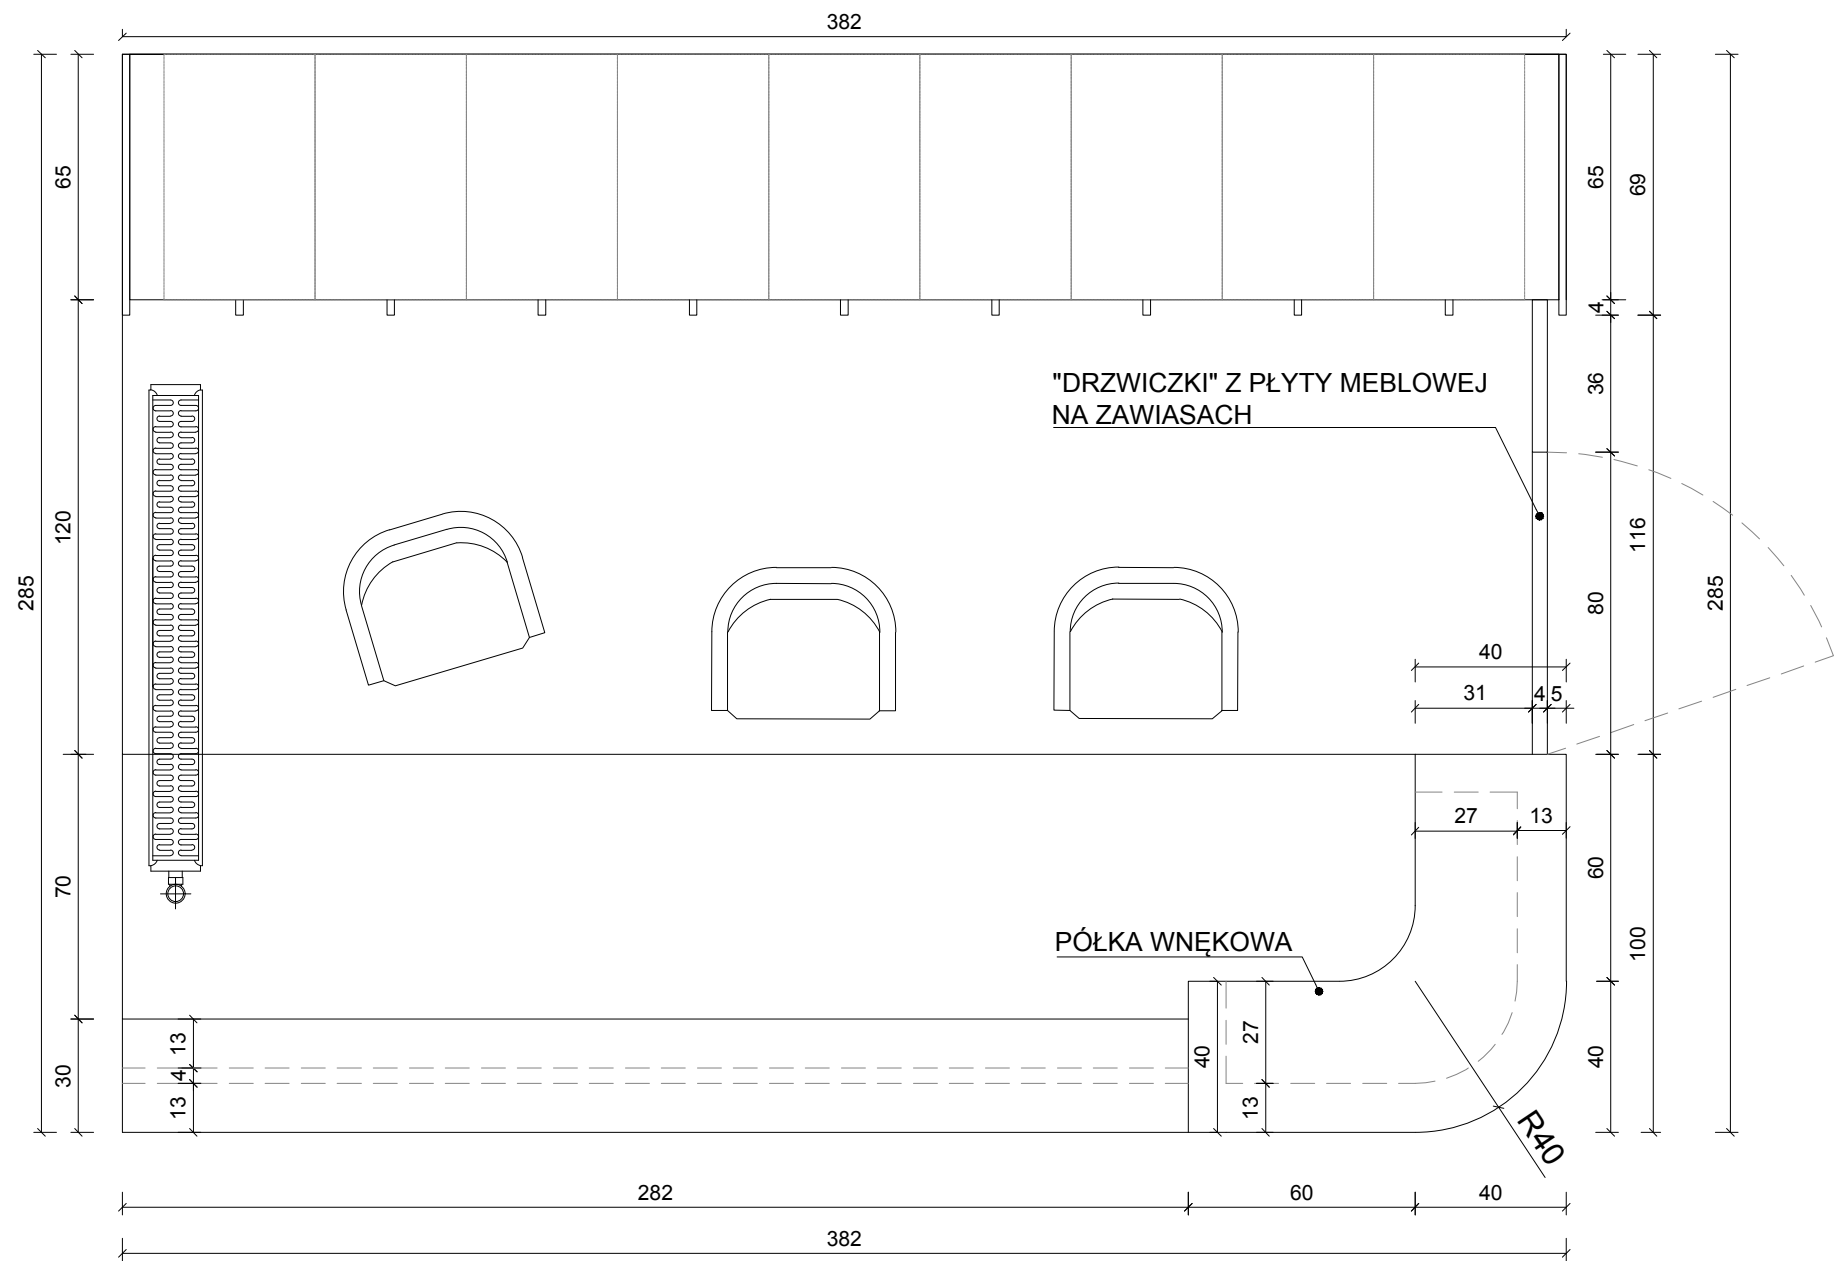

INWESTOR	mgr Agnieszka Witowska DYREKTOR WSPL SPZOZ
NAZWA PROJEKTU	WSPL REJESTRACJA
PROJEKTANT	SOFT STUDIO TEL. 668535443
STADIUM	MEBLE
NR RYSUNKU	01
DATA	10.03.2026
SKALA	1:20


UWAGA: Projekt aranżacji wnętrz powstał w oparciu o inwentaryzację. Przed przystąpieniem do prac należy sprawdzić zgodność wymiarów ze stanem faktycznym. W przypadku rozbieżności wymiarów należy skontaktować się z projektantem. Projektant nie odpowiada za błędy powstałe w wyniku niesprawdzenia projektu ze stanem faktycznym i/lub zaniechania kontaktu. Projekt aranżacji wnętrz nie jest projektem budowlanym.

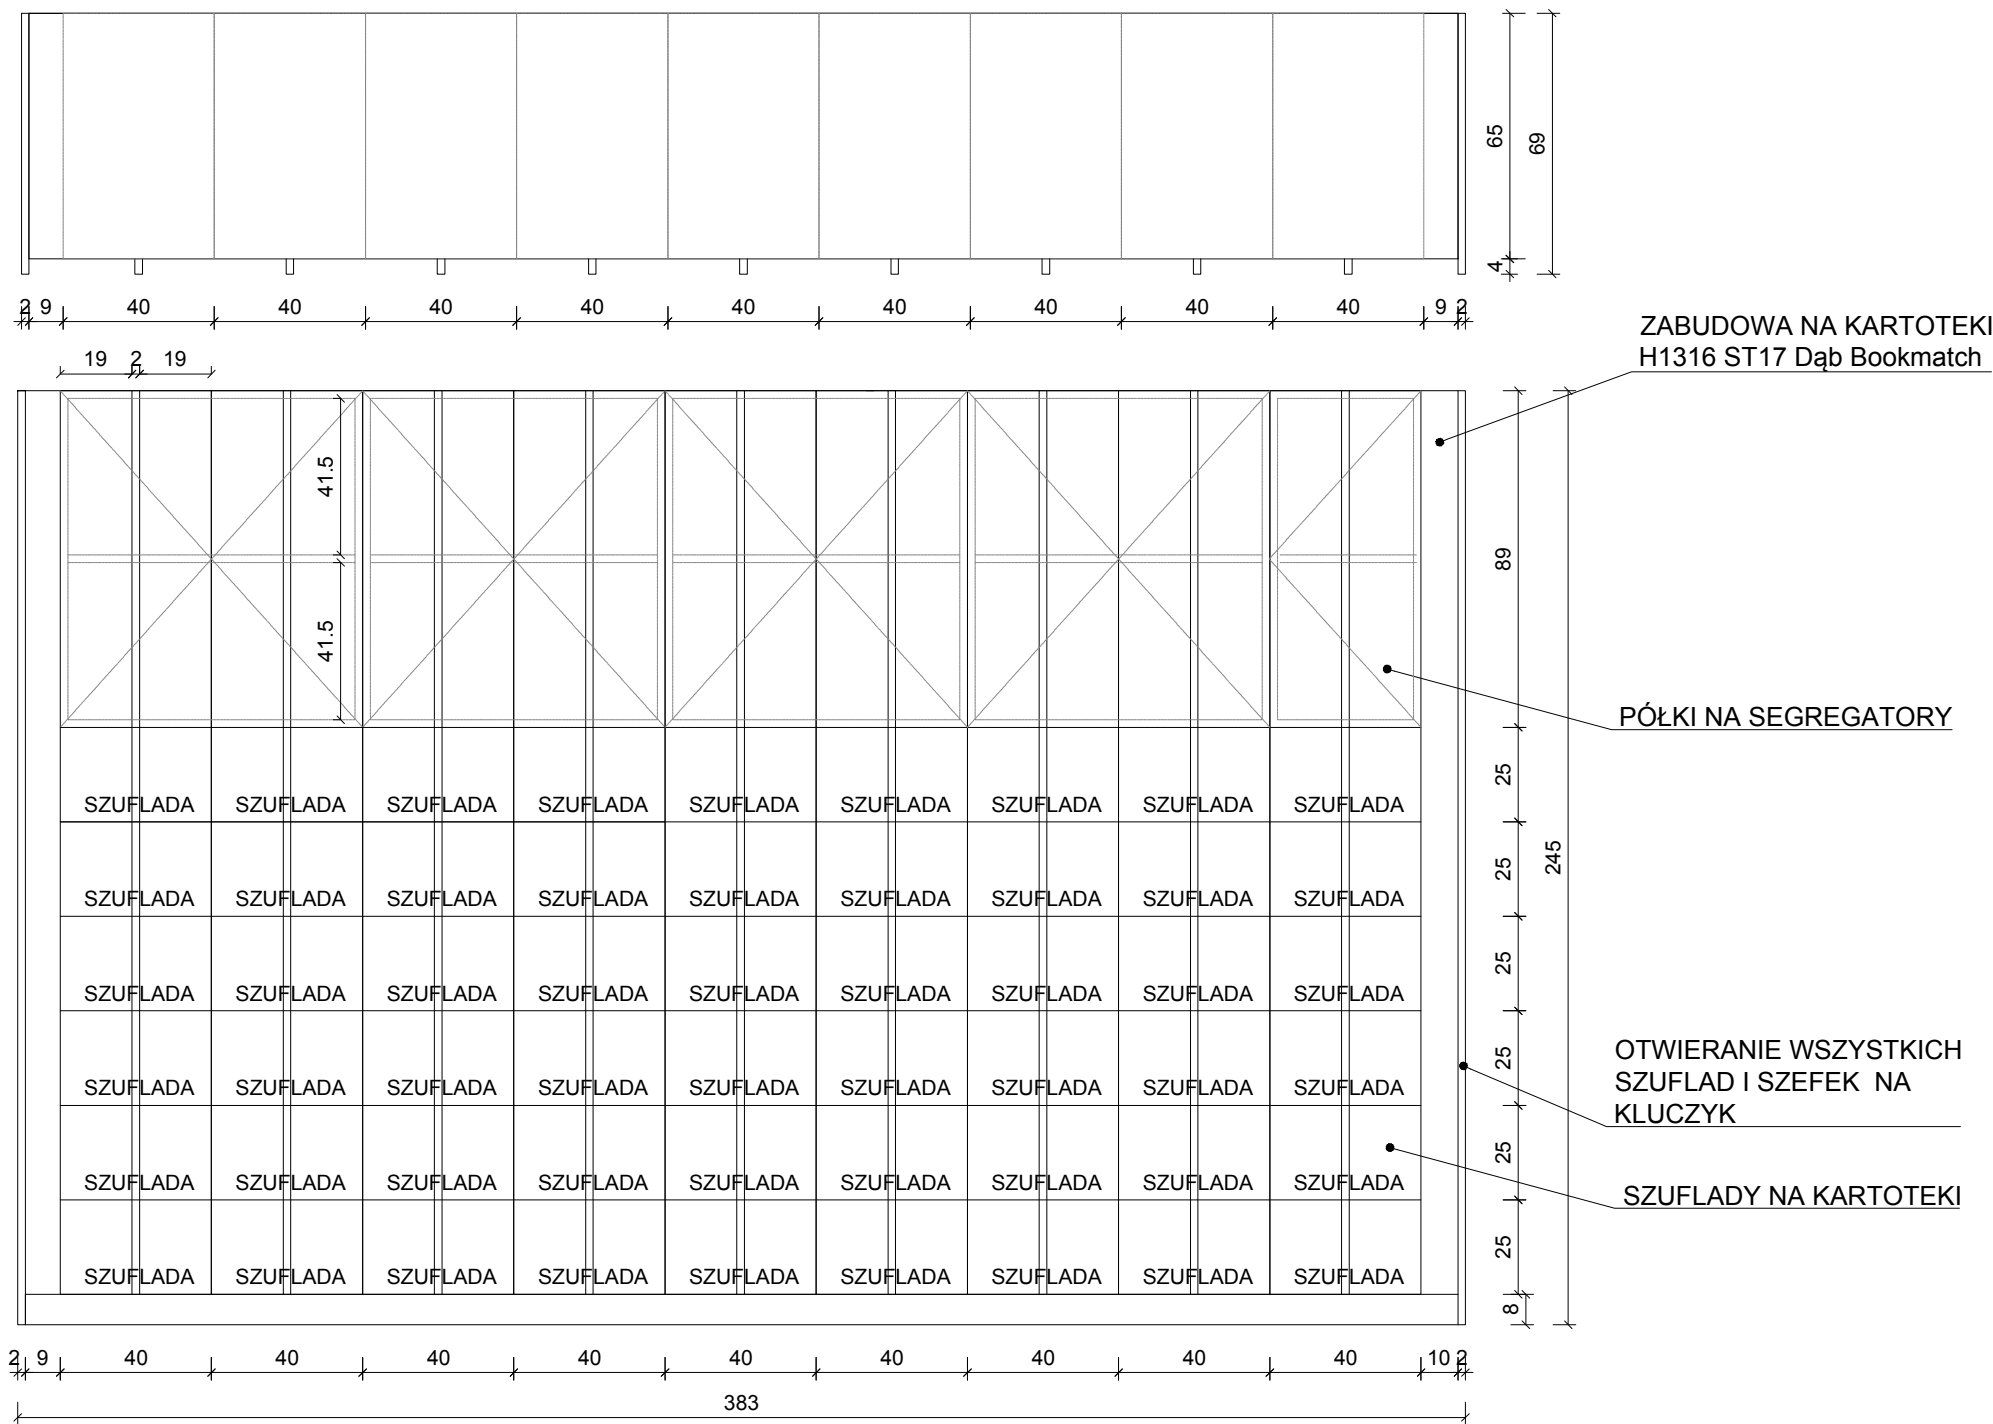

ZABUDOWA WNĘKI - KARTOTEKI PACJENTÓW


UWAGA: Projekt aranżacji wnętrz powstał w oparciu o inwentaryzację. Przed przystąpieniem do prac należy sprawdzić zgodność wymiarów ze stanem faktycznym. W przypadku rozbieżności wymiarów należy skontaktować się z projektantem. Projektant nie odpowiada za błędy powstałe w wyniku niesprawdzenia projektu ze stanem faktycznym i/lub zaniechania kontaktu. Projekt aranżacji wnętrz nie jest projektem budowlanym.

INWESTOR	mgr Agnieszka Witowska DYREKTOR WSPL SPZOZ
NAZWA PROJEKTU	WSPL REJESTRACJA
PROJEKTANT	SOFT STUDIO TEL. 668535443
STADIUM	ZABUDOWA NA KARTOTEKI
NR RYSUNKU	02
DATA	10.03.2026
SKALA	1:20

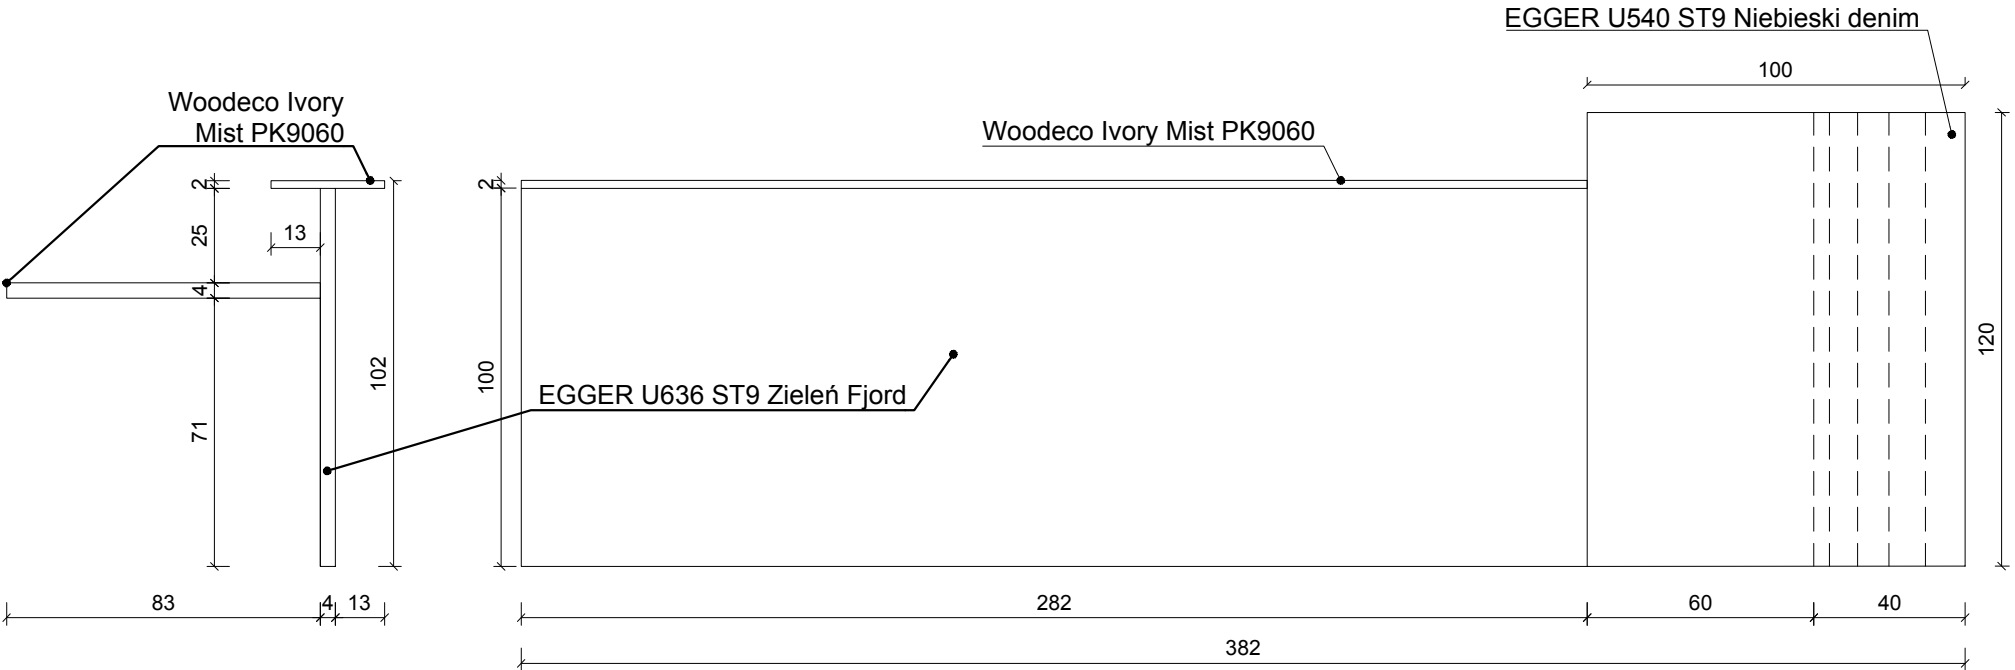

PRZEKRÓJ


REJESTRACJA, LADA - WIDOK Z PRZODU

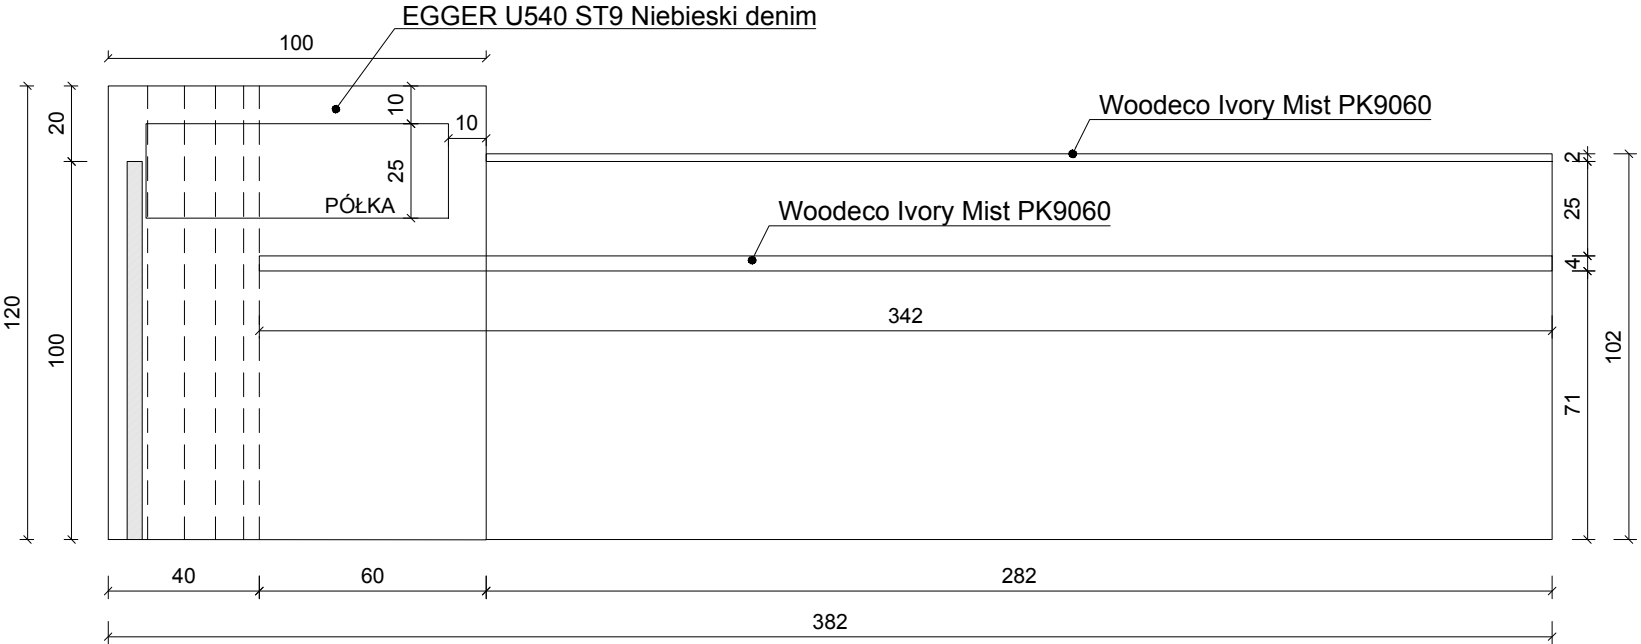

REJESTRACJA, LADA - WIDOK OD ŚRODKA

INWESTOR	mgr Agnieszka Witowska DYREKTOR WSPL SPZOZ	
NAZWA PROJEKTU	WSPL REJESTRACJA	
PROJEKTANT	SOFT STUDIO TEL. 668535443	
STADIUM	MEBLE - LADA	
NR RYSUNKU	03	
DATA	10.03.2026	SKALA 1:20

UWAGA: Projekt aranżacji wnętrz powstał w oparciu o inwentaryzację. Przed przystąpieniem do prac należy sprawdzić zgodność wymiarów ze stanem faktycznym. W przypadku rozbieżności wymiarów należy skontaktować się z projektantem. Projektant nie odpowiada za błędy powstałe w wyniku niesprawdzenia projektu ze stanem faktycznym i/lub zaniechania kontaktu. Projekt aranżacji wnętrz nie jest projektem budowlanym.

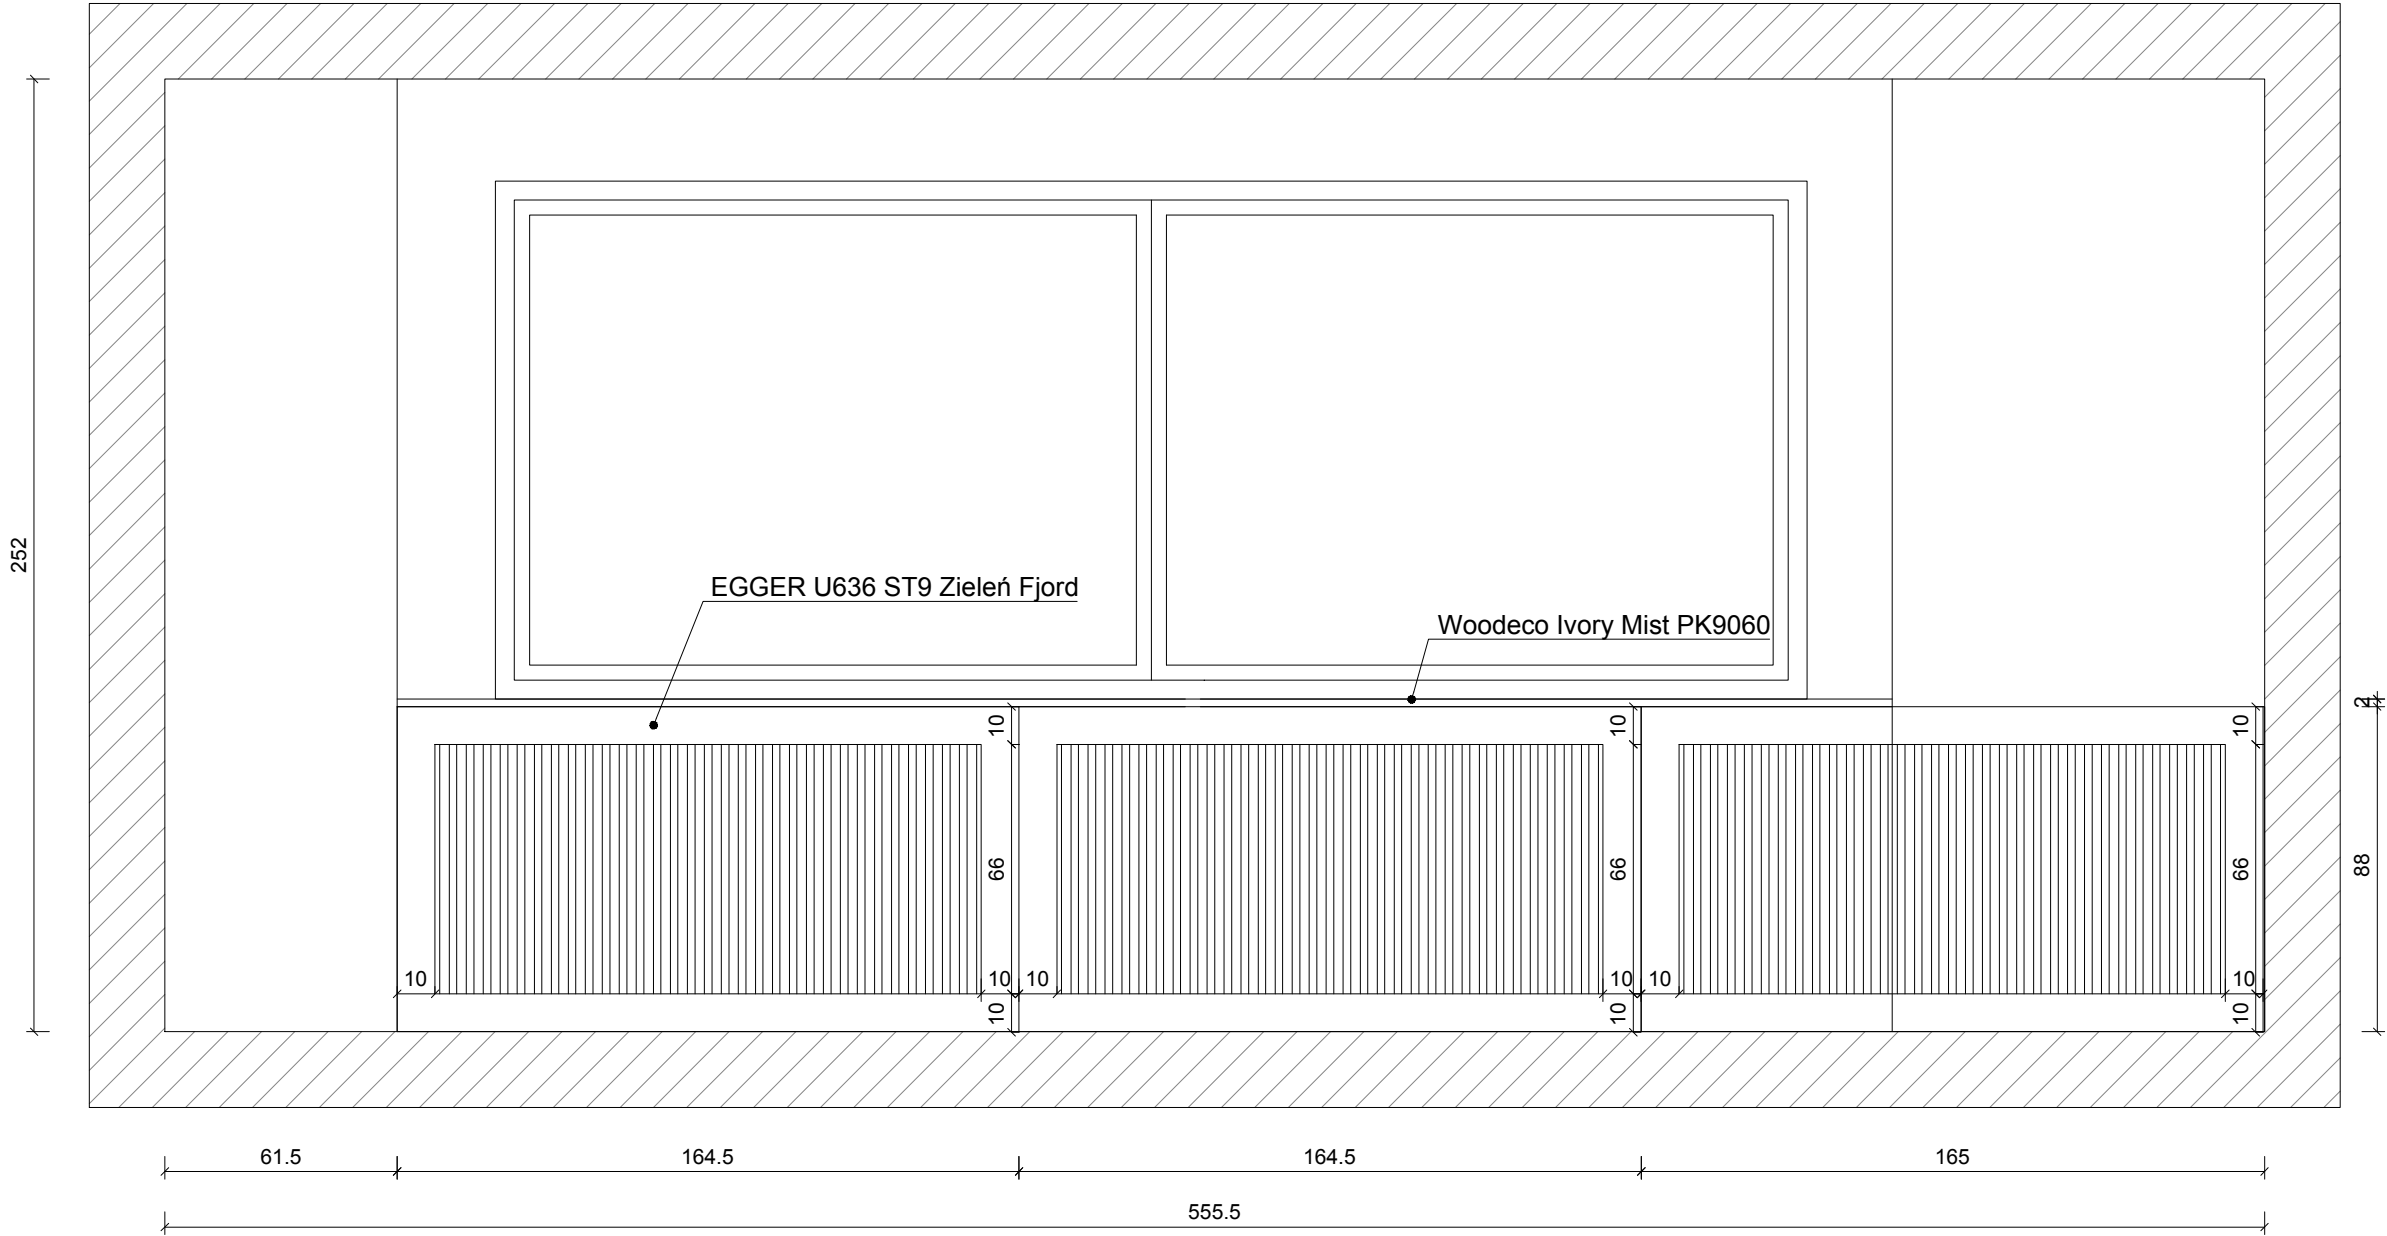

PRZEKRÓJ ŚCIANY Z OKNAMI - OSŁONA GRZEJNIKA

INWESTOR	mgr Agnieszka Witowska DYREKTOR WSPL SPZOZ	
NAZWA PROJEKTU	WSPL REJESTRACJA	
PROJEKTANT	SOFT STUDIO TEL. 668535443	
STADIUM	OSŁONA GRZEJNIKÓW	
NR RYSUNKU	04	
DATA	10.03.2026	SKALA 1:20

UWAGA: Projekt aranżacji wnętrz powstał w oparciu o inwentaryzację. Przed przystąpieniem do prac należy sprawdzić zgodność wymiarów ze stanem faktycznym. W przypadku rozbieżności wymiarów należy skontaktować się z projektantem. Projektant nie odpowiada za błędy powstałe w wyniku niesprawdzenia projektu ze stanem faktycznym i/lub zaniechania kontaktu. Projekt aranżacji wnętrz nie jest projektem budowlanym.