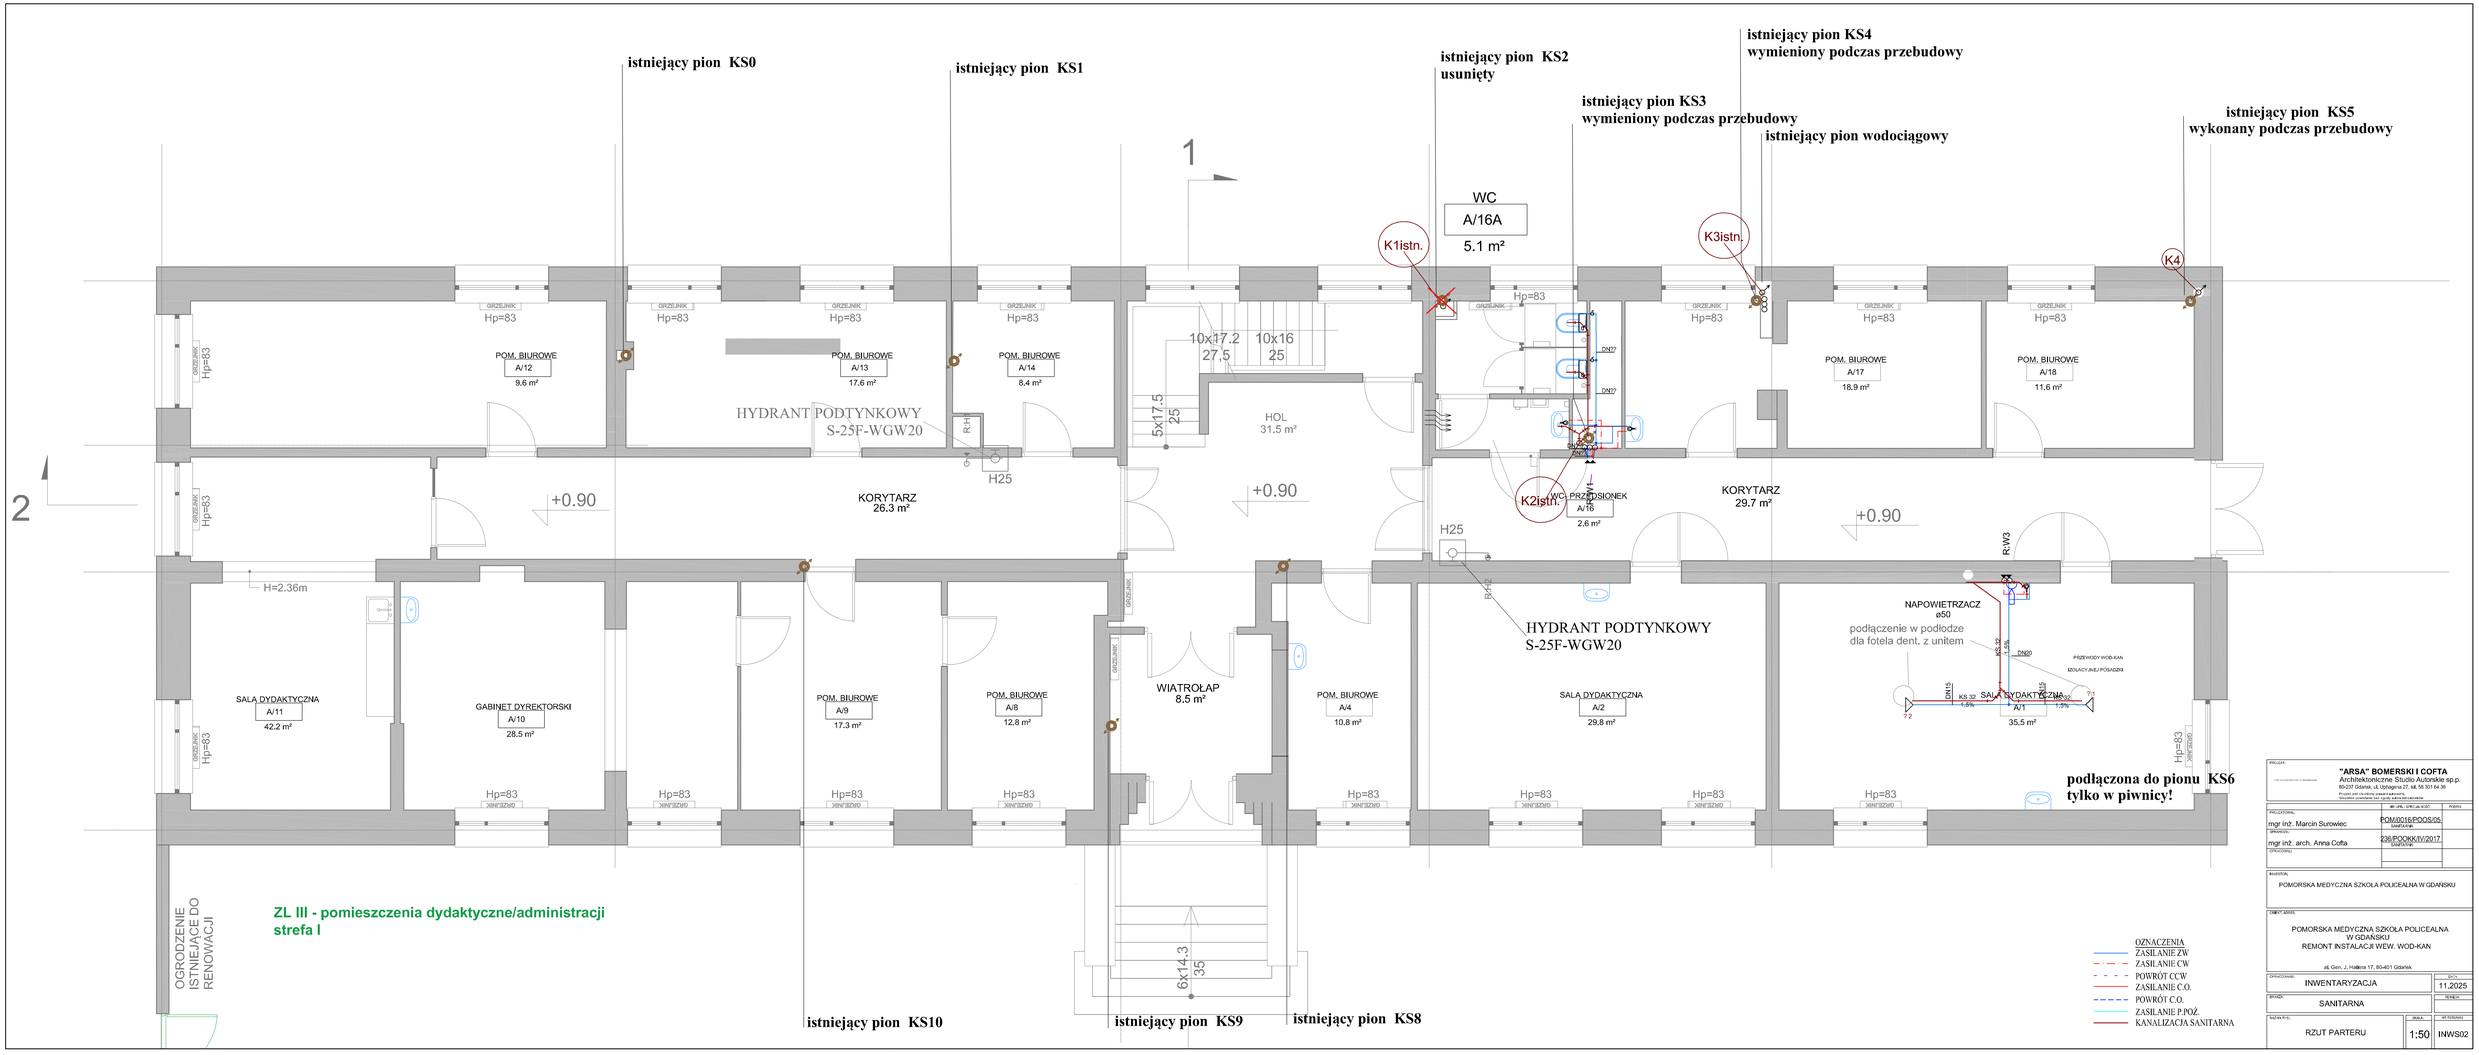
istniejący pion KS0
istniejący pion KS1
istniejący pion KS2
usunięty
istniejący pion KS3
wymieniony podczas przebudowy
istniejący pion KS4
wymieniony podczas przebudowy
istniejący pion wodociągowy
istniejący pion KS5
wykonany podczas przebudowy
WC
A/16A
5.1 m²
K1istn.
K2istn.
K3istn.
K4
POM. BIUROWE
A/12
9.6 m²
POM. BIUROWE
A/13
17.6 m²
POM. BIUROWE
A/14
8.4 m²
POM. BIUROWE
A/17
18.9 m²
POM. BIUROWE
A/18
11.6 m²
HYDRANT PODTYNKOWY
S-25F-WGW20
HOL
31.5 m²
KORYTARZ
26.3 m²
KORYTARZ
29.7 m²
WC PRZEDSIONEK
A/16
2.6 m²
+0.90
H25
H=2.36m
SALA DYDAKTYCZNA
A/11
42.2 m²
GABINET DYREKTORSKI
A/10
28.5 m²
POM. BIUROWE
A/9
17.3 m²
POM. BIUROWE
A/8
12.8 m²
WIATROŁAP
8.5 m²
POM. BIUROWE
A/4
10.8 m²
SALA DYDAKTYCZNA
A/2
29.8 m²
NAPOWIETRZACZ
ø50
podłączenie w podłodze
dla fotela dent. z unitem
SALA DYDAKTYCZNA
A/1
35.5 m²
podłączona do pionu KS6
tylko w piwnicy!
OGRODZENIE
ISTNIEJĄCE DO
RENOWACJI
ZL III - pomieszczenia dydaktyczne/administracji
strefa I
istniejący pion KS10
istniejący pion KS9
istniejący pion KS8
OZNACZENIA
ZASILANIE ZW
ZASILANIE CW
POWRÓT CCW
ZASILANIE C.O.
POWRÓT C.O.
ZASILANIE P.POŻ.
KANALIZACJA SANITARNA
"ARSA" BOMERSKI I COFTA
Architektoniczne Studio Autorskie sp.p.
80-237 Gdańsk, ul. Uphagena 27, tel. 58 301 64 36
mgr inż. Marcin Surowiec
POM/0016/POOS/05
mgr inż. arch. Anna Cofta
236/POOKKIV/2017
POMORSKA MEDYCZNA SZKOŁA POLICEALNA W GDAŃSKU
POMORSKA MEDYCZNA SZKOŁA POLICEALNA
W GDAŃSKU
REMONT INSTALACJI WEW. WOD-KAN
al. Gen. J. Hallera 17, 80-401 Gdańsk
INWENTARYZACJA
11.2025
SANITARNA
RZUT PARTERU
1:50
INWS02