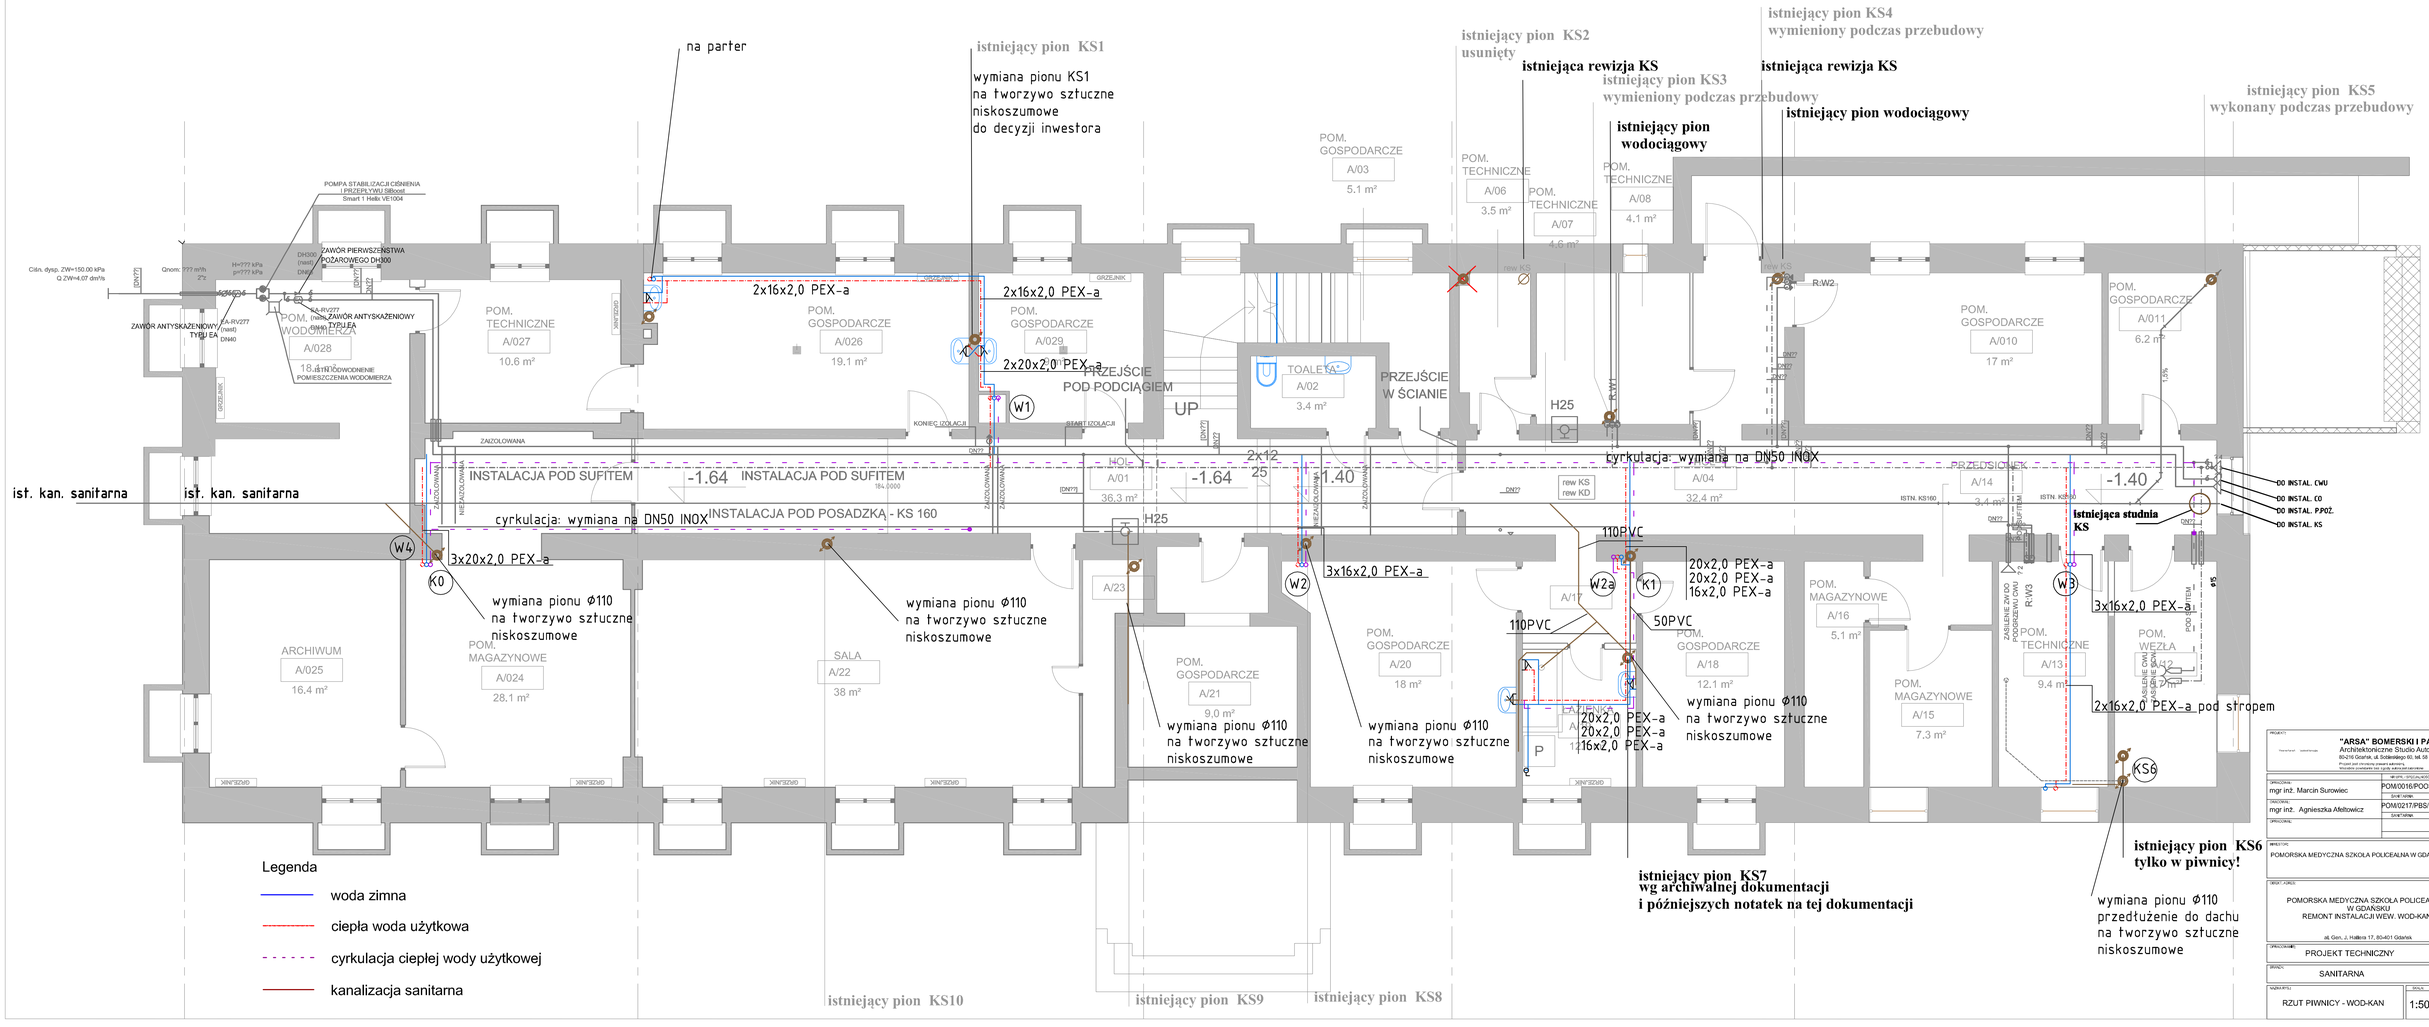

na parter
istniejący pion KS1
wymiana pionu KS1
na tworzywo sztuczne
niskoszumowe
do decyzji inwestora
istniejący pion KS2
usunięty
istniejąca rewizja KS
istniejący pion KS3
wymieniony podczas przebudowy
istniejący pion wodociągowy
istniejący pion KS4
wymieniony podczas przebudowy
istniejąca rewizja KS
istniejący pion wodociągowy
istniejący pion KS5
wykonany podczas przebudowy
POMPA STABILIZACJI CIŚNIENIA I PRZEPŁYWU SiBoost Smart 1 Helix VE1004
ZAWÓR PIERWSZEŃSTWA POŻAROWEGO DH300
ZAWÓR ANTYSKAŻENIOWY TYPU EA
POM. WODOMIERZA
A/028
POM. TECHNICZNE
A/027
10.6 m²
POM. GOSPODARCZE
A/026
19.1 m²
POM. GOSPODARCZE
A/029
2x16x2,0 PEX-a
2x16x2,0 PEX-a
2x20x2,0 PEX-a
PRZEJŚCIE POD PODCIĄGIEM
UP
TOALETA
A/02
3.4 m²
PRZEJŚCIE W ŚCIANIE
POM. GOSPODARCZE
A/03
5.1 m²
POM. TECHNICZNE
A/06
3.5 m²
POM. TECHNICZNE
A/07
4.6 m²
POM. TECHNICZNE
A/08
4.1 m²
POM. GOSPODARCZE
A/010
17 m²
POM. GOSPODARCZE
A/011
6.2 m²
H25
ZAIZOLOWANA
INSTALACJA POD SUFITEM
-1.64
INSTALACJA POD SUFITEM
-1.64
2x12
25
1.40
cyrkulacja: wymiana na DN50 INOX
HOL
A/01
36.3 m²
A/04
32.4 m²
PRZEDSIONEK
A/14
3.4 m²
-1.40
ist. kan. sanitarna
ist. kan. sanitarna
cyrkulacja: wymiana na DN50 INOX
INSTALACJA POD POSADZKĄ - KS 160
H25
DO INSTAL. CWU
DO INSTAL. CO
DO INSTAL. PPOŻ.
DO INSTAL. KS
istniejąca studnia KS
W4
3x20x2,0 PEX-a
K0
wymiana pionu Ø110
na tworzywo sztuczne
niskoszumowe
wymiana pionu Ø110
na tworzywo sztuczne
niskoszumowe
A/23
W2
3x16x2,0 PEX-a
110PVC
W2a
K1
20x2,0 PEX-a
20x2,0 PEX-a
16x2,0 PEX-a
50PVC
110PVC
A/17
POM. MAGAZYNOWE
A/16
5.1 m²
W3
3x16x2,0 PEX-a
POM. TECHNICZNE
A/13
9.4 m²
POM. WĘZŁA
A/12
2x16x2,0 PEX-a pod stropem
ARCHIWUM
A/025
16.4 m²
POM. MAGAZYNOWE
A/024
28.1 m²
SALA
A/22
38 m²
POM. GOSPODARCZE
A/21
9,0 m²
POM. GOSPODARCZE
A/20
18 m²
POM. GOSPODARCZE
A/18
12.1 m²
POM. MAGAZYNOWE
A/15
7.3 m²
wymiana pionu Ø110
na tworzywo sztuczne
niskoszumowe
wymiana pionu Ø110
na tworzywo sztuczne
niskoszumowe
wymiana pionu Ø110
na tworzywo sztuczne
niskoszumowe
20x2,0 PEX-a
20x2,0 PEX-a
16x2,0 PEX-a
P
KS6
istniejący pion KS6
tylko w piwnicy!
wymiana pionu Ø110
przedłużenie do dachu
na tworzywo sztuczne
niskoszumowe
istniejący pion KS7
wg archiwalnej dokumentacji
i późniejszych notatek na tej dokumentacji
istniejący pion KS10
istniejący pion KS9
istniejący pion KS8
Legenda
woda zimna
ciepła woda użytkowa
cyrkulacja ciepłej wody użytkowej
kanalizacja sanitarna
"ARSA" BOMERSKI I PARTNERZY
Architektoniczne Studio Autorskie sp.p.
80-216 Gdańsk, ul. Sobieskiego 60, tel. 58 301 64 36
mgr inż. Marcin Surowiec
POM/0016/POOS/05
mgr inż. Agnieszka Afeltowicz
POM/0217/PBS/24
POMORSKA MEDYCZNA SZKOŁA POLICEALNA W GDAŃSKU
POMORSKA MEDYCZNA SZKOŁA POLICEALNA
W GDAŃSKU
REMONT INSTALACJI WEW. WOD-KAN
al. Gen. J. Hallera 17, 80-401 Gdańsk
PROJEKT TECHNICZNY
11.2025
SANITARNA
RZUT PIWNICY - WOD-KAN
1:50
S01