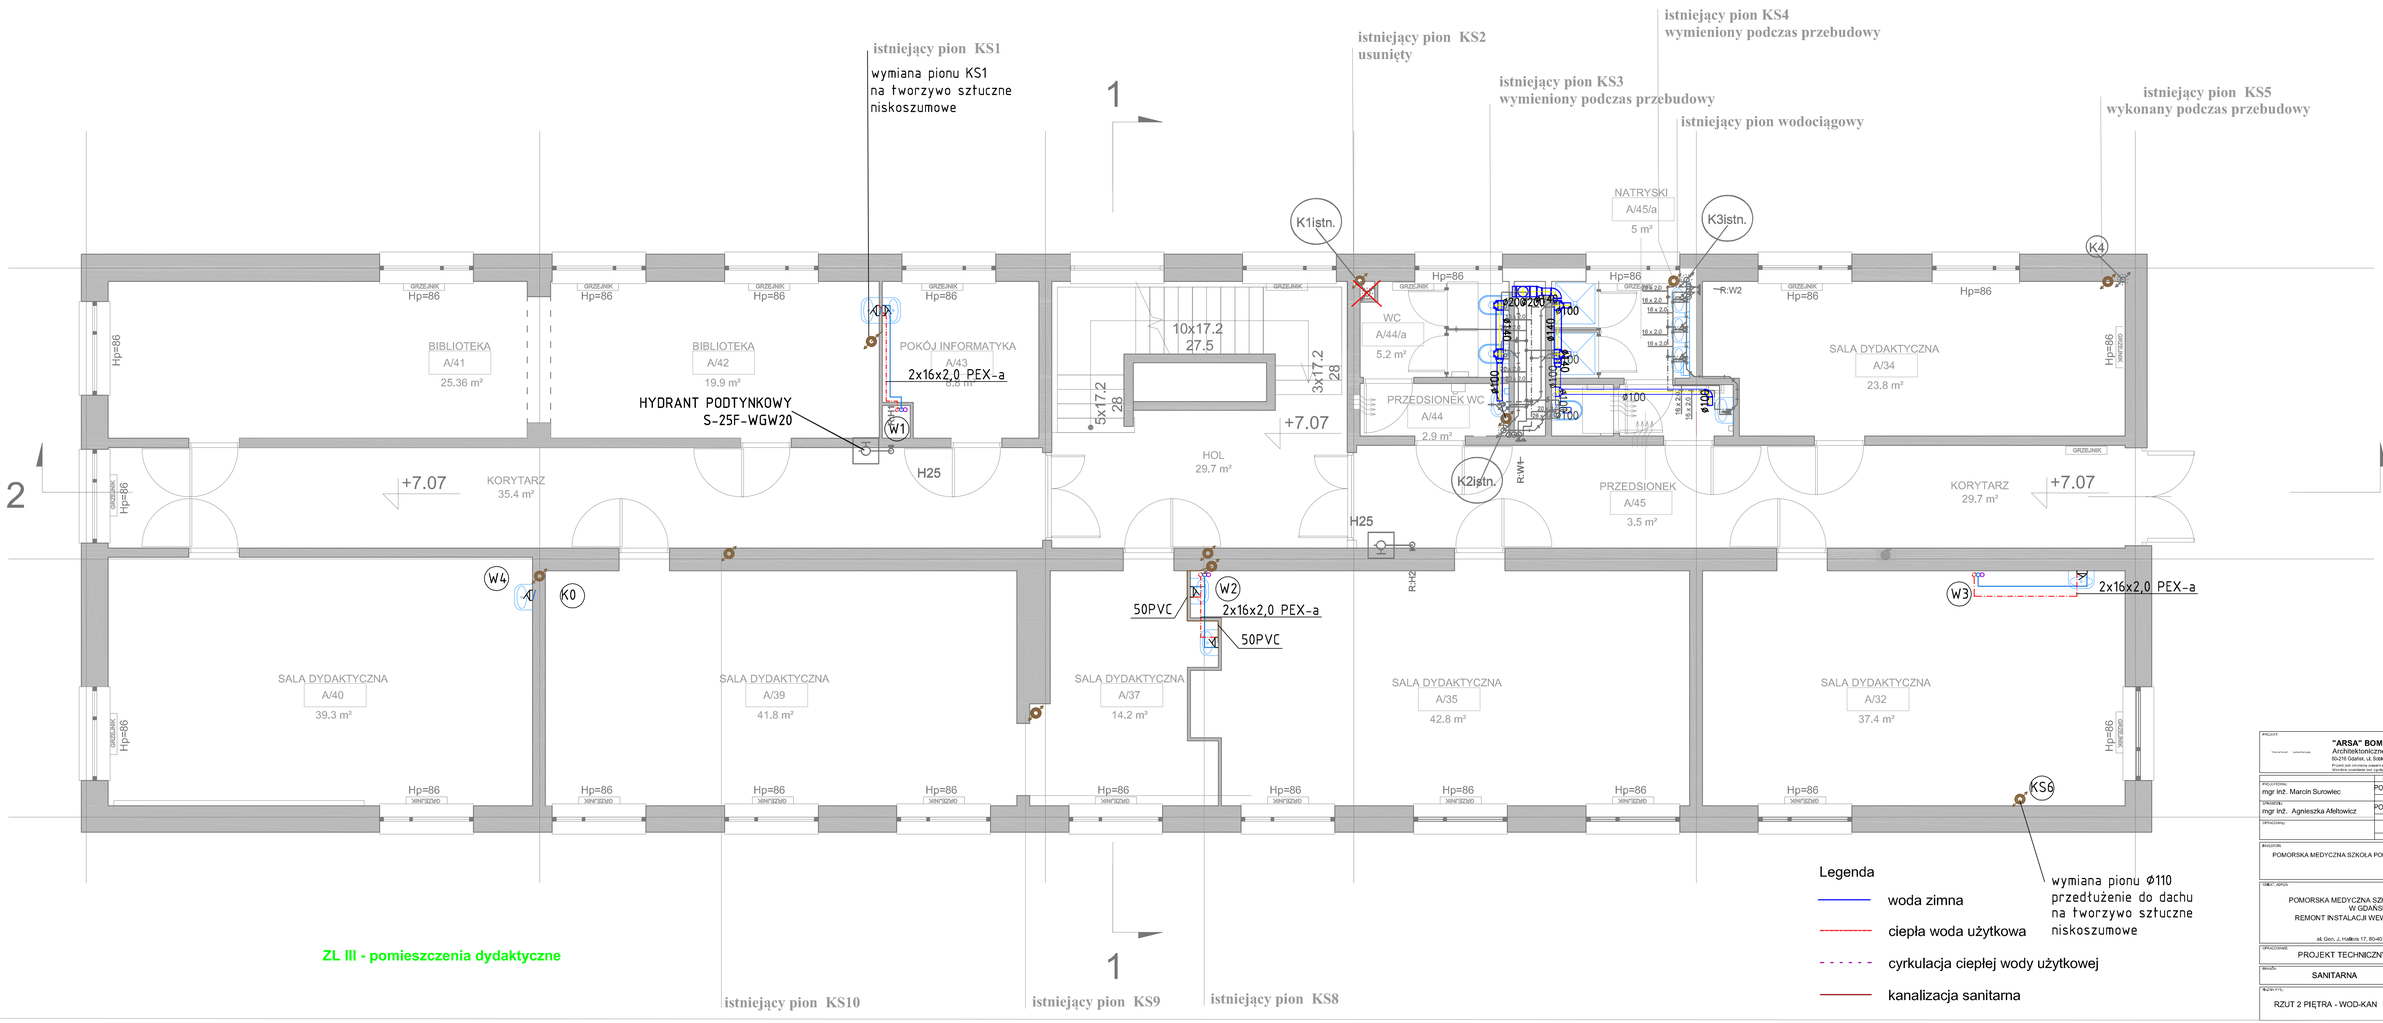


"ARSA" BOMERSKI I PARTNERZY
Architektoniczne Studio Autorskie sp.p.
80-216 Gdańsk, ul. Sobieskiego 9/2, tel. 58 301 64 36

| | |
|---|---|
| mgr inż. Marcin Surowiec | POM/0016/POOS/05 |
| mgr inż. Agnieszka Afeltowicz | POM/0217/PBS/24 |

OBIEKT: POMORSKA MEDYCZNA SZKOŁA POLICEALNA W GDAŃSKU

TEMAT: POMORSKA MEDYCZNA SZKOŁA POLICEALNA W GDAŃSKU
REMONT INSTALAC.R WEW. WOD-KAN

al. Gen. J. Hallera 17, 80-401 Gdańsk

| | |
|---|---|
| OPRACOWAŁ: PROJEKT TECHNICZNY | DATA: 11.2025 |
| BRANŻA: SANITARNA | SKALA: |
| NAZWA RYS.: RZUT 2 PIĘTRA - WOD-KAN | SKALA: 1:50 |
| | NR RYSUNKU: S04 |