


KONCEPCJA - PROJEKT REWALORYZACJI i ADAPTACJI - wersja

Państwowa Służba Ochrony Zabytków
 Oddział Wojewódzki w Rzeszowie
 Wojewódzki Konserwator Zabytków
 ul. Mickiewicza 7
 tel. 394-61, 394-62


L. rej. uzgodnień 195

Wojewódzki Konserwator Zabytków
 L.dz.L.kl. PSOZ-5345/12N/149/93
 Uzgodniono pod względem konserwatorskim
 na podstawie art. 20 Ustawy o ochronie dóbr
 kultury i o muzeach (Dz. U. Nr 16 poz. 48
 z warunkami podanymi w postanowieniu
 decyzji z dnia 10.12.1993r.
 Rzeszów, 10.XII.93 Wojewódzki Konserwator Zabytków


• PART II •

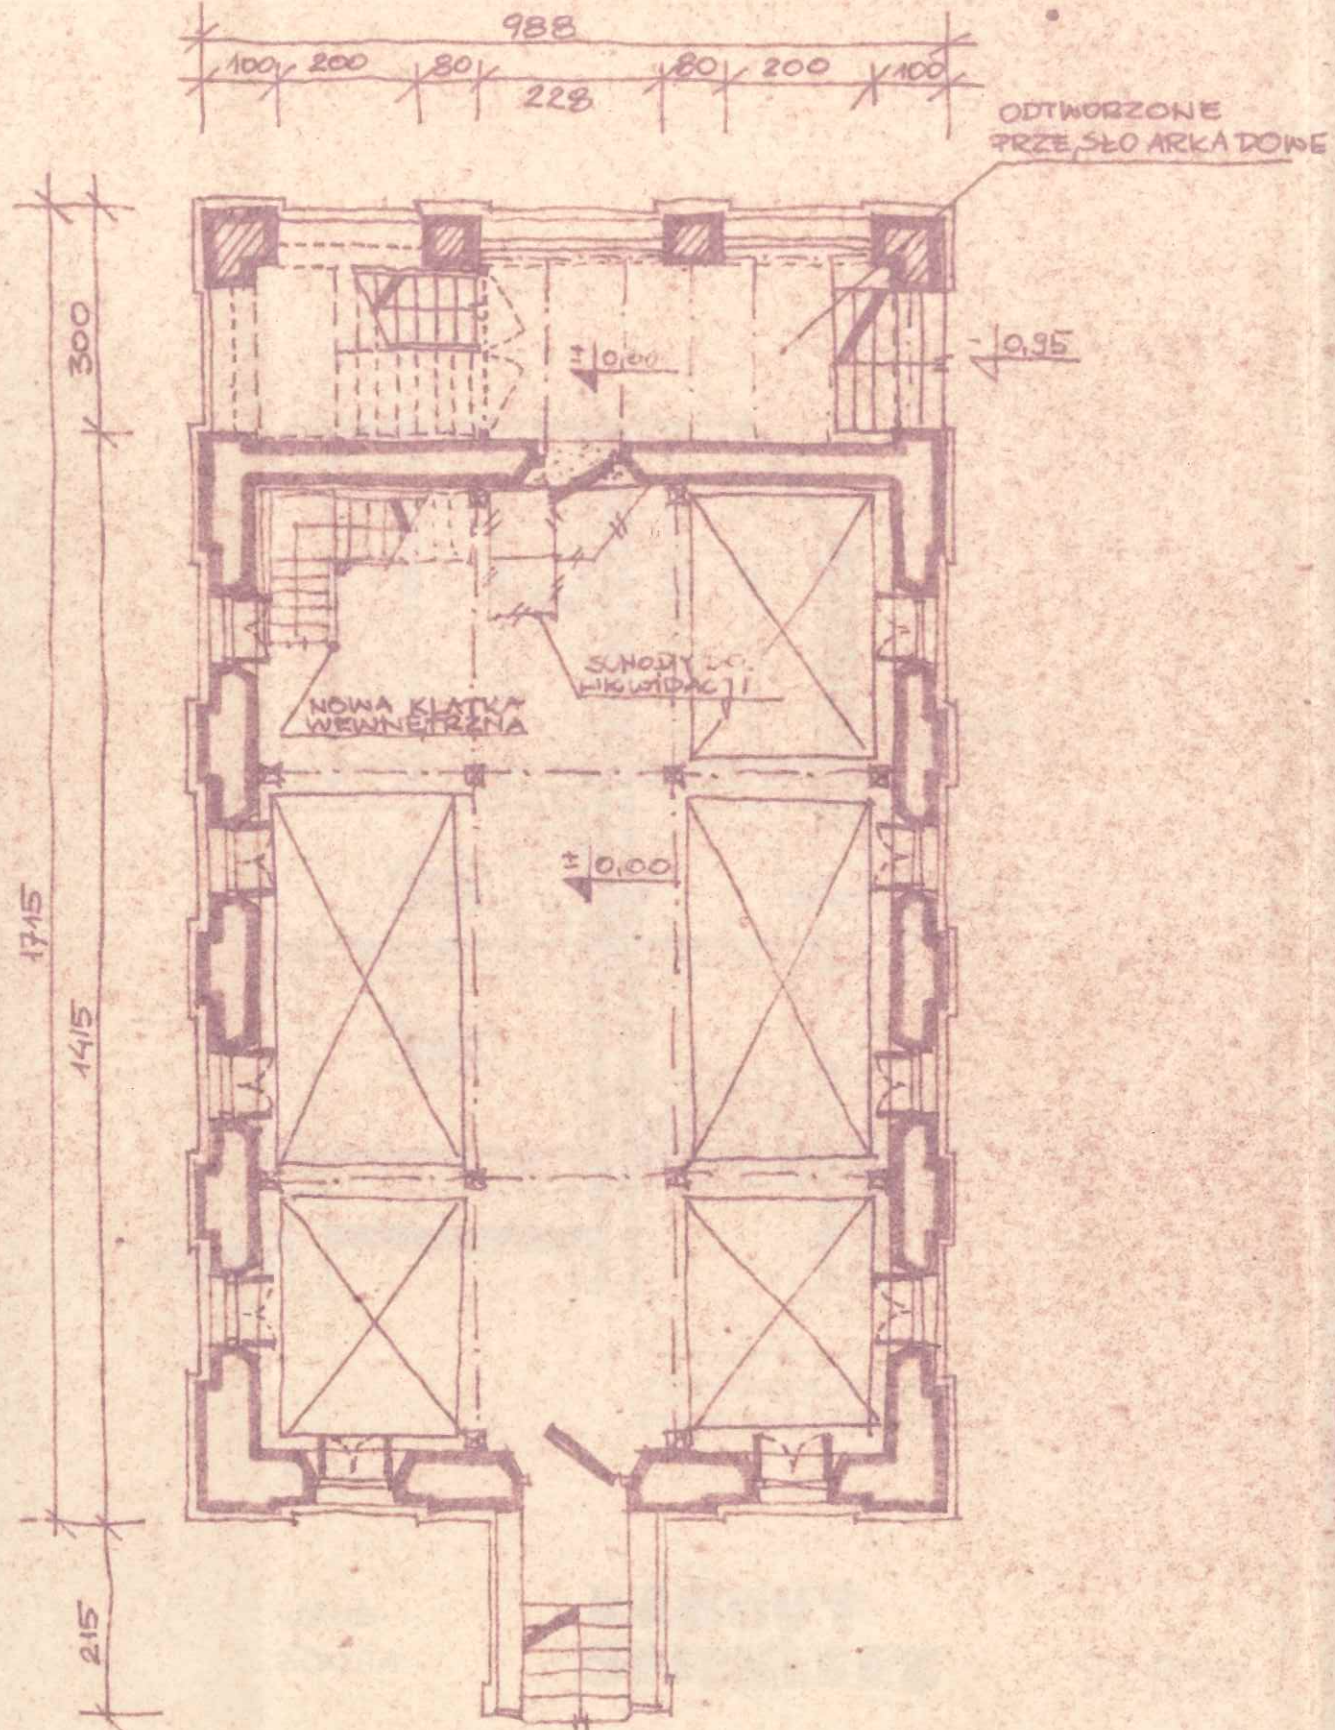

• PIĘTRO •

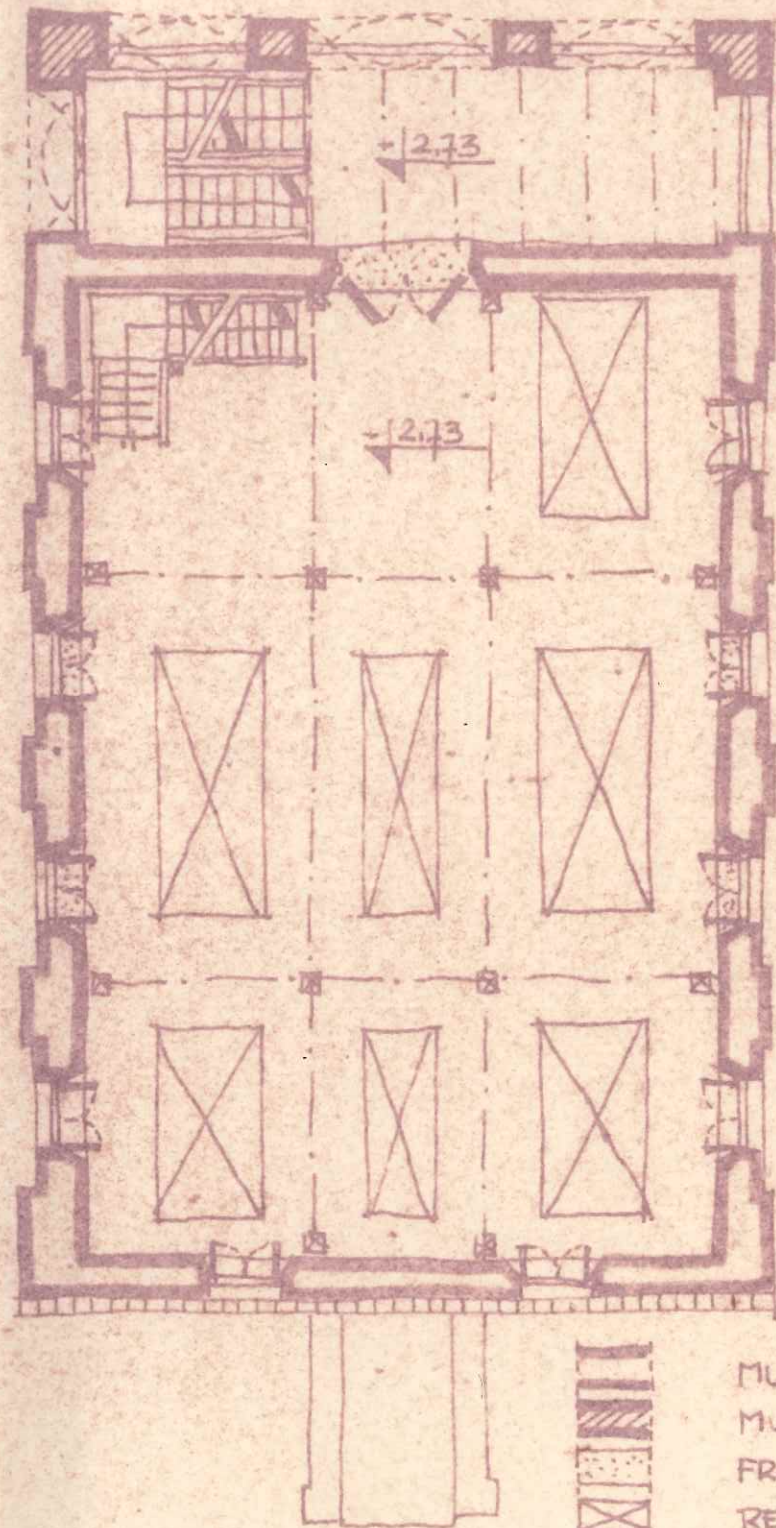

• PODDASZE •

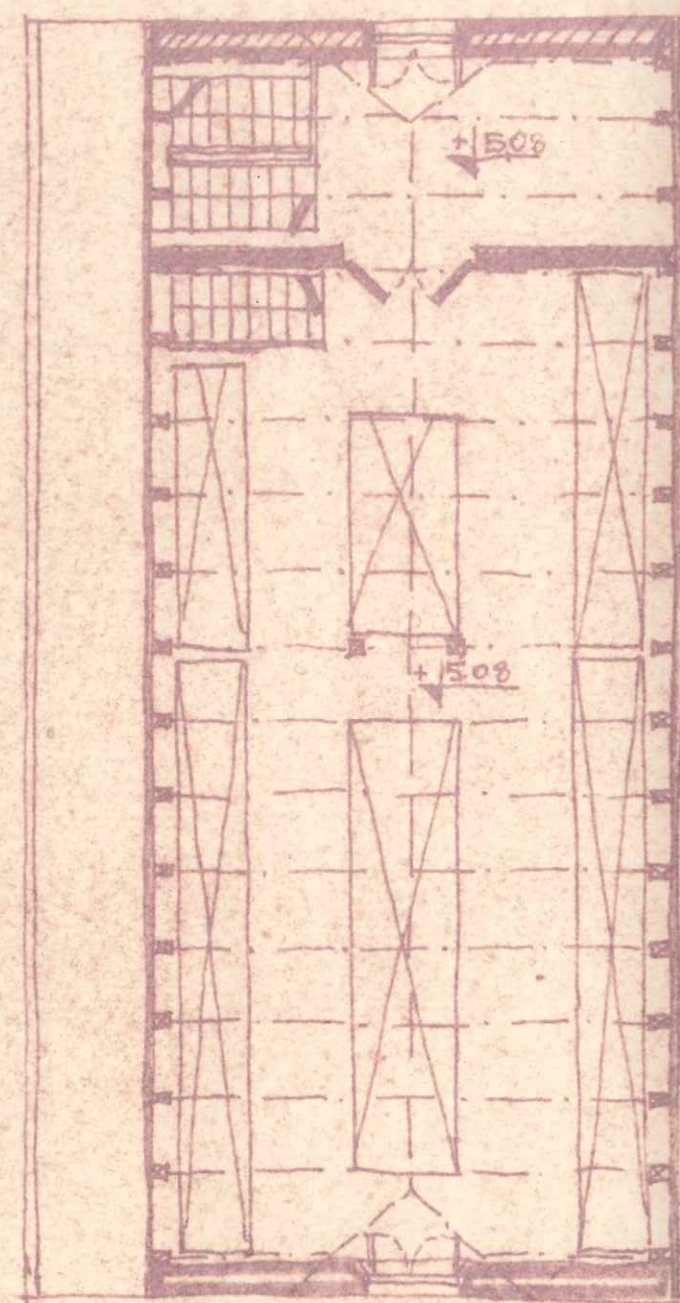


Wojewódzki
 Konserwator Zabytków
 mgr Zbigniew Jucha

ŁANCUT
 SPICHLERZ


KONCEPCJA - PROJEKT REWALORYZACJI I ADAPTACJI - wersja

• PARTER •


988
100 200 80 228 80 200 100

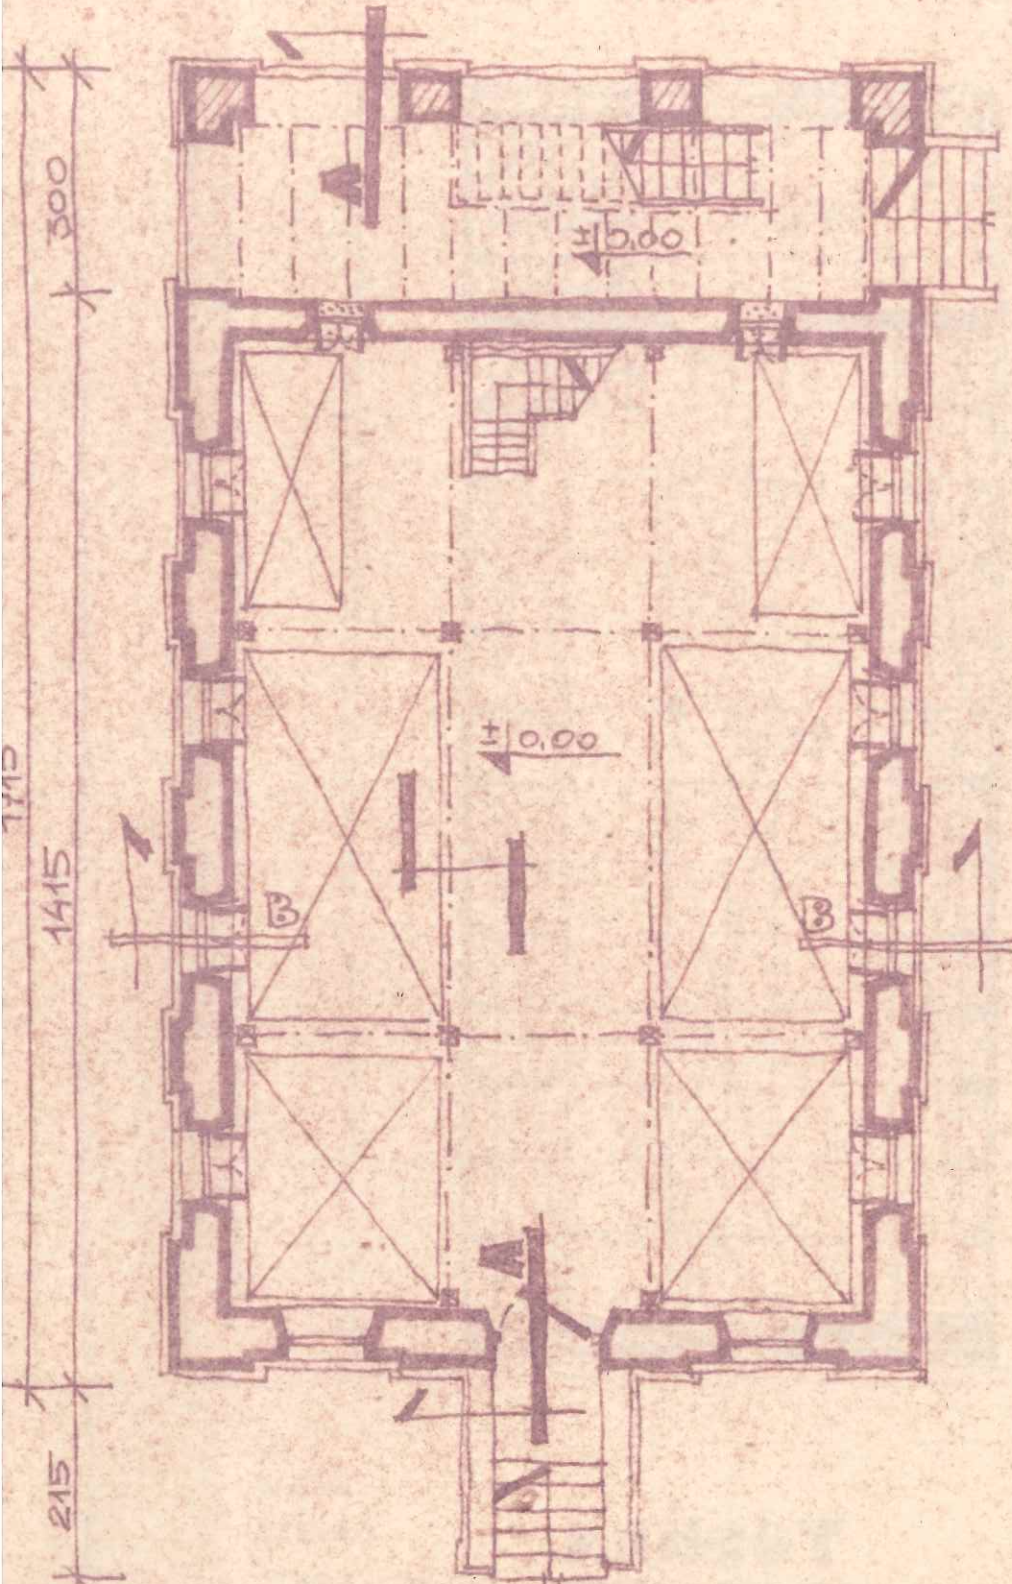

• PIĘTRO •

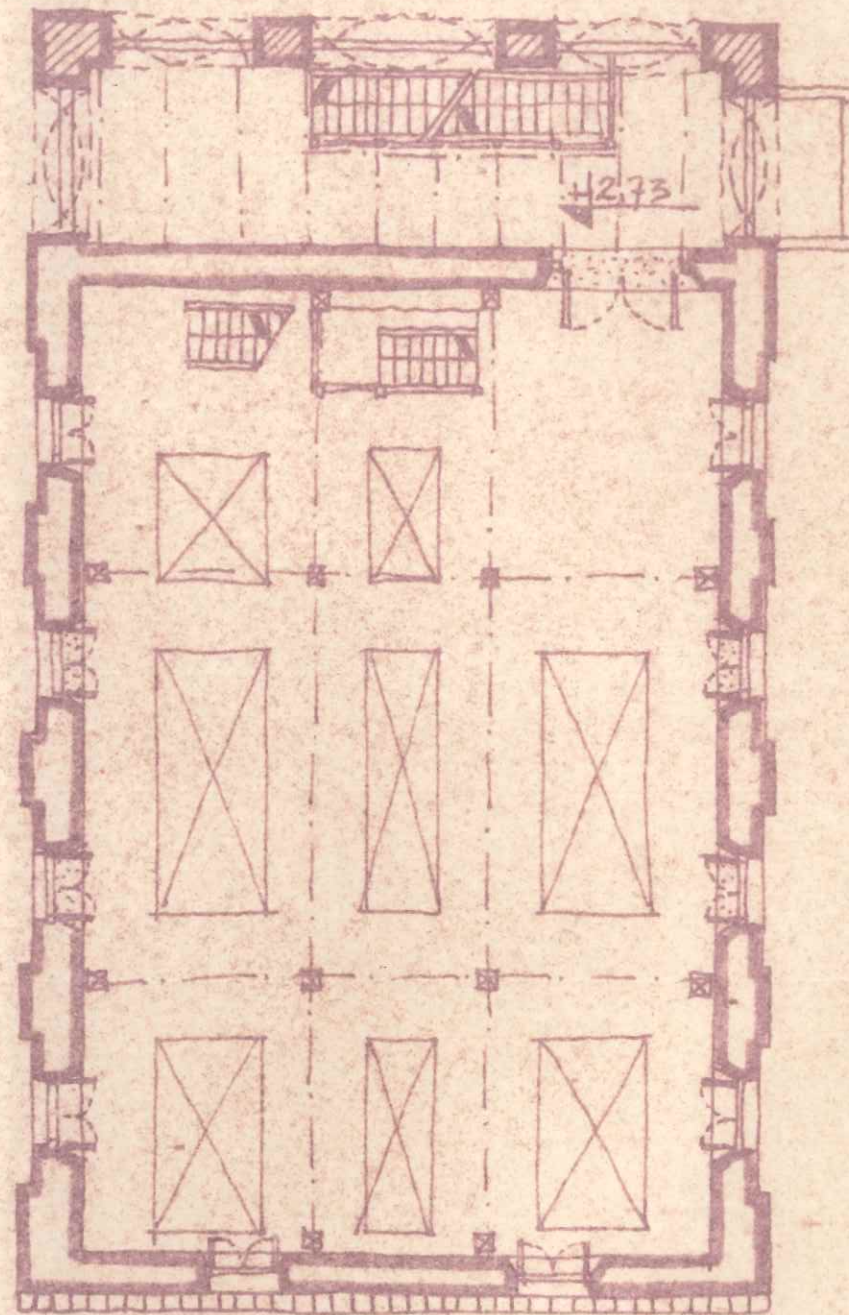

• PODDASZE •

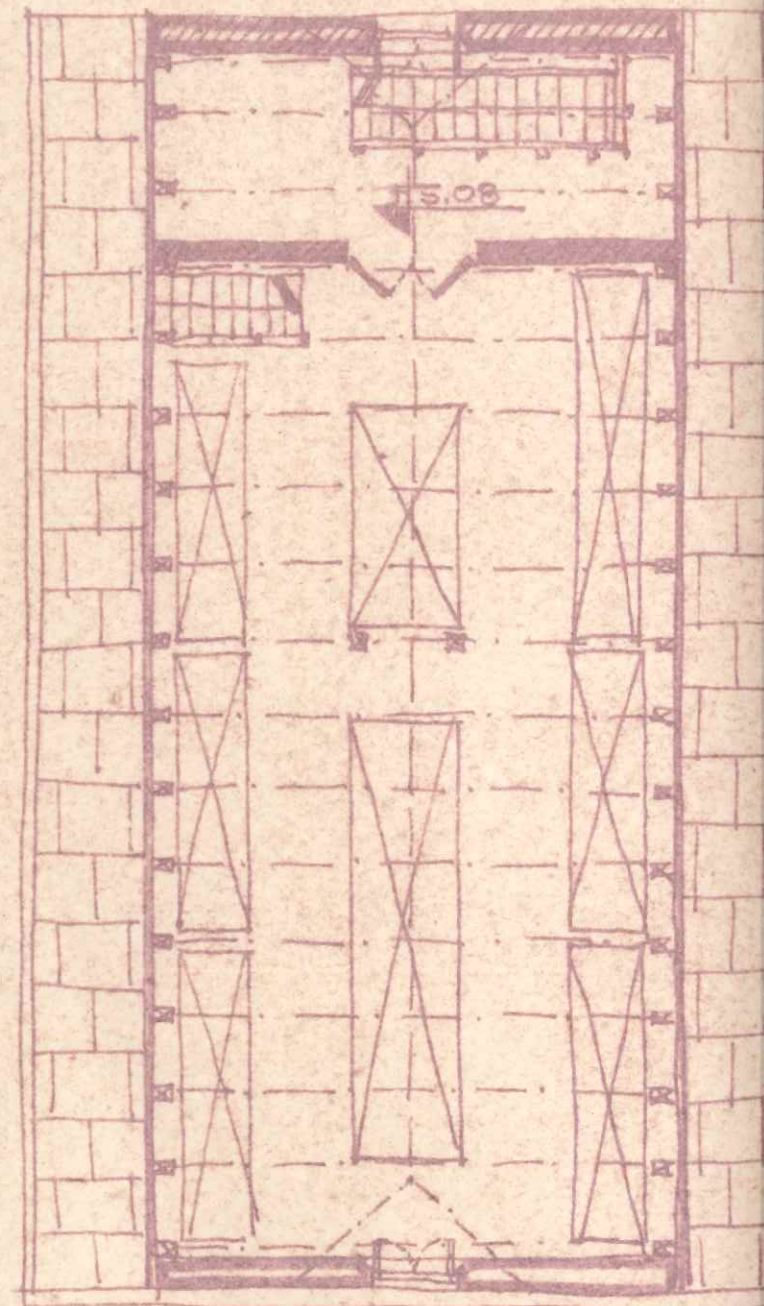


MURY ISTNIEJĄCE
MURY PROJEKTOWANE
FRAGM. DO WYBURZENIA
REGAŁY I EKRANY MAGAZYNOWE

**ŁANCUT
SPICHLERZ**


KONCEPCJA - PROJEKT REWALORYZACJI I ADAPTACJI

PRZEKRÓJ B-B

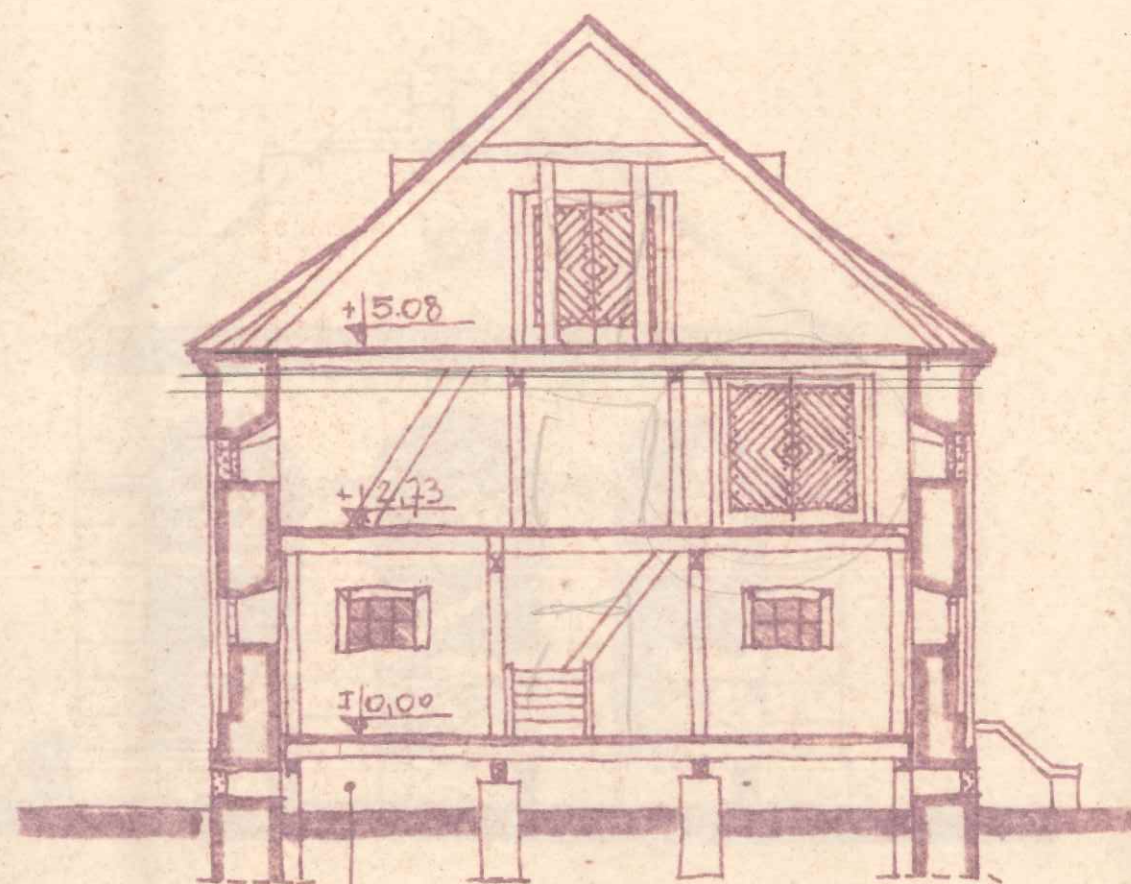

WENTYLOWANA PRZESTRZEN
PODPODKOSĆCOWA

PRZEKRÓJ A-A

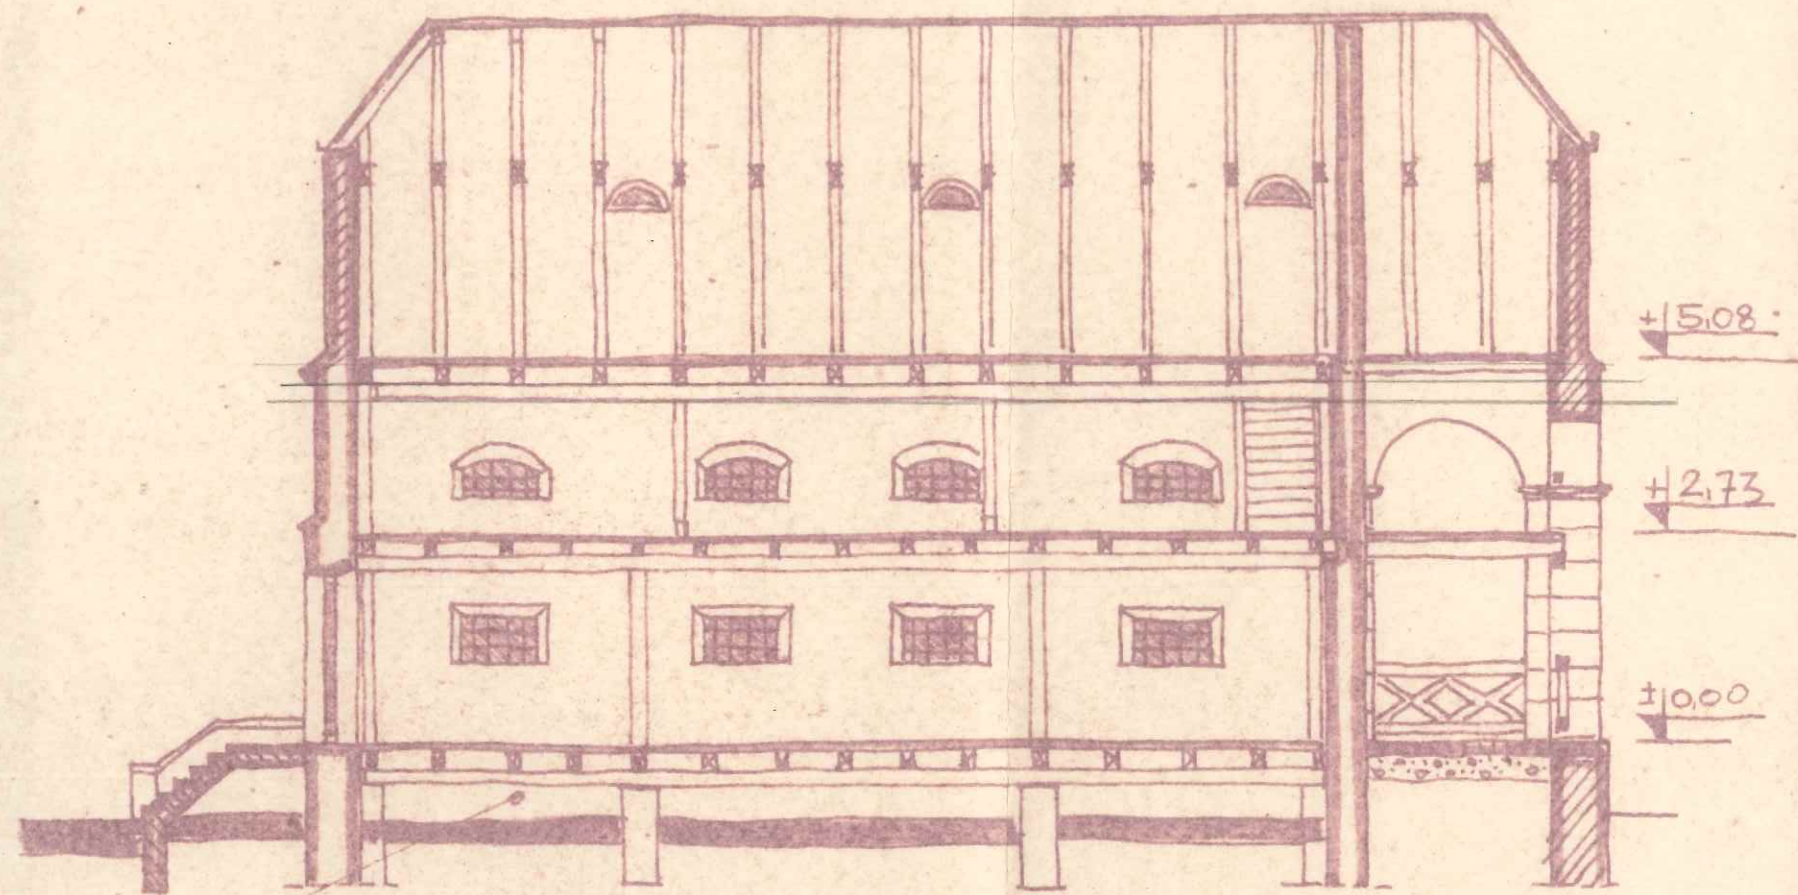

ZREKONSTRUOWANE
PRZESŁO ARKAD




MURY ISTNIEJĄCE
MURY PROJEKTOWANE
FRAGM. DOWYBURZENIA

KANOUT
SPICHLERZ

KONCEPCJA - PROJEKT REWALORYZACJI i ADAPTACJI

WIDOK PÓŁNOCNY

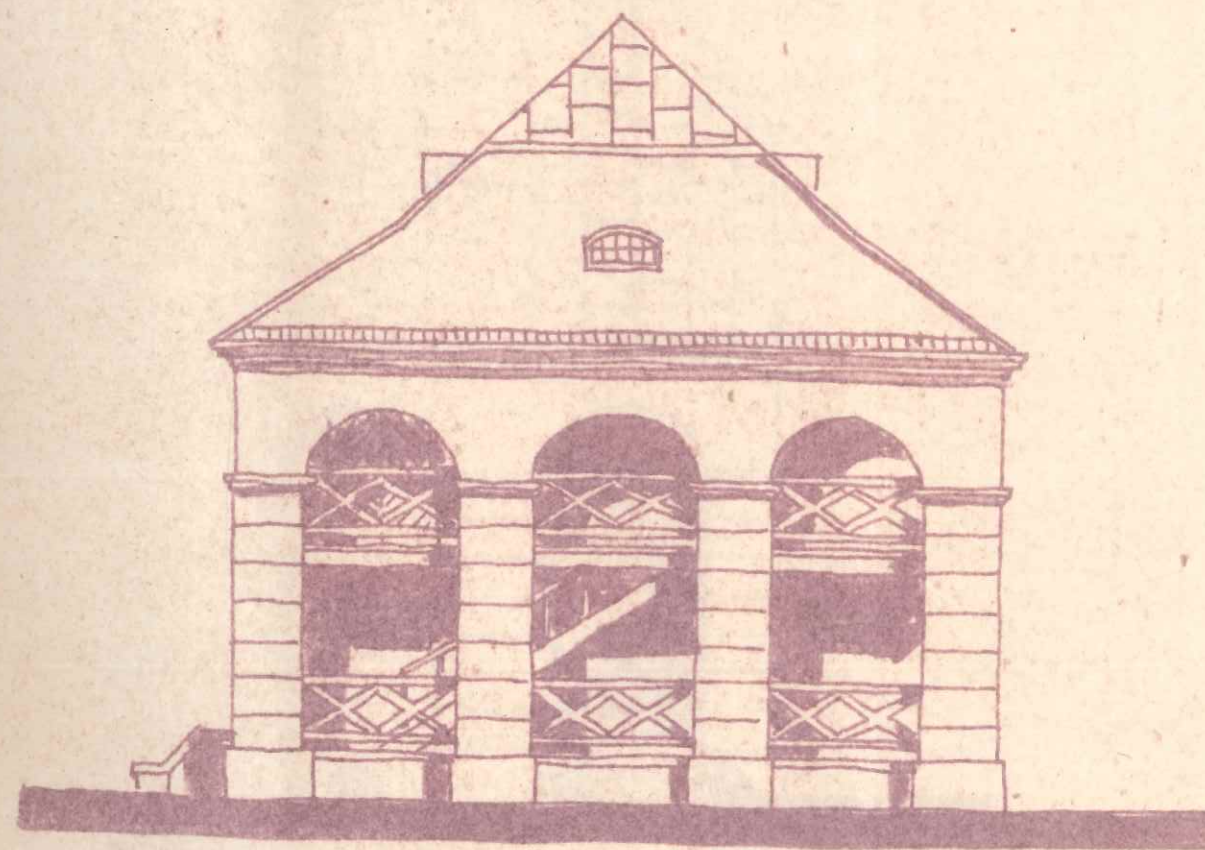


KANČUT
SPICHLERZ


2020

KONCEPCJA - PROJEKT REWALORYZACJI I ADAPTACJI

ELEWACJA POŁUDNIOWA

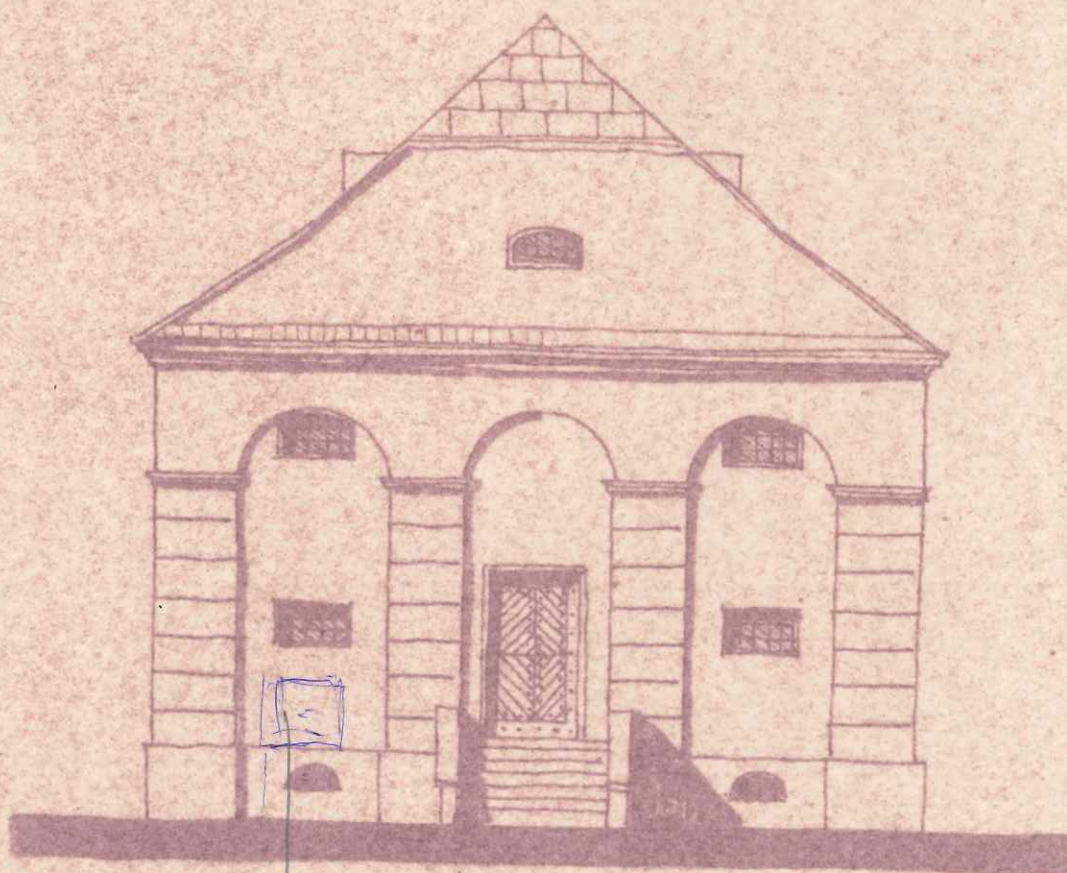


ELEWACJA WSCHODNIA (ZACHODNIA)

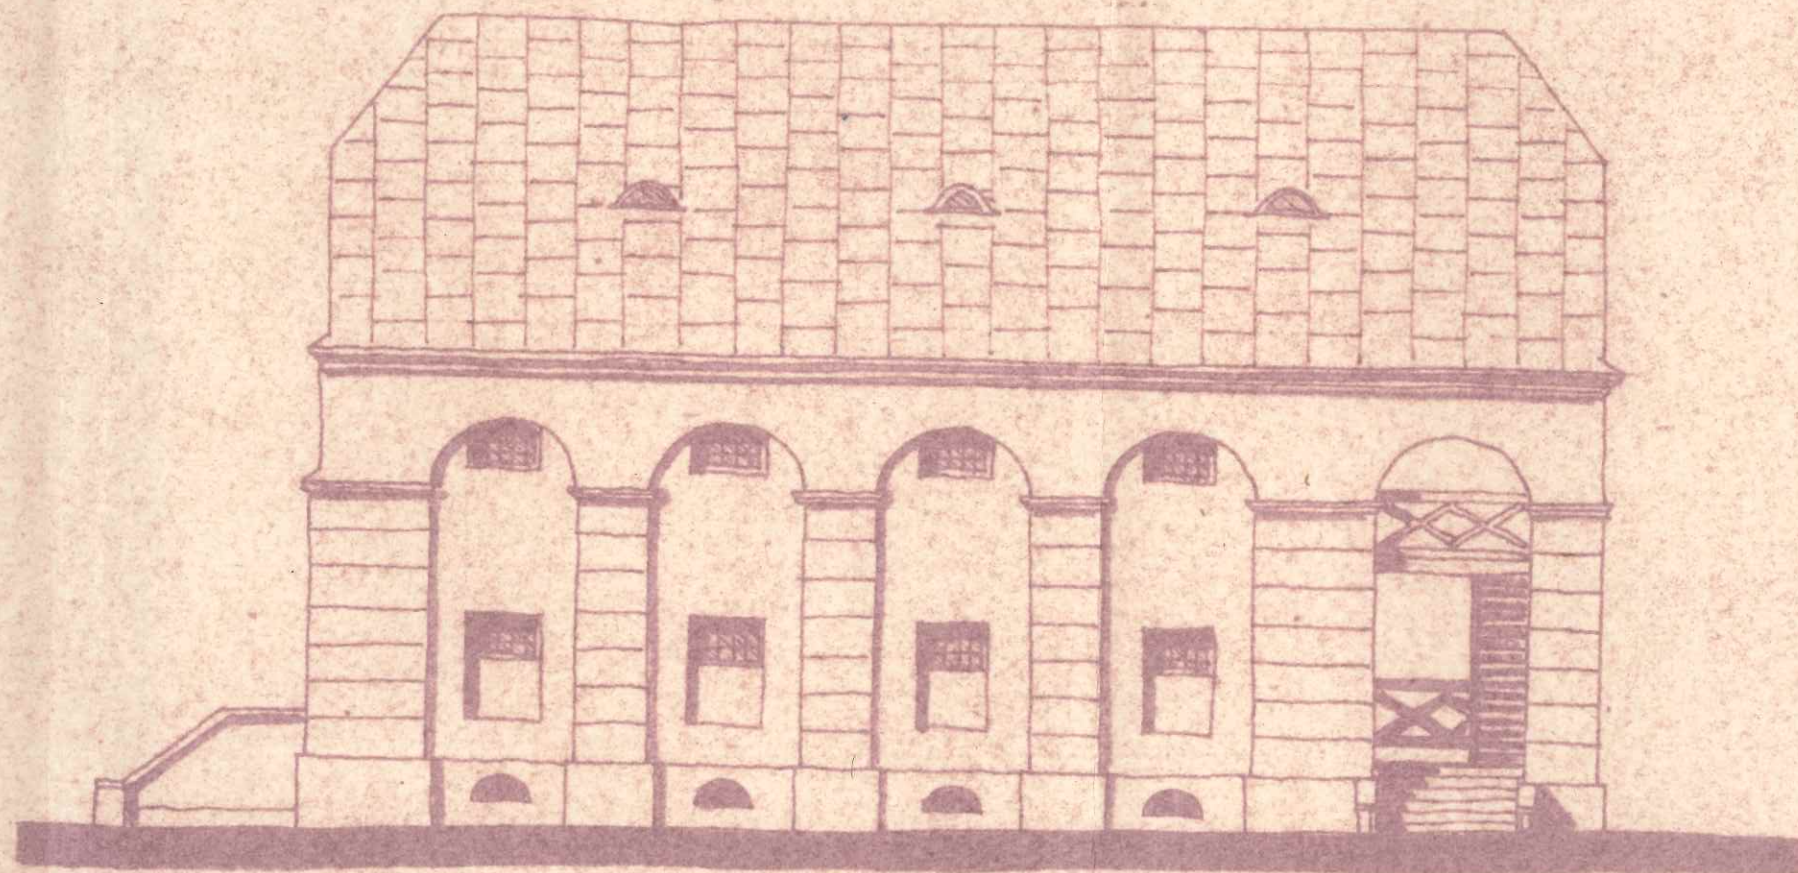


KANUT
SPICHLERZ

7:100

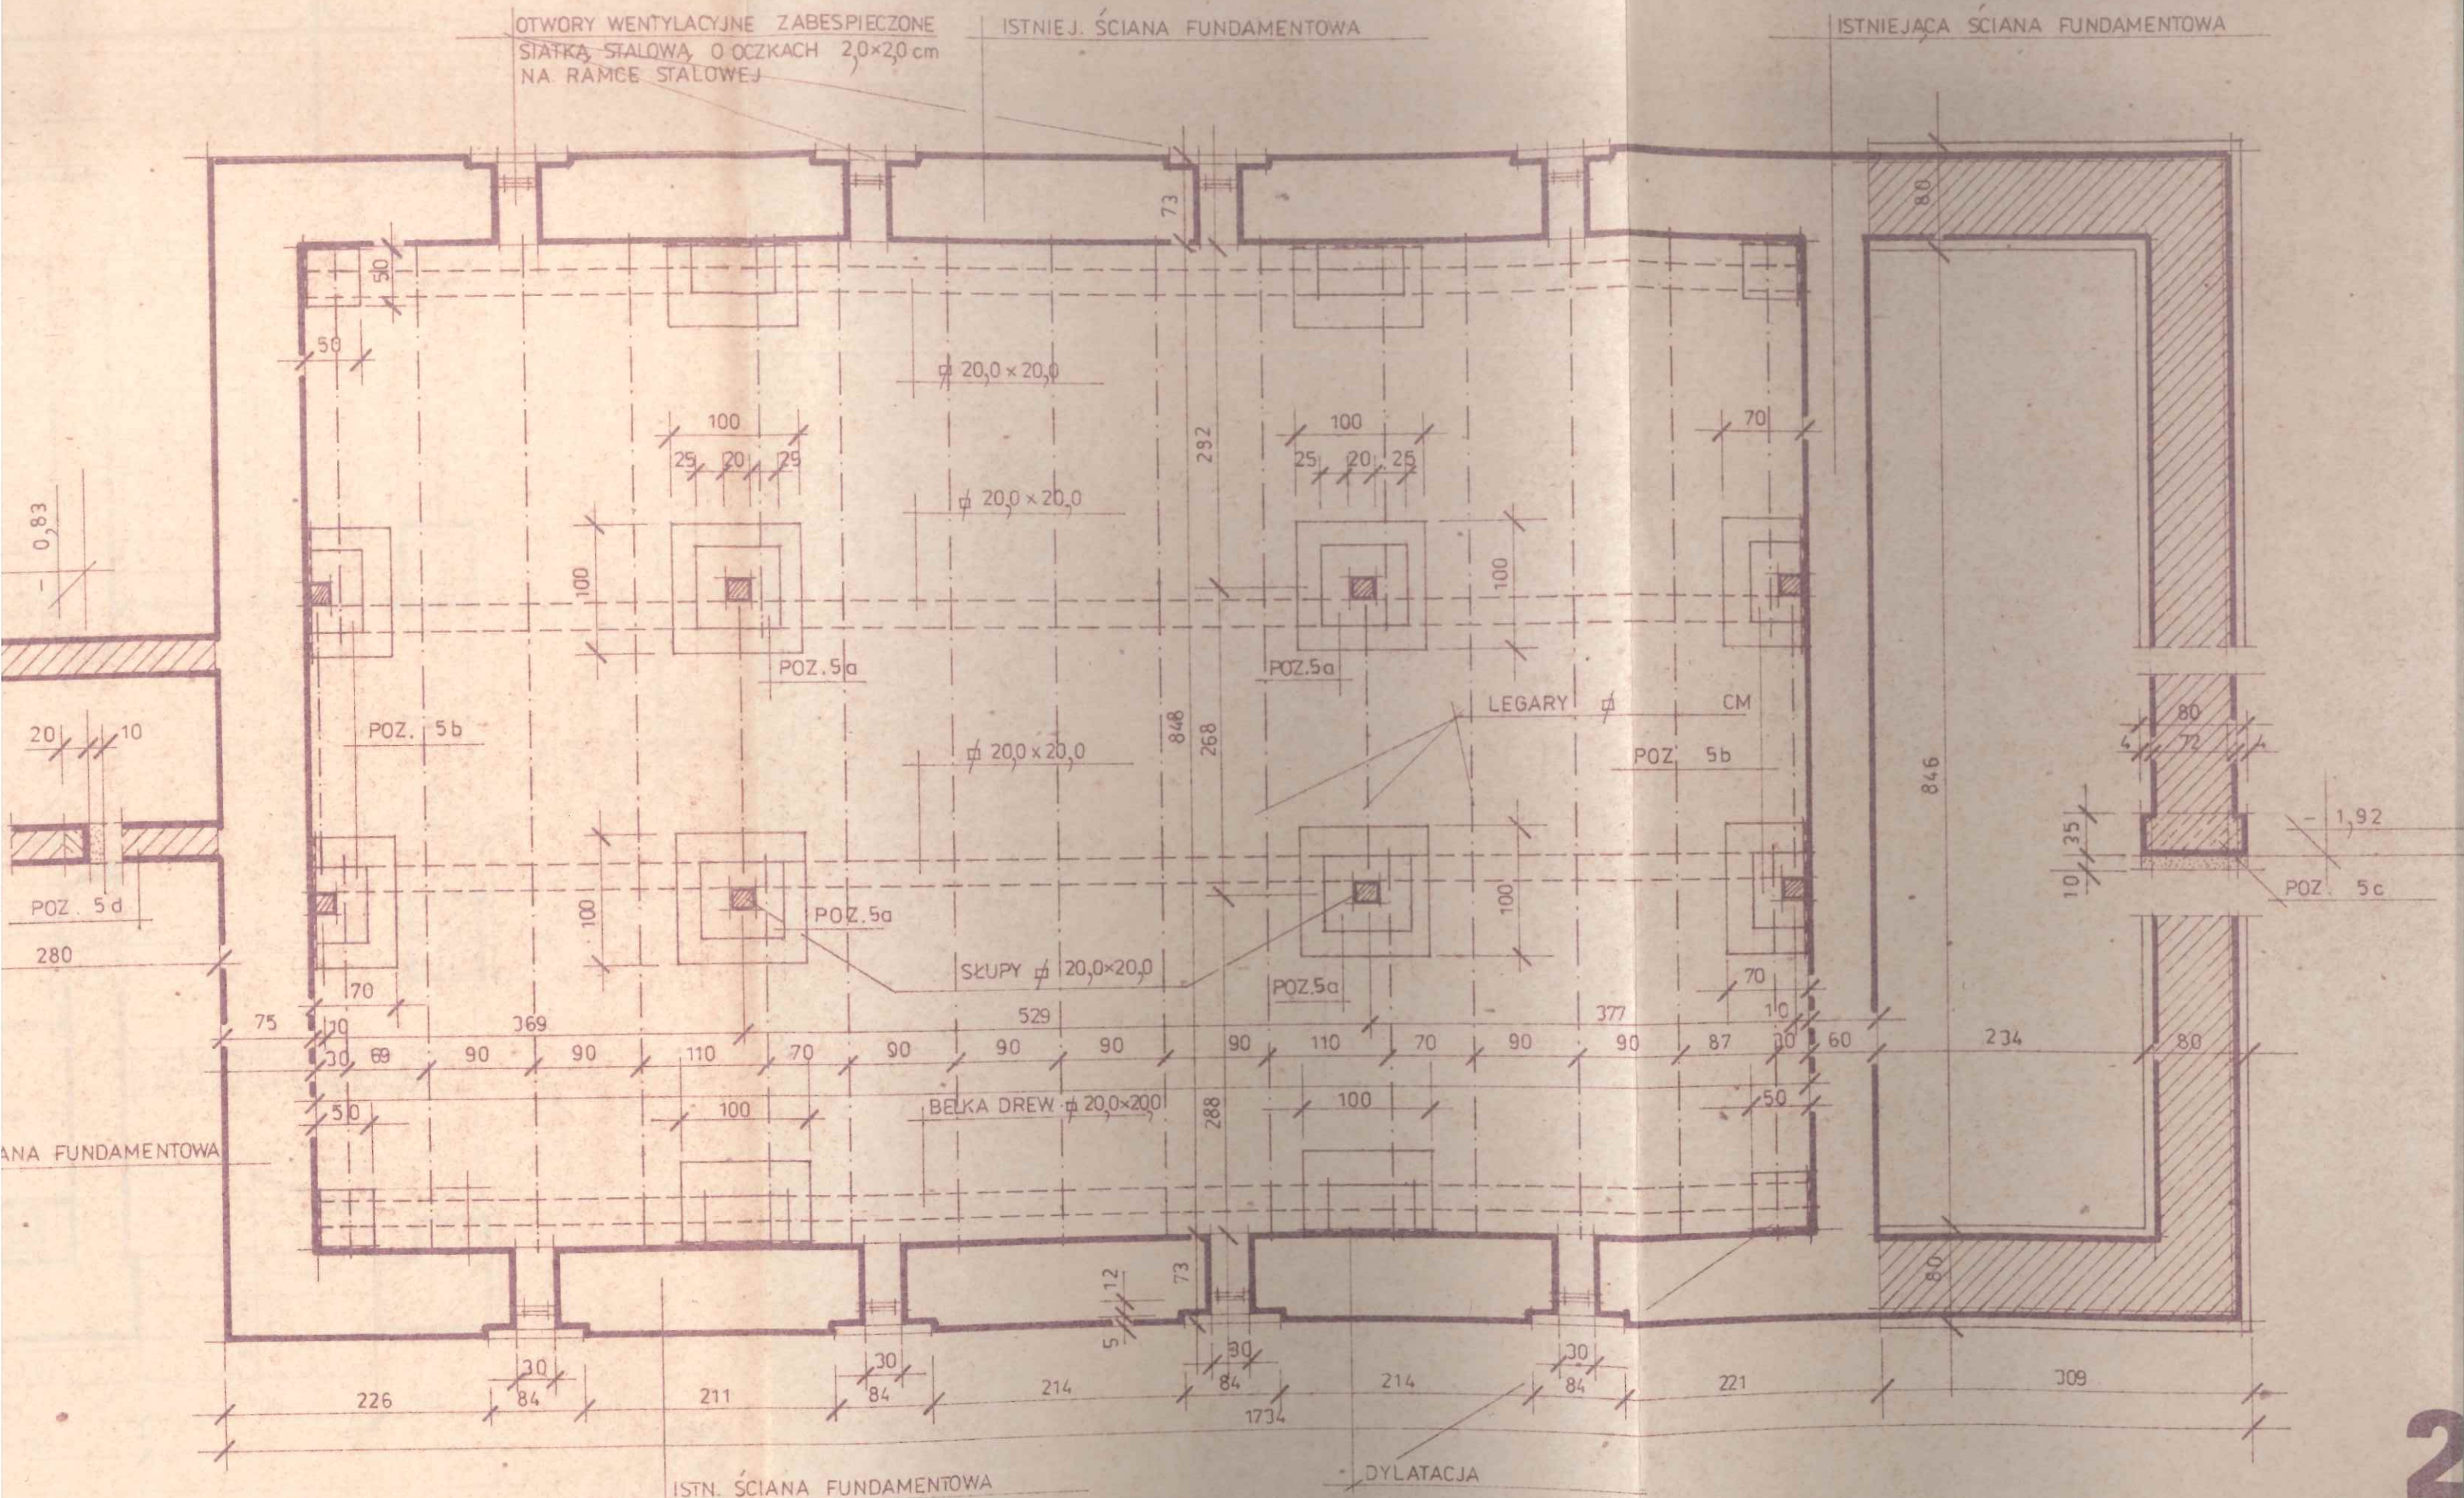

RZUT FUNDAMENTÓW
skala 1:50

GR: 2,5 CM
 14,0x18,0 CM
 GR: 2,0 CM
 GR: 12,0 CM
 GR: 1,25 CM

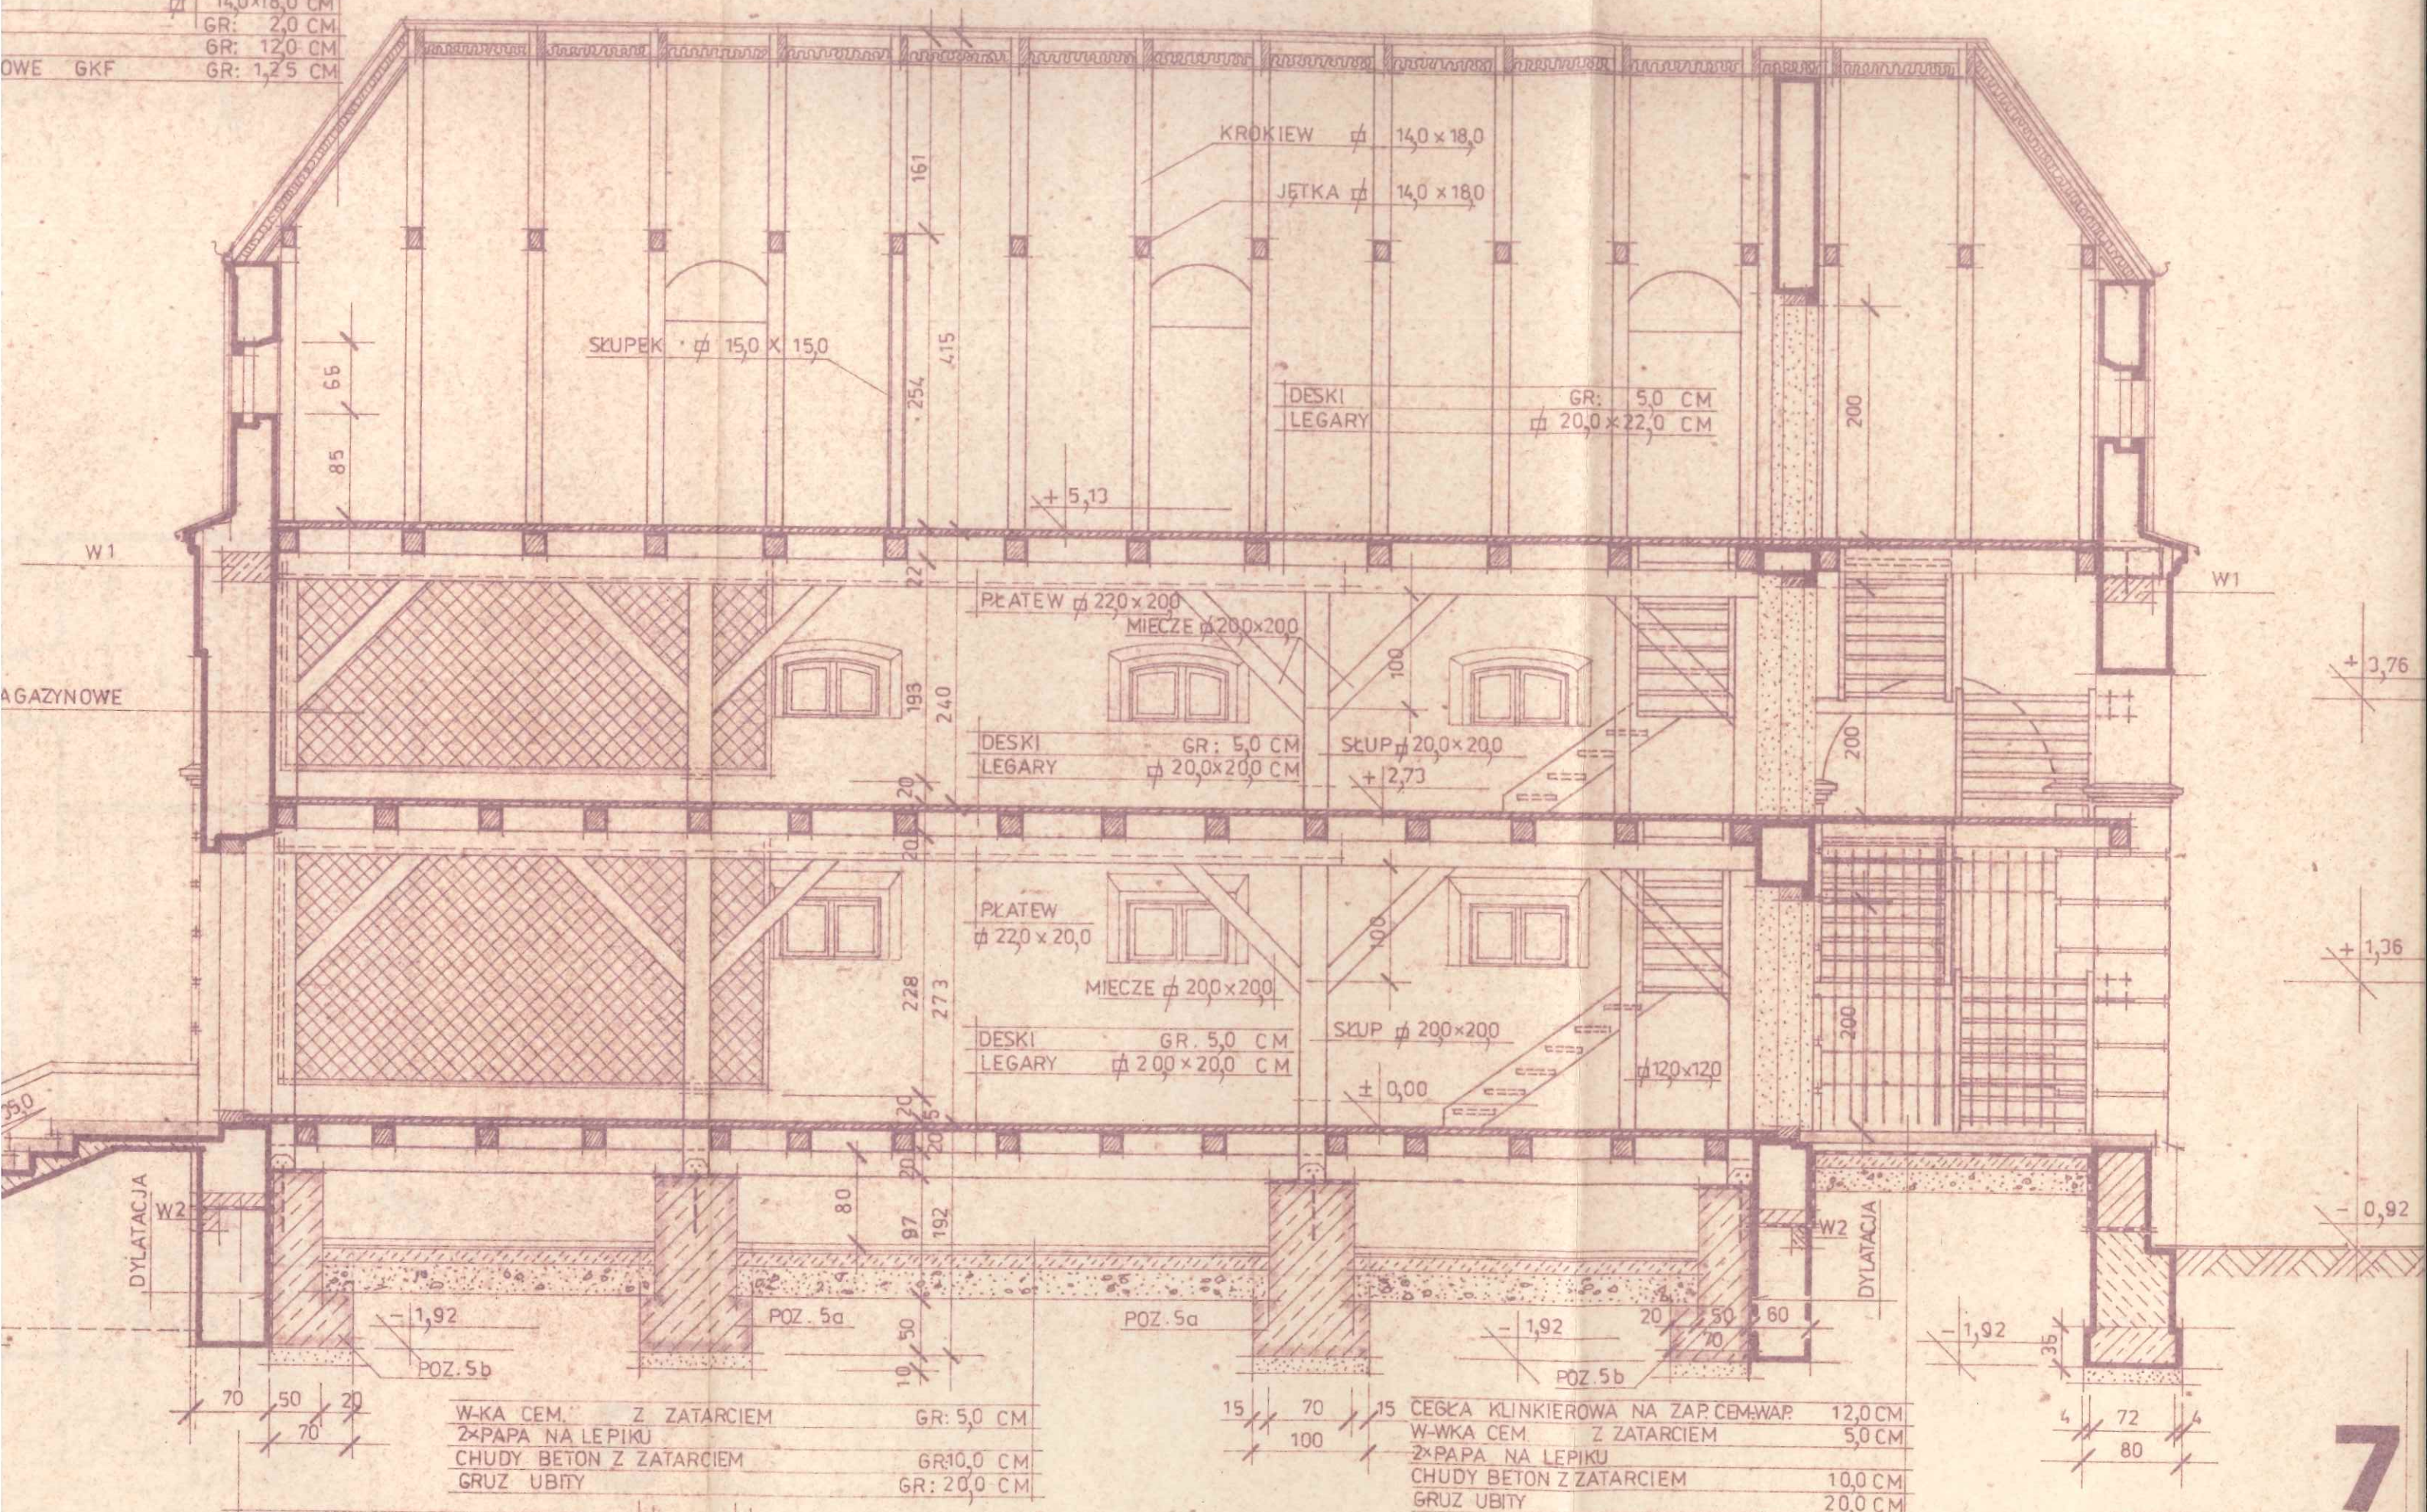


PRZĘKRÓJ A-A
 skala 1:50


7


w egz. p. Krokowskiego
 projektant p. Kalażura
 zast. folii DRAGOFOL
 (panorizacja)
 det.
 Chm

BLACHA MIEDZIANA	GR: 2,5 CM
DESKOWANIE PEŁNE	140x180 CM
KROKIEW	GR: 2,0 CM
PUSTKA POWIETRZNA	GR: 12,0 CM
WEŁNA MINERALNA	GR: 1,25 CM
PŁYTY KART-GIPSOWE GKF	

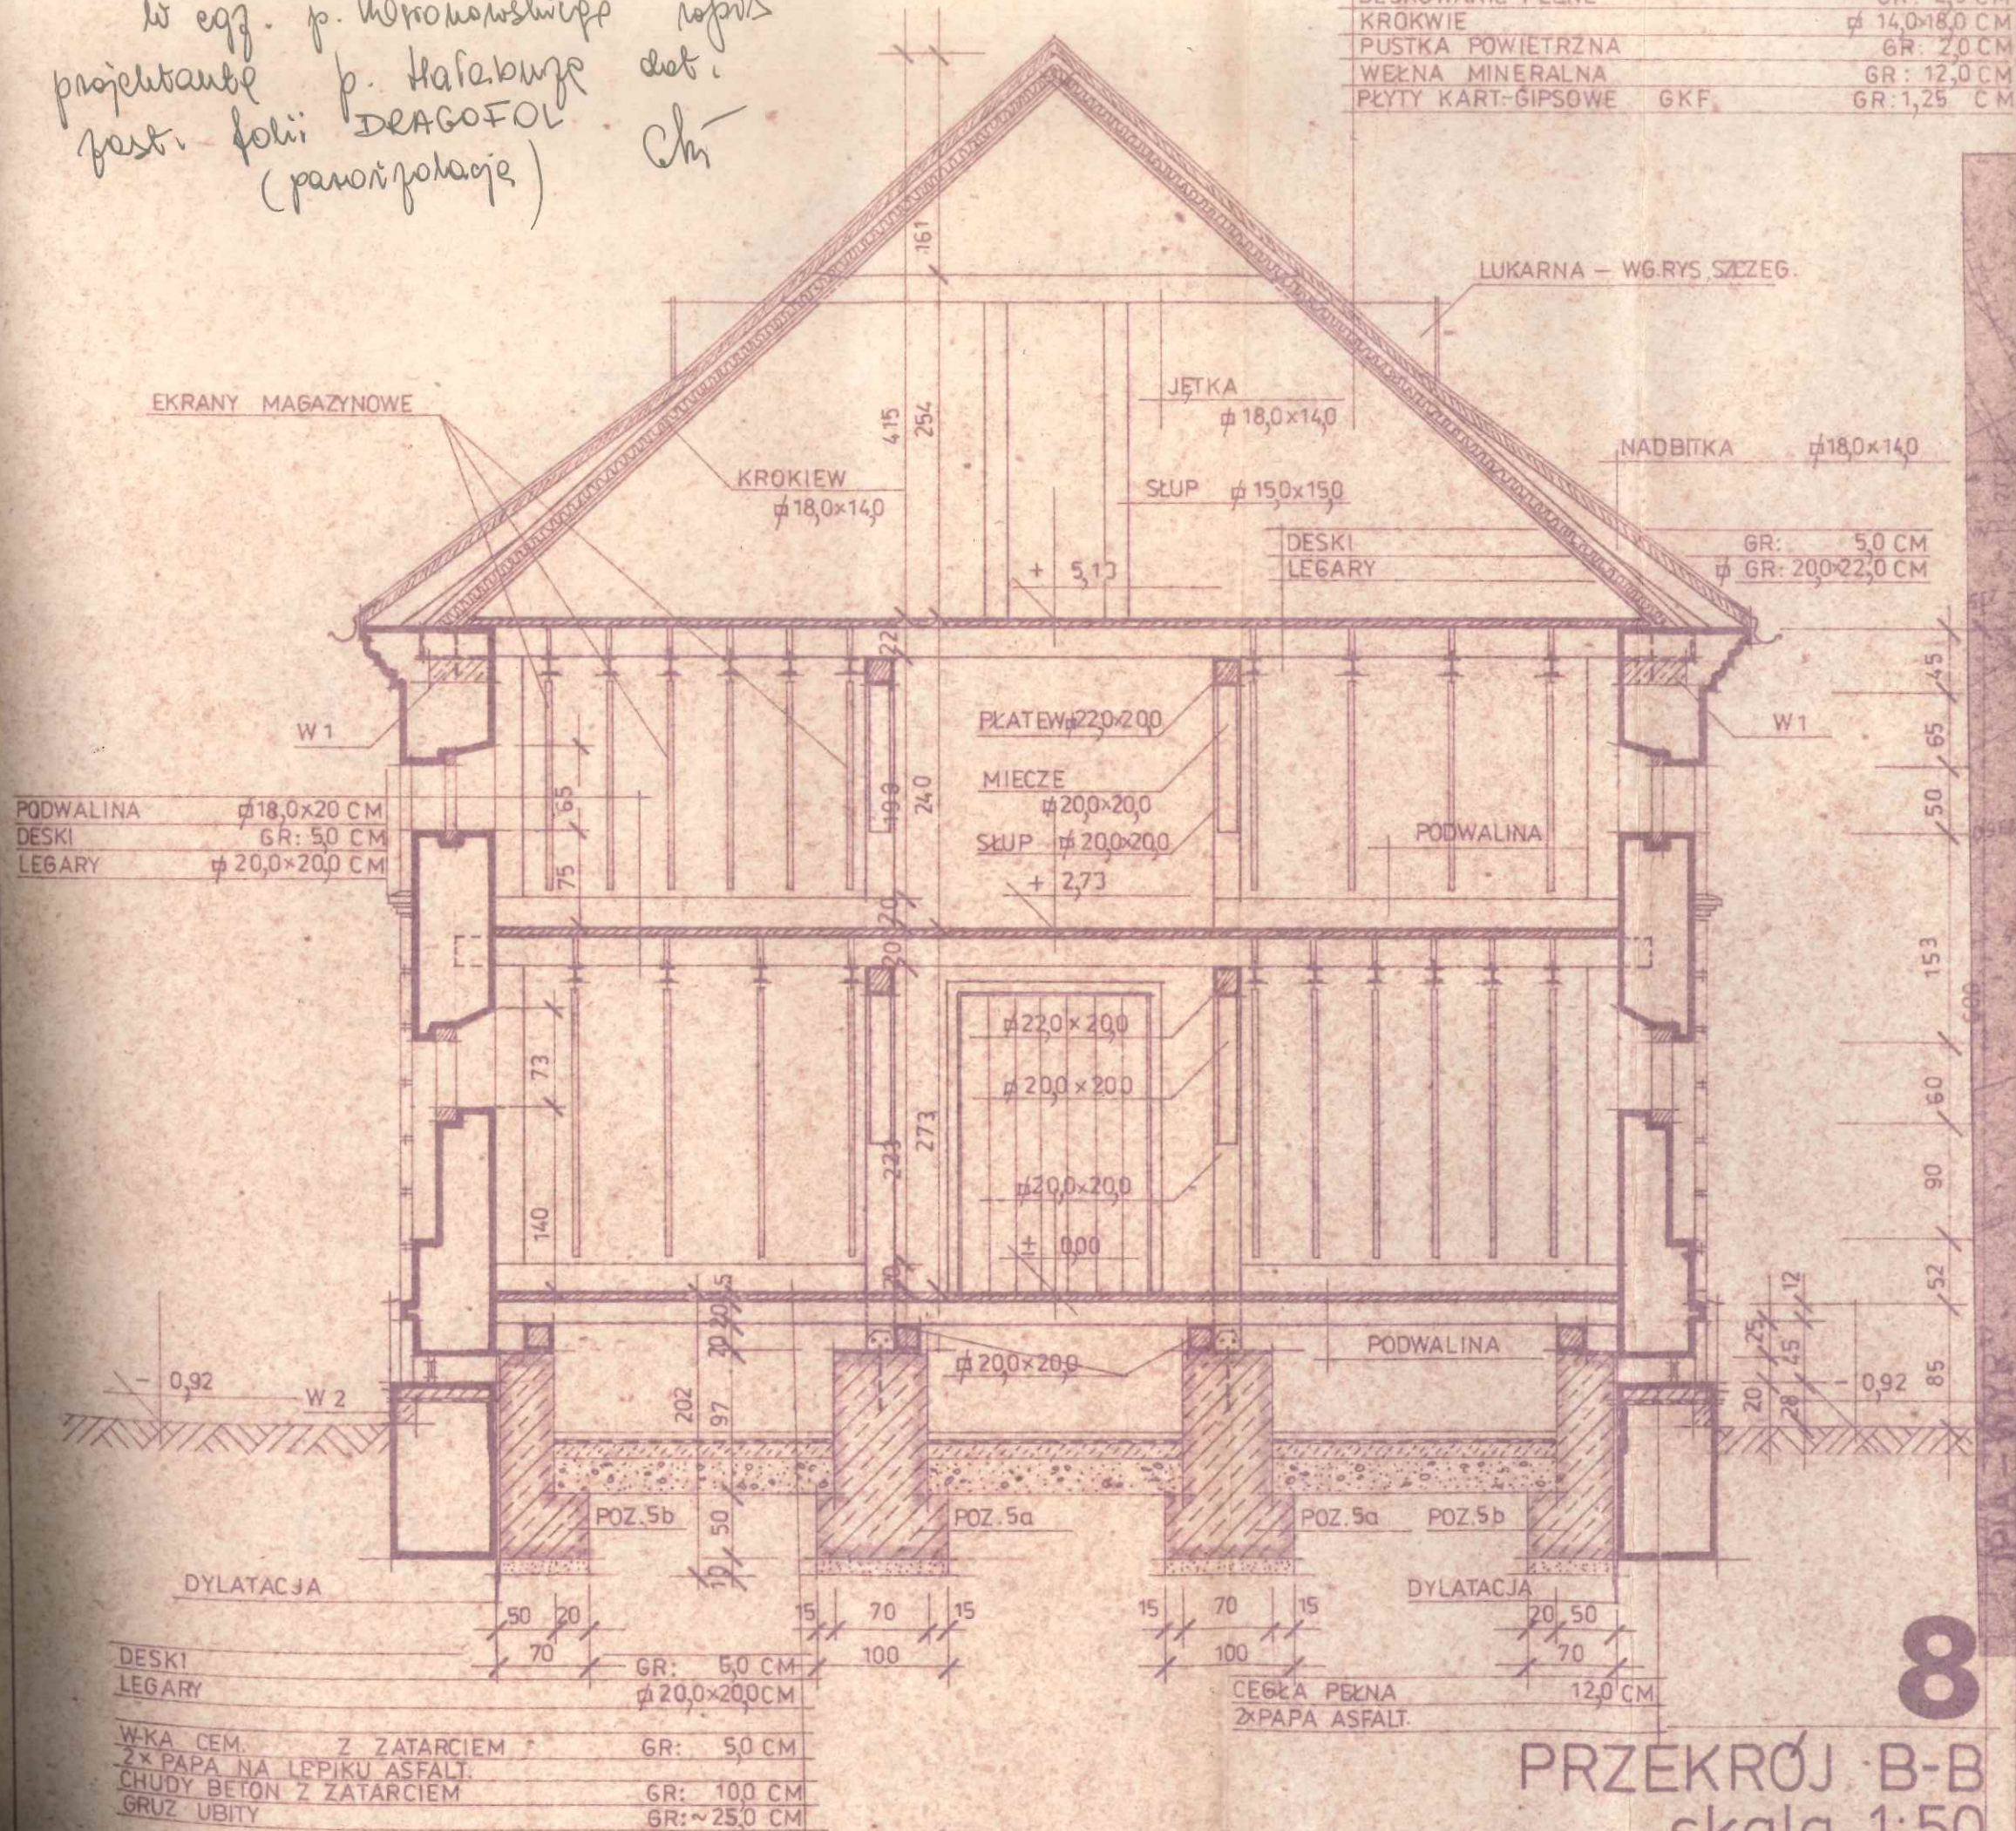


DESKI	GR: 50 CM
LEGARY	20,0 x 22,0 CM

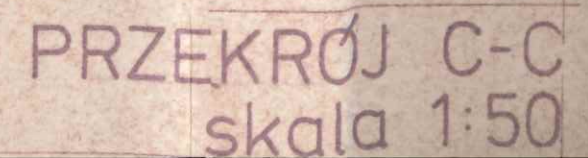

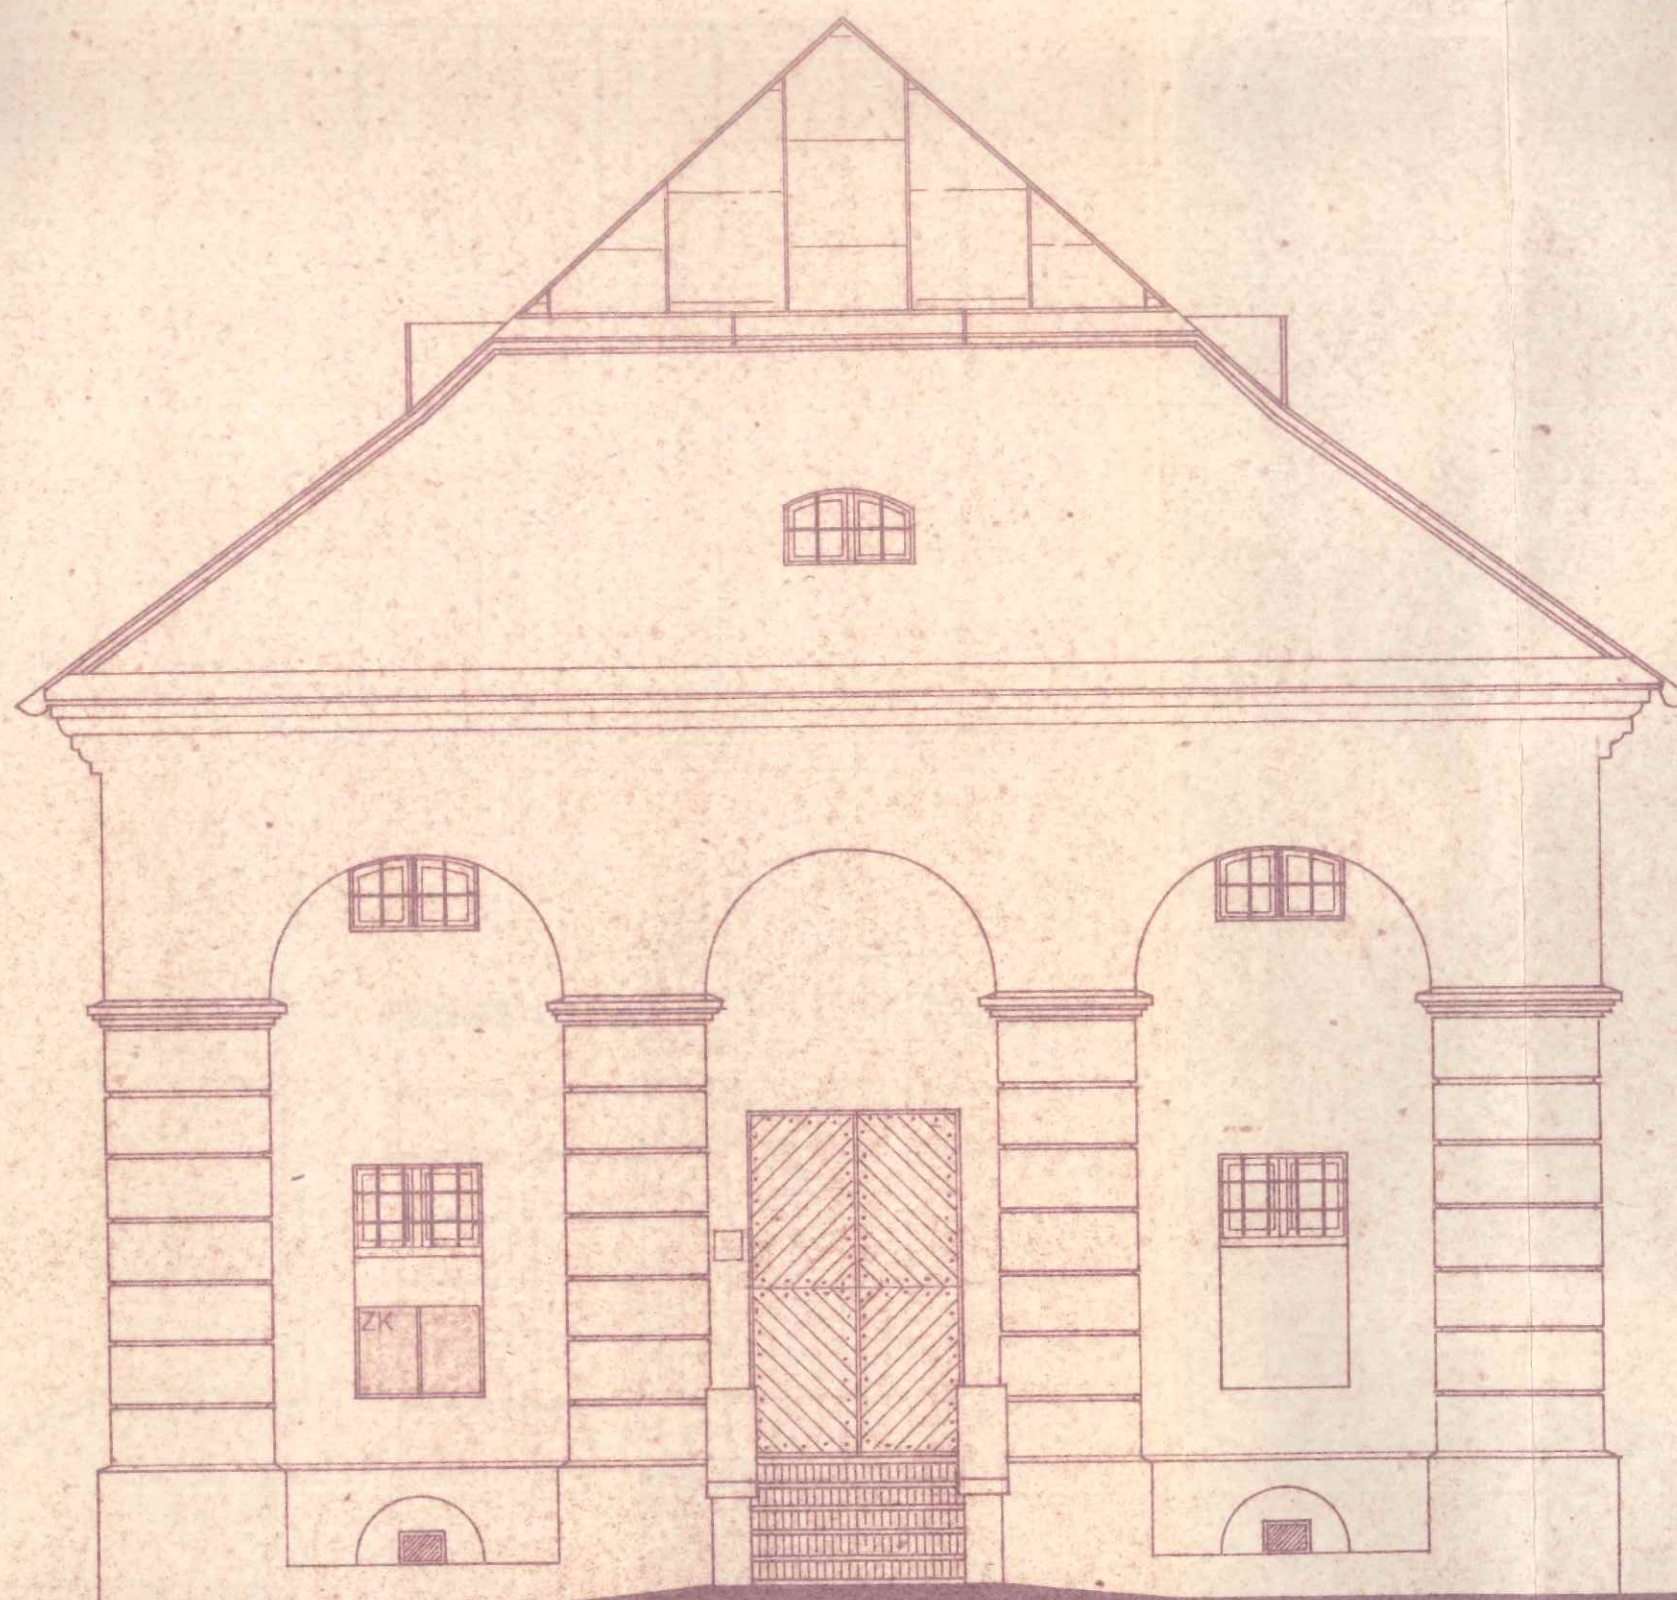


10
ELEWACJA POŁUDNIOWA
skala 1:50

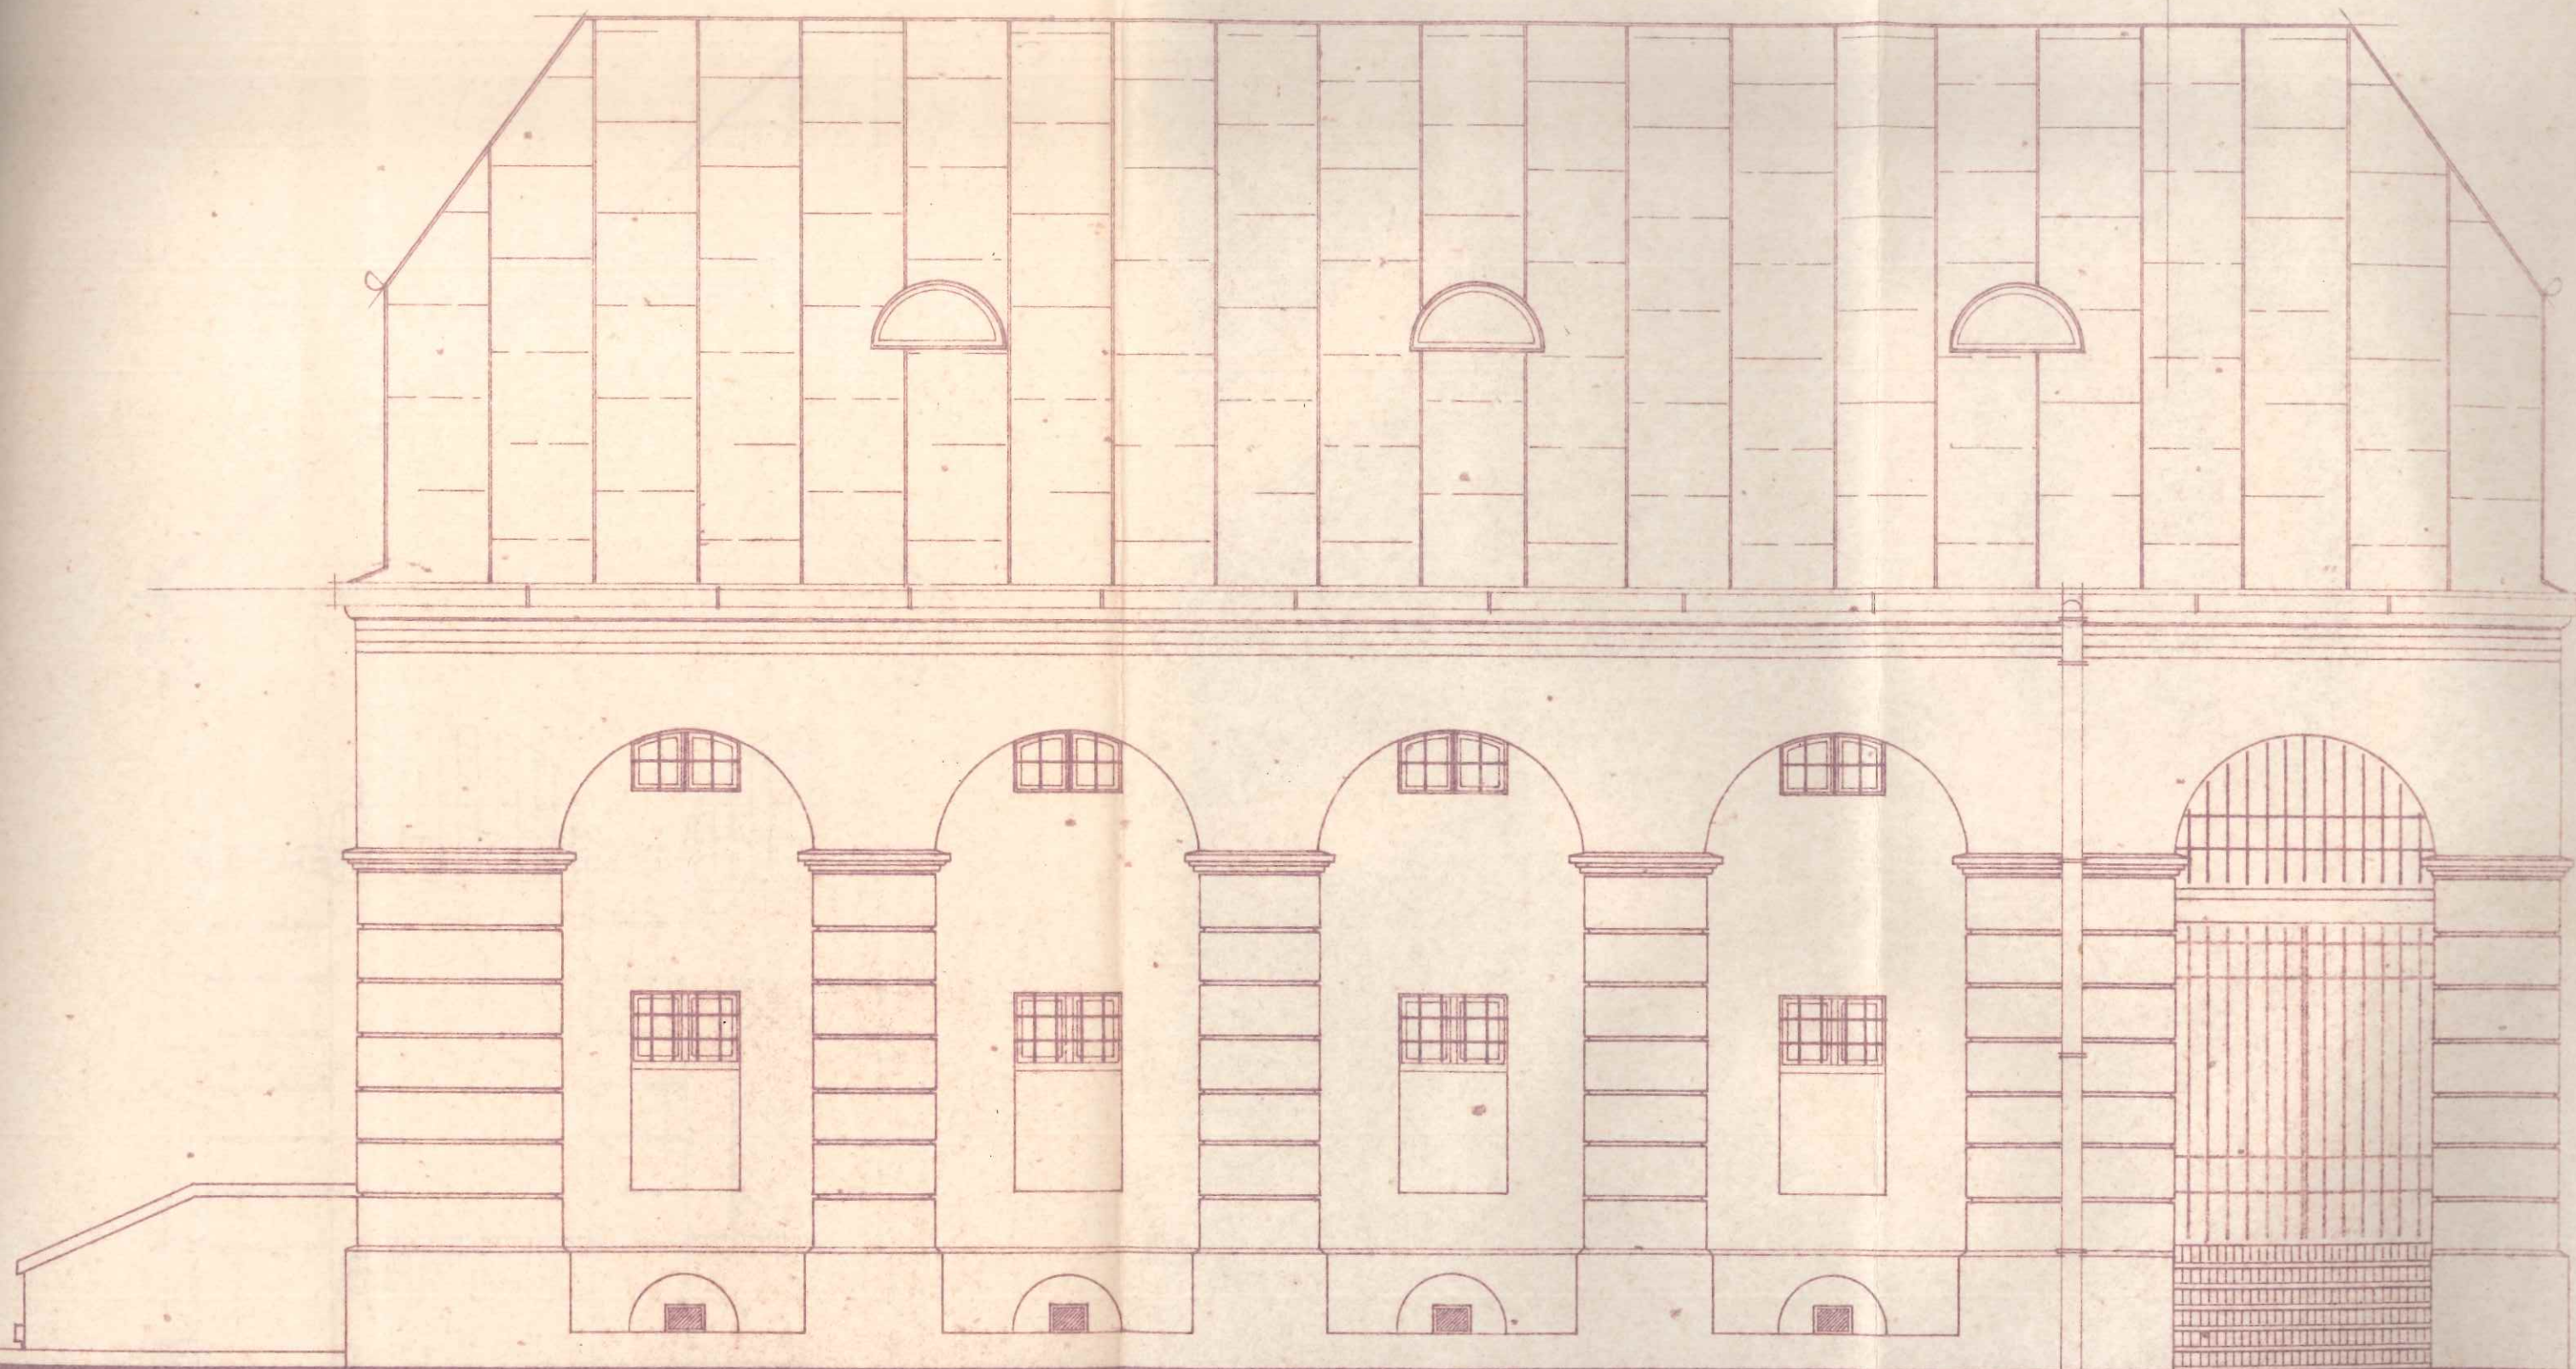


11

ELEWACJA WSCHODNIA
skala 1:50

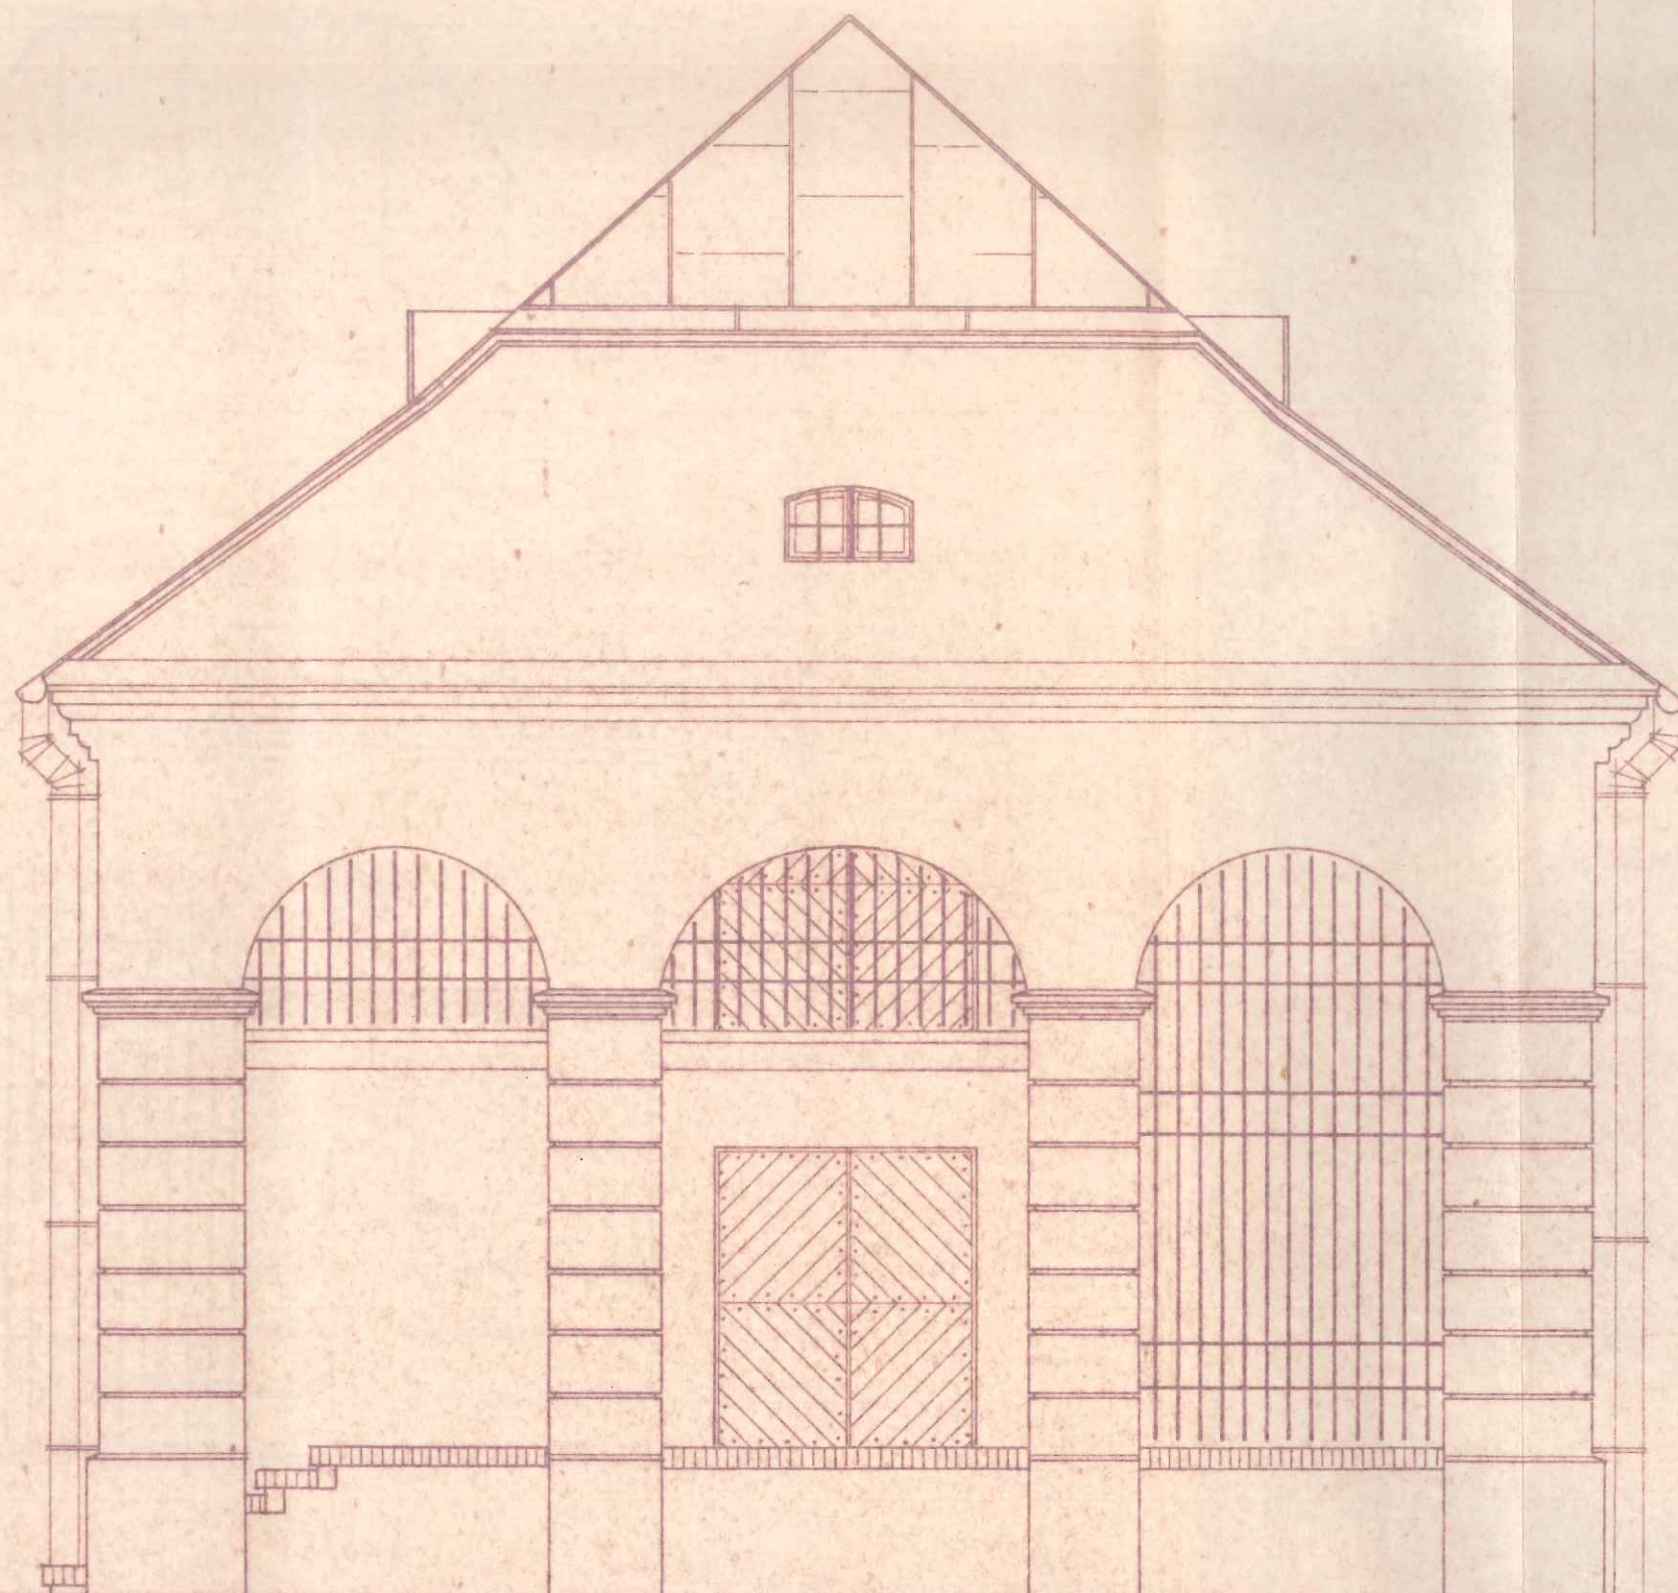




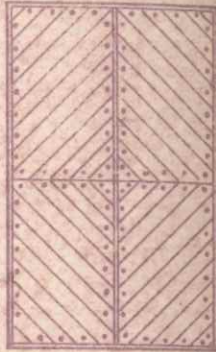

12

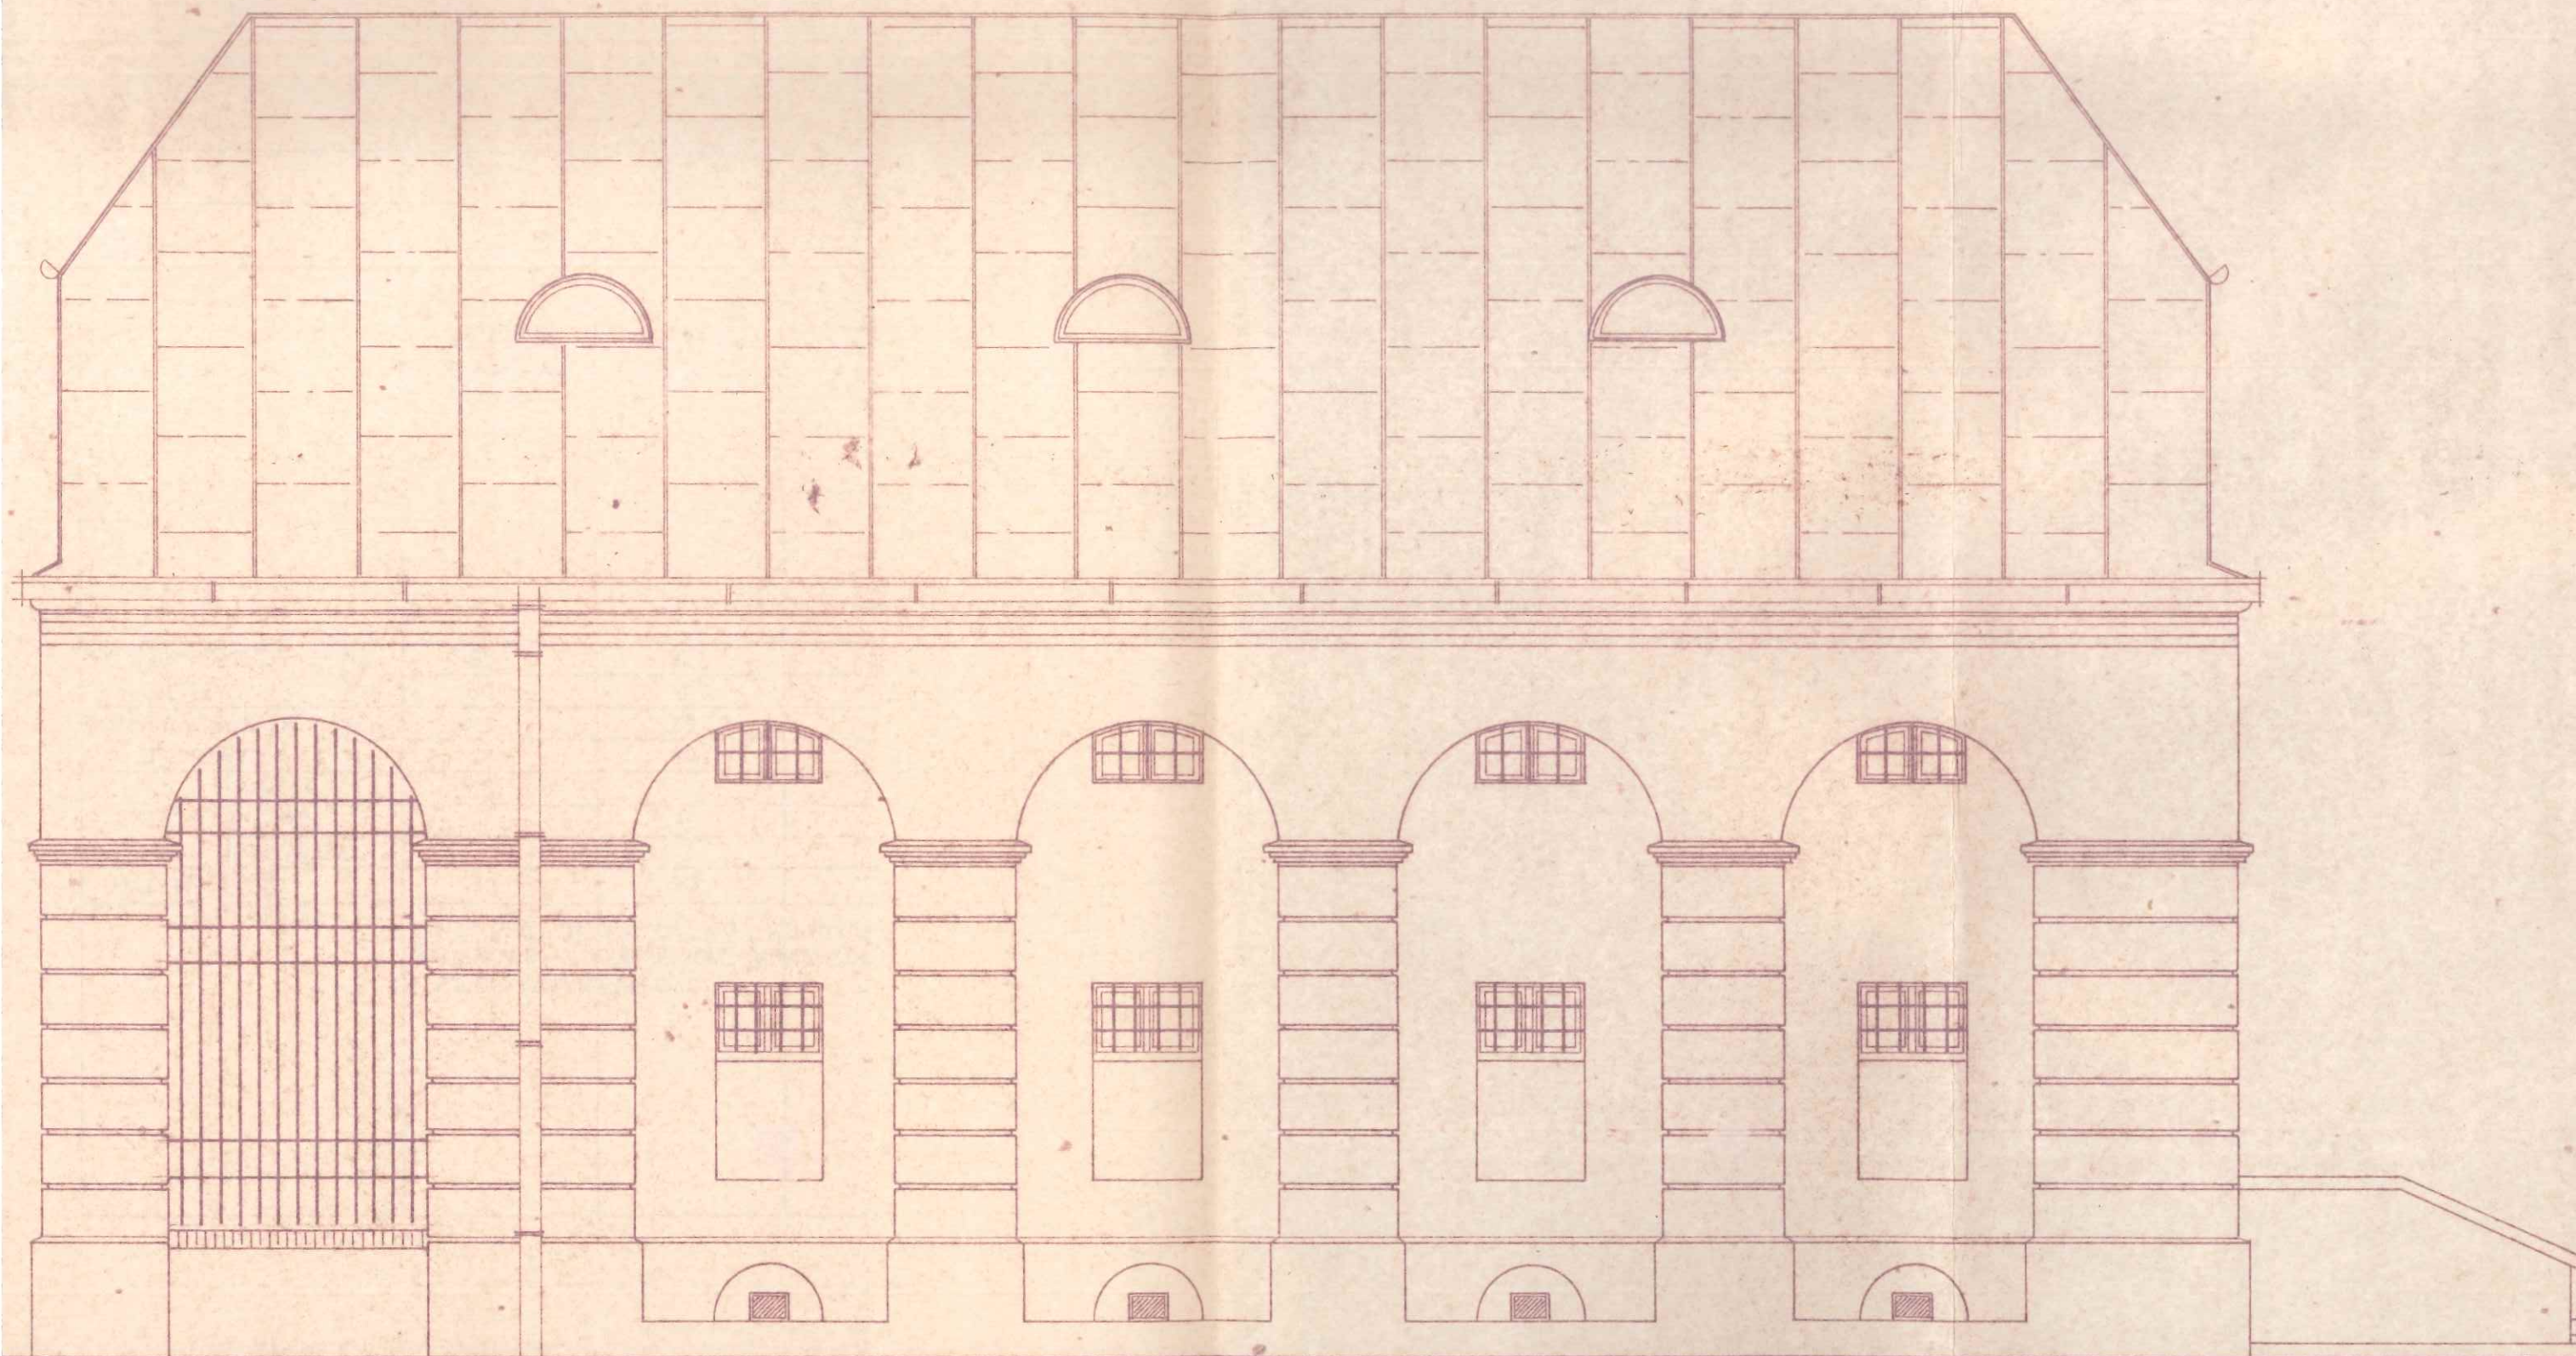ELEWACJA PÓŁNOCNA
skala 1:50



13

ELEWACJA ZACHODNIA
skala 1:50

SYMBOL		OP 1	OP 2	OP 3	DP 1	DP 2
SCHEMAT						
WYMIARY W ŚWIETLE	S _o	95	95	105	150	180
	H _o	60	50	55	226	206
WYMIARY W ŚWIETLE	S	83	83		138	168
	H	48	40		220	200
ILOŚĆ	PARTER	10			1	1
	PIĘTRO		10			1
	PODDASZE		2	6		1
RAZEM ILOŚĆ:		10	12	6	1	3
UWAGI:		OKNA PROJ. INDYWIDUALNIE: W.G. RYS. SZCZEGÓŁ. KROSNOWE, ZABEZPIECZONE KRATĄ STAL. KUTĄ I FOLIĄ ANTYWŁAMANIOWĄ			DRZWI PROJ. INDYWID. WYKONAĆ W.G. RYS. SZCZEG. D. KLEPKOWE	