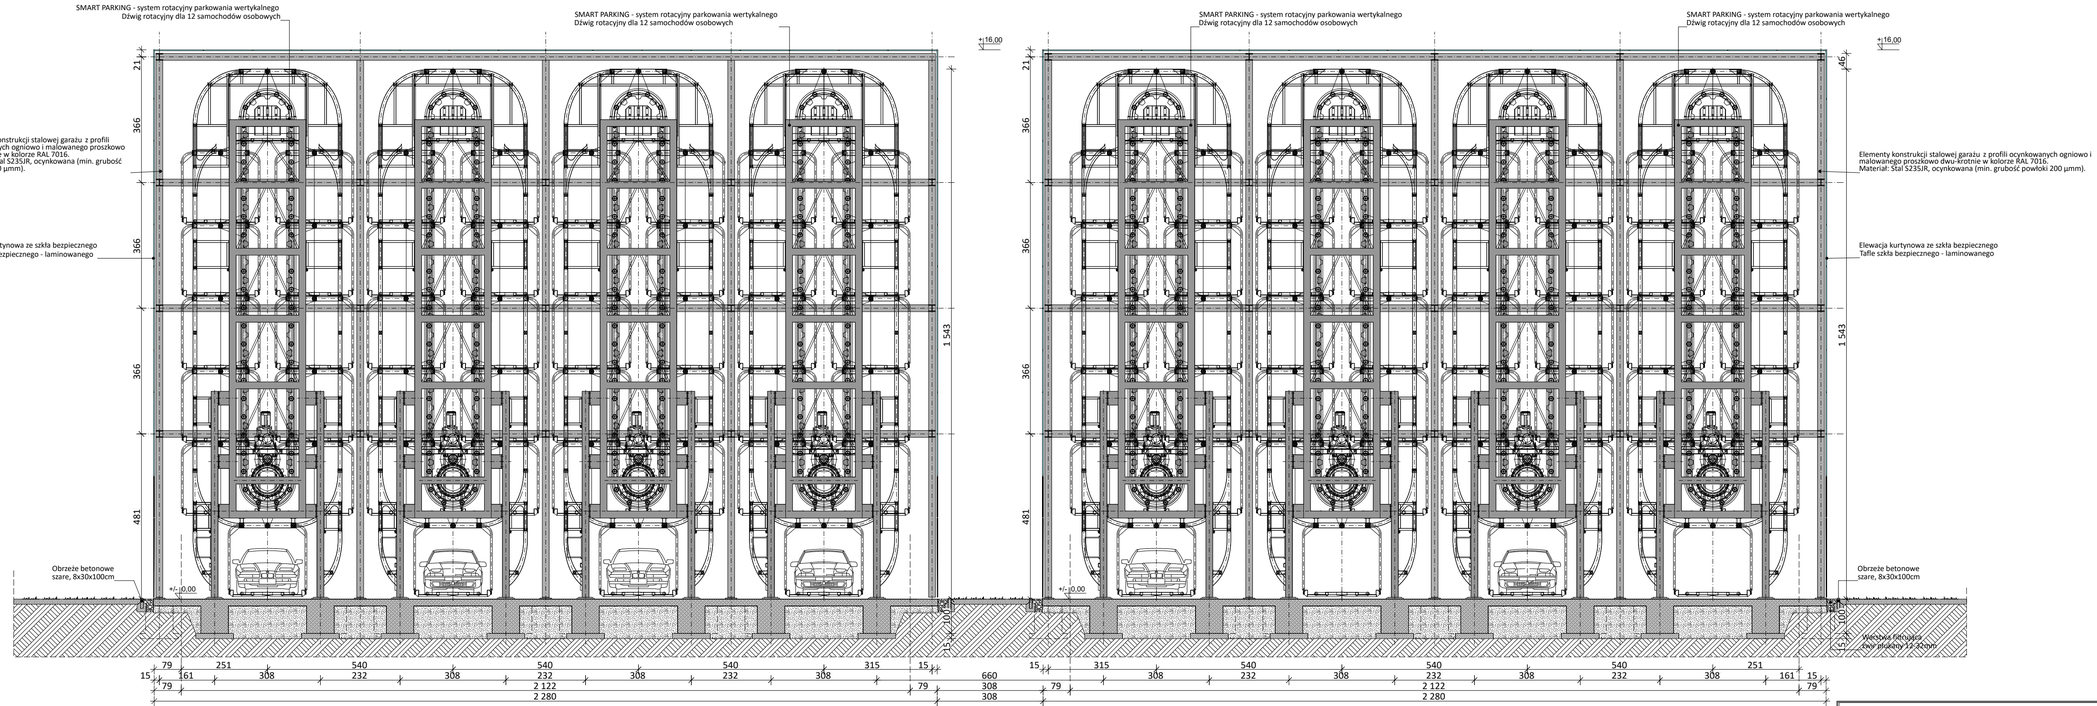

WKW projekt
KATARZYNA WILCZEK

43-178 PRZYSZOWICE
UL. JASNA 24
NIP: 631-229-67-98

TEL. 664453540
e-mail: katarzyna.wilczek11@gmail.com

PROJEKT

PROJEKT KONCEPCYJNY "CENTRUM PRZESIADKOWEGO W POBLIŻU DWORCA PKP PRZY UL. POCZTOWEJ W RACIBORZU".
DZ. EW. NR 4830/105, 5041/105.

GŁÓWNY PROJEKTANT
mgr inż. Katarzyna Wilczek

TYTUŁ RYSUNKU	DATA	SKALA RYSUNKU	NUMER RYSUNKU
PARKING - PRZEKRÓJ BB	06.06.2024	1:100	K_03