


**Powierzchniowe utwardzenie nawierzchni**

**Nr 19 - utwardzenie dróg gruntowych dojazdowych do posesji i dróg transportu rolnego**

- dwukrotne powierzchniowe utwardzenie nawierzchni emulsją asfaltową i grysem kamiennym frakcji 2-5 w ilości 8,0 dm<sup>3</sup>/m<sup>2</sup>
- dwukrotne powierzchniowe utwardzenie nawierzchni emulsją asfaltową i grysem kamiennym frakcji 5-8 w ilości 10,0 dm<sup>3</sup>/m<sup>2</sup>
- nawierzchnia z tłucznia kamiennego 0-31 grub. 7 cm
- podbudowa z tłucznia kamiennego 0-63 grub. 15 cm
- warstwa odsączająca z piasku grub. 10 cm
- istniejące podłoże gruntowe wyprofilowane i zagęszczone

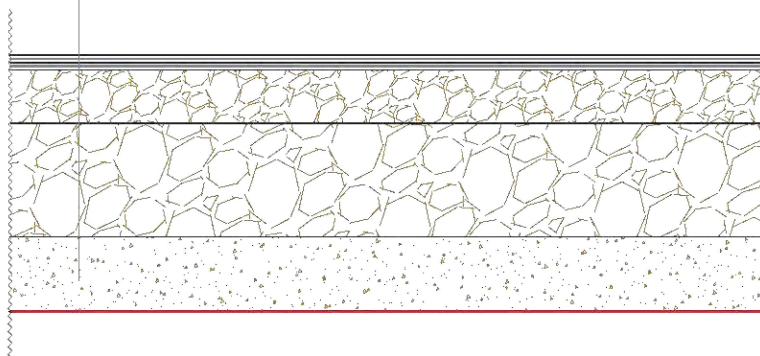

Remonty bieżące i utrzymanie dróg gminnych na terenie miasta Racibórz			
Temat :	<b>Przekroje konstrukcyjne - typowe dróg transportu rolnego i wewnętrznych</b>		Skala : 1 : 10
Lokalizacja :	drogi gminne - Racibórz; gmina Racibórz		
Inwestor :	Miasto Racibórz, ul. Króla Stefana Batorego 6, 47-400 Racibórz		
Wykonał :	Projektowanie, Nadzór i Kosztorysowanie Robót Budowlanych mgr inż. Kazimierz Kasztan 47-400 Racibórz, ul. J. Słowackiego 40/31		Rysunek 4
Opracował :	mgr inż. Kazimierz Kasztan		Listopad 2025 r.