


# Legenda

- ściany i dno zbiornika
- poziom obliczeniowy wody
- istniejące koryto rzeki
- spusty i wloty do zbiorników
- A-F** oznaczenia wlotów i wylotów
- 1 - 35 punkty charakterystyczne na sytuacji
- wszystkie wymiary podane w cm

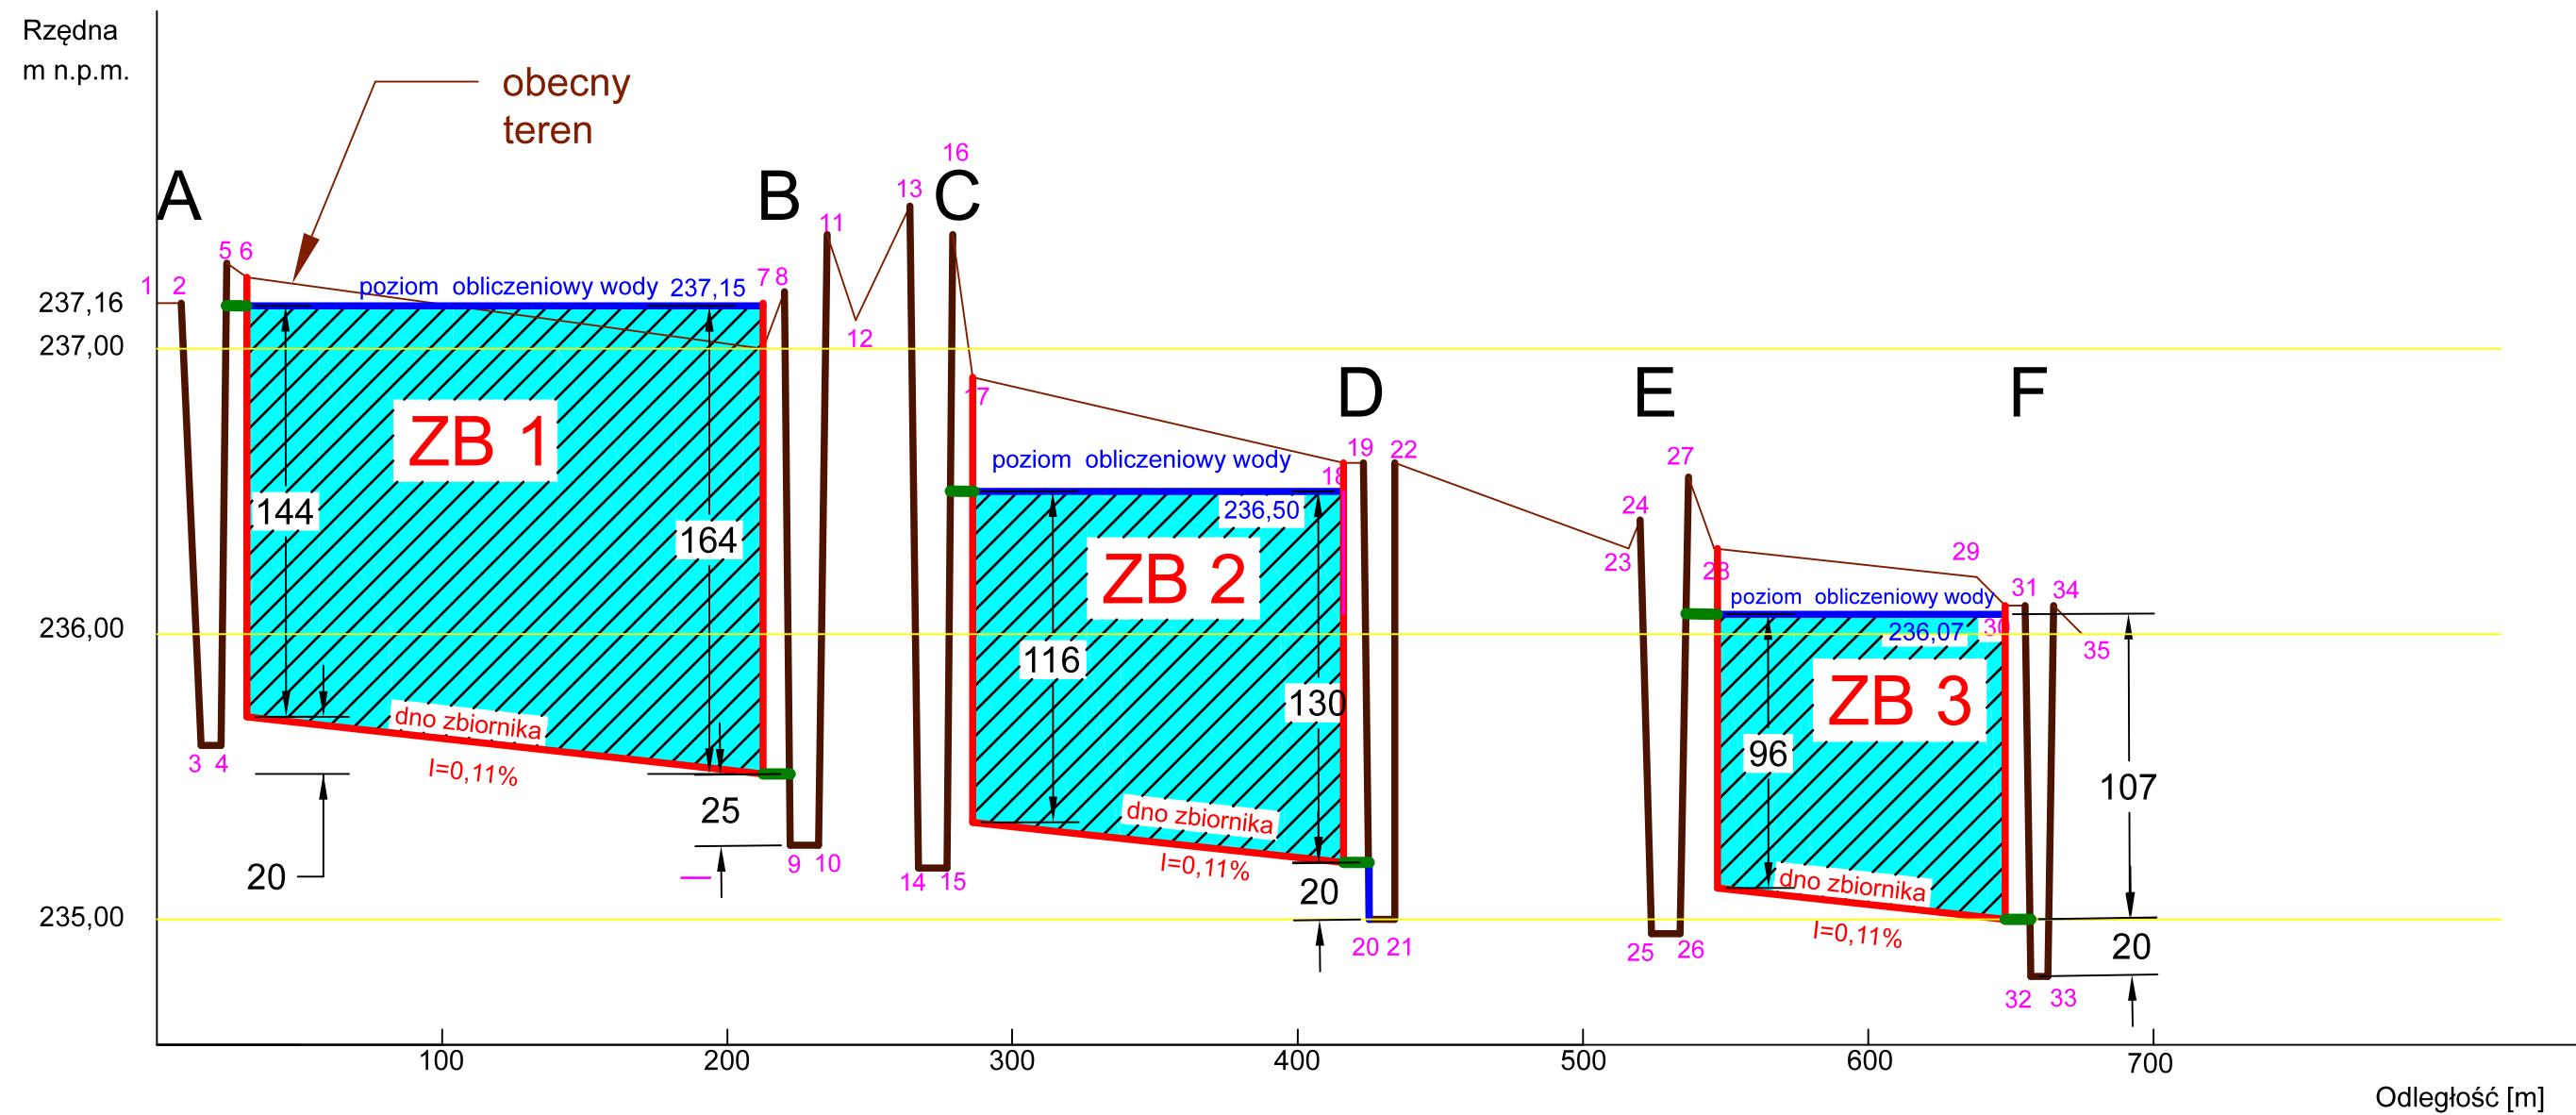

Rys. 5  
 Profil podłużny od pk. 1 do pk. 35  
 skala 1:25/250