


SCHEMAT BOISKA WIELOFUNKCYJNEGO

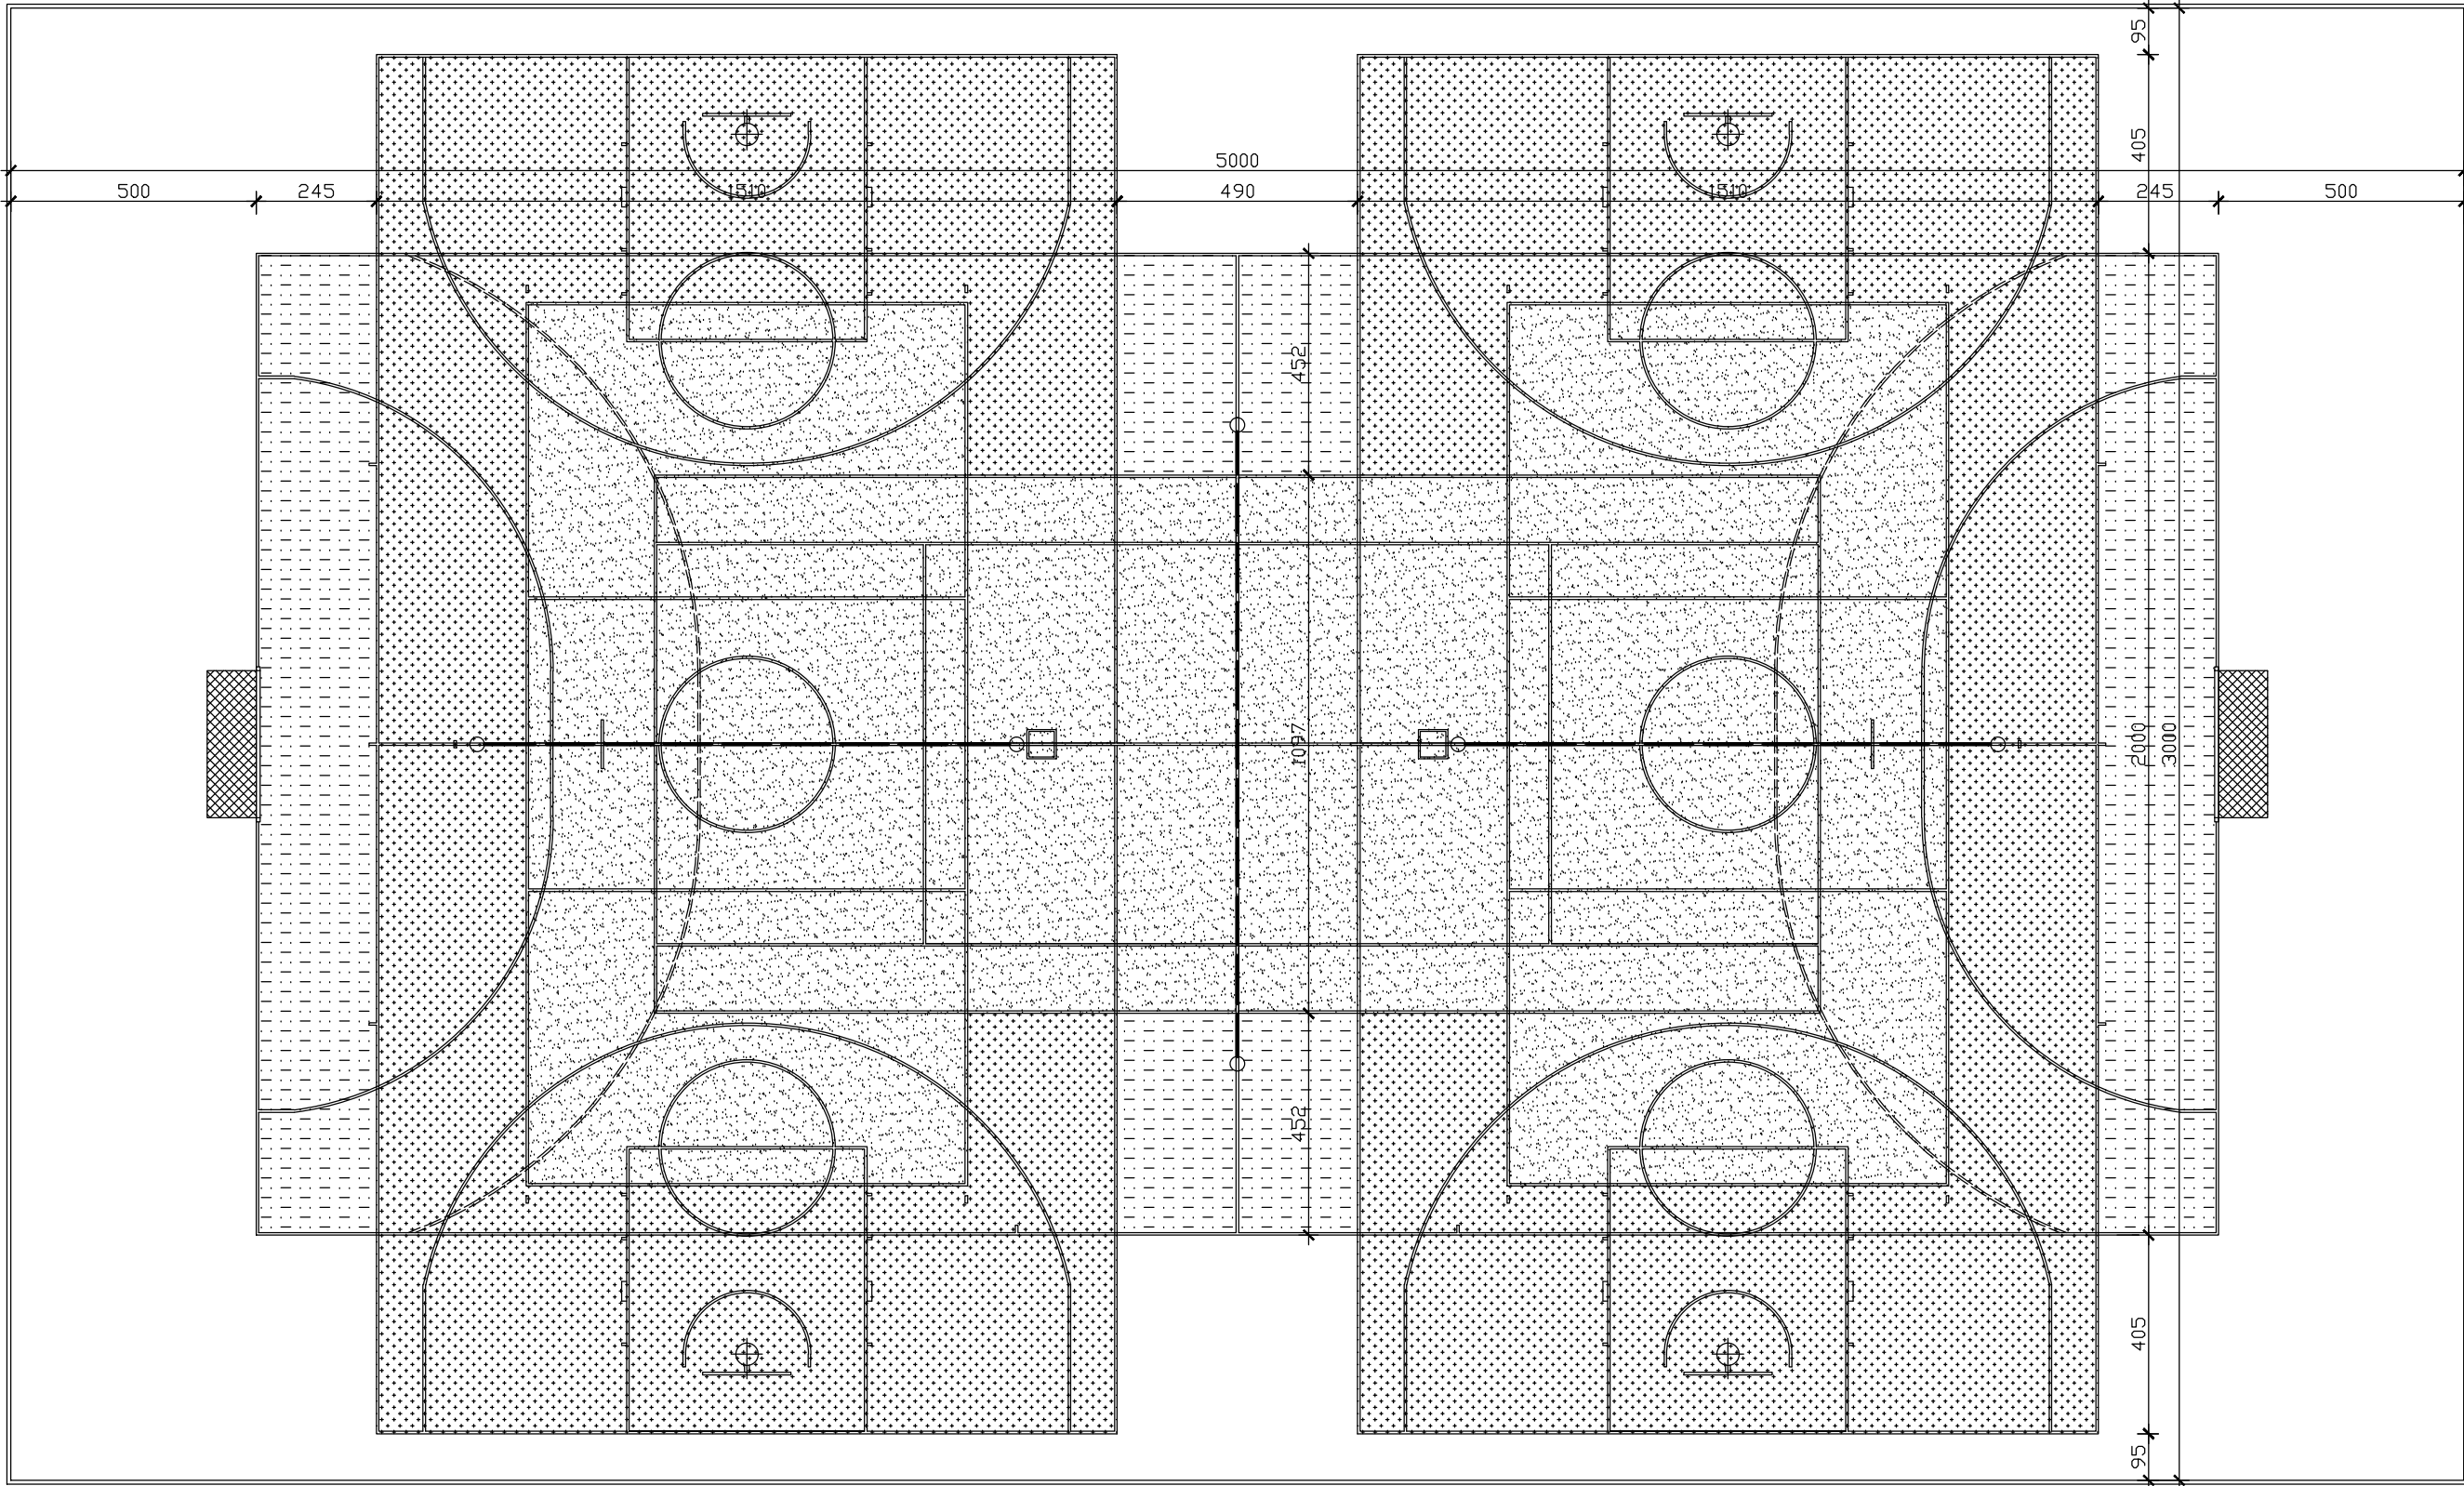

DANE POWIERZCHNIOWE		
Dyscyplina	Pow. netto [m2]	Pow. brutto [m2]
Boisko do piłki ręcznej	800,00	800,00
Boisko do koszykówki	420,00	424,31
Boisko do siatkówki	162,00	162,00



PROBUD - Usługi Budowlane
Piotr Gontarz
ul. Widok 10/2
23-400 Biłgoraj

PROJEKT
ARCHITEKTONICZNO-
BUDOWLANY

Obiekt: Kompleks sportowy Orlik 2012
- Boisko wielofunkcyjne

Adres: Zwierzyniec, Gmina Zwierzyniec, Powiat
Zamojski, działka nr ewid. 653/2

Inwestor: Gmina Zwierzyniec
ul. Rynek 1, 22-470 Zwierzyniec

Nazwa rysunku: Schemat boiska wielofunkcyjnego

Skala: 1 : 150

Projektanci

Nr upraw.

Podpis

Projektował:
inż. Piotr Gontarz

LUB/0079/ZOOK/09


Sprawił:

Data

02.2025 r.

Nr rys.


1

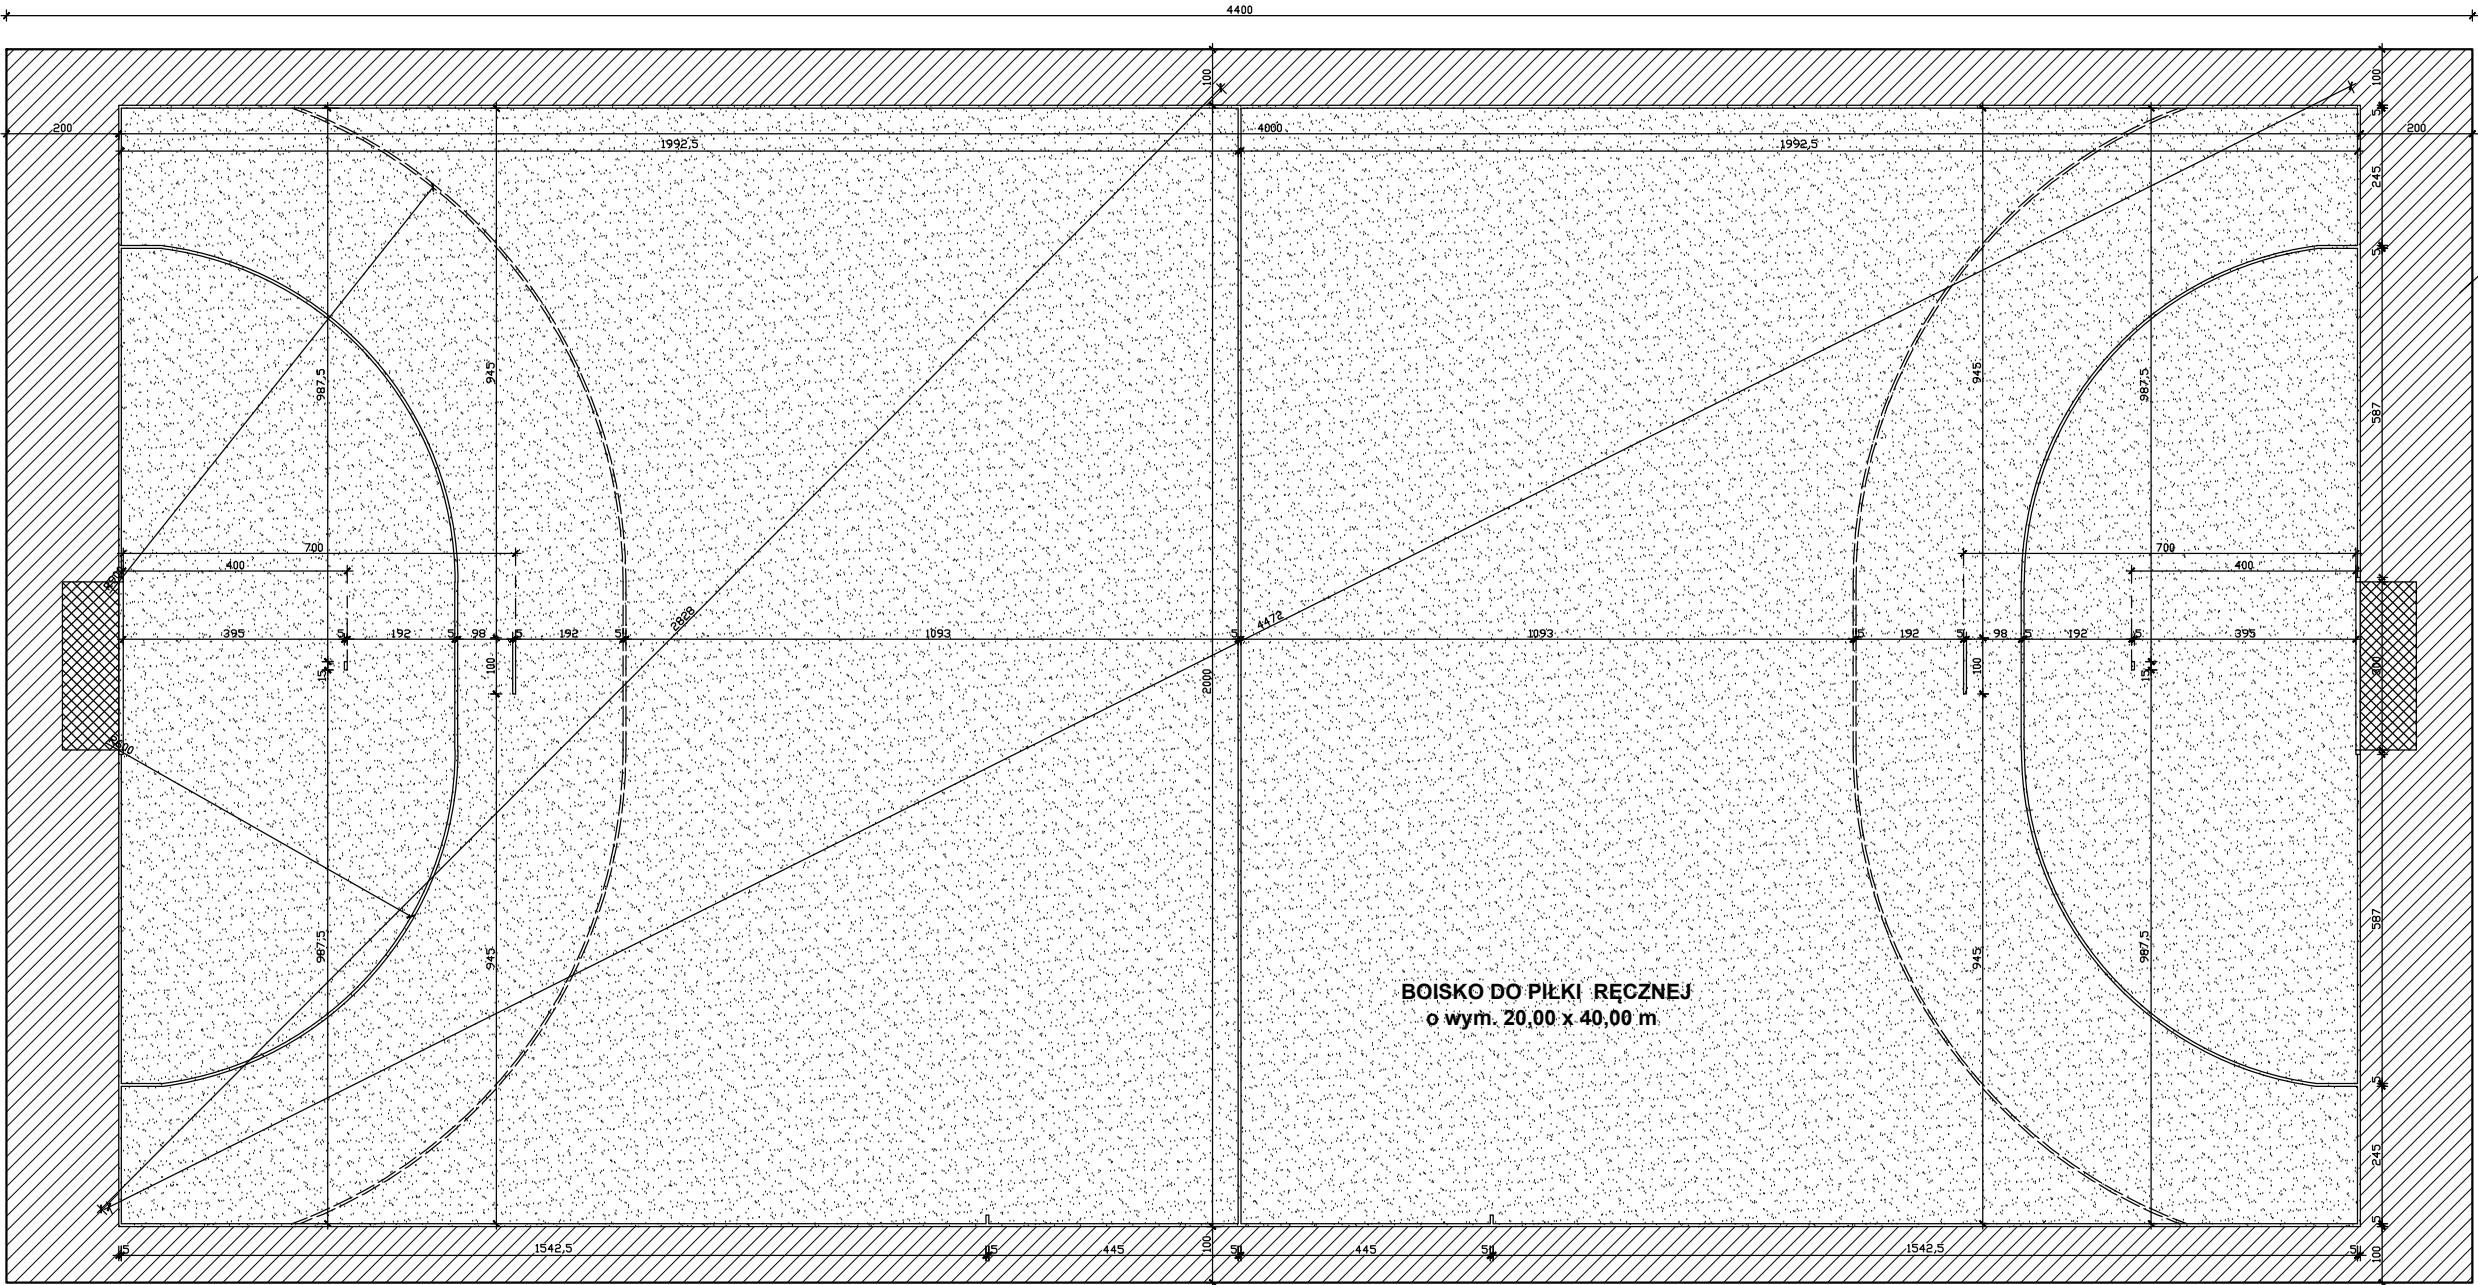

strefa bezpieczeństwa

BOISKO DO PIŁKI RĘCZNEJ
o wym. 20,00 x 40,00 m


		PROBUD - Usługi Budowlane Piotr Gontarz ul. Widok 10/2 23-400 Biłgoraj	
PROJEKT ARCHITEKTONICZNO- BUDOWLANY	Obiekt:	Kompleks sportowy Orlik 2012 - Boisko wielofunkcyjne	
	Adres:	Zwierzyniec, Gmina Zwierzyniec, Powiat Zamojski, działka nr ewid. 653/2	
	Inwestor:	Gmina Zwierzyniec ul. Rynek 1, 22-470 Zwierzyniec	
Nazwa rysunku: Boisko do piłki ręcznej - schemat			Skala: 1 : 100
PROJEKTANCI		Nr upraw.	Podpis
Projektował: Inż. Piotr Gontarz		LUB/0079/ZOOK/09	Data 02.2025 r.
Sprawdził:			Nr rys. 2

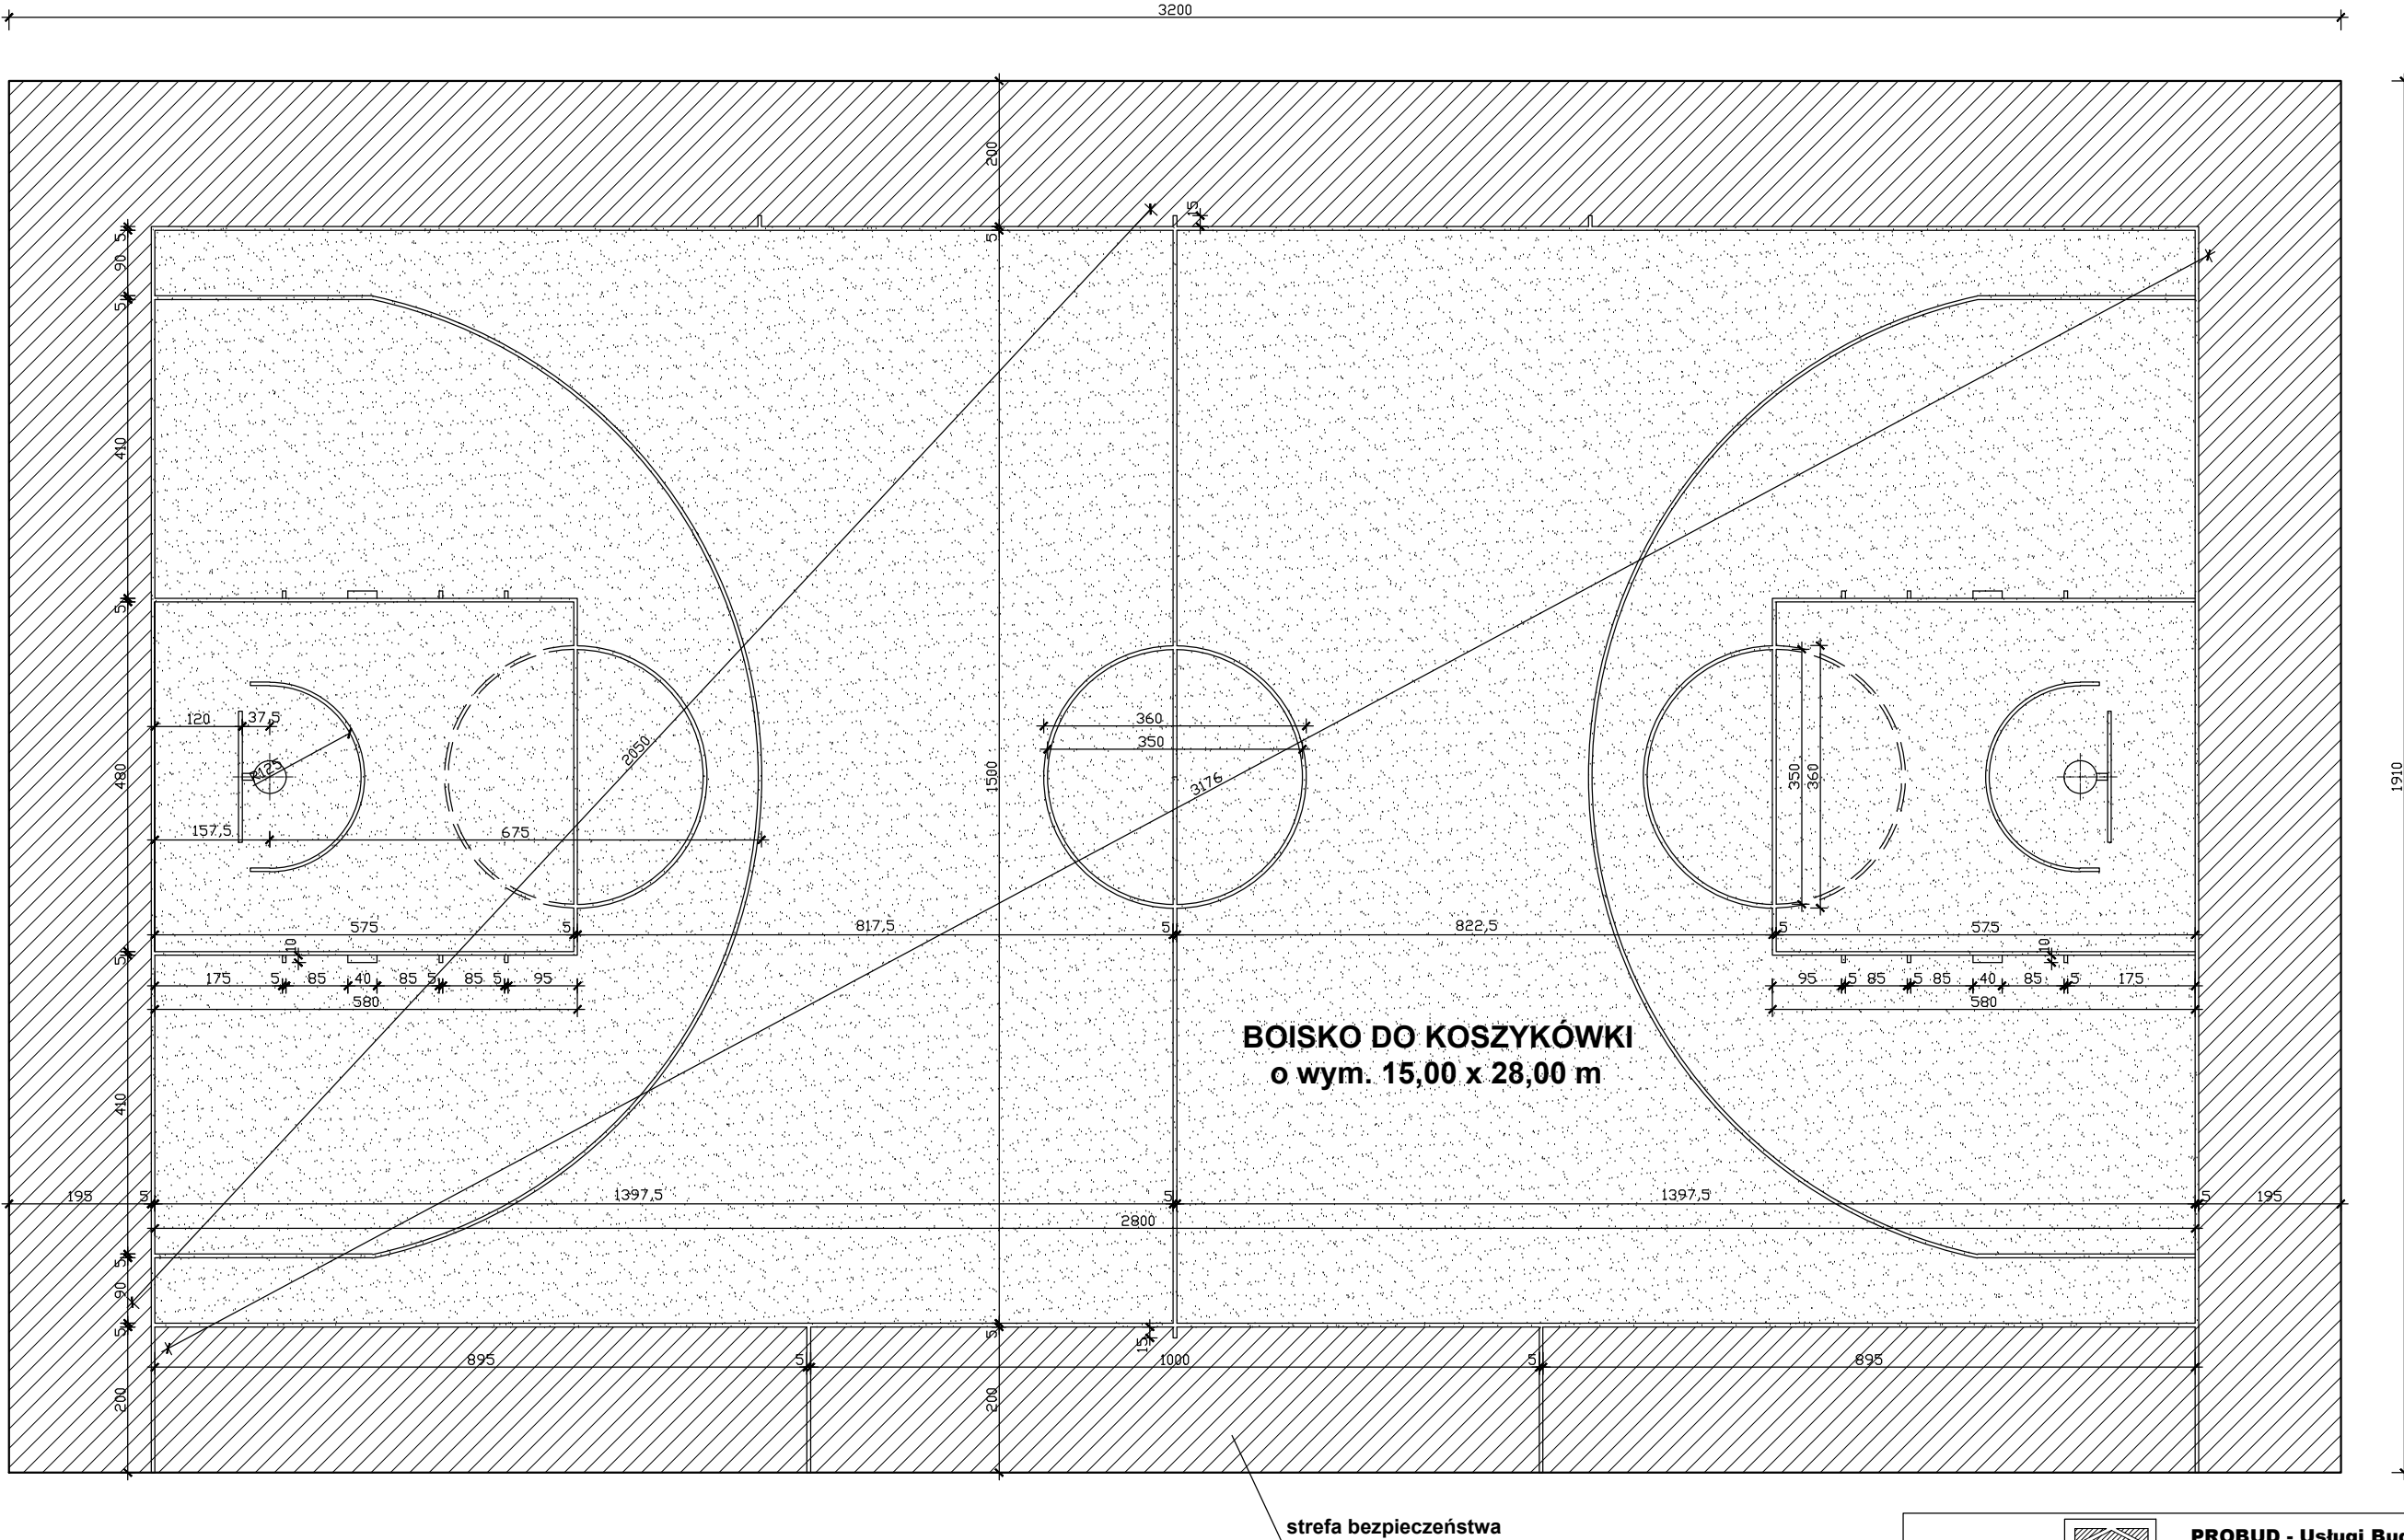

BOISKO DO KOSZYKÓWKI
o wym. 15,00 x 28,00 m


strefa bezpieczeństwa

<div>PRO BUD</div>		PROBUD - Usługi Budowlane Piotr Gontarz ul. Widok 10/2 23-400 Biłgoraj	
PROJEKT ARCHITEKTONICZNO- BUDOWLANY	Obiekt:	Kompleks sportowy Orlik 2012 - Boisko wielofunkcyjne	
	Adres:	Zwierzyniec, Gmina Zwierzyniec, Powiat Zamojski, działka nr ewid. 653/2	
	Inwestor:	Gmina Zwierzyniec ul. Rynek 1, 22-470 Zwierzyniec	
Nazwa rysunku: Boisko do koszykówki - schemat			Skala: 1 : 100
PROJEKTANCI		Nr upraw.	Podpis
Projektował: inż. Piotr Gontarz		LUB/0079/ZOOK/09	
Sprawdził:			
			Data 02.2025 r.
			Nr rys. 3

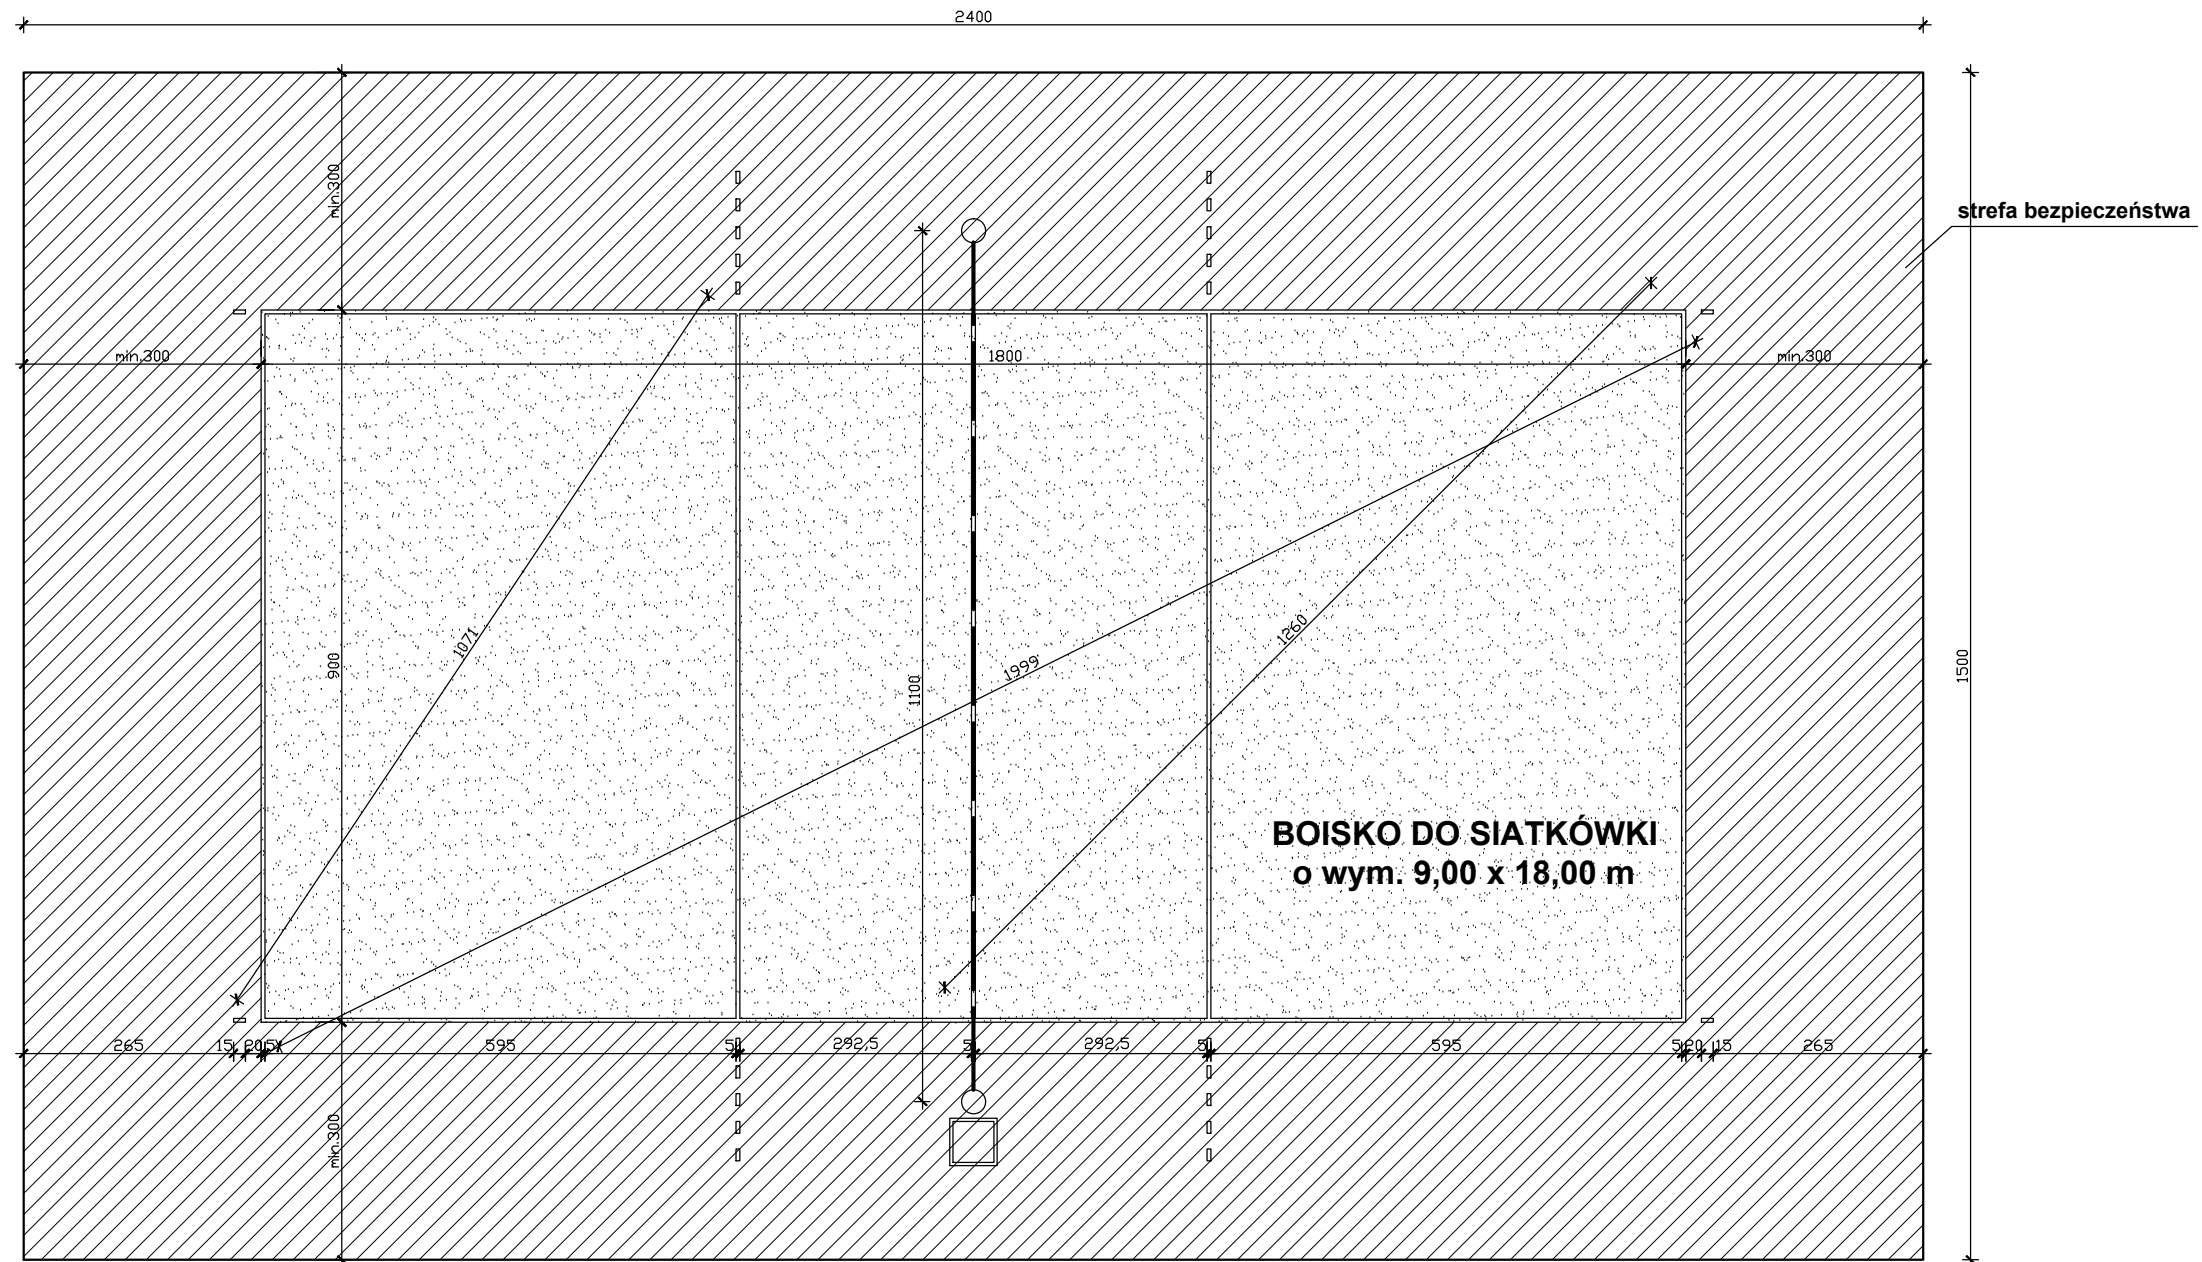


<div></div>		PROBUD - Usługi Budowlane Piotr Gontarz ul. Widok 10/2 23-400 Biłgoraj			
PROJEKT ARCHITEKTONICZNO- BUDOWLANY		Objekt:	Kompleks sportowy Orlik 2012 - Boisko wielofunkcyjne		
		Adres:	Zwierzyniec, Gmina Zwierzyniec, Powiat Zamojski, działka nr ewid. 653/2		
		Inwestor:	Gmina Zwierzyniec ul. Rynek 1, 22-470 Zwierzyniec		
Nazwa rysunku:		Boisko do siatkówki - schemat		Skala:	1 : 100
PROJEKTANCI		Nr upraw.	Podpis	Data	02.02.25 r.
Projektował: inż. Piotr Gontarz		LUB/0079/ZOOK/09		Nr rys.	4
Sprawdził:					

PRZEKRÓJ POPRZECZNY NAWIERZCHNI skala 1 : 20

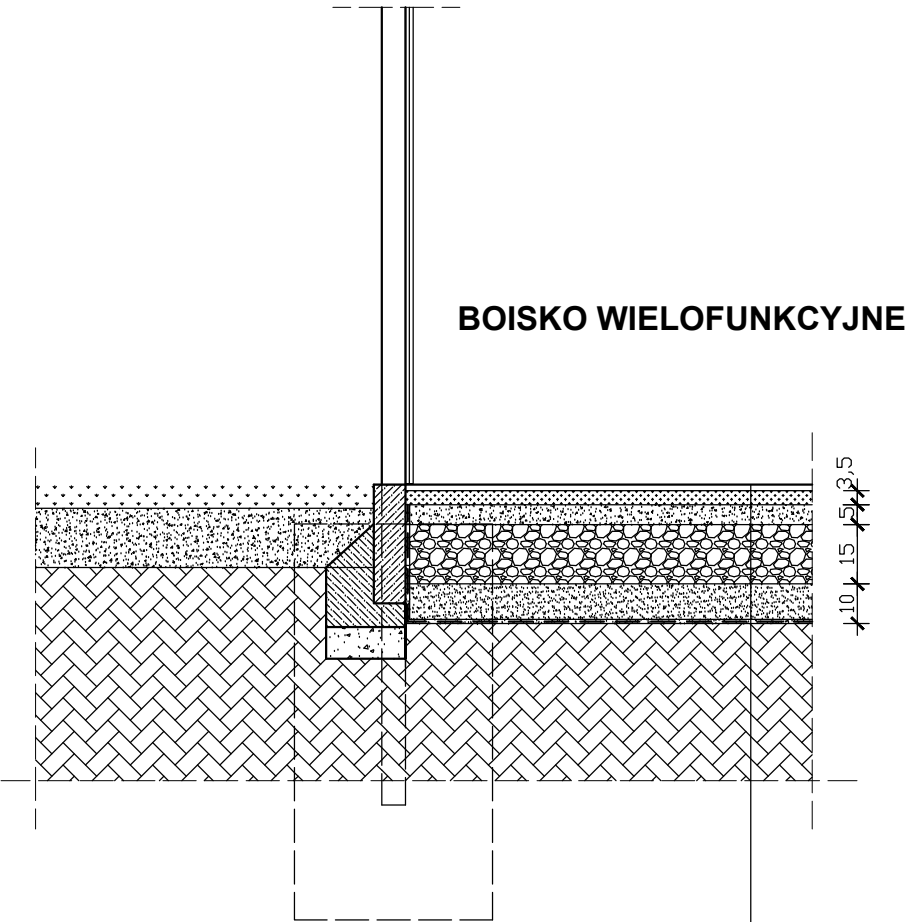


1,6 cm	nawierzchnia poliuretanowa gr. 16 mm (baza SBR gr. 8 mm + nawierzchnia EPDM gr. 8 mm)
3,0 cm	elastyczna przepuszczalna warstwa podkładowa typu ET gr. min. 30 mm
5,0 cm	kruszywo drobne frakcji 0/4 mm - warstwa klinująca
15,0 cm	kruszywo łamane frakcji 4/31,5 mm - warstwa konstrukcyjna
10,0 cm	warstwa odsączająca z piasku frakcji 0/2 mm
	geowłóknina filtracyjno-separacyjna
	podłoże gruntowe

<div><div>PRO BUD</div></div>		PROBUD - Usługi Budowlane Piotr Gontarz ul. Widok 10/2 23-400 Biłgoraj		
PROJEKT ARCHITEKTONICZNO- BUDOWLANY	Obiekt:	Kompleks sportowy Orlik 2012 - Boisko wielofunkcyjne		
	Adres:	Zwierzyniec, Gmina Zwierzyniec, Powiat Zamojski, działka nr ewid. 653/2		
	Inwestor:	Gmina Zwierzyniec ul. Rynek 1, 22-470 Zwierzyniec		
Nazwa rysunku:		Przekrój poprzeczny nawierzchni		Skala: 1 : 20
PROJEKTANCI		Nr upraw.	Podpis	Data 02.2025 r.
Projektował: inż. Piotr Gontarz		LUB/0079/ZOOK/09		Nr rys. 5
Sprawdził:				


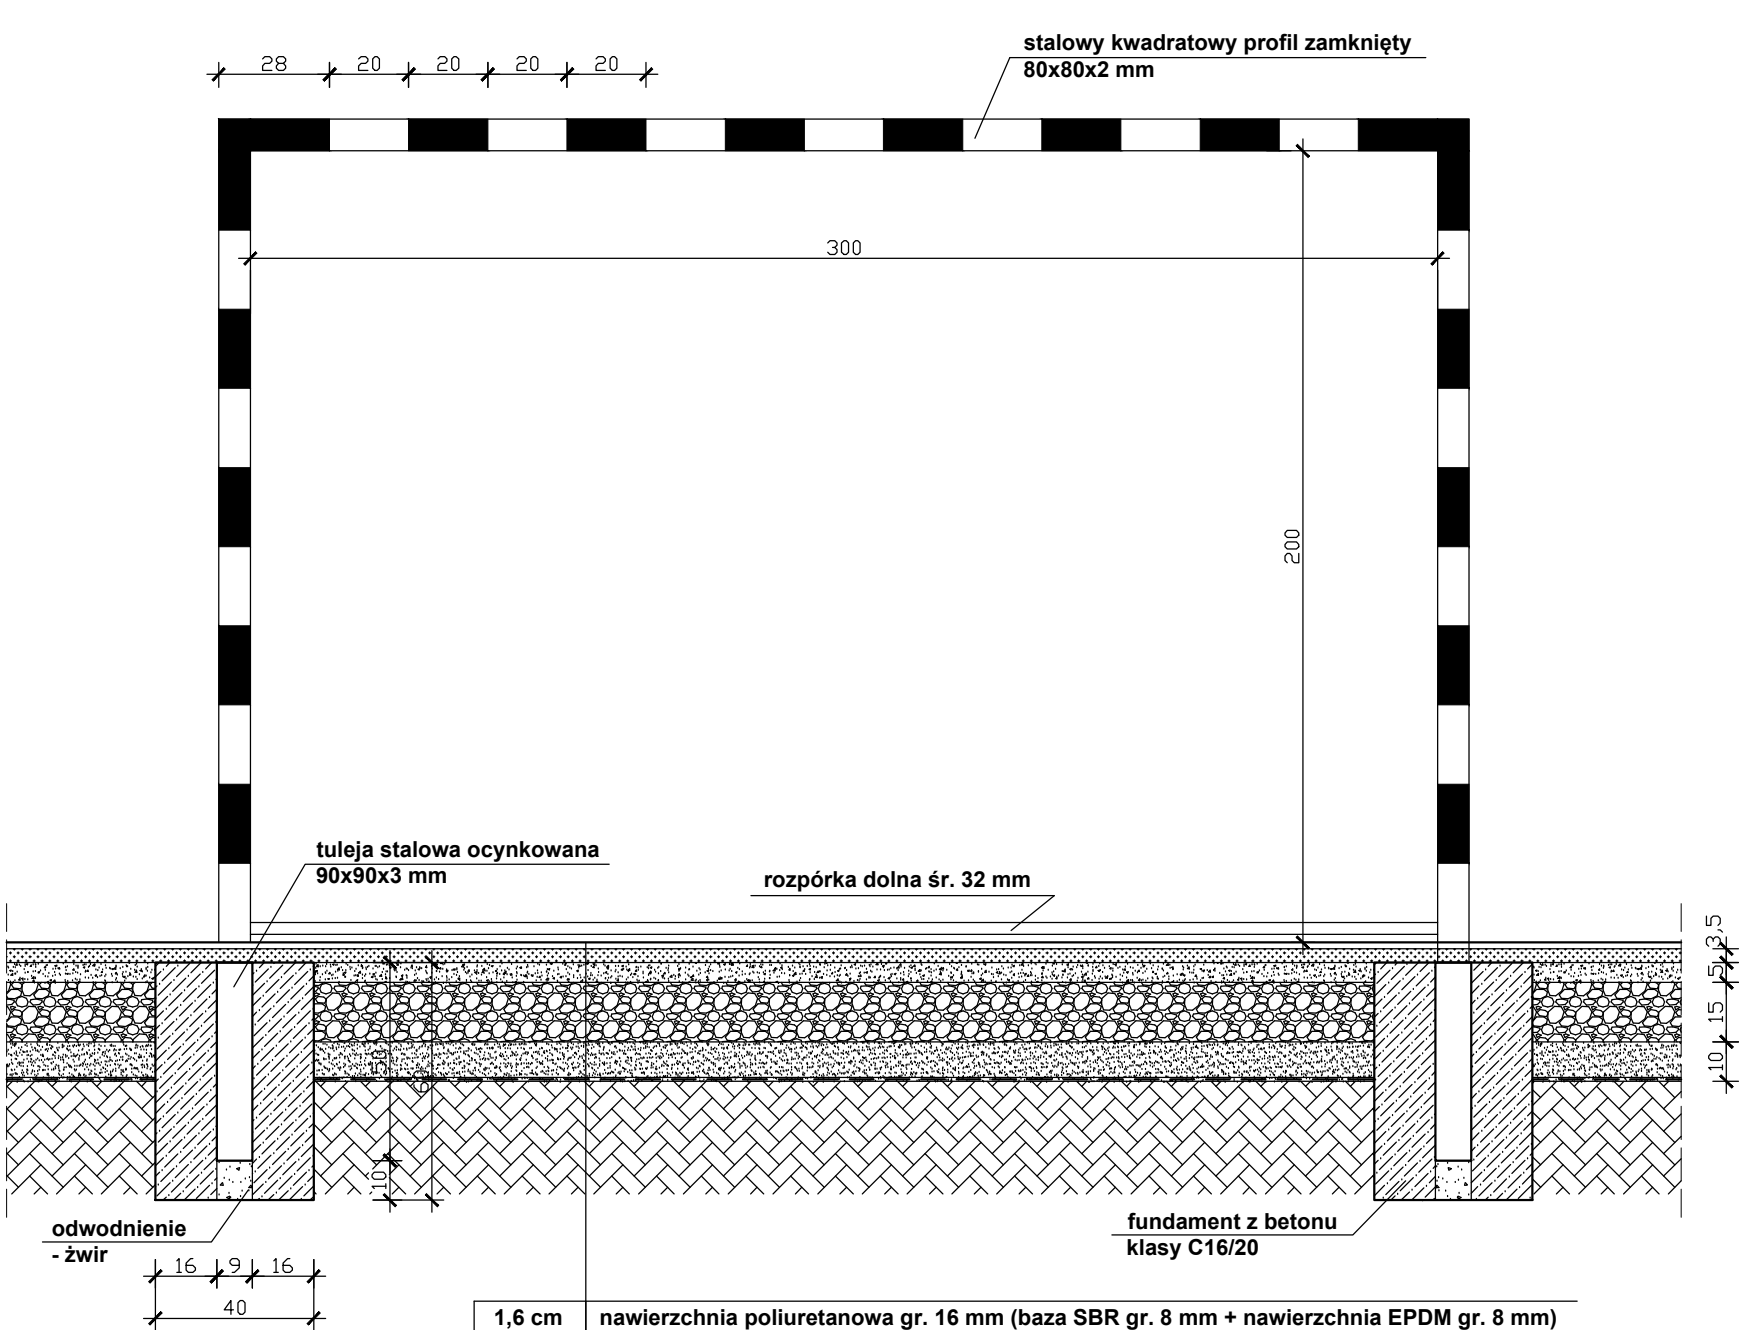


1,6 cm	nawierzchnia poliuretanowa gr. 16 mm (baza SBR gr. 8 mm + nawierzchnia EPDM gr. 8 mm)
3,0 cm	elastyczna przepuszczalna warstwa podkładowa typu ET gr. min. 30 mm
5,0 cm	kruszywo drobne frakcji 0/4 mm - warstwa klinująca
15,0 cm	kruszywo łamane frakcji 4/31,5 mm - warstwa konstrukcyjna
10,0 cm	warstwa odsączająca z piasku frakcji 0/2 mm
	geowłóknina filtracyjno-separacyjna
	podłoże gruntowe

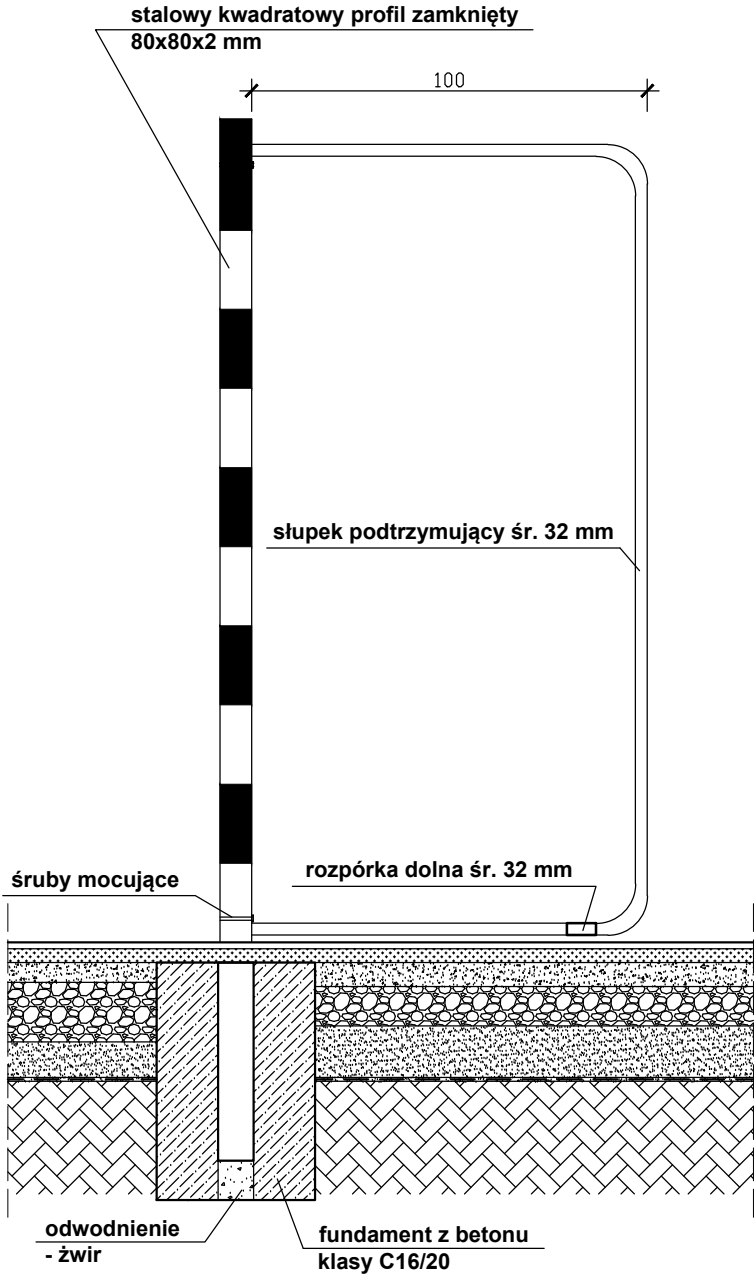

		PROBUD - Usługi Budowlane Piotr Gontarz ul. Widok 10/2 23-400 Biłgoraj	
PROJEKT ARCHITEKTONICZNO- BUDOWLANY		Obiekt:	Kompleks sportowy Orlik 2012 - Boisko wielofunkcyjne
		Adres:	Zwierzyniec, Gmina Zwierzyniec, Powiat Zamojski, działka nr ewid. 653/2
		Inwestor:	Gmina Zwierzyniec ul. Rynek 1, 22-470 Zwierzyniec
Nazwa rysunku: Bramka do piłki ręcznej			Skala: 1 : 20
PROJEKTANCI		Nr upraw.	Podpis
Projektował: inż. Piotr Gontarz		LUB/0079/ZOOK/09	
Sprawdził:			
			Data: 02.2025 r.
			Nr rys. 6

KOSZ DO KOSZYKÓWKI
skala 1 : 20

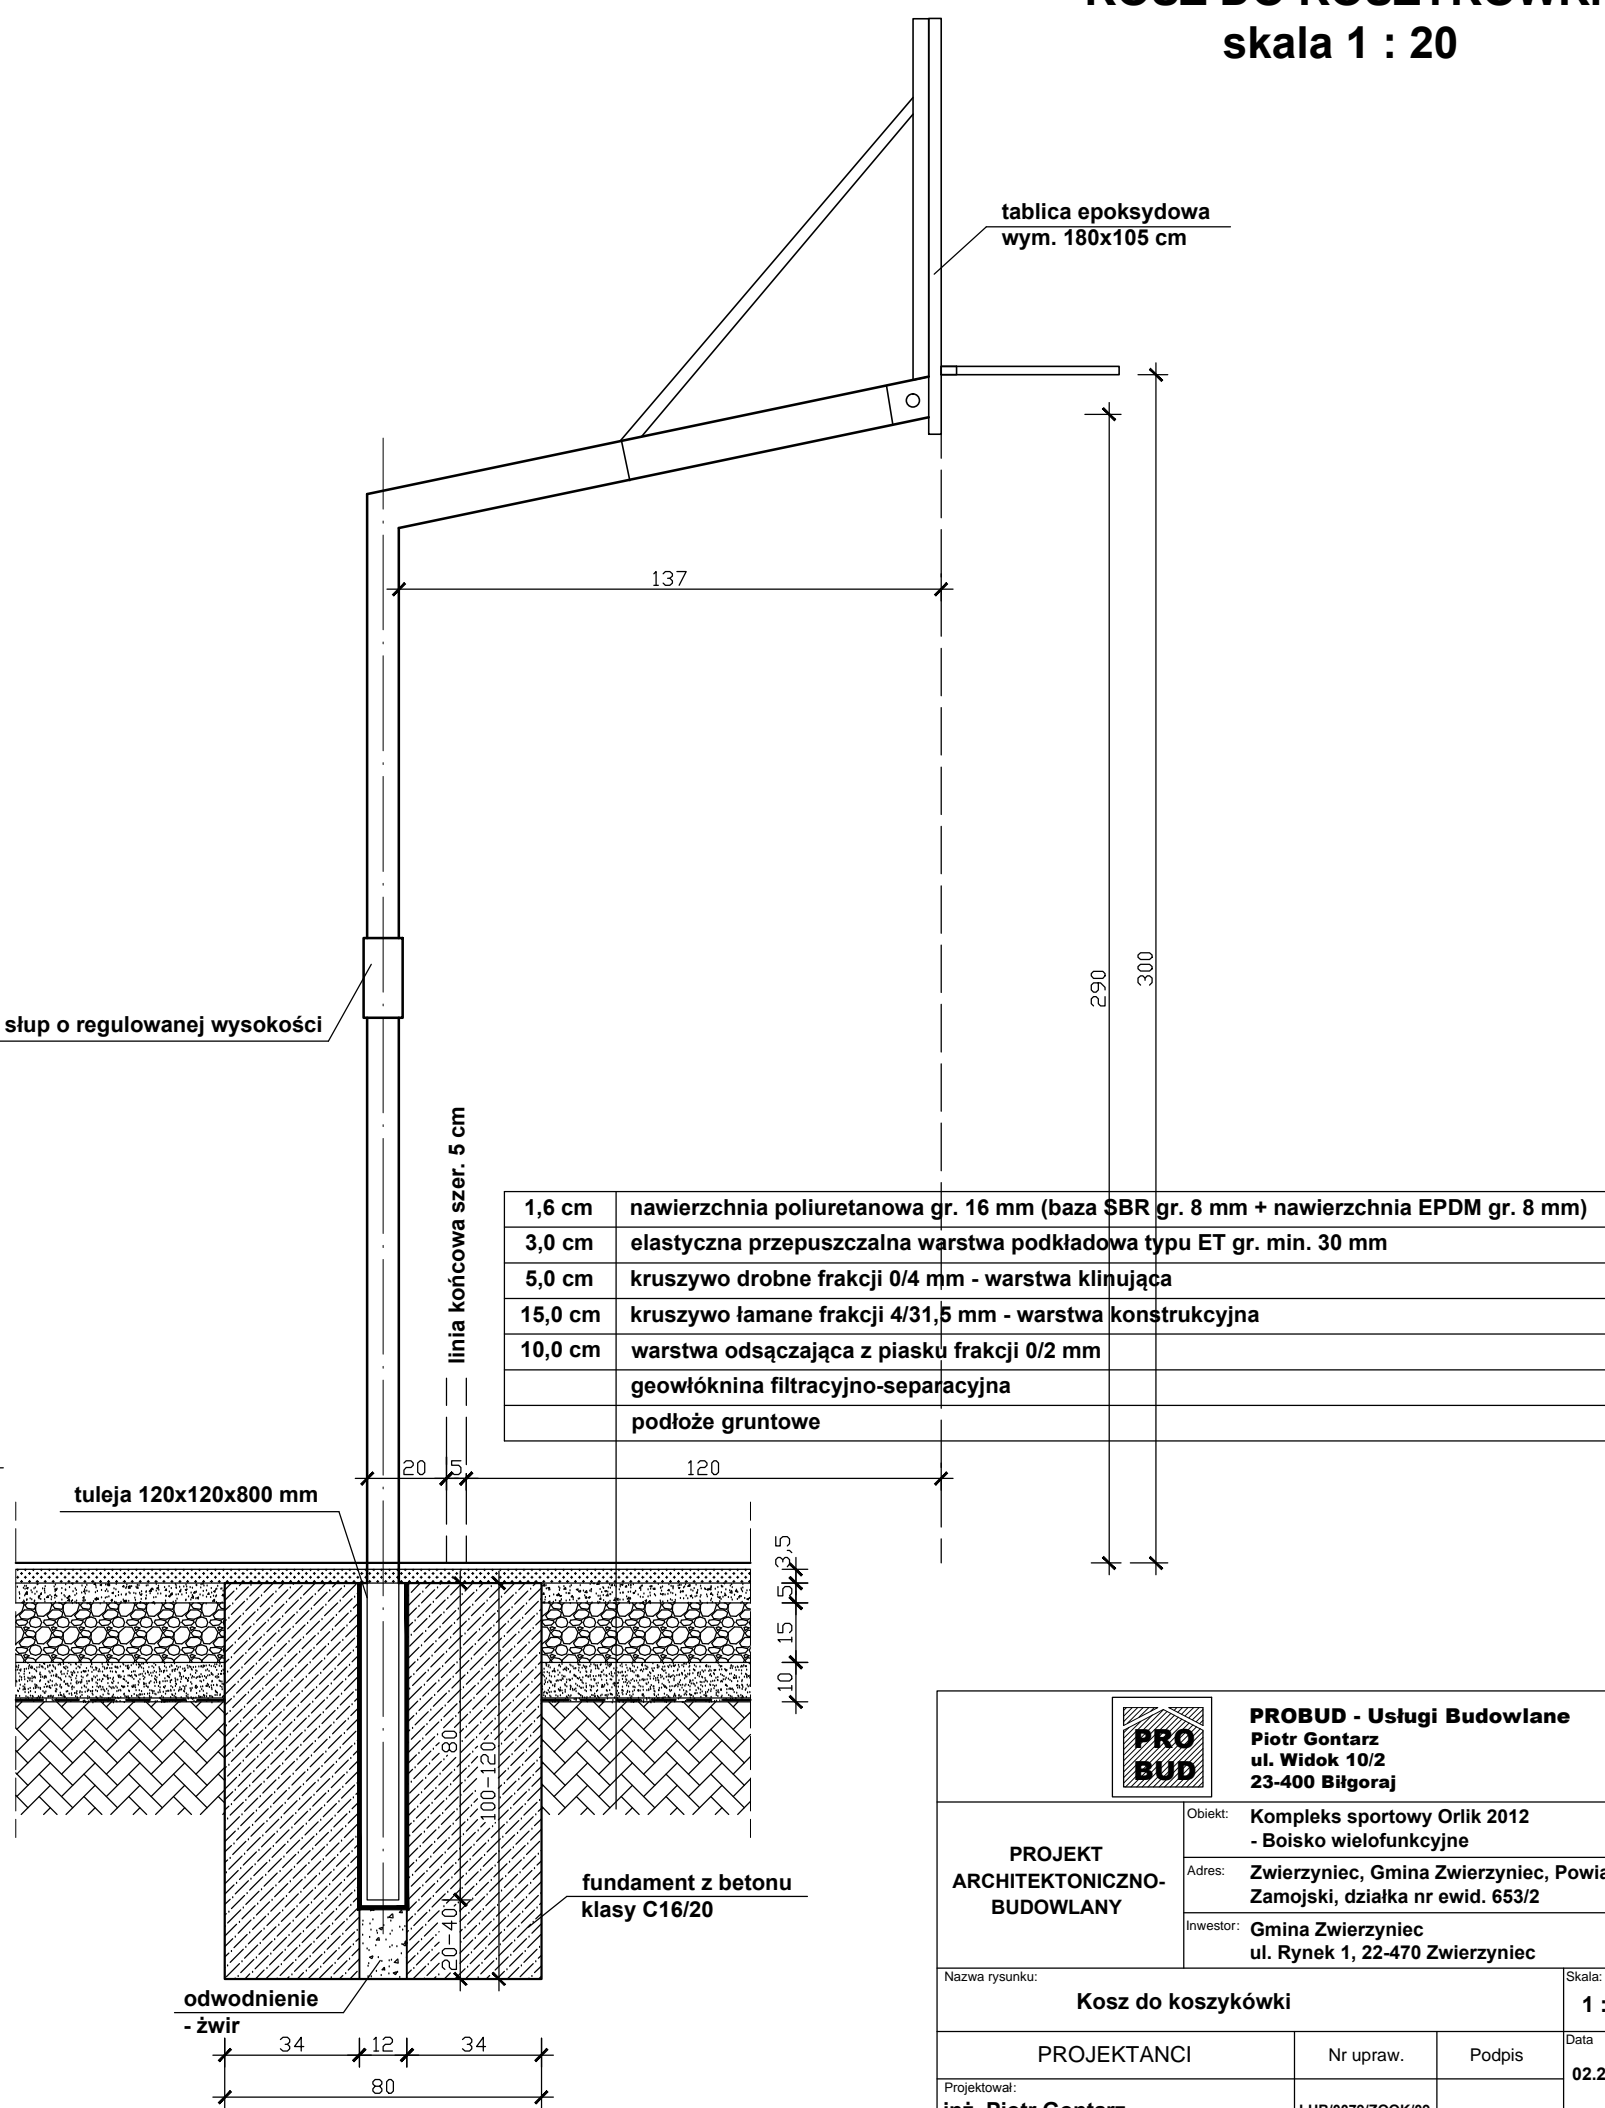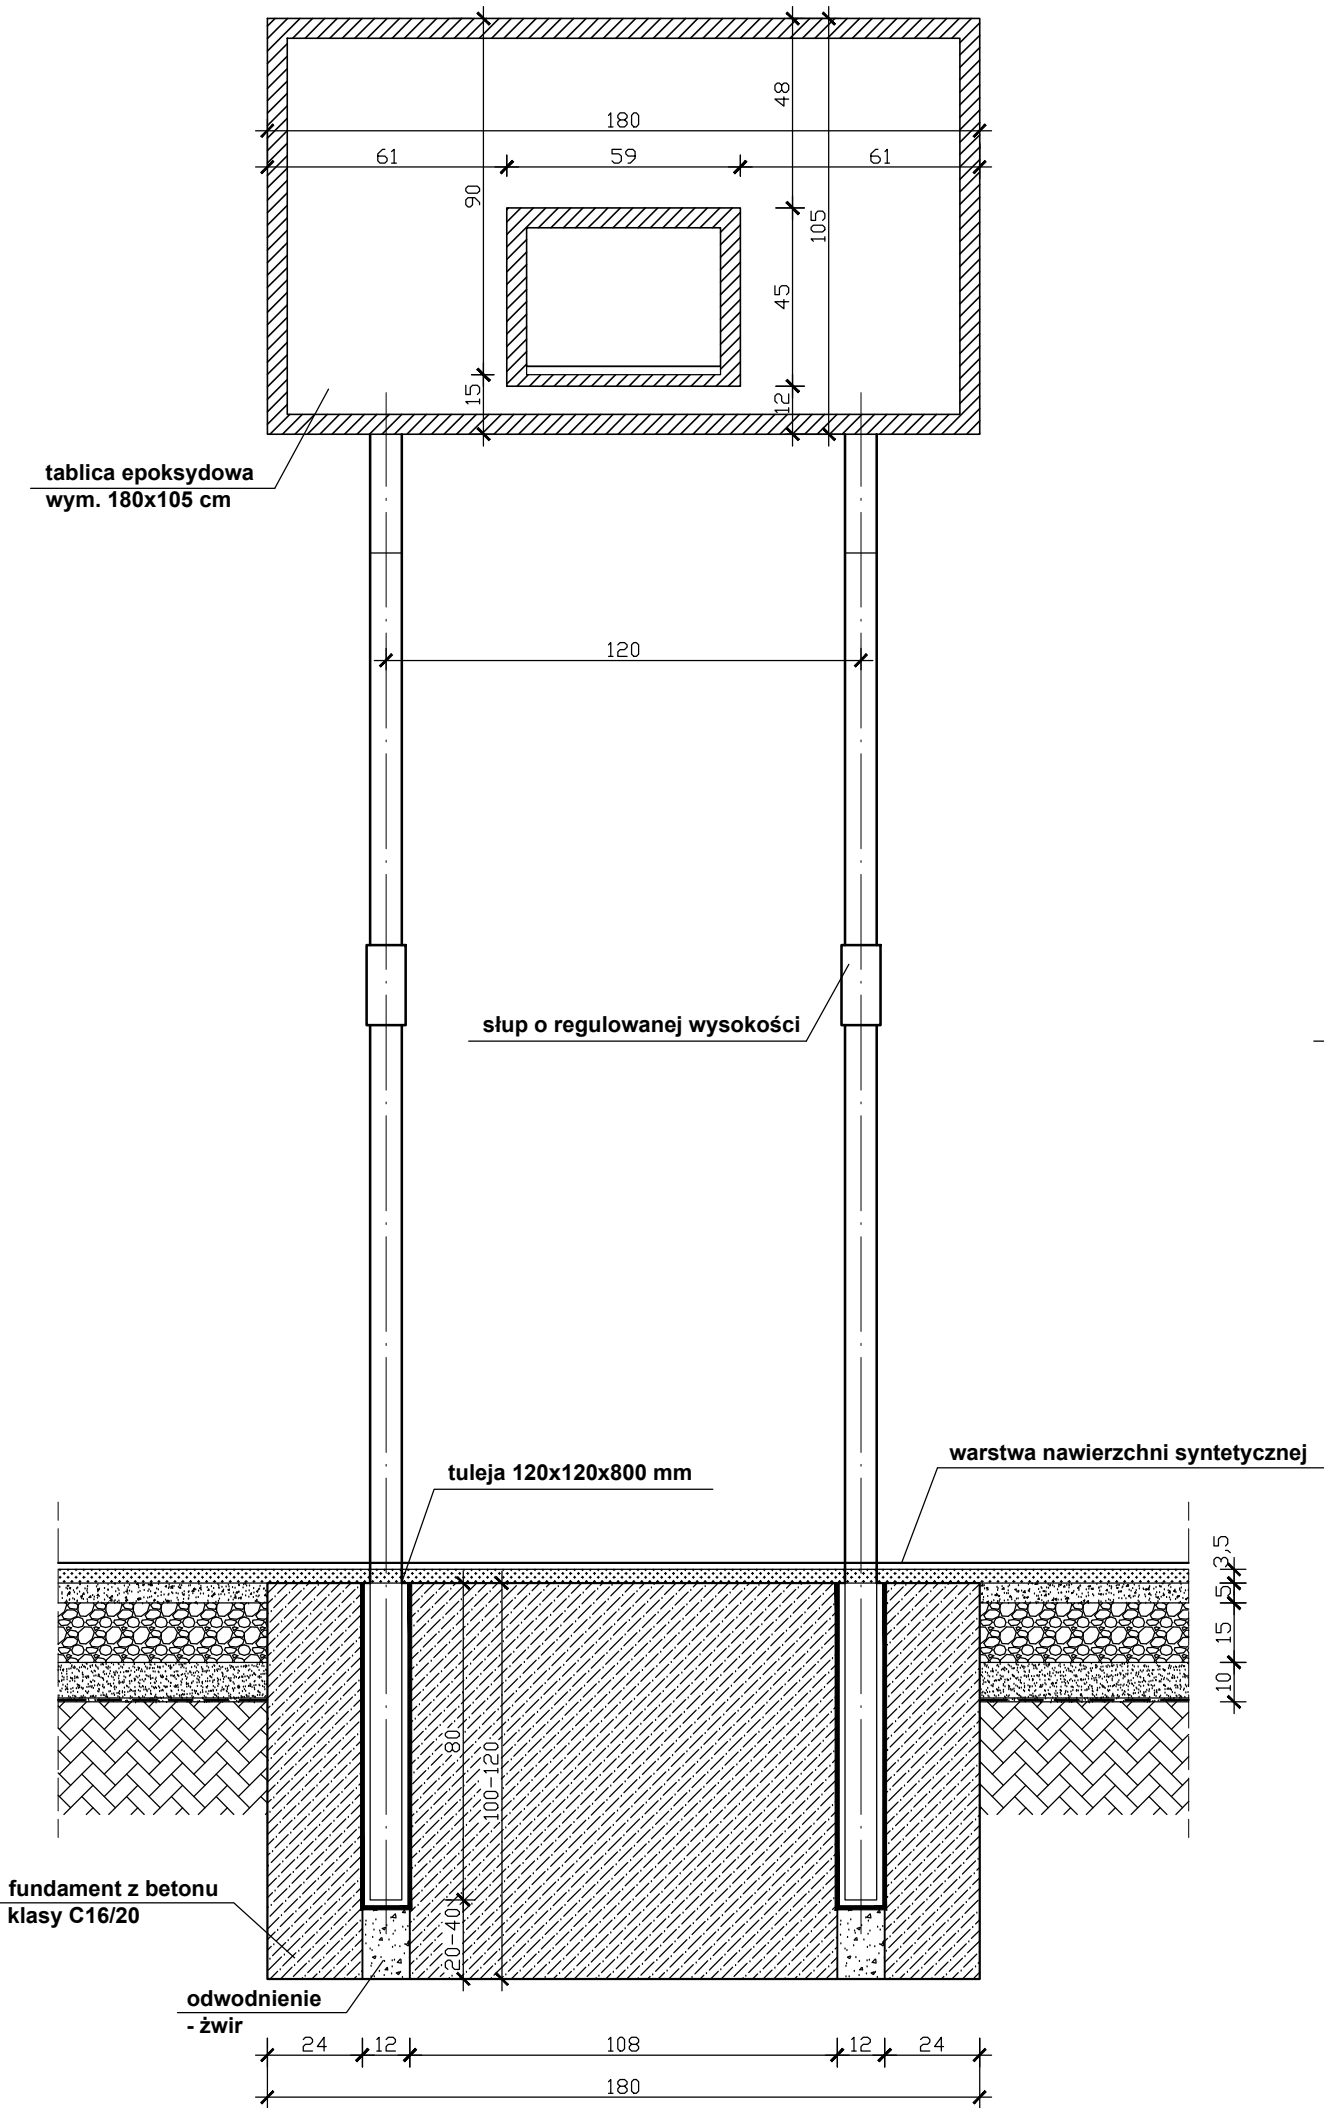

PROJEKT
ARCHITEKTONICZNO-
BUDOWLANY

Obiekt: **Kompleks sportowy Orlik 2012
- Boisko wielofunkcyjne**

Adres: **Zwierzyniec, Gmina Zwierzyniec, Powiat
Zamojski, działka nr ewid. 653/2**



Inwestor: **Gmina Zwierzyniec
ul. Rynek 1, 22-470 Zwierzyniec**

Nazwa rysunku: **Kosz do koszykówki**

Skala: **1 : 20**

Projektował: inż. Piotr Gontarz	Nr upraw. LUB/0079/ZOOK/09	Podpis	Data 02.2025 r.
Sprawdził:			Nr rys. 7


SZCZEGÓŁY BOISKA DO SIATKÓWKI
skala 1 : 20

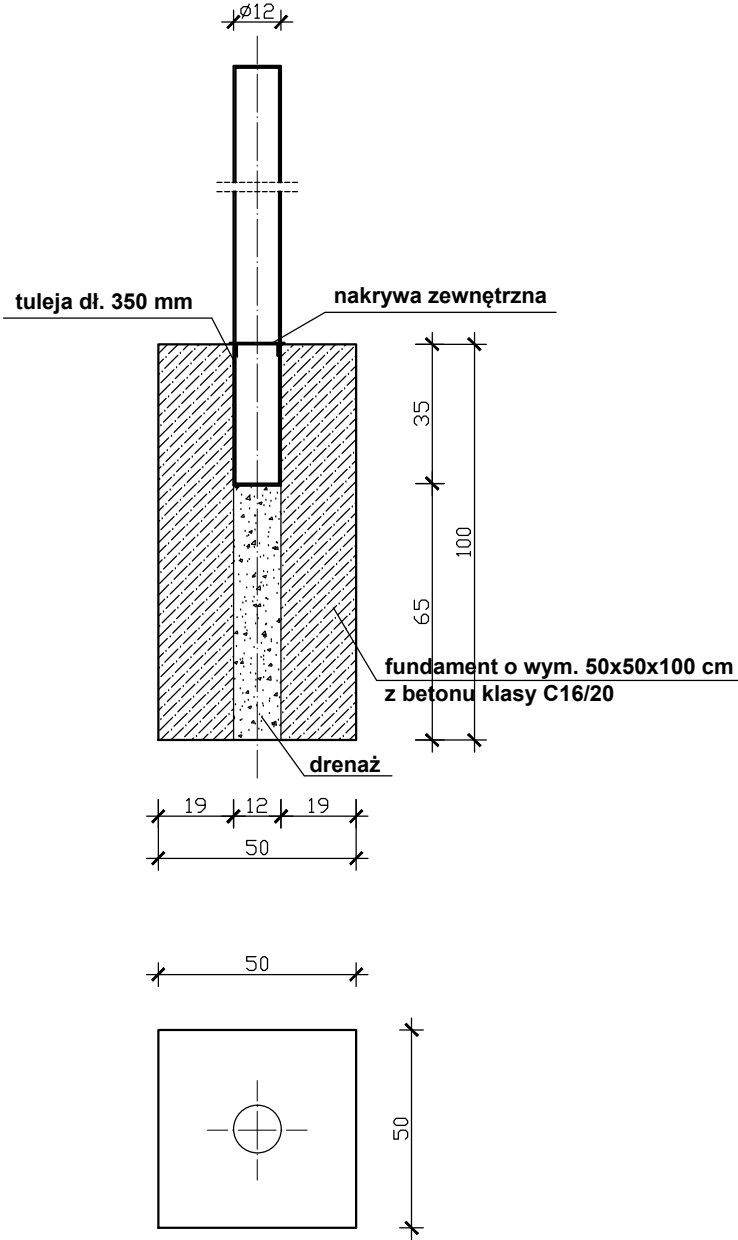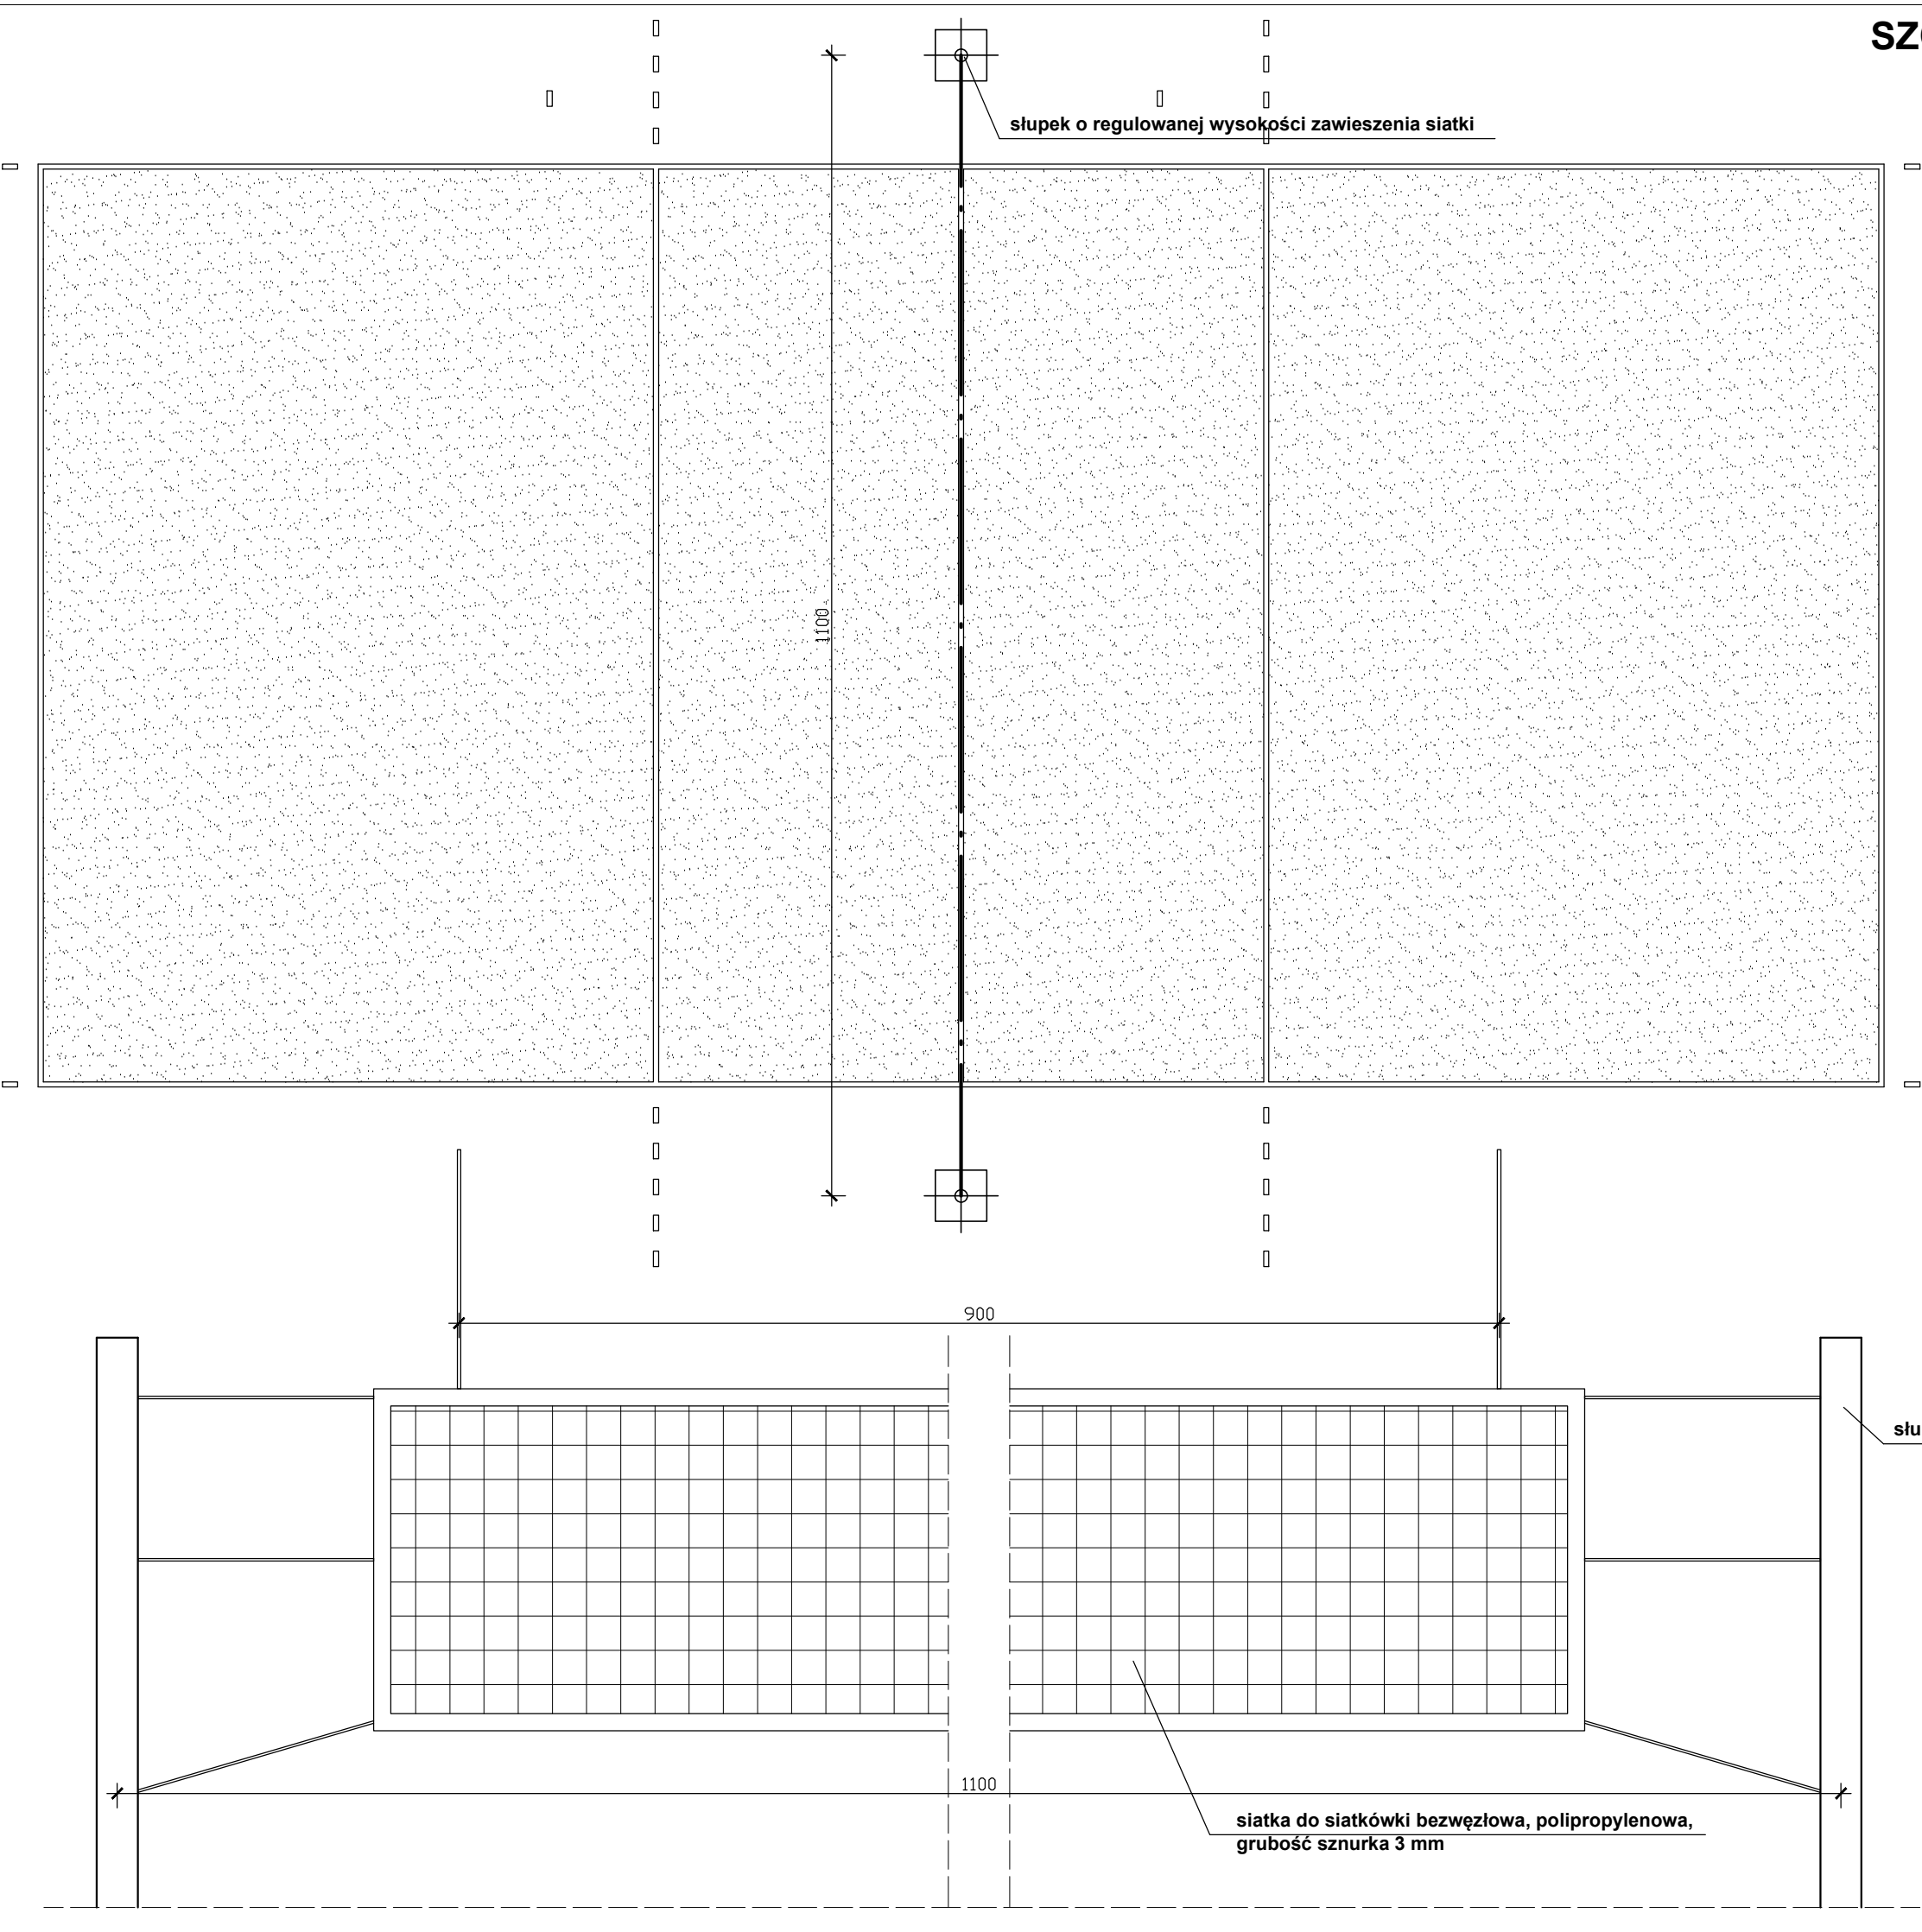

słupek o regulowanej wysokości zawieszenia siatki


		PROBUD - Usługi Budowlane Piotr Gontarz ul. Widok 10/2 23-400 Biłgoraj	
PROJEKT ARCHITEKTONICZNO- BUDOWLANY		Obiekt:	Kompleks sportowy Orlik 2012 - Boisko wielofunkcyjne
		Adres:	Zwierzyniec, Gmina Zwierzyniec, Powiat Zamojski, działka nr ewid. 653/2
		Inwestor:	Gmina Zwierzyniec ul. Rynek 1, 22-470 Zwierzyniec
Nazwa rysunku: Szczegóły boiska do siatkówki			Skala: 1 : 20
PROJEKTANCI		Nr upraw.	Podpis
Projektował: inż. Piotr Gontarz		LUB/0079/ZOOK/09	
Sprawdził:			
			Nr rys. 8

SCHEMAT URZĄDZENIA + WYMIARY NAWIERZCHNI

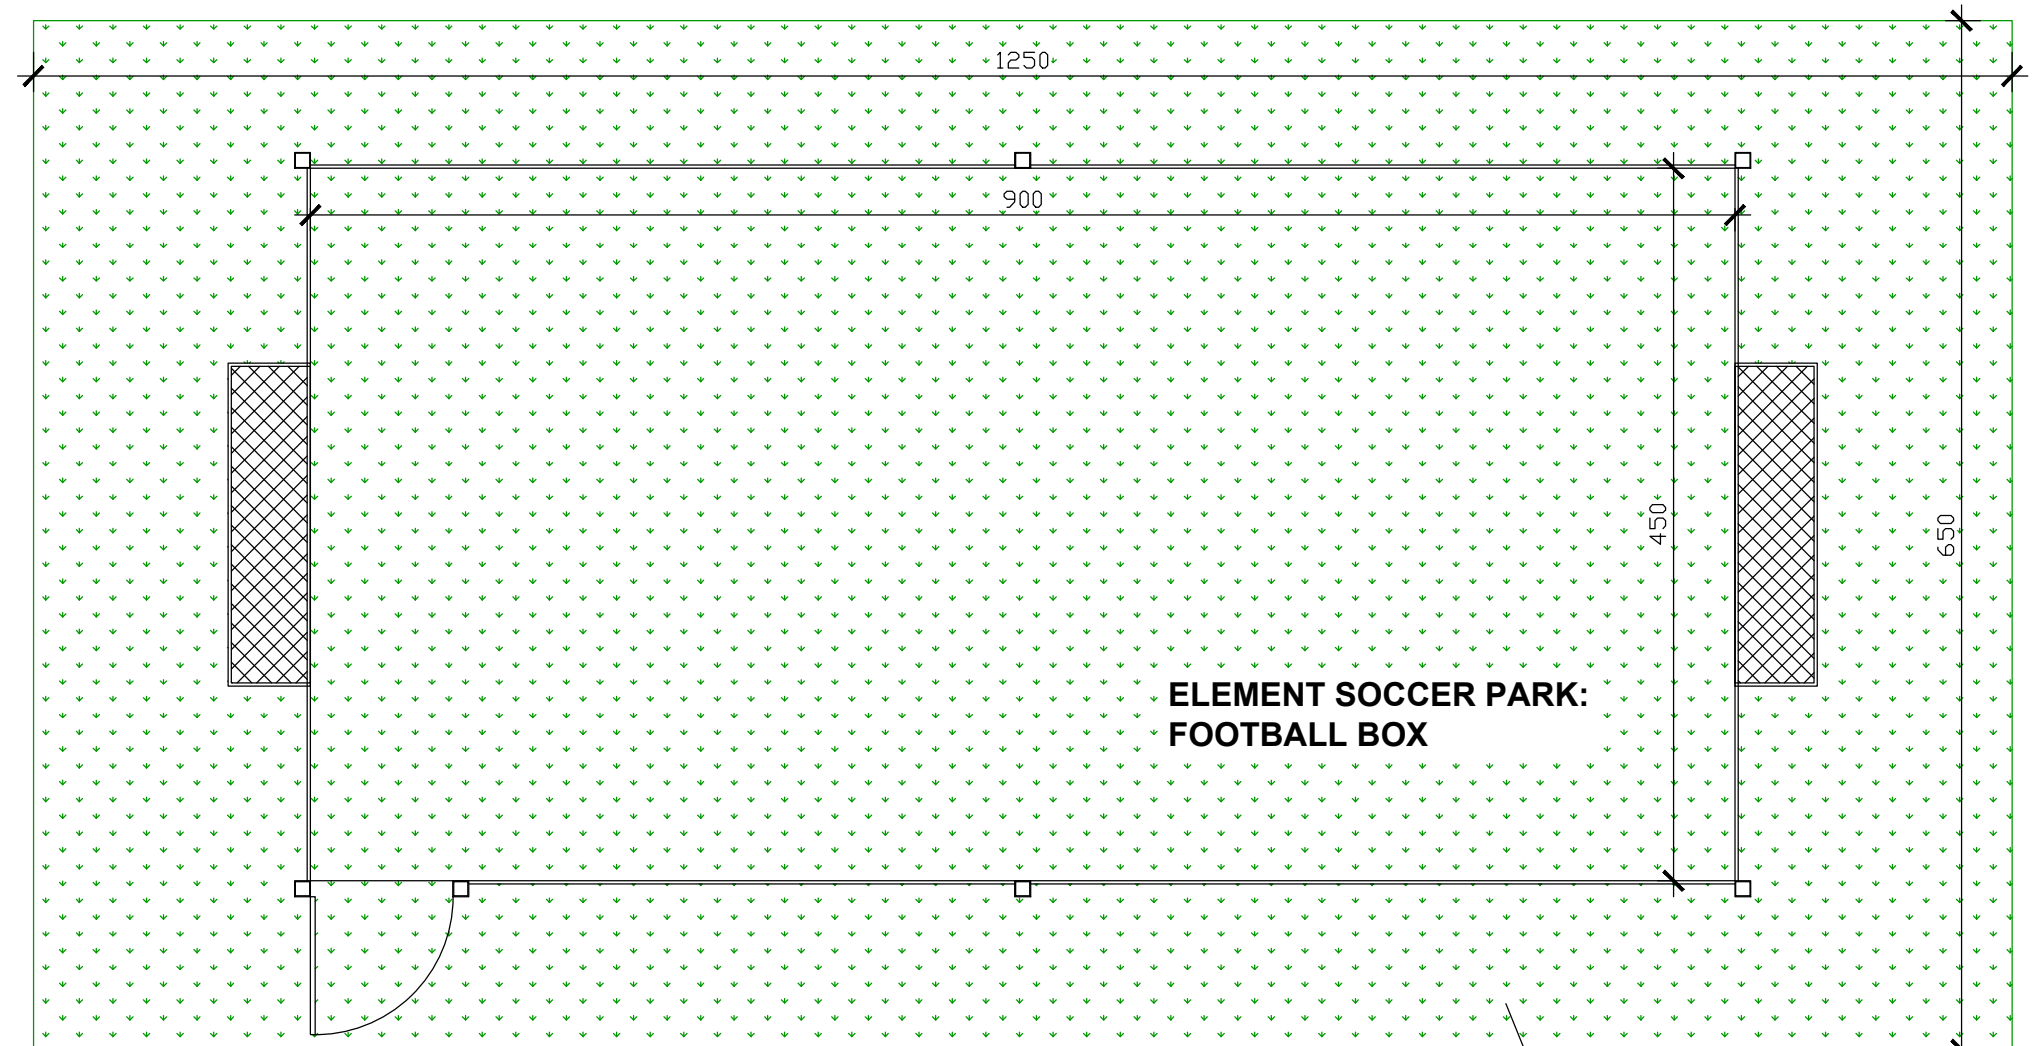


nawierzchnia z trawy syntetycznej

RZUT FUNDAMENTÓW

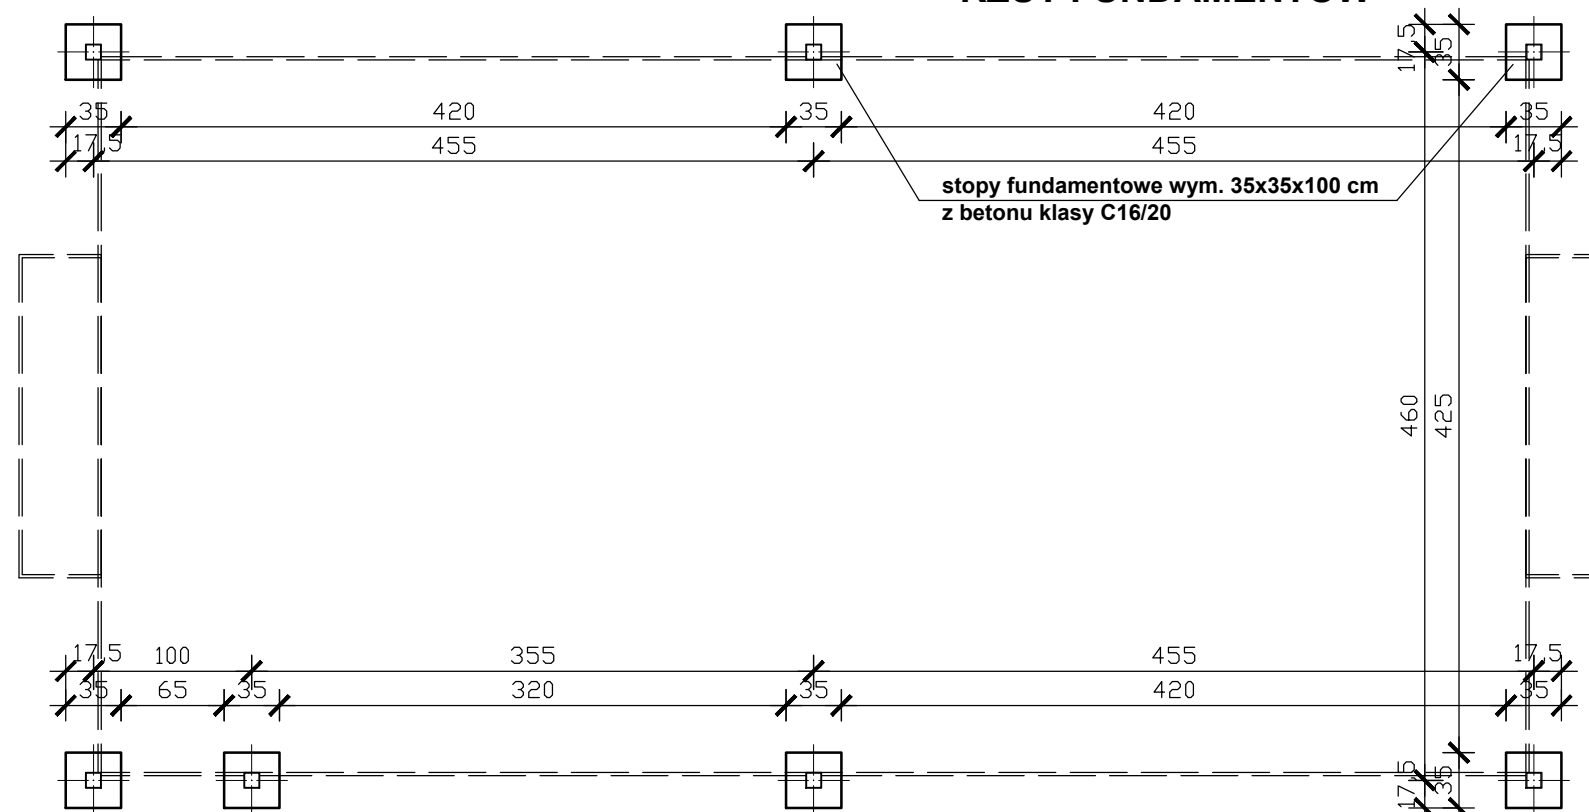


		PROBUD - Usługi Budowlane Piotr Gontarz ul. Widok 10/2 23-400 Biłgoraj	
PROJEKT ARCHITEKTONICZNO- BUDOWLANY	Obiekt:	Kompleks sportowy Orlik 2012 - Boisko wielofunkcyjne	
	Adres:	Zwierzyniec, Gmina Zwierzyniec, Powiat Zamojski, działka nr ewid. 653/2	
	Inwestor:	Gmina Zwierzyniec ul. Rynek 1, 22-470 Zwierzyniec	
Nazwa rysunku:			Skala:
Element soccer park nr 1 - schemat			1 : 50
PROJEKTANCI	Nr upraw.	Podpis	Data 02.2025
Projektował: inż. Piotr Gontarz	LUB/0079/ZOOK/09		Nr rys. 9
Sprawdził:			

SCHEMAT URZĄDZENIA + WYMIARY NAWIERZCHNI

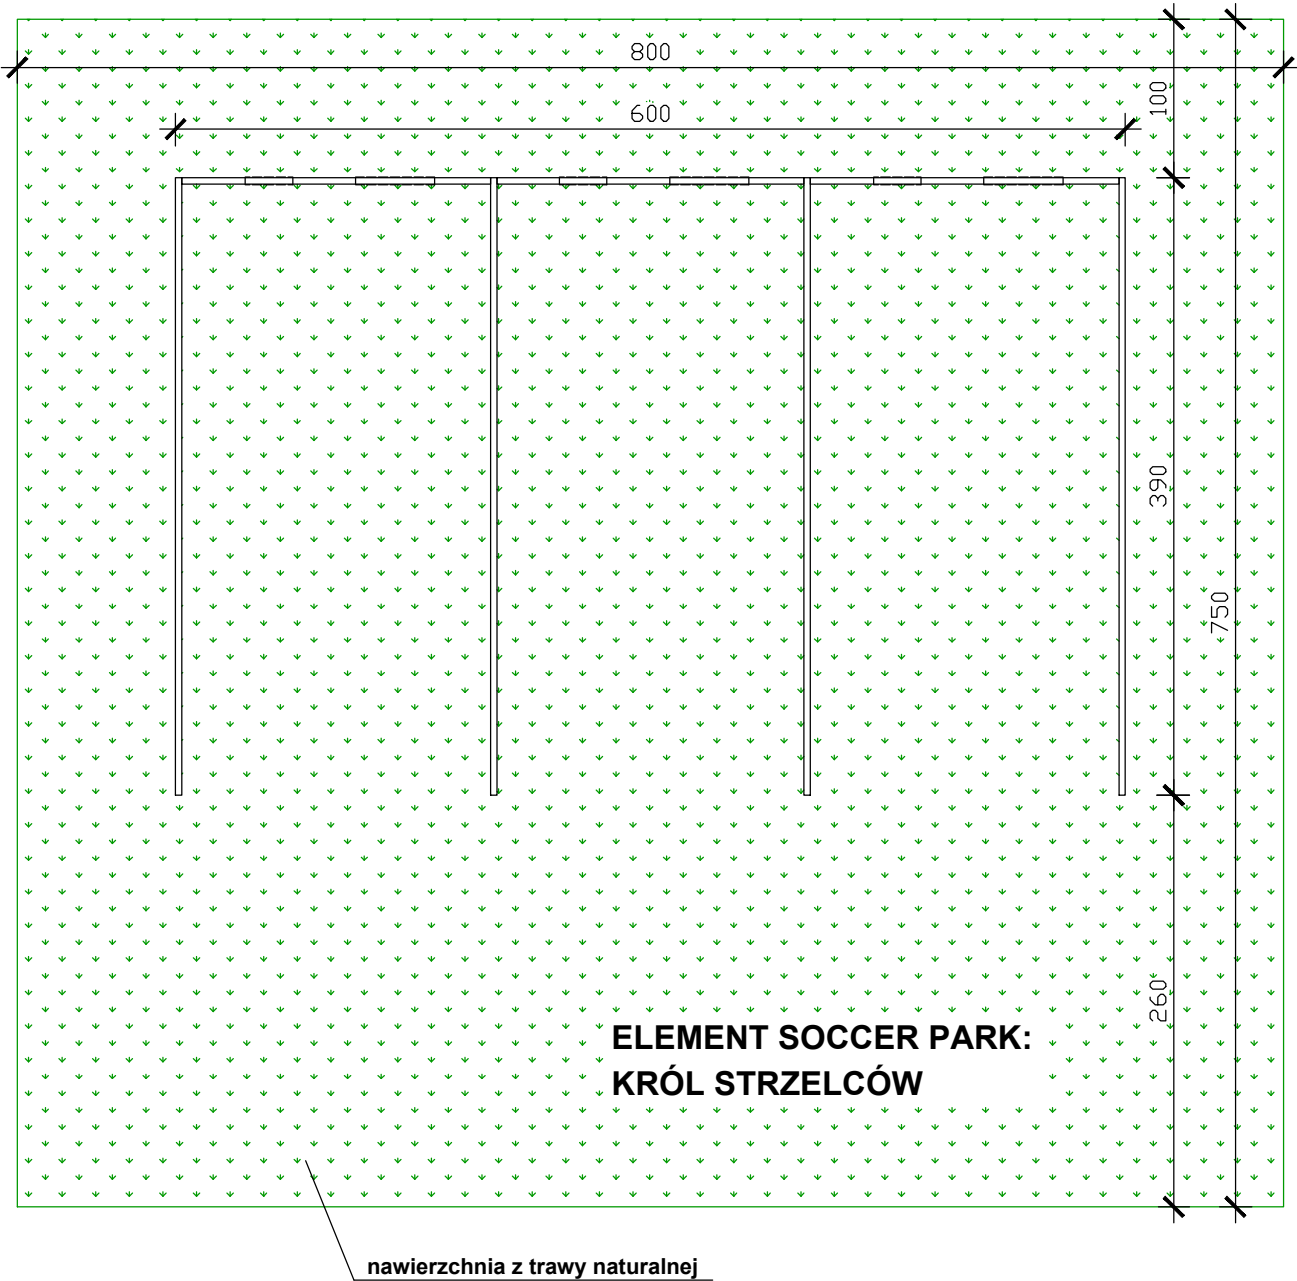


RZUT FUNDAMENTÓW

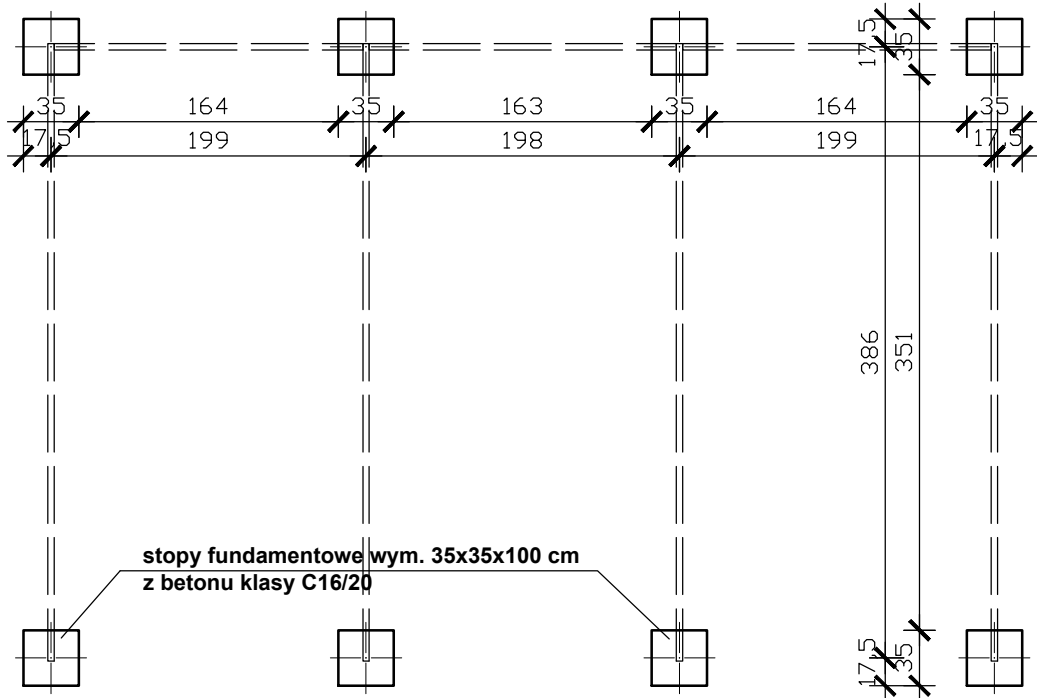

<div><div><div>PRO BUD</div></div><div><div>PROBUD - Usługi Budowlane</div><div>Piotr Gontarz</div><div>ul. Widok 10/2</div><div>23-400 Biłgoraj</div></div></div>				
<div>PROJEKT ARCHITEKTONICZNO- BUDOWLANY</div>	Obiekt:	Kompleks sportowy Orlik 2012 - Boisko wielofunkcyjne		
	Adres:	Zwierzyniec, Gmina Zwierzyniec, Powiat Zamojski, działka nr ewid. 653/2		
	Inwestor:	Gmina Zwierzyniec ul. Rynek 1, 22-470 Zwierzyniec		
Nazwa rysunku:		Element soccer park nr 2 - schemat		Skala: 1 : 50
PROJEKTANCI		Nr upraw.	Podpis	Data 02.2025 r.
Projektował: inż. Piotr Gontarz		LUB/0079/ZOOK/09		Nr rys.
Sprawdził:				10

ELEMENT SOCCER PARK NR 3 - SCHEMAT skala 1 : 50

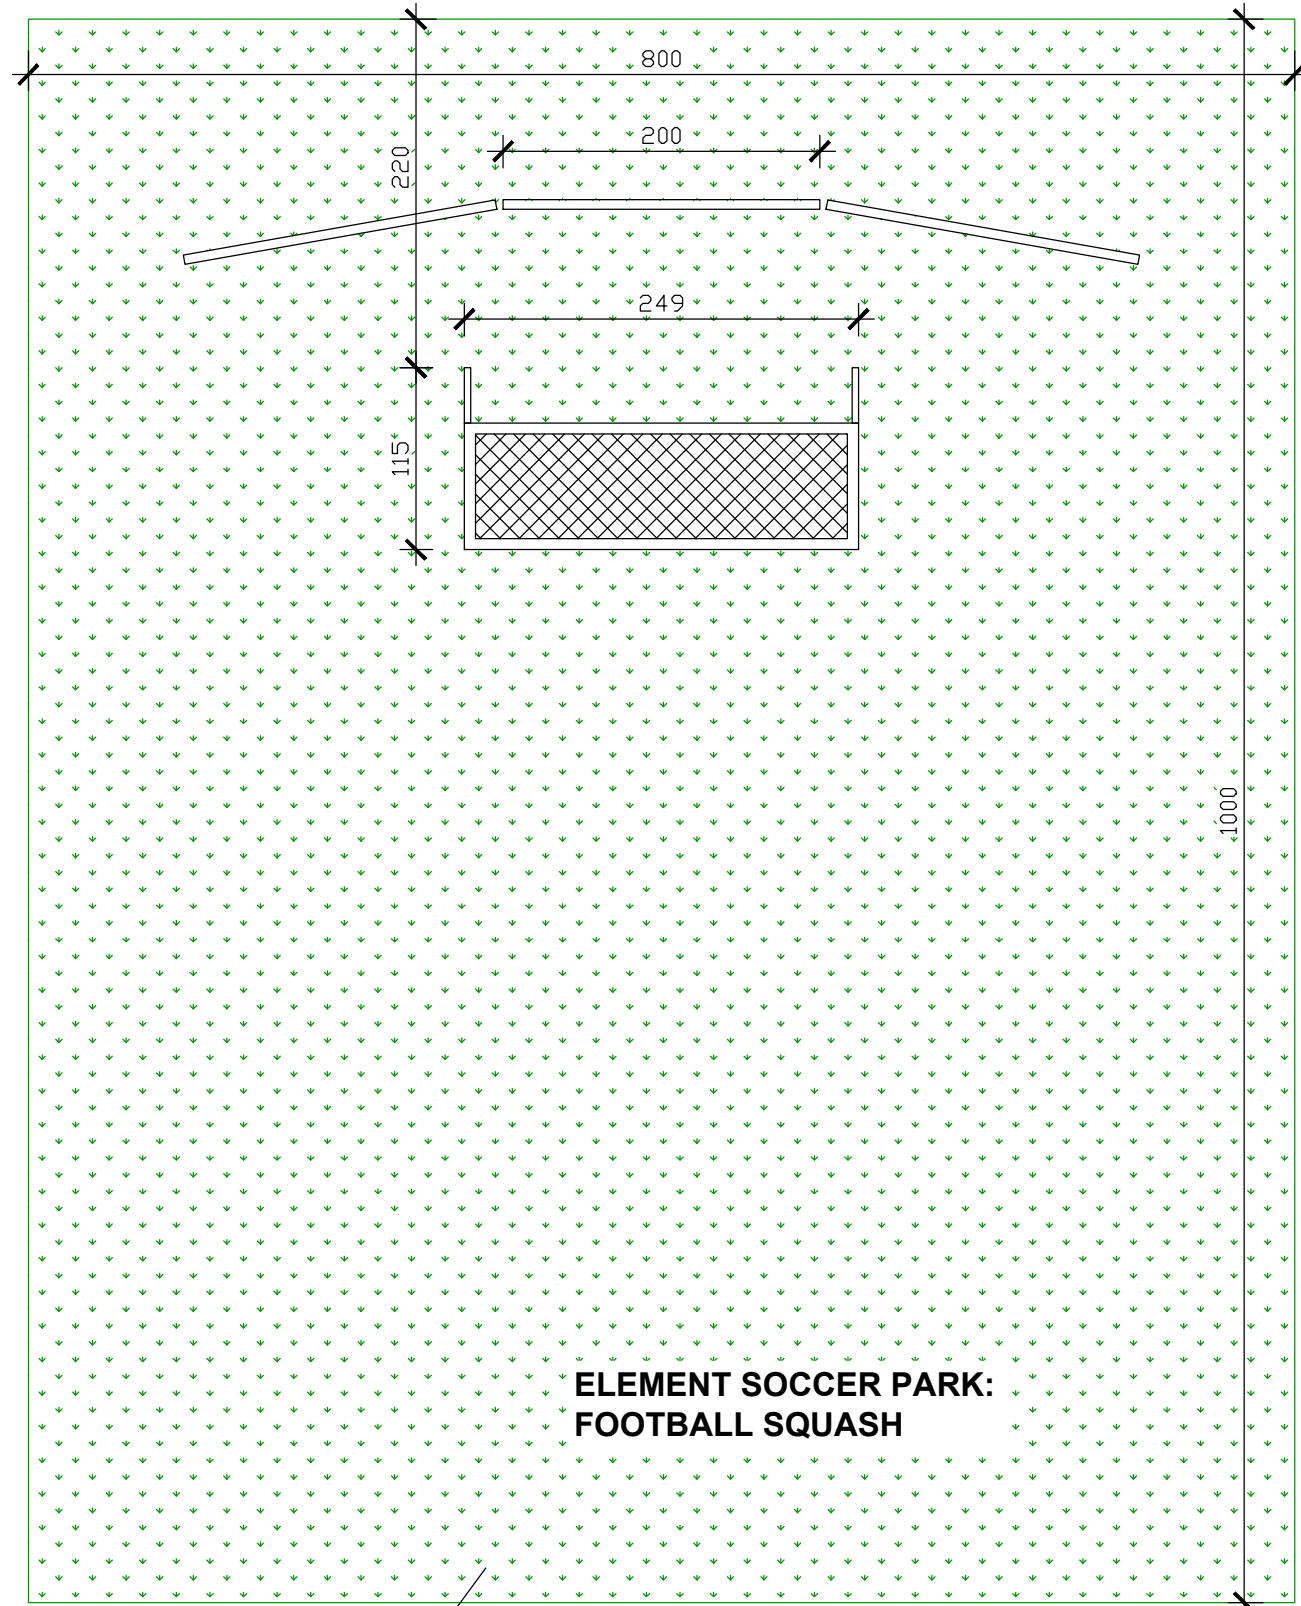

nawierzchnia z trawy naturalnej

<div><div><div>PRO BUD</div></div><div><div>PROJEKT ARCHITEKTONICZNO- BUDOWLANY</div></div></div> <div>Obiekt: Kompleks sportowy Orlik 2012 - Boisko wielofunkcyjne</div> <div>Adres: Zwierzyniec, Gmina Zwierzyniec, Powiat Zamojski, działka nr ewid. 653/2</div> <div>Inwestor: Gmina Zwierzyniec ul. Rynek 1, 22-470 Zwierzyniec</div>			<div>PROBUD - Usługi Budowlane</div> <div>Piotr Gontarz</div> <div>ul. Widok 10/2</div> <div>23-400 Biłgoraj</div>	
Nazwa rysunku:		Element soccer park nr 3 - schemat		Skala:
Projektanci		Nr upraw.	Podpis	Data
Projektował: inż. Piotr Gontarz		LUB/0079/ZOOK/09		02.2025 r.
Sprawdził:				Nr rys.
				11