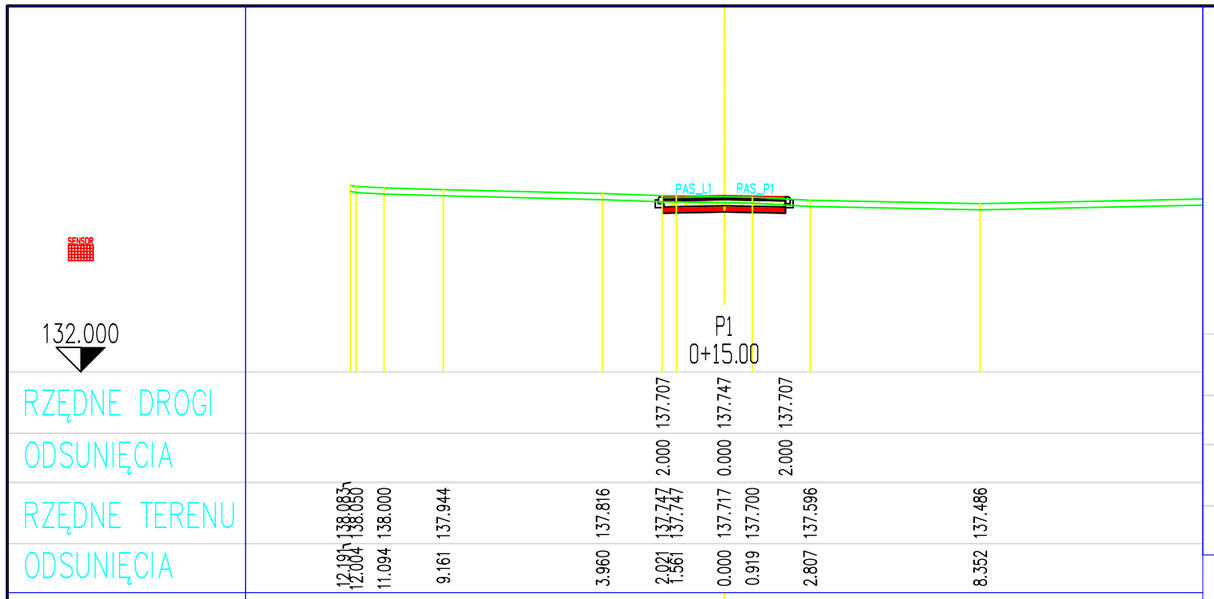

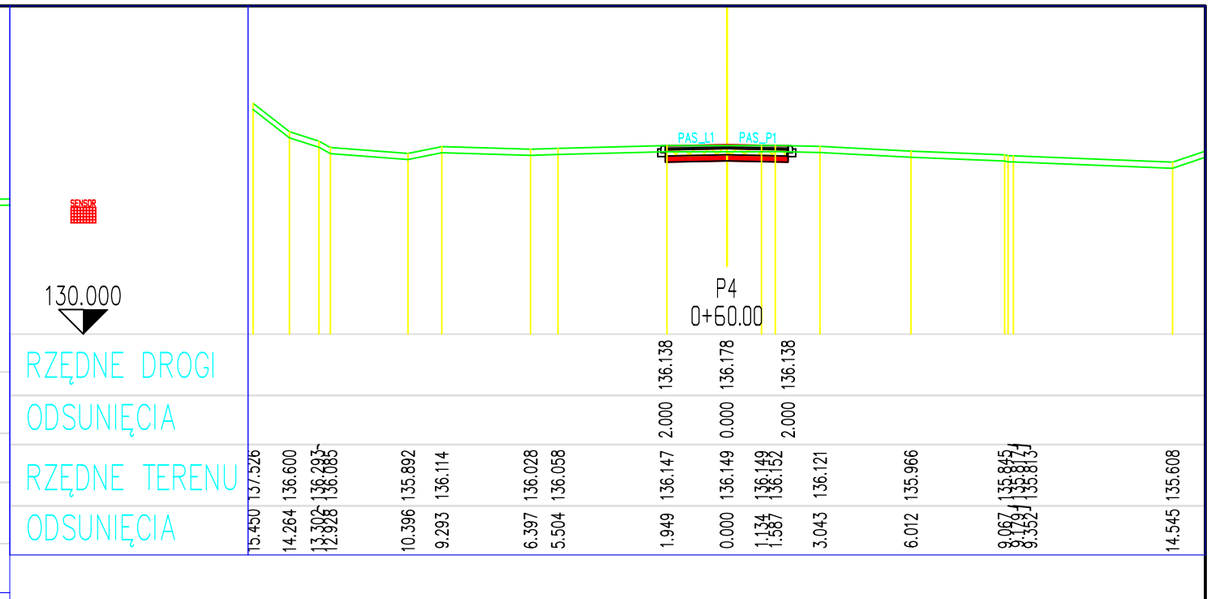

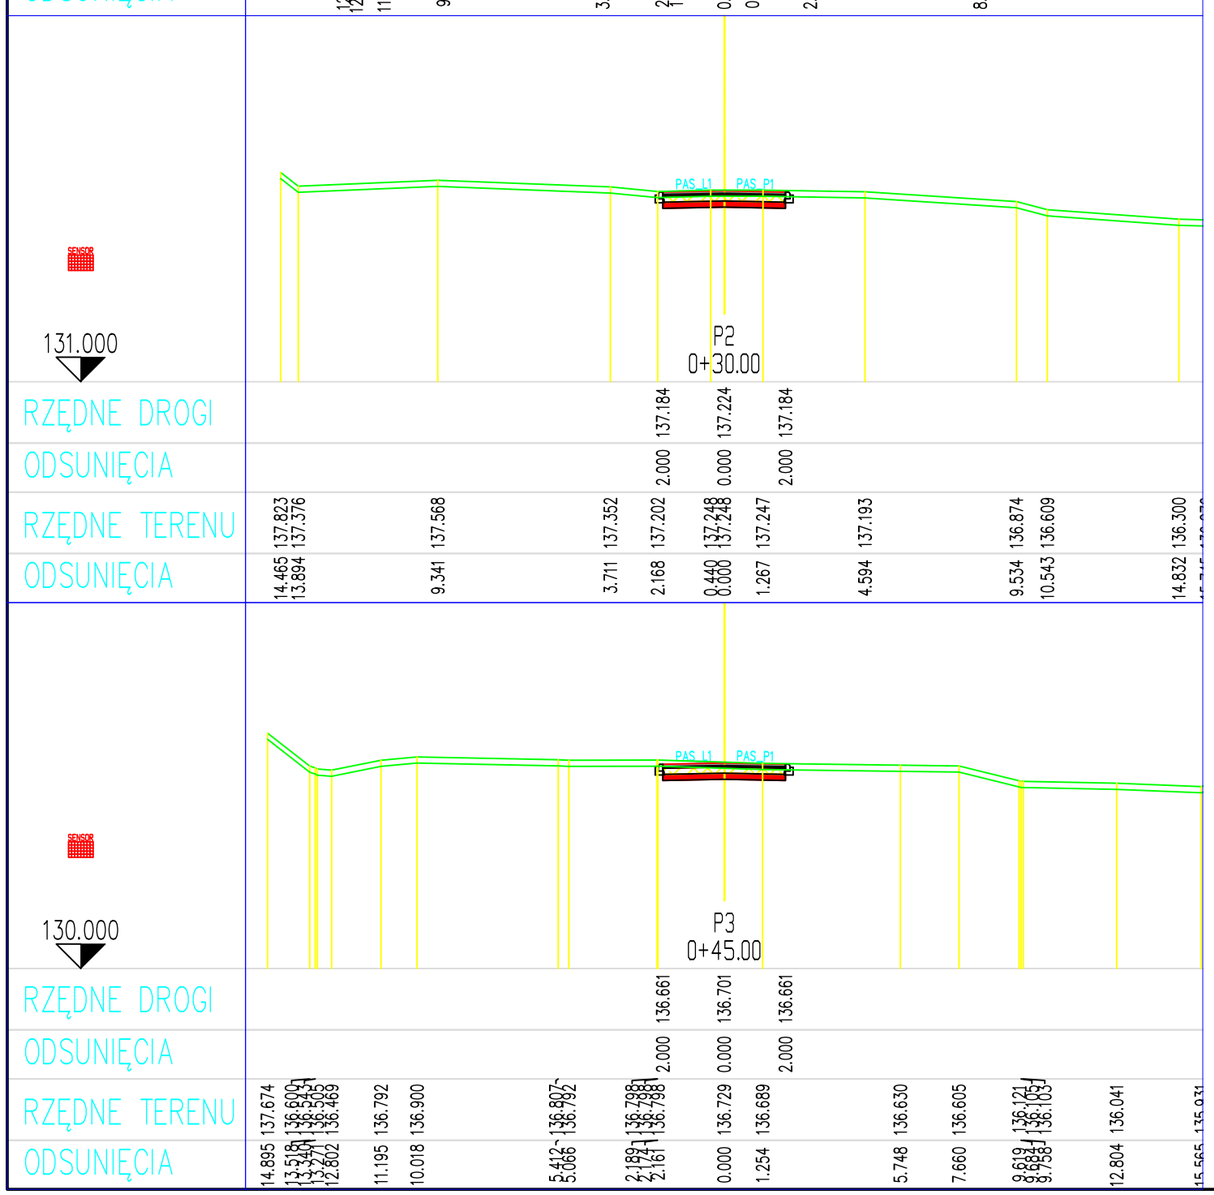

Inżynieria Drogowa Wojciech Ferenc ul. Pliszki, nr 25 11-041 Olsztyn NIP 8471366590 REGON 543937864	
Adres inwestycji	**120/20 obręb 0012 Pustniki** **116 obręb 0012 Pustniki**
Inwestor	Gmina Sorkwity, ul.Olsztyńska 16A; 11-731 Sorkwity
Drogowa / Projektant	**mgr inż. Wojciech Ferenc**
	Nr WAM/0051/PBD/24
Tytuł Projektu:	**Remont drogi pod nazwą: „Przebudowa i modernizacja wewnętrznej drogi w miejscowości Pustniki oznaczonej nr ew. działki 120/20 od km 0+000 do km 0+172 wraz ze zjazdem z drogi powiatowej dz. o nr ew. 116 - obręb 0012 Pustniki”**
Data:	Tytuł rysunku:
kwiecień 2026	Przekroje poprzeczne P1-P3
Skala 1:200	D-6a