


Przekrój normalny drogi
km 0+ 135 do km 0+165

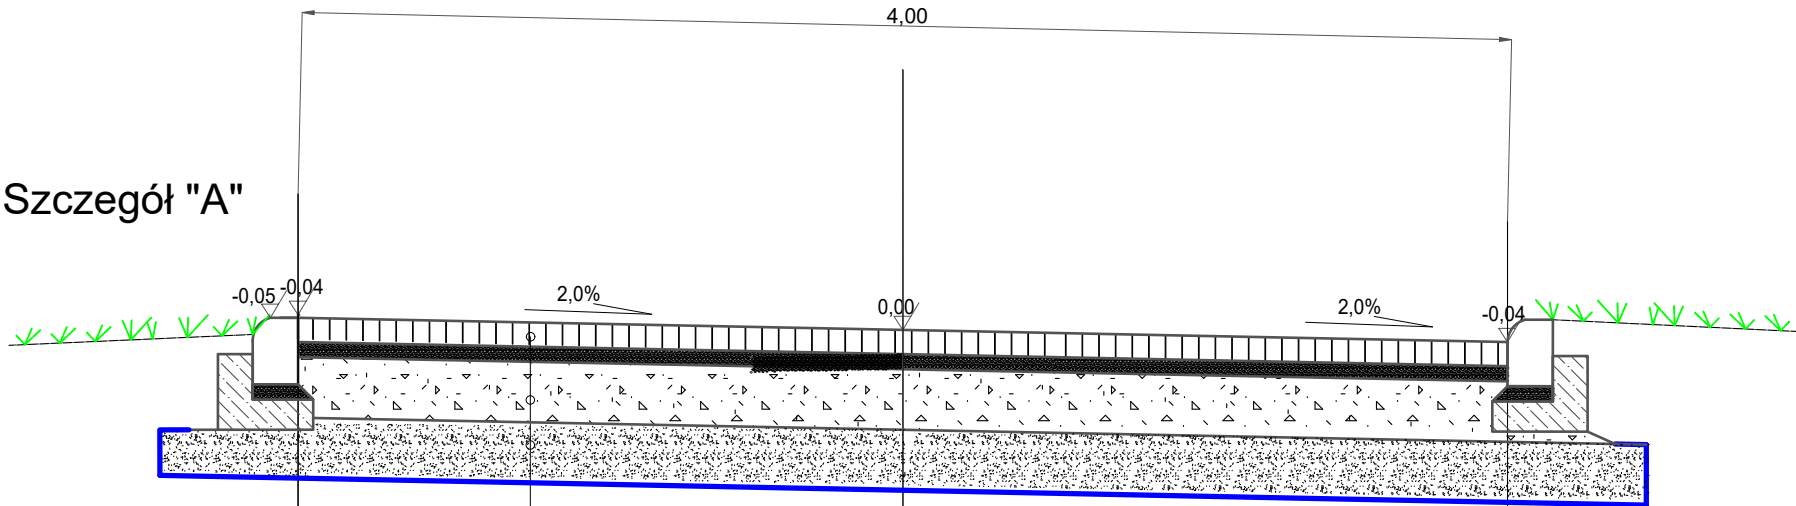

Kostka betonowa gr 8cm na PCP 1:4 gr.5cm (wzór starobruk)
Podbudowa zasadnicza z mieszanki niezwiązanej z kruszywa C50/3 gr. 20cm
Warstwa odsączająca z mieszanki niezwiązanej z kruszywa naturalnego gr 20cm piasek lub pospółka
Geowłóknina sepracyjno - filtracyjna

Inżynieria Drogowa Wojciech Ferenc ul. Pliszki, nr 25 11-041 Olsztyn NIP 8471366590 REGON 543937864				
Adres inwestycji		120/20 obręb 0012 Pustniki 116 obręb 0012 Pustniki		
Inwestor		Gmina Sorkwity, ul.Olsztyńska 16A; 11-731 Sorkwity		
Drogowa	Projektant	mgr inż. Wojciech Ferenc		Tytuł Projektu:
		Nr WAM/0051/PBD/24		Przebudowa i modernizacja wewnętrznej drogi w miejscowości Pustniki oznaczonej nr ew. działki 120/20 od km 0+000 do km 0+172 wraz ze zjazdem na drogę powiatową o nr ew. 116 - obręb 0012 Pustniki
Data:		Tytuł rysunku:		
kwiecień 2026		Przekrój Normalny		D-4
Skala	1:50			