



Schemat ideowy zasilania Pustostan – Modzelewskiego 100 m 9

TM- tablica mieszkaniowa S-12

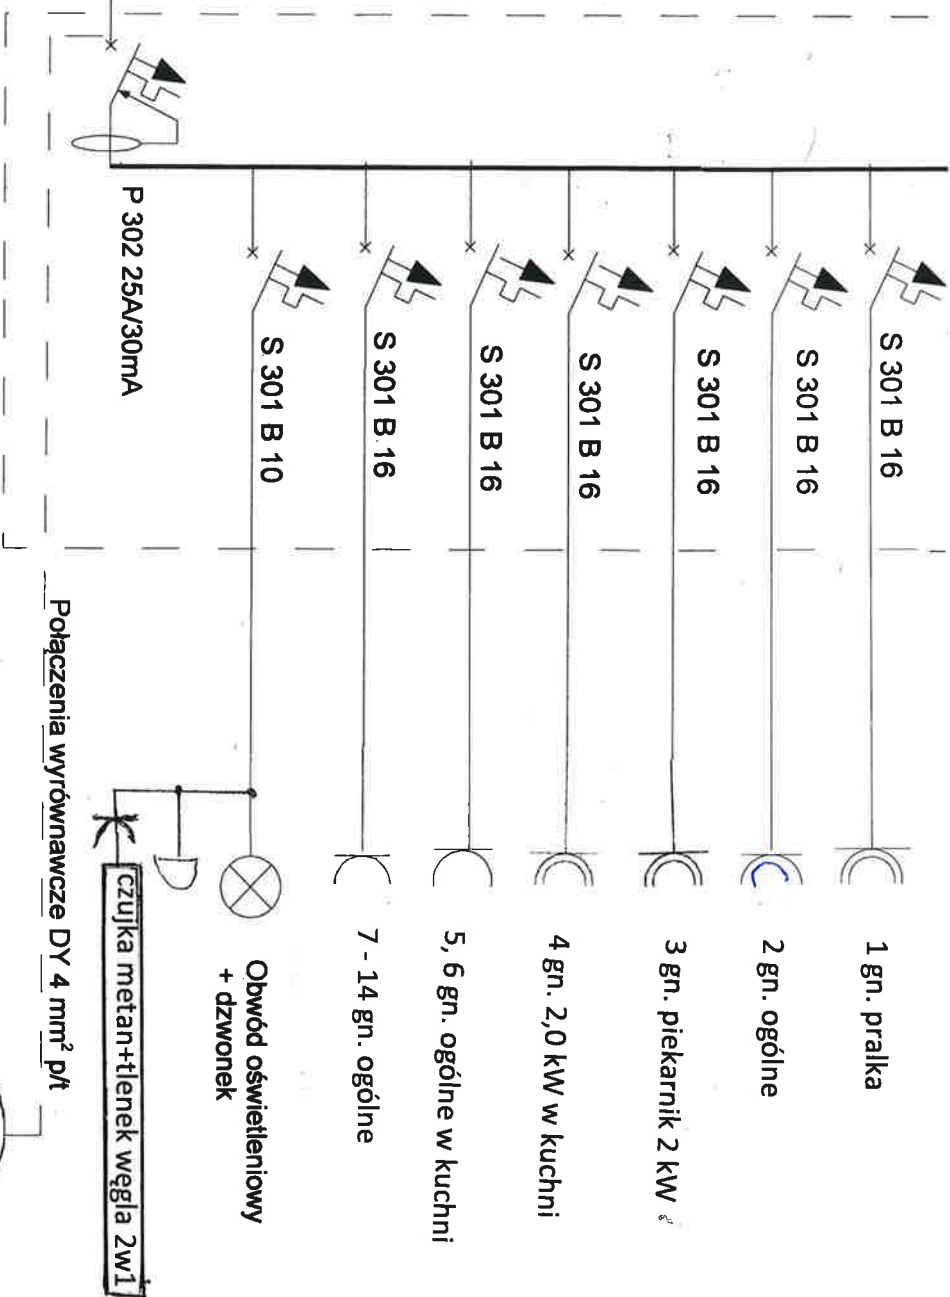


TP- tablica piętrowa

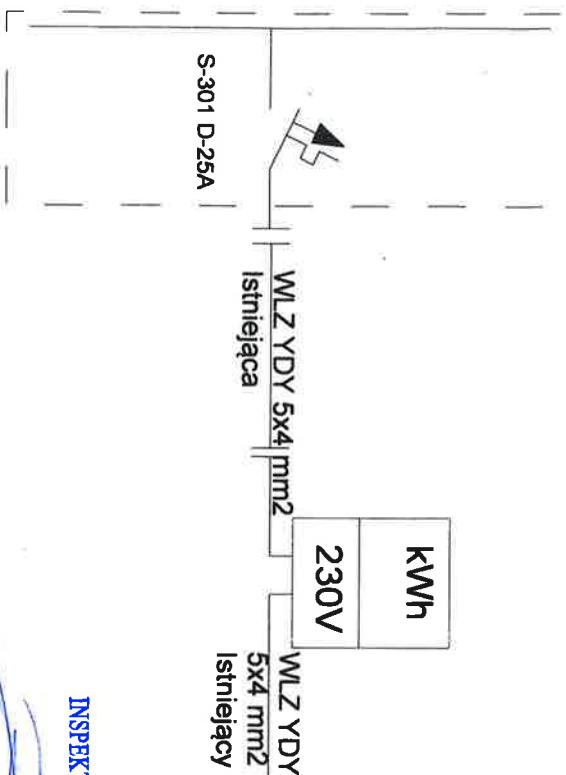


INSPEKTOR NADZORU INWESTORSKIEGO
ds. Elektrycznych

Włodzimierz Kamiński
upr. nr UAN-4224/21/17/89

10.03.2026r.

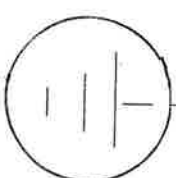

MODZELEWSKIEGO 100 m 9

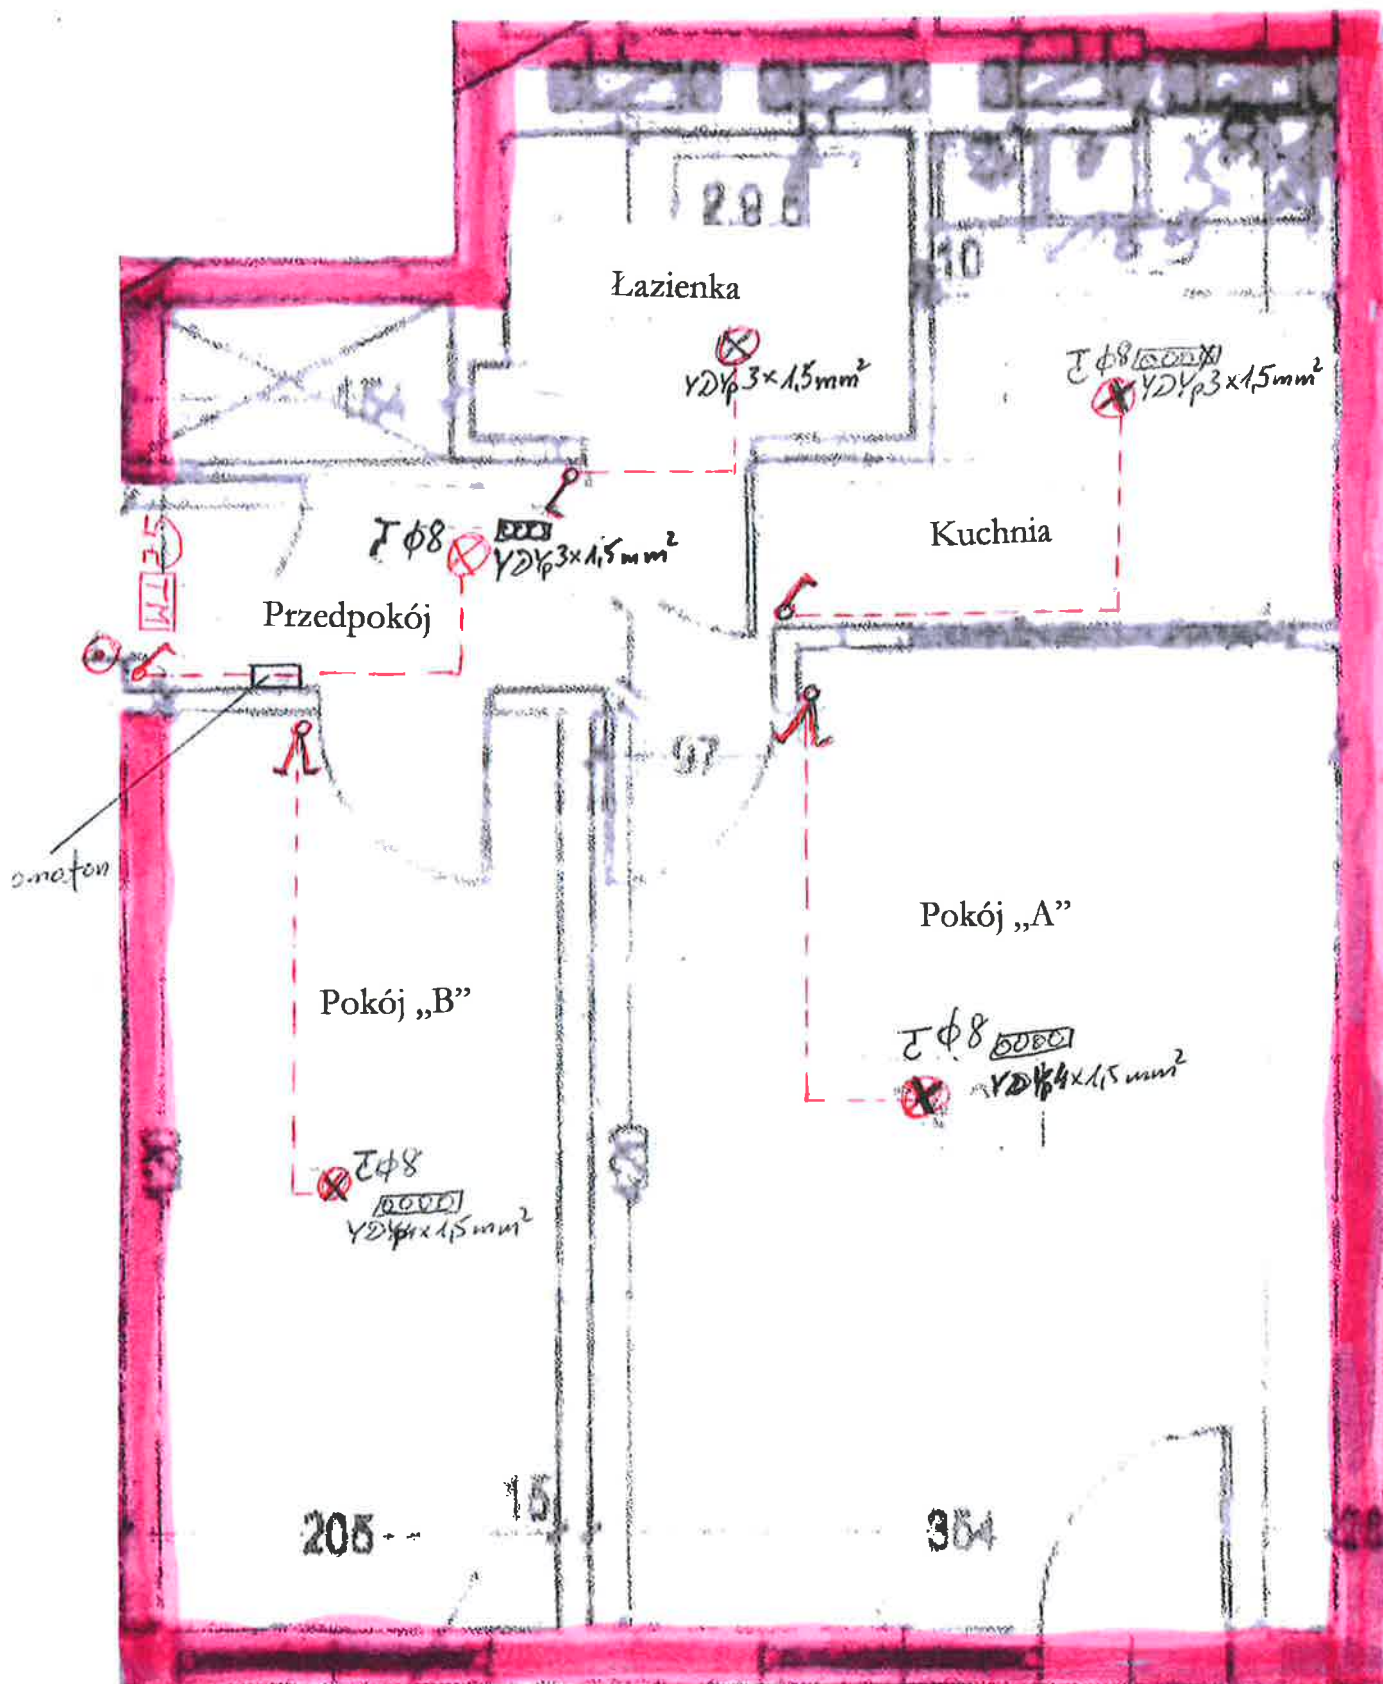


INSPEKTOR NADZORU INWESTORSKIEGO
ds. Elektrycznych

[Signature]

Włodzimierz Kamiński
upr. nr UAN-4224/21/17/89
10.03.2026.

MODZELEWSKIEGO 100 m 9

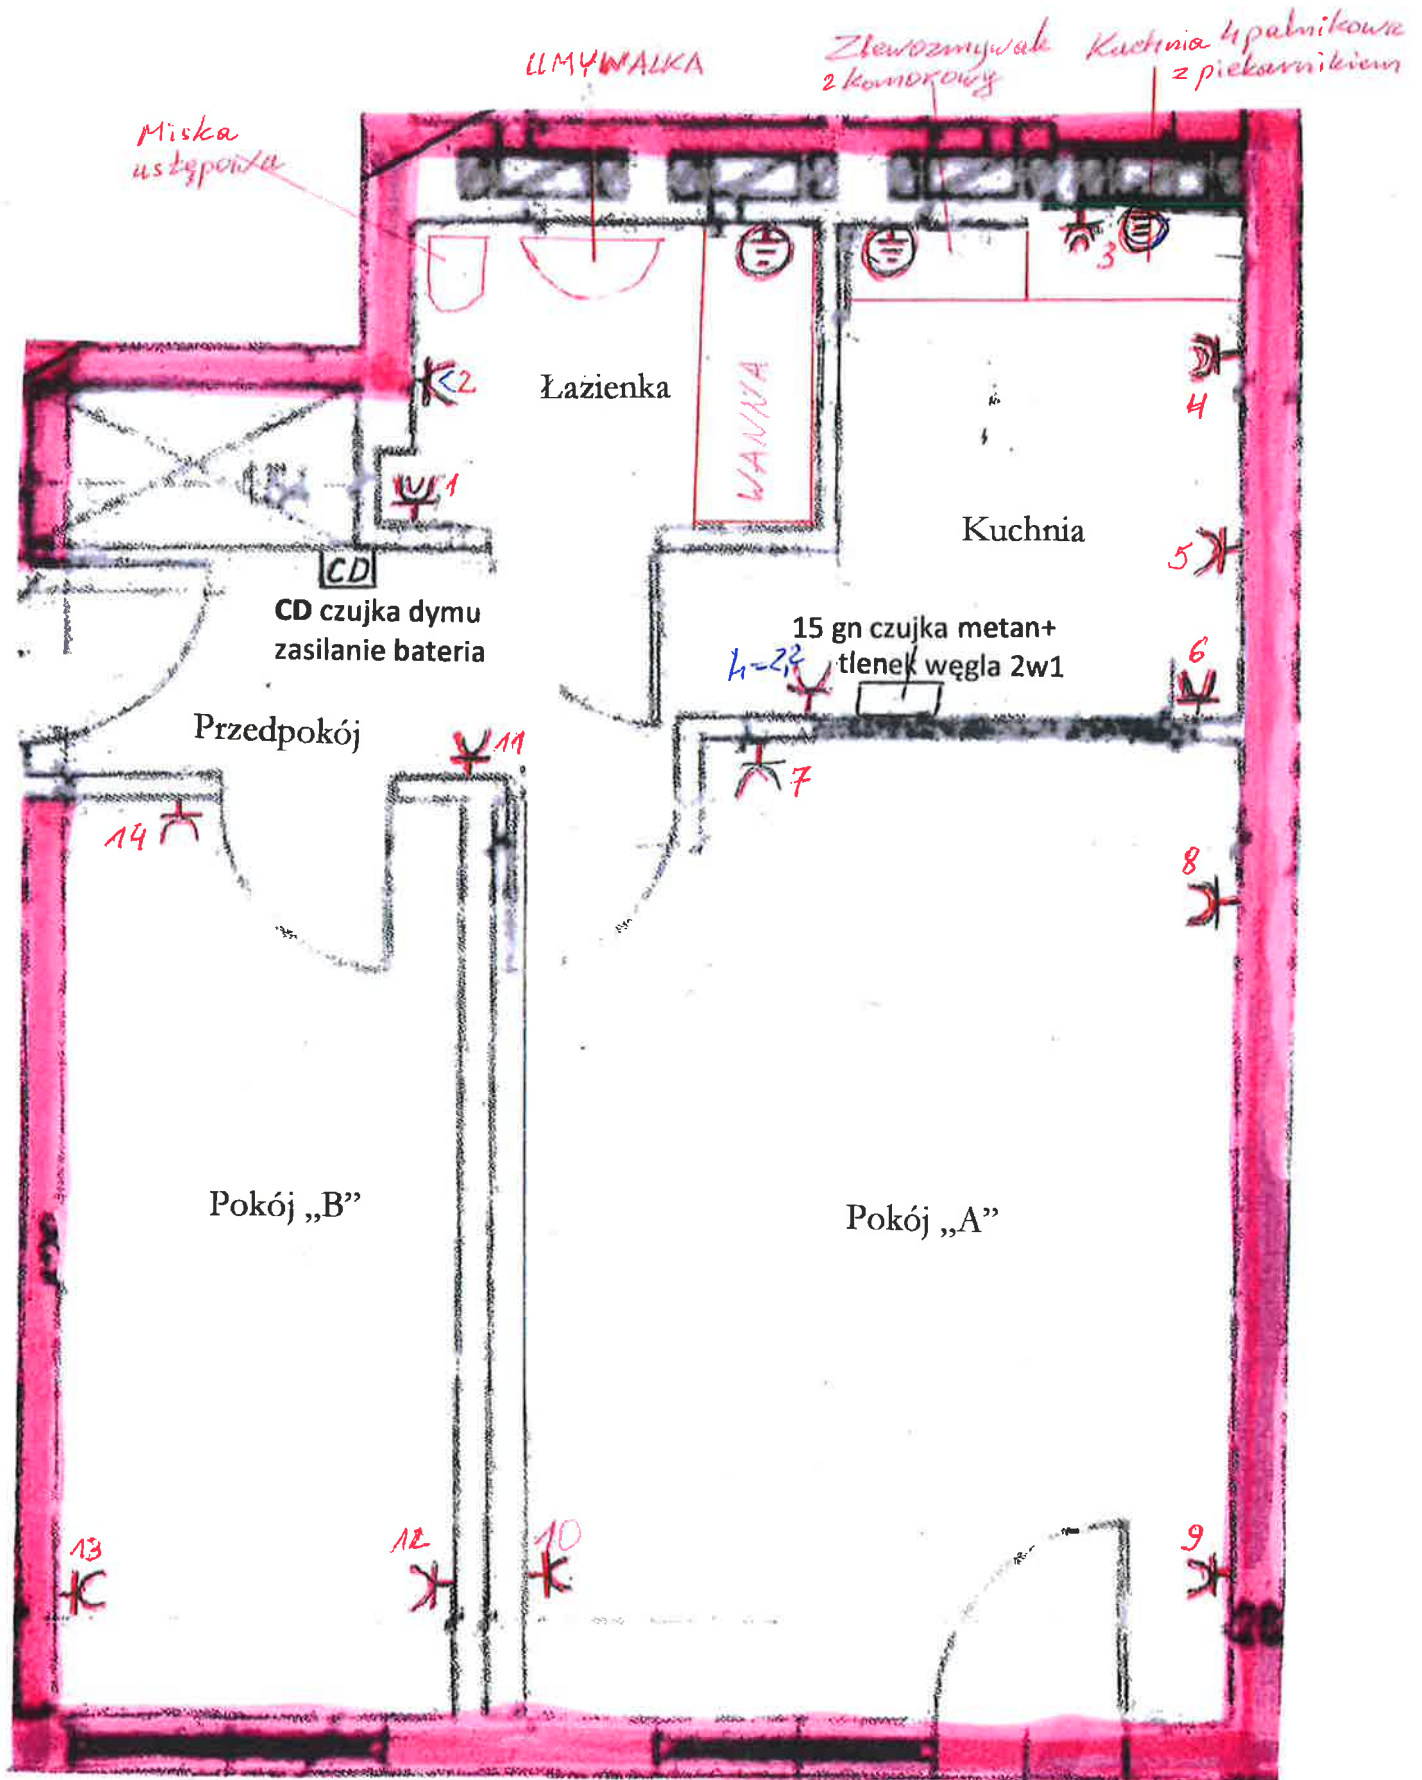

INSPEKTOR NADZORU INWESTORSKIEGO
ds. Elektrycznych

Włodzimierz Kamiński
upr. nr UAN-4224/21/17/89
10.03.2026

JACEK PISURZYŃSKI
INSP DIS SANITARNYCH
KL- 10/93
3-III-26