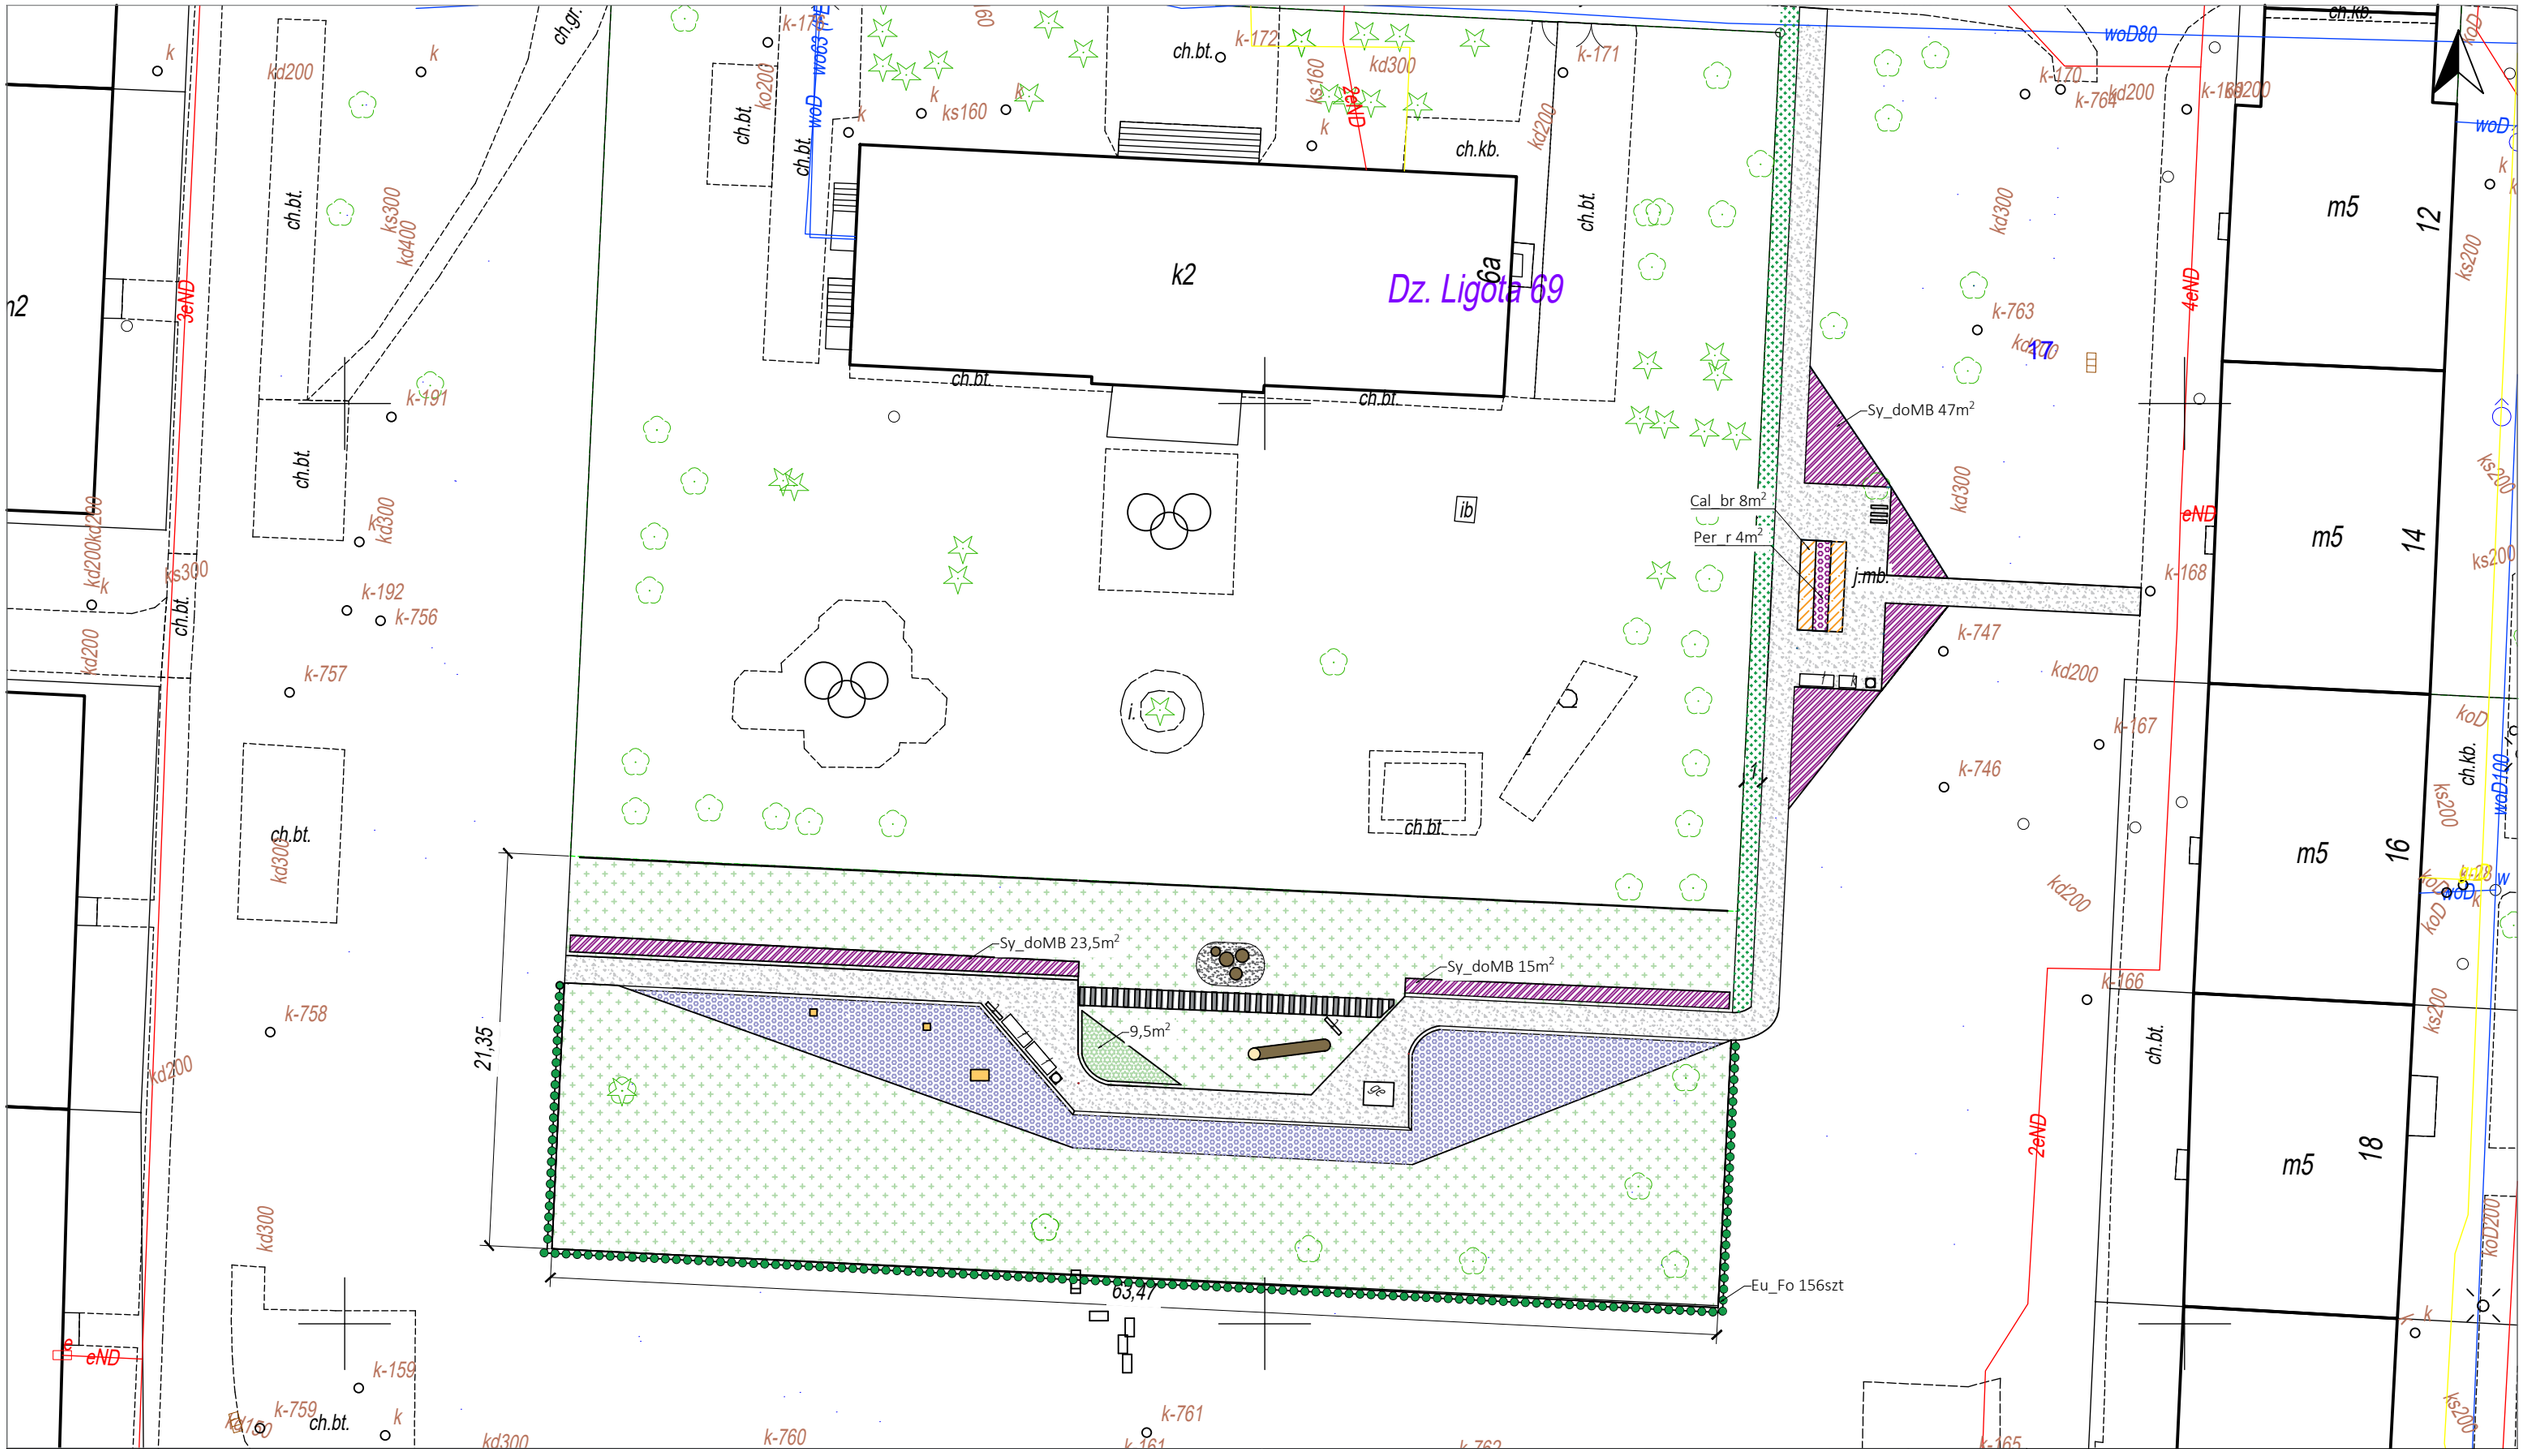

1. Projekt jest objęty prawami autorskimi i wszystkie informacje w nim zawarte stanowią własność autorów opracowania (Dz.U.94.24.83 z dnia 4.02.94 r.).
Projekt nie może być wykorzystany, kopiowany i modyfikowany w części lub całości bez pisemnej zgody jego autorów.

2. Wszystkie rysunki wraz z częścią opisową stanowią kompletną dokumentację projektową i nie należy rozpatrywać ich osobno.

3. Podane wymiary należy sprawdzać i korygować podczas prowadzenia robót; nie wymiarować z rysunku.

4. Projektant nie odpowiada za wszelkie niezgodności wynikajace z niedokładności materiałów projektowych i map (w tym przebiegu instalacji) oraz stan gleby na terenie inwestycji, obecność w podłożu gruzu, betonu, śmieci, karpin itp.

5. Wszelkie widoczne niezgodności lub błędy w projekcie należy zgłosić projektantowi przed przystąpieniem do prac realizacyjnych.

wymiary podano w metrach

0 1 5 10m

LEGENDA

- Śnieguliczka Dorenbosa "Magic Berry" pow. 85,5m²
- Rabata wielogatunkowa 1 - pow.169 m²
- Rabata ziołowa - pow. 9,5 m²
- Rabata wielogatunkowa 2 - pow. 8 m²
- trawnik z siewu- pow. 54,6 m²
- pieńki, kłoda drewna - 5szt
- hotele dla owadów- 3szt
- stojaki dla rowerów- 3szt

ELEMENTY WYPOSAŻENIA

- kosz na odpady - szt 1
- krzesło miejskie - 3 szt
- ławka miejska - 3 szt
- tab edukacyjna - 1 szt
- gra edukacyjna - 1 szt
- nawierzchnia przepuszczalna
- nawierzchnia z płyt betonowych- 35,6 mb

SUGEROWANY ZAPAS MATERIAŁÓW JAKI NALEŻY PRZYJĄĆ DO REALIZACJI: 10%
(PODANE ILOŚCI MOGĄ ULEC ZMIANIE ZE WZGLĘDU NA SPECYFIKĘ WYKONANIA)

ZAKŁAD ZIELENI MIEJSKIEJ W KATOWICACH
ul. Kościuszki 138, 40-523 Katowice

NAZWA ZADANIA	Ochrona bioróżnorodności poprzez stworzenie systemu parków kieszonkowych w Katowicach		
NAZWA PARKU	ul. Piotrowicka; "Bajtel Garten"		
TYTUŁ RYSUNKU	PZT/PW		
PROJEKTANT	mgr inż. arch. kraj. Joanna Karcz		
NR LOKALIZACJI	SKALA 1:300	DATA grudzień 2025	NR RYSUNKU AK1