LEGENDA

DETAL1 - RABATA WIELOGATUNKOWA

- Ech_puA - Jeżówka purpurowa 'Alba'; echniacea purpurea 'Alba' - 7szt/m^2 ; 7,6m^2 53szt
- Iri_ge -Irys bródkowy ; Iris germanica 7 szt/m^2; 4,2m^2,30szt
- Ery_pl - Mikołajek płaskolistny; Eryngium planum 5 szt/m^2; 7m^2 ,35szt
- Sal_nC - Szałwia omszona 'Caradonna' Salvia nemorosa 'Caradonna' 7 szt/m^2; 8,9m^2 ,63szt
- Bru_Ma - Brunnera wielkokwiatowa; Brunnera Macrophyla 7 szt/m^2; 2,3m^2.16szt
- Ger_sa - Bodziszek korzeniasty; Geranium sanguineum jak wypełnienie rabaty 12 szt./m^2; 2,5m^2 30szt
- Ses_au - Sesleria jesienna; Sesleria autumnalis 7 szt./m^2; 5,8m^2 41szt
- Ses_Ech- Sesleria jesienna z Przegogrzanem 20m^2 5 szt./m^2Sesleria-100; 3szt./m^2 Przegogrzan-60szt
- Pin_mP - Sosna górska'Pumilio'; Pinus mugo 'Pumilio' 4 szt./m^2; 12m^2 48szt
- Syr_mP - Lilak Meyera 'Palibin'; Syringa meyeri 'Palibin' 3 szt./m^2; 17,5m^2 53 szt

DETAL2 - RABATA WIELOGATUNKOWA

- Ech_puA - Jeżówka purpurowa 'Alba'; echniacea purpurea 'Alba' - 7szt/m^2 ; 4,6m^2 32szt
- Iri_ge -Irys bródkowy ; Iris germanica 7 szt/m^2; 4,4m^2;31szt
- Ery_pl - Mikołajek płaskolistny; Eryngium planum 5 szt/m^2; 4,4m^2 ; 22szt
- Sal_nC - Szałwia omszona 'Caradonna' Salvia nemorosa 'Caradonna' 7 szt/m^2; 8m^2 ,56szt
- Bru_Ma - Brunnera wielkokwiatowa; Brunnera Macrophyla 7 szt/m^2; 6,2m^2.43szt
- Ger_sa - Bodziszek korzeniasty; Geranium sanguineum jak wypełnienie rabaty 12 szt./m^2; 4,9m^2 59szt
- Ses_au - Sesleria jesienna; Sesleria autumnalis 7 szt./m^2; 3,8m^2 27szt
- Ses_Ech- Sesleria jesienna z Przegogrzanem 31m^2 5 szt./m^2Sesleria-155; 3szt./m^2 Przegogrzan-93szt
- Pin_mP - Sosna górska'Pumilio'; Pinus mugo 'Pumilio' 4 szt./m^2; 6,7m^2 27szt
- Syr_mP - Lilak Meyera 'Palibin'; Syringa meyeri 'Palibin' 3 szt./m^2; 16m^2 48 szt

DETAL3 - RABATA WIELOGATUNKOWA

- Ses_Ech- Sesleria jesienna z Przegogrzanem 17m^2 5 szt./m^2Sesleria-85; 3szt./m^2 Przegogrzan-51szt
- Ros_Fl - Róża okrywowa 'Floriade' ; Rosa 'Floriade' 4 szt./m^2; 17m^2 68 szt

DETAL4 - RABATA WIELOGATUNKOWA

- Men_t - Mięta ; Mentha - 5szt/m^2 ; 3,7m^2 ,19szt
- Mel_l -Melisa ; Melisa 7 szt/m^2; 2m^2,14szt
- Sal_v - Szałwia; Salvia 5 szt/m^2; 3,6m^2 ,18szt

DETAL5 - RABATA WIELOGATUNKOWA

- Cal_Br - Calamagostis ;Trzcinnik krótkowlosy - 5szt/m^2 ; 8m^2 ; 40szt
- Per_B -Perovskia 'Blue Spire' ; Perovskia lobodlistna 5szt/m^2; 4m^2;20szt

DETAL 1

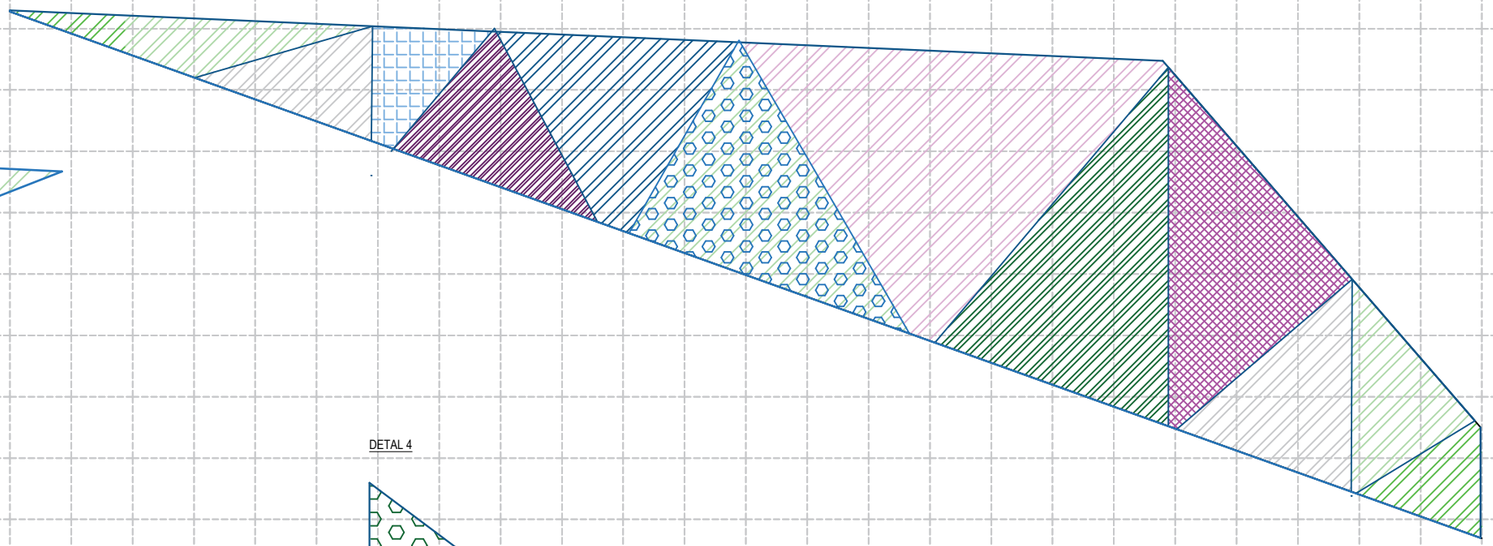

DETAL 2

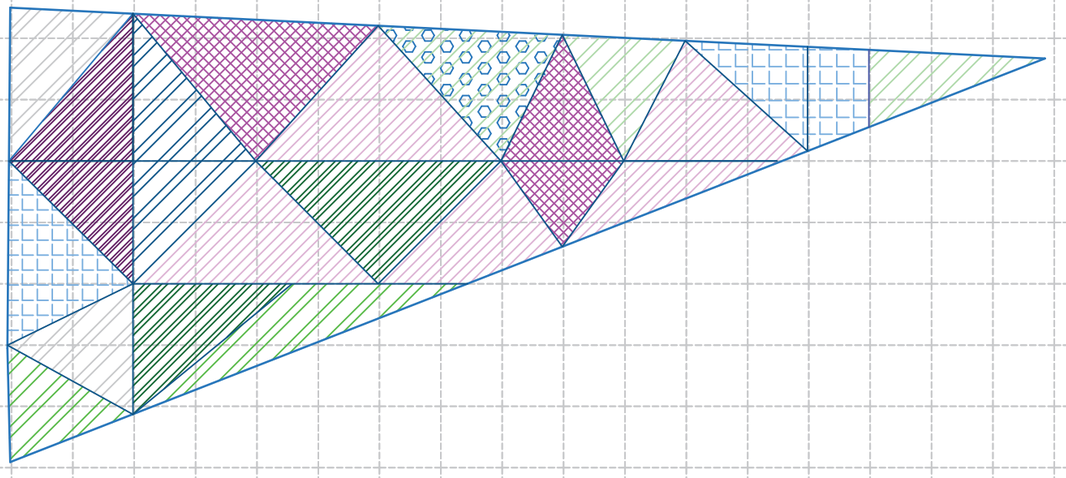

DETAL 3

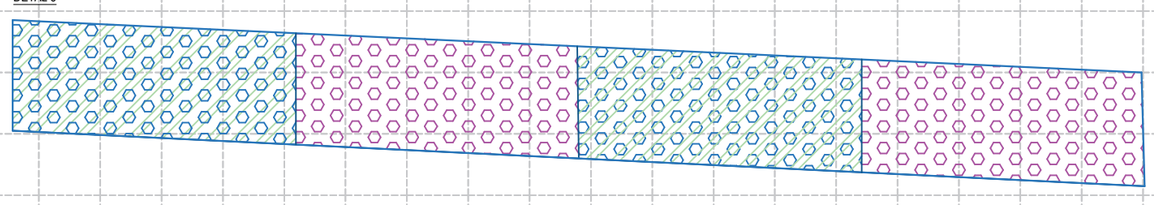

DETAL 4

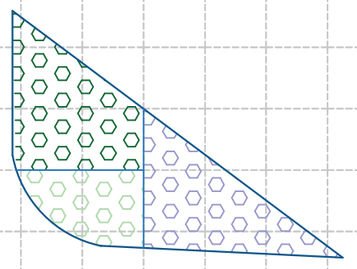

DETAL 5

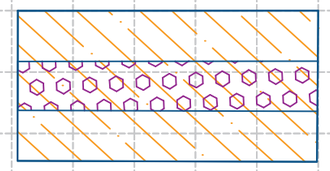

1. Projekt jest objęty prawami autorskimi i wszystkie informacje w nim zawarte stanowią własność autorów opracowania (Dz.U.94.24.83 z dnia 4.02.94 r.).
Projekt nie może być wykorzystany, kopiowany i modyfikowany w części lub całości bez pisemnej zgody jego autorów.

2. Wszystkie rysunki wraz z częścią opisową stanowią kompletną dokumentację projektową i nie należy rozpatrywać ich osobno.

3. Podane wymiary należy sprawdzać i korygować podczas prowadzenia robót; nie wymiarować z rysunku.

4. Projektant nie odpowiada za wszelkie niezgodności wynikajace z niedokładności materiałów projektowych i map (w tym przebiegu instalacji) oraz stan gleby na terenie inwestycji, obecność w podłożu gruzu, betonu, śmieci, karpin itp.

5. Wszelkie widoczne niezgodności lub błędy w projekcie należy zgłosić projektantowi przed przystąpieniem do prac realizacyjnych.

ZAKŁAD ZIELENI MIEJSKIEJ W KATOWICACH ul. Kościuszki 138, 40-523 Katowice			
NAZWA ZADANIA	Ochrona bioróżnorodności poprzez stworzenie systemu parków kieszonkowych w Katowicach		
NAZWA PARKU	ul. Piotrowicka; "Bajtel Garten"		
TYTUŁ RYSUNKU	PZT/PW		
PROJEKTANT	mgr inż. arch. kraj. Joanna Karcz		
NR LOKALIZACJI	SKALA 1:300	DATA grudzień 2025	NR RYSUNKU AK2