


Legenda:

- 1. Trawnik pow.176.70 m²,
obrzeże 50.16 mb,
 - 2. Ścieżka z kratą
wzmacniającą pow. 21.29 m²,
 - 3. Rabata pow. 14.60 m²,
obrzeże 17mb,
 - 4. Opaska żwirowa pow.22 m²,
obrzeże 23 mb,
 - 5. Rabata pow. 12.57 m²,
 - 6. Rabata pow. 14.60 m²,
 - 7. Rabata wokół istniejących drzew
pow. 1.16 m².
- Słupki / kantówki impregnowane
10x10 dł/2,4 mb - 6 szt

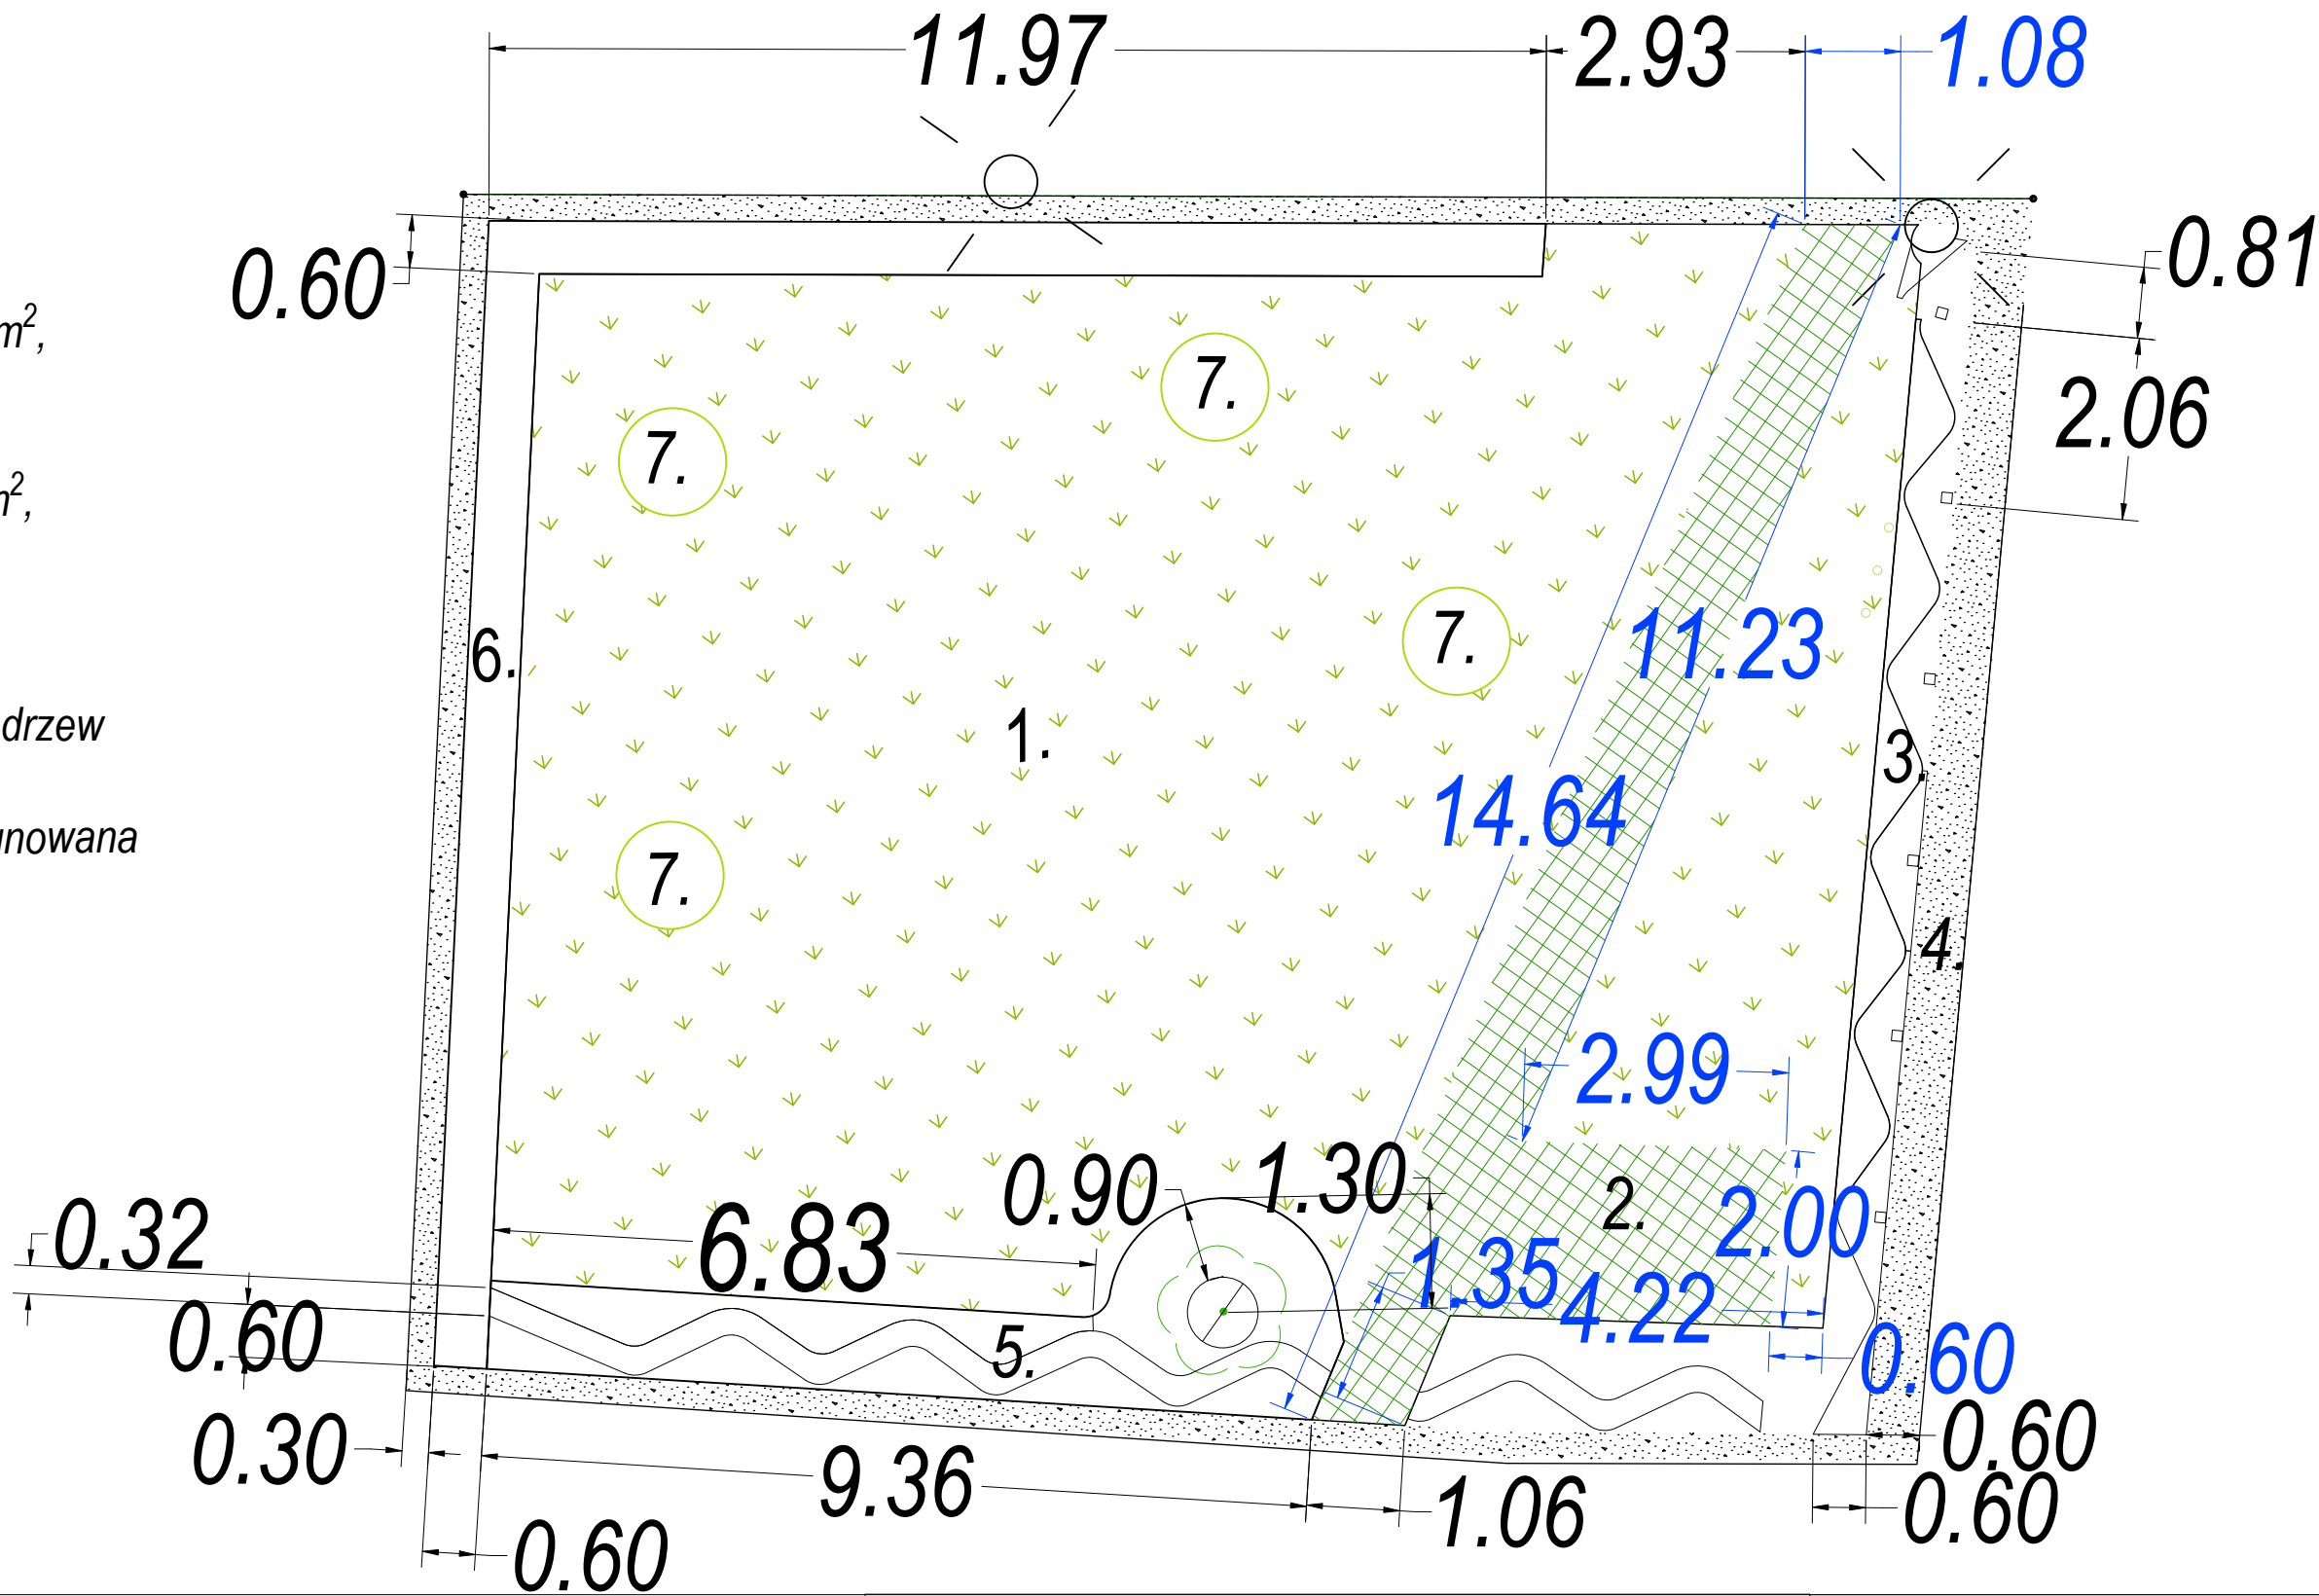

1. Projekt jest objęty prawami autorskimi i wszystkie informacje w nim zawarte stanowią własność autorów opracowania (Dz.U.94.24.83 z dnia 4.02.94 r.). Projekt nie może być wykorzystany, kopiowany i modyfikowany w części lub całości bez pisemnej zgody jego autorów.
2. Wszystkie rysunki wraz z częścią opisową stanowią kompletną dokumentację projektową i nie należy rozpatrywać ich osobno.
3. Podane wymiary należy sprawdzać i korygować podczas prowadzenia robót; nie wymiarować z rysunku.
4. Projektant nie odpowiada za wszelkie niezgodności wynikające z niedokładności materiałów projektowych i map (w tym przebiegu instalacji) oraz stan gleby na terenie inwestycji, obecność w podłożu gruzu, betonu, śmieci, karpin itp.
5. Wszelkie widoczne niezgodności lub błędy w projekcie należy zgłosić projektantowi przed przystąpieniem do prac realizacyjnych.

ZAKŁAD ZIELENI MIEJSKIEJ W KATOWICACH ul. Kościuszki 138, 40-523 Katowice			
NAZWA ZADANIA	Ochrona bioróżnorodności poprzez stworzenie systemu parków kieszonkowych w Katowicach		
NAZWA PARKU	"Zielona enklawa na Gliwickiej"		
TYTUŁ RYSUNKU	Wymiarowanie		
PROJEKTANT	mgr inż. Aleksandra Karandys		
SKALA	DATA	NR RYSUNKU	
1 : 100	styczeń 2026	AK - 2	