


"PRZEBUDOWA, ROZBUDOWA, ZAMIANA SPOSOBU UŻYTKOWANIA PODDASZA NIEUŻYTKOWEGO NA CELE DYDAKTYCZNO-ZAJĘCIOWE BUDYNKU CENTRUM KULTURY SPORTU I PROMOCJI W PLEŚNEJ"

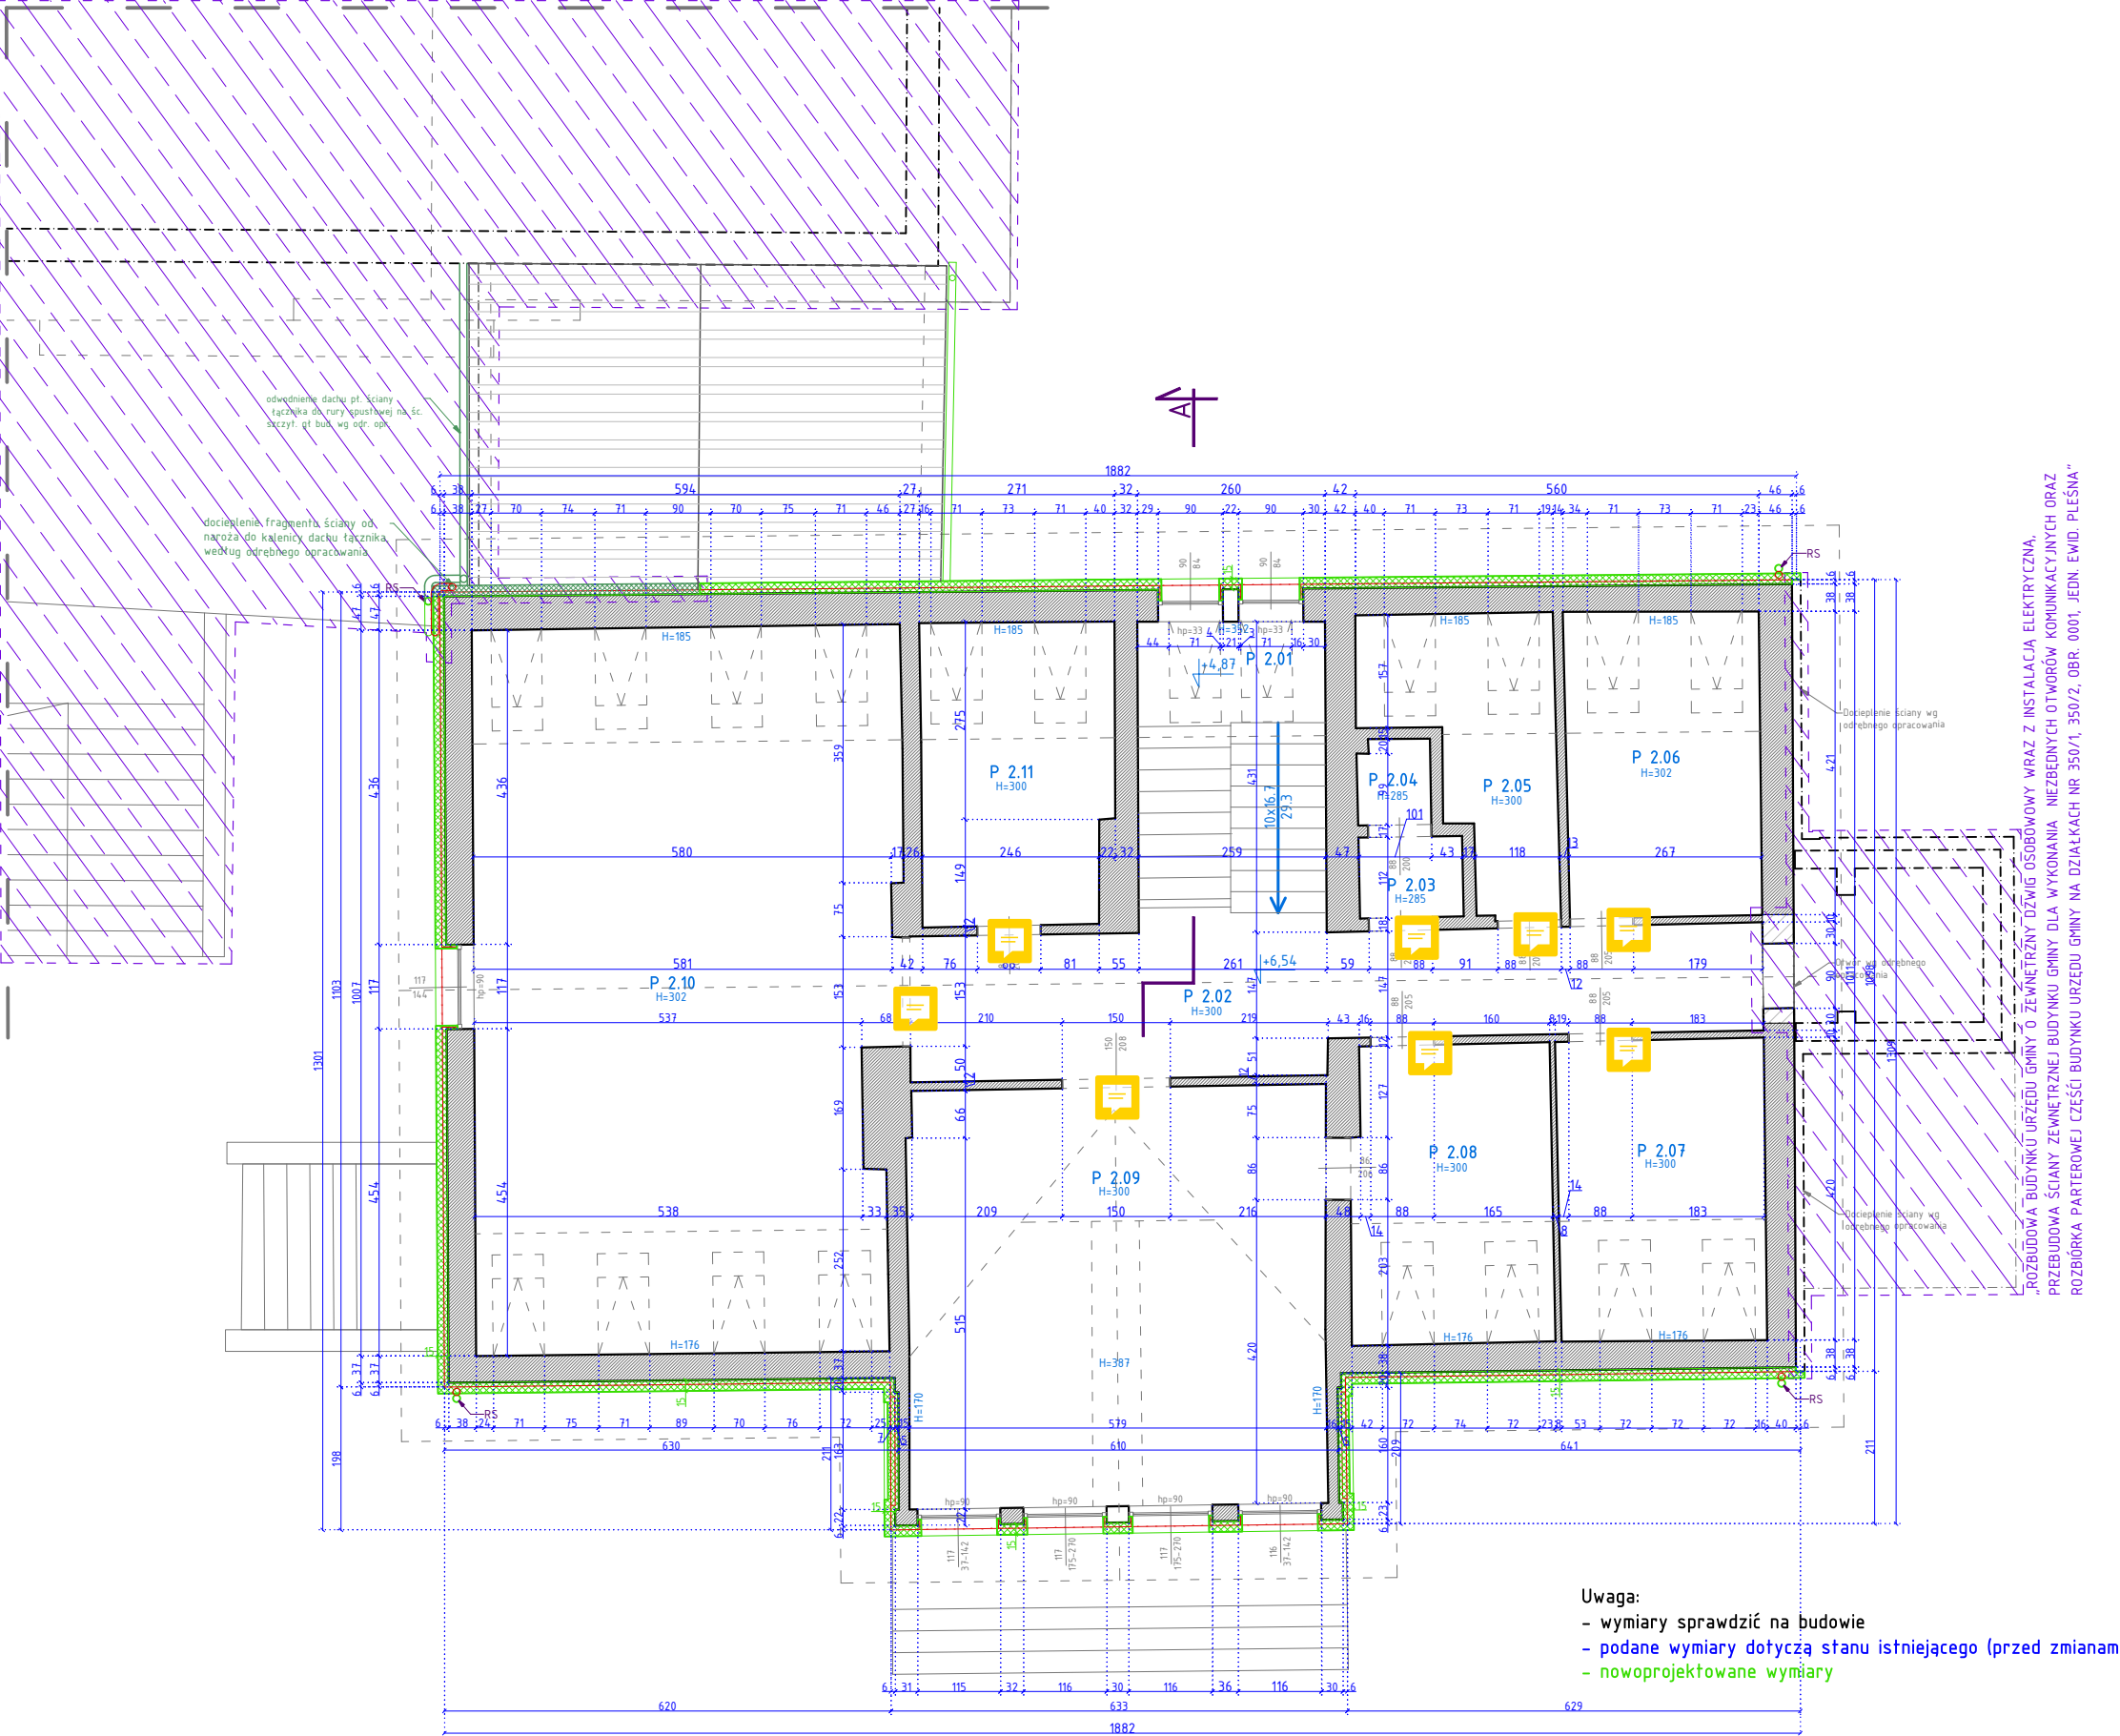

„ROZBUDOWA BUDYNKU URZĘDU GMINY O ZEWNĘTRZNY DZWIg OSOBOWY WRAZ Z INSTALACJĄ ELEKTRYCZNĄ, PRZEBUDOWA ŚCIANY ZEWNĘTRZNEJ BUDYNKU GMINY DLA WYKONANIA NIEZBĘDNYCH OTWORÓW KOMUNIKACYJNYCH ORAZ ROZBÓRKA PARTEROWEJ CZĘŚCI BUDYNKU URZĘDU GMINY NA DZIAŁKACH NR 350/1, 350/2, OBR. 0001, JEDN. EWD. PLEŚNA”

Zestawienie pomieszczeń		
Symbol	Nazwa pomieszczenia	Pow. netto [m <sup>2</sup> ]
P2.01	Klatka Schodowa	5,68
P2.02	Korytarz	20,64
P2.03	Łazienka	1,61
P2.04	Toaleta	1,18
P2.05	Pom. Gospodarcze	7,96
P2.06	Archiwum	11,41
P2.07	Pomieszczenie Biurowe	11,97
P2.08		11,45
P2.09		33,67
P2.10		58,32
P2.11		11,01
Suma powierzchni [m <sup>2</sup> ]		174,9

Uwaga:  
- wymiary sprawdzić na budowie  
- podane wymiary dotyczą stanu istniejącego (przed zmianami)  
- nowoprojektowane wymiary

Isniejący stan bez zmian

Nowoprojektowane zmiany

Stan z przed zmian

USŁUGI PROJEKTOWO-BUDOWLANE  
Wojciech Ignasik  
tel. 505 368 212  
e-mail: upb.wignasik@gmail.com

TEMAT:

Poprawa efektywności energetycznej budynku Urzędu Gminy w Pleśnej

LOKALIZACJA:

Miejscowość: Pleśna  
IDE: 121604\_2.0001.350/1  
IDE: 121604\_2.0001.350/2

A-4  
Nr rys.

BRANŻA:

Architektura

RYSUNEK:

Rzut poddasza

Opracowali:

Data: Maj 2023

mgr inż. arch. Małta Błaszczuk-Wietrzny  
upr. bud. w spec. arch. do proj. bez ogr. nr MPOIA/059/2013

mgr inż. Wojciech Ignasik

skala 1:100