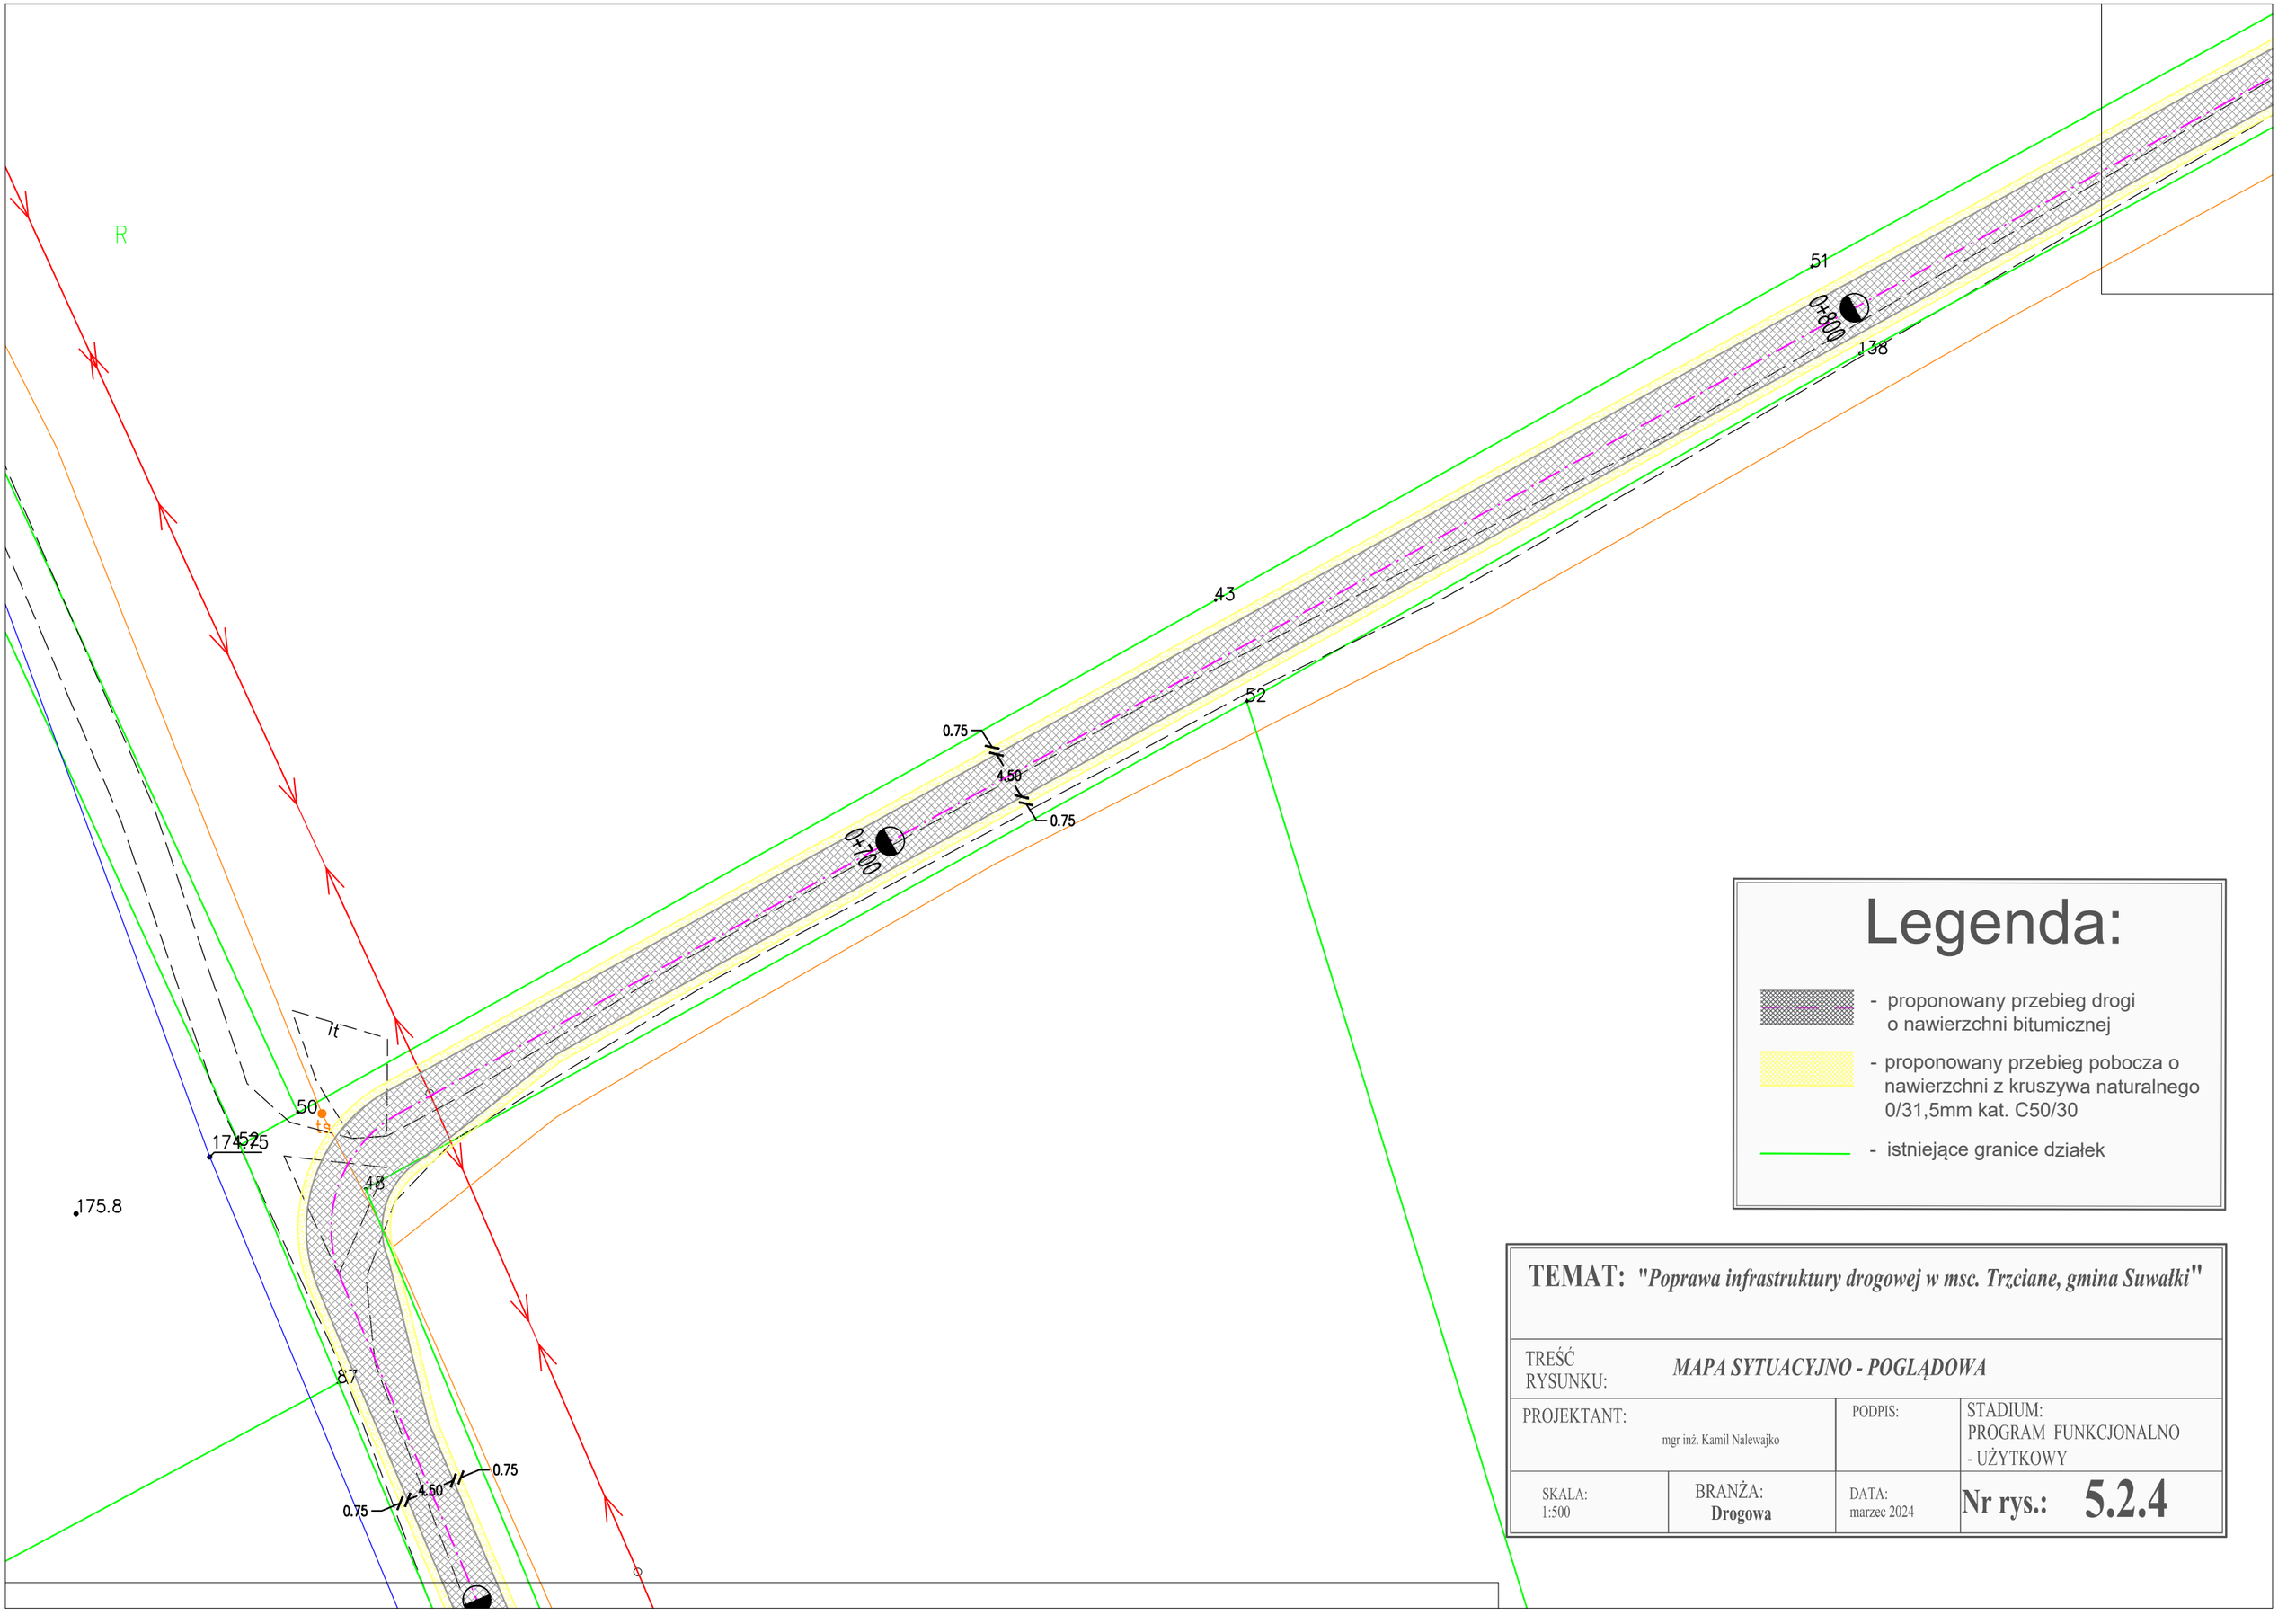

Legenda:

- proponowany przebieg drogi o nawierzchni bitumicznej
- proponowany przebieg pobocza o nawierzchni z kruszywa naturalnego 0/31,5mm kat. C50/30
- istniejące granice działek

TEMAT: *"Poprawa infrastruktury drogowej w msc. Trzciane, gmina Suwałki"*

TREŚĆ RYSUNKU: *MAPA SYTUACYJNO - POGLĄDOWA*			
PROJEKTANT: mgr inż. Kamil Nalewajko		PODPIS:	STADIUM: PROGRAM FUNKCJONALNO - UŻYTKOWY
SKALA: 1:500	BRANŻA: **Drogowa**	DATA: marzec 2024	Nr rys.: **5.2.4**