


Przekrój normalny
skala 1:100

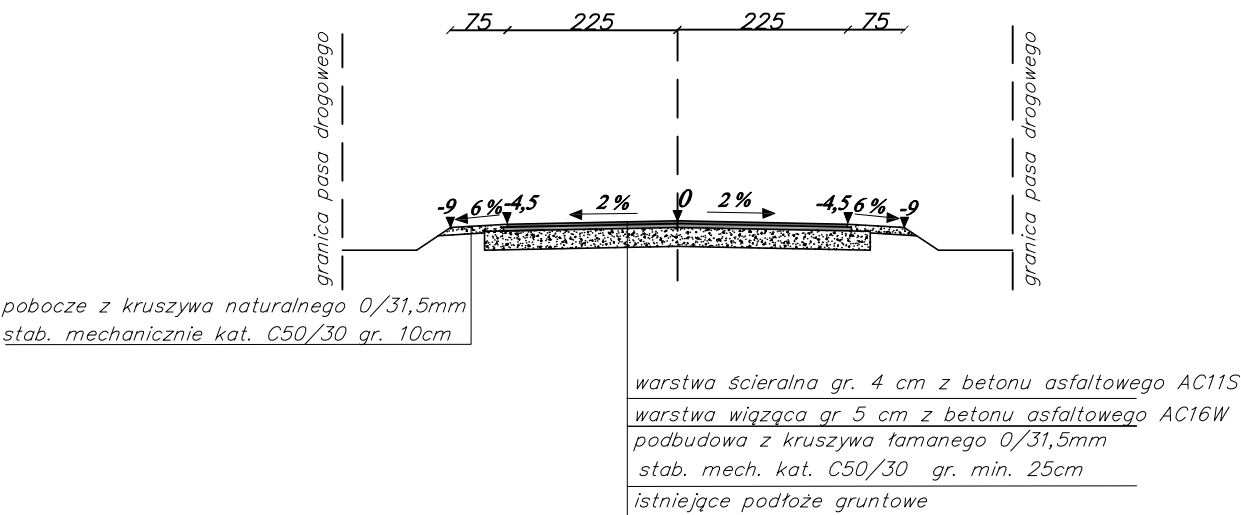

TEMAT: <i>Poprawa infrastruktury drogowej w msc. Trzciane, gmina Suwałki</i>		
TREŚĆ RYSUNKU: <i>PRZEKRÓJ NORMALNY</i>		
PROJEKTANT: <i>mgr inż. Kamil Nalewajko</i>	PODPIS:	STADIUM: <i>PFU</i>
BRANŻA: <i>Drogowa</i>	DATA <i>styczeń 2024</i>	Nr rys.: <i>5.3</i>