

KARTA

CMENTARZA

NR 11172



A 1. Miejscowość		6. Nazwa cmentarza [ew. nazwa dawna]		B 13. Najstarszy istniejący nagrobek [data]	15. Groby o znaczeniu historycznym lub osób szczególnie zasłużonych
ZIELENIEC		CMENTARZ KOMUNALNY		rok 1876	Nie występują
2. Gmina	pow. NAMYSŁÓWSKI	7. Cmentarz dawny	<input checked="" type="checkbox"/> tak	14. Istniejąca dokumentacja cmentarza i miejsce jej przechowywania.	
POKOJ		Cmentarz nowy (po 1945r.)	<input checked="" type="checkbox"/> x	Brak dokumentacji historycznej, została zniszczona w czasie wojny.	
3. Adres cmentarza		8. Data założenia		Plan aktualny	
ZIELENIEC		około 1700 roku		brak	
ul. Namysłowska					
4. Poprzednie nazwy miejscowości		9. Przynależność wyznaniowa:		Plan dawny	
GRINDORF		obecna - wielowyznaniowy		brak	
		dawna - wielowyznaniowy			
5. [INIK] czynny		10. Powierzchnia w ha:		Inne materiały archiwalne	
ew. podstawa zamknięcia		ogólna - <input type="text" value="0,68"/>		brak	
		wolna - <input type="text" value="0,40"/>			
11. Położenie cmentarza		16. Bibliografia			
Na płaskim terenie, przy drodze państwowej między zabudowaniami 92 i 93.					
12. Uwagi Ter. Org. Adm. Państwowej		17. Uwagi użytkownika			
Położenie zgodne z planem zagospodarowania przestrzennego.					

C¹⁰**Elementy cmentarza**

ILOSC

	Czy istnieją	Do XVIII w.	1 pot. XIX w.	2 pot. XIX w.	1 pot. XX w. (do 1945r)	2 pot. XX w.
Mur ogrodzeniowy	nie	-	-	-	-	-
Brama i-yl	nie	-	-	-	-	-
Kościół	nie	-	-	-	-	-
Kaplica i-el	nie	-	-	-	-	-
Dzwonnica	tak	-	-	-	-	-
wolnostojące	tak	-	182	124	163	176
Nagrobki: przyścienne	nie	-	-	-	-	-
płyty	tak	-	-	-	2	1
Mogiły	tak	-	-	-	-	1
Inne elementy studnia	tak	-	-	-	1	-

19. Ktore obiekty wpisane są do rejestru zabytków

żadne

Cmentarz 288/92 z 6.11.1992r

20. STARODRZEW	Ilość	Ø pnia w cm	Stan zdrowotny
lipa	2	60 cm	dobry
kasztanowiec	-	-	-
jesion	-	-	-
tuja [żywotnik]	4	10 cm	dobry

21. Czy na terenie cmentarza znajdują się zarejestrowane pomniki przyrody ew. aleje

nie

22. Ogólny stan zachowania zieleni na cmentarzu
dobry23. Charakter rozplanowania cmentarza
nieregularny

24. Czytelność układu cmentarza:

- całości przejrzysta

- kwater

- nagrobków i mogił

25. Ogólny stan zachowania cmentarza /nagrobków i drzewostan
dobry, kilka nagrobków zniszczonych.

26. Istniejące zagrożenia

brak

27. Wnioski w zakresie prac:

- porządkowych brak

- remontowych ogrodzenie

- konserwatorskich brak

28. Wnioski w zakresie niezbędnej dokumentacji:

- poszczególnych nagrobków nie

- ewidencji całości cmentarza nie

- studium historycznego nie


- ewentualnie dokum. projektowej nie

29. Inne uwagi służb konserwatorskich

30. Wypełnił:

Teresa Krysiak

Data: 03.05.85 r.

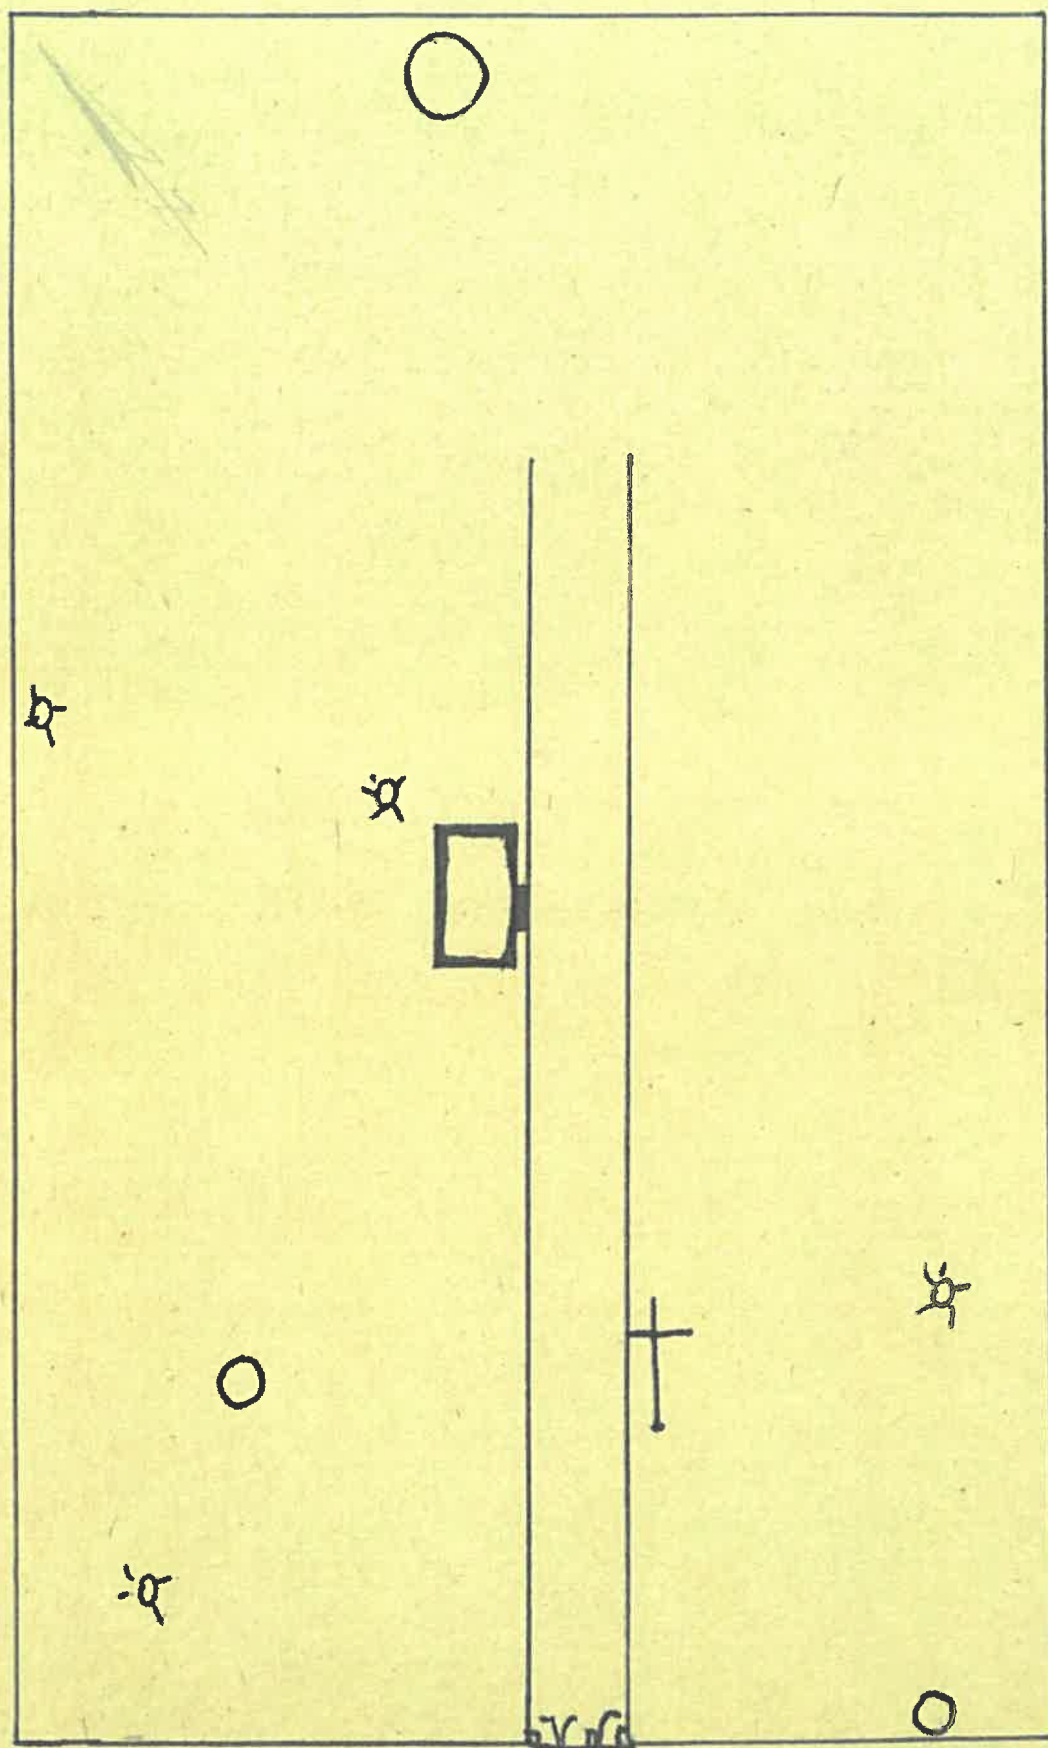

SKALA 1:500