


Przekrój konstrukcyjny

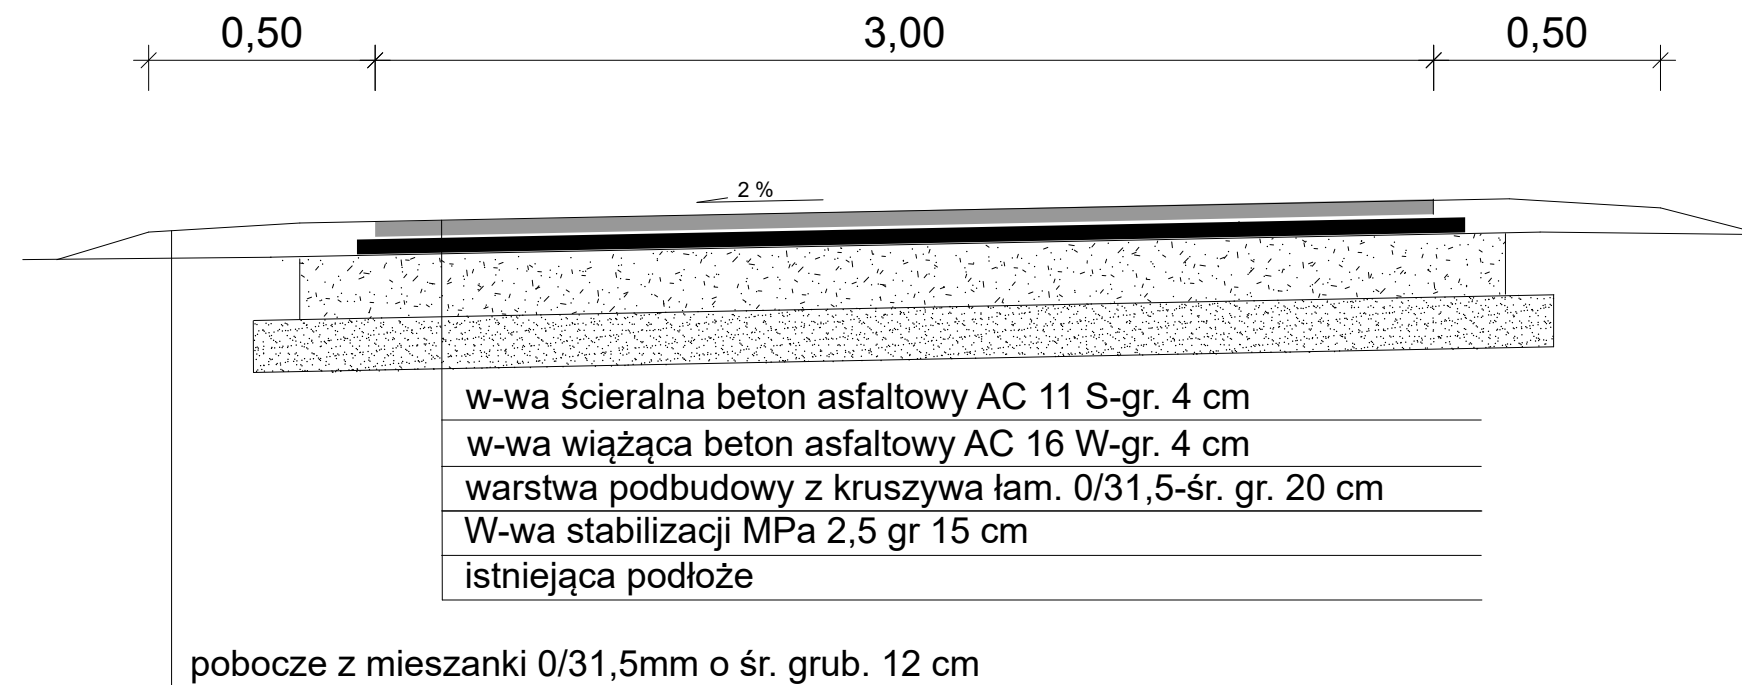

Inwestor:		Gmina Gryfów Śląski ul. Rynek 1 59-620 Gryfów Śląski	
Zamierzenie budowlane: „Przebudowa drogi dojazdowej do gruntów rolnych u Ubocz u działkach 282, 272/1, 279/3”			
Tytuł rysunku:		Nr rys.: 5	
PRZEKRÓJ			
Branża: DROGOWA			
Opracował:	Imię i nazwisko: mgr inż. Tadeusz Prochownik	Podpis:	Skala: 1:25
Sprawdził:	Imię i nazwisko:		Data: Marzec 2024