


# PROJEKT ŚLUZY SKALA 1:500

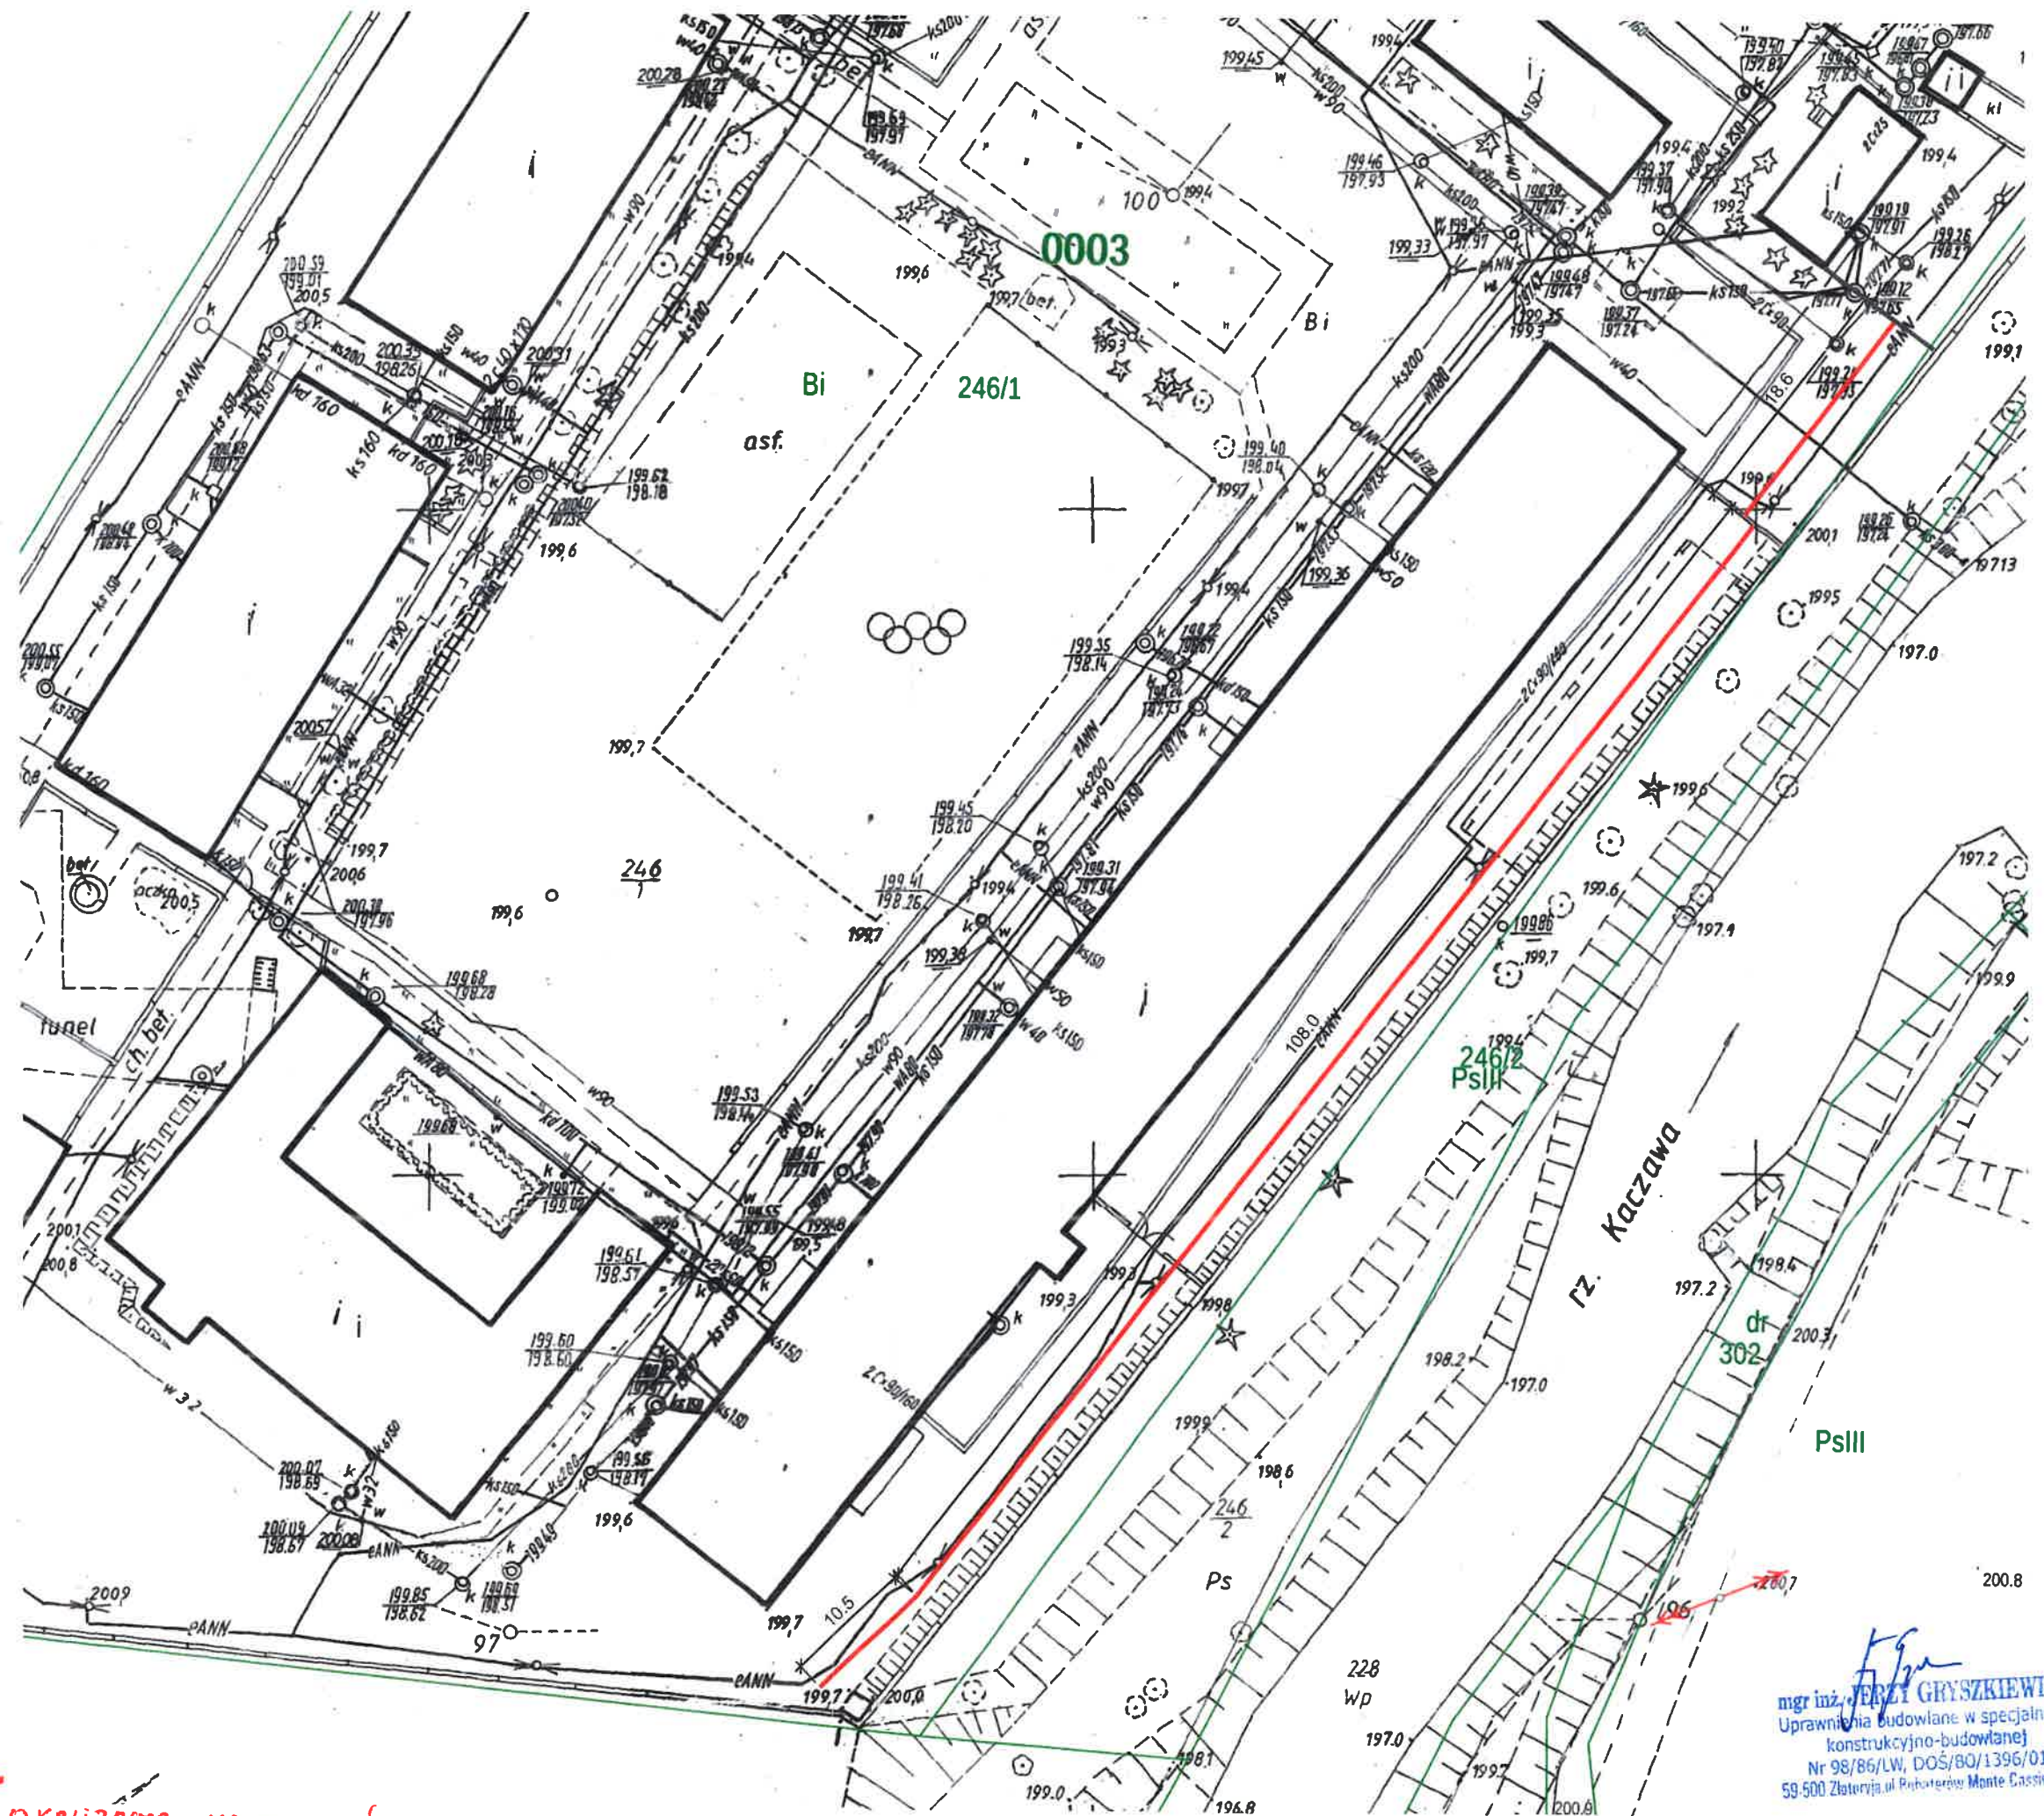

LOKALIZACJA MONTAŻU ŚLUZY  
WZDŁOŻ MURU OKALAJĄCEGO

mgr inż. JERZY GRYSZKIEWICZ  
Uprawnienia budowlane w specjalności  
konstrukcyjno-budowlanej  
Nr 98/86/LW, DOŚ/80/1396/01  
59-500 Złotoryja, ul. Rybaków Monte Cassino 10