


*Rysunek poglądowy przęsta śluzy
skala 1:20*

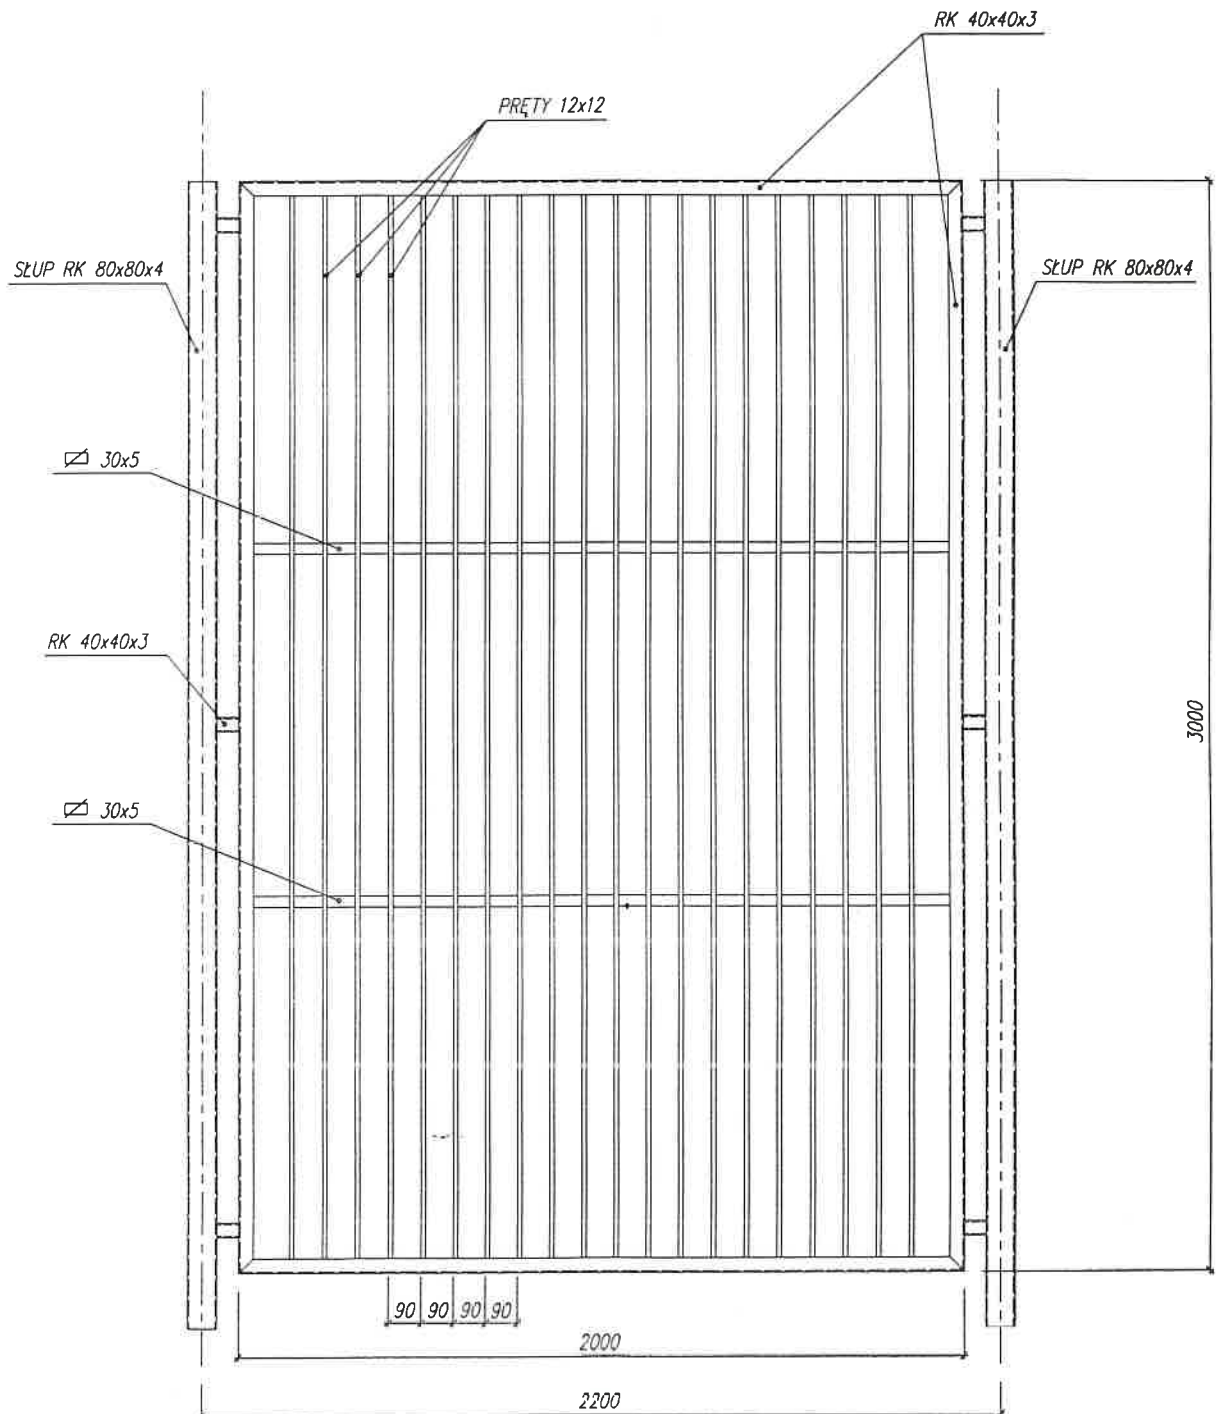

79/85
mgr inż. **JERZY GRYSZKIEWICZ**
Upewnienia budowlane w specjalności
konstrukcyjno-budowlanej
Nr 96/86/LW, DOŚ/BO/1396/01
59-500 Złotoryja, ul. Bohaterów Monte Cassino 10