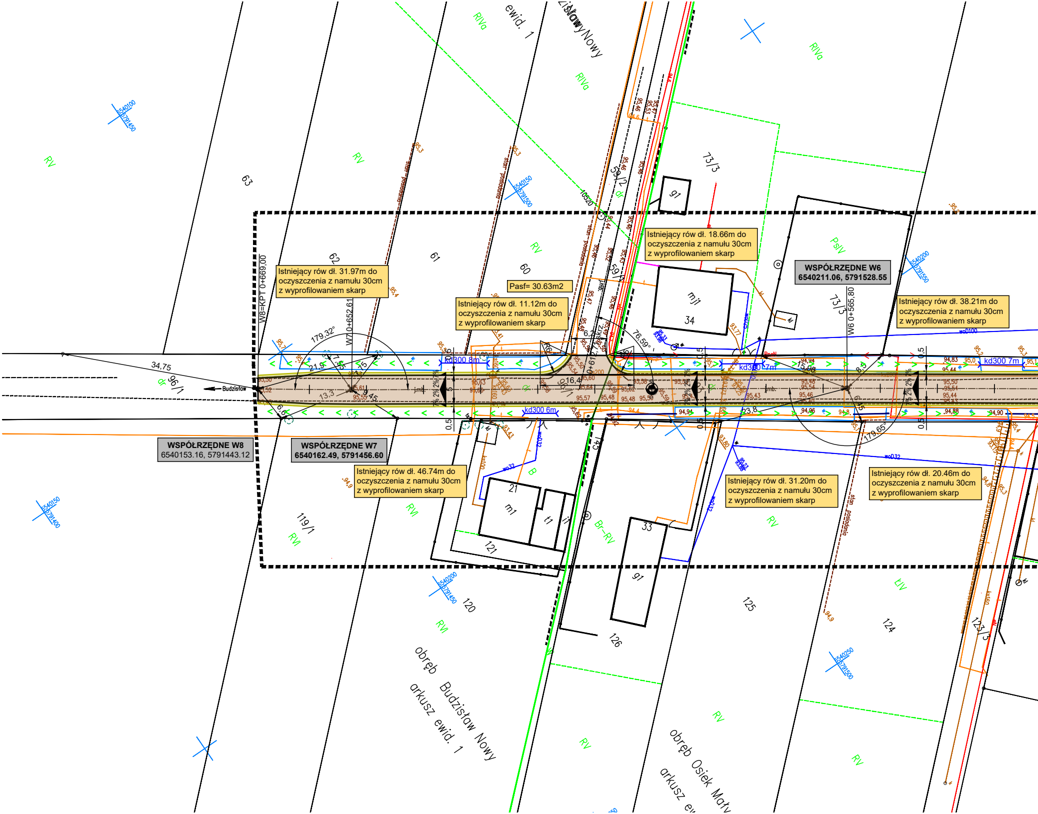

obręb Budzisław Nowy
arkusz ewid. 1
obręb Osiek Mały
arkusz ew
ewid. 1
Nowy
Budzisław
W8=KPT 0+669,00
W7 0+652,61
W6 0+565,80
kd300 8m
kd300 7m
kd300 6m
179,32°
76,59°
179,65°
34,75
21,9
13,3
16,4
15,96
23,8
mj
34
m1
21
t1
121
63
62
61
60
59/2
73/3
119/1
120
125
126
124
123/3
96/1
33
RV
RVI
RIVa
PsIV
Br-RV
ŁIV
B
dr
stan posiadania
jmb.
6540150
5791400
6540200
5791550
6540250
5791500

Istniejący rów dł. 31.97m do oczyszczenia z namułu 30cm z wyprofilowaniem skarp

Istniejący rów dł. 11.12m do oczyszczenia z namułu 30cm z wyprofilowaniem skarp

Pasf= 30.63m2

Istniejący rów dł. 18.66m do oczyszczenia z namułu 30cm z wyprofilowaniem skarp

WSPÓŁRZĘDNE W6
6540211.06, 5791528.55

Istniejący rów dł. 38.21m do oczyszczenia z namułu 30cm z wyprofilowaniem skarp

WSPÓŁRZĘDNE W8
6540153.16, 5791443.12

WSPÓŁRZĘDNE W7
6540162.49, 5791456.60

Istniejący rów dł. 46.74m do oczyszczenia z namułu 30cm z wyprofilowaniem skarp

Istniejący rów dł. 31.20m do oczyszczenia z namułu 30cm z wyprofilowaniem skarp

Istniejący rów dł. 20.46m do oczyszczenia z namułu 30cm z wyprofilowaniem skarp

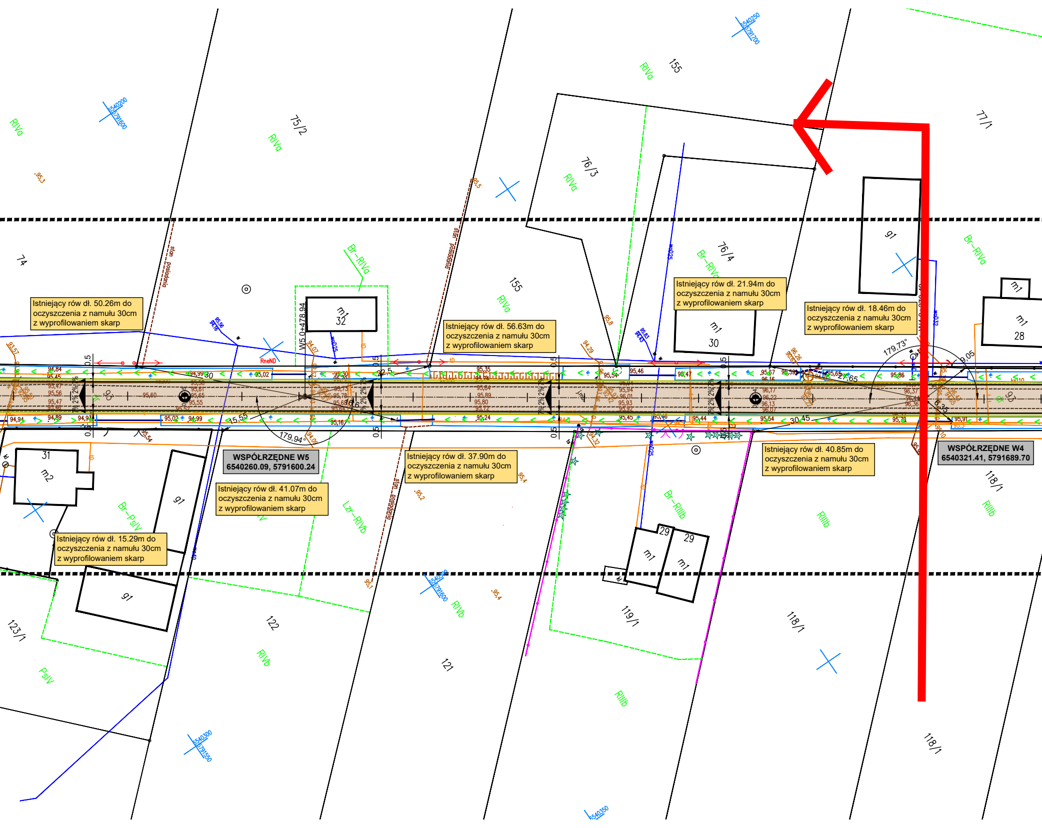
RIVa
75/2
RIVa
155
RIVa
76/3
77/1
74
155
RIVa
Br–RIVa
76/4
Br–RIVa
Br–RIVa
stan posiadania
stan posiadania
W5 0+478.94
m1
32
m1
30
g1
m1
28
m1
31
m2
g1
g1
Br–PsIV
Lzr–RIVb
Br–RIIIb
RIIIb
RIIIb
118/1
29
29
m1
m1
123/1
122
RIVb
PsIV
121
RIVb
119/1
118/1
RIIIb
118/1
RneND
15.55
179,94°
179,73°
22.5
27.65
30.45
9.05
0.5
95,3
95,5
95,8
95,2
95,4
95,1
95,4
6540200 5791600
6540250 5791700
6540300 5791550
6540300 5791600
6540350

Istniejący rów dł. 50.26m do oczyszczenia z namułu 30cm z wyprofilowaniem skarp

Istniejący rów dł. 56.63m do oczyszczenia z namułu 30cm z wyprofilowaniem skarp

Istniejący rów dł. 21.94m do oczyszczenia z namułu 30cm z wyprofilowaniem skarp

Istniejący rów dł. 18.46m do oczyszczenia z namułu 30cm z wyprofilowaniem skarp

WSPÓŁRZĘDNE W5
6540260.09, 5791600.24

Istniejący rów dł. 37.90m do oczyszczenia z namułu 30cm z wyprofilowaniem skarp

Istniejący rów dł. 40.85m do oczyszczenia z namułu 30cm z wyprofilowaniem skarp

WSPÓŁRZĘDNE W4
6540321.41, 5791689.70

Istniejący rów dł. 41.07m do oczyszczenia z namułu 30cm z wyprofilowaniem skarp

Istniejący rów dł. 15.29m do oczyszczenia z namułu 30cm z wyprofilowaniem skarp

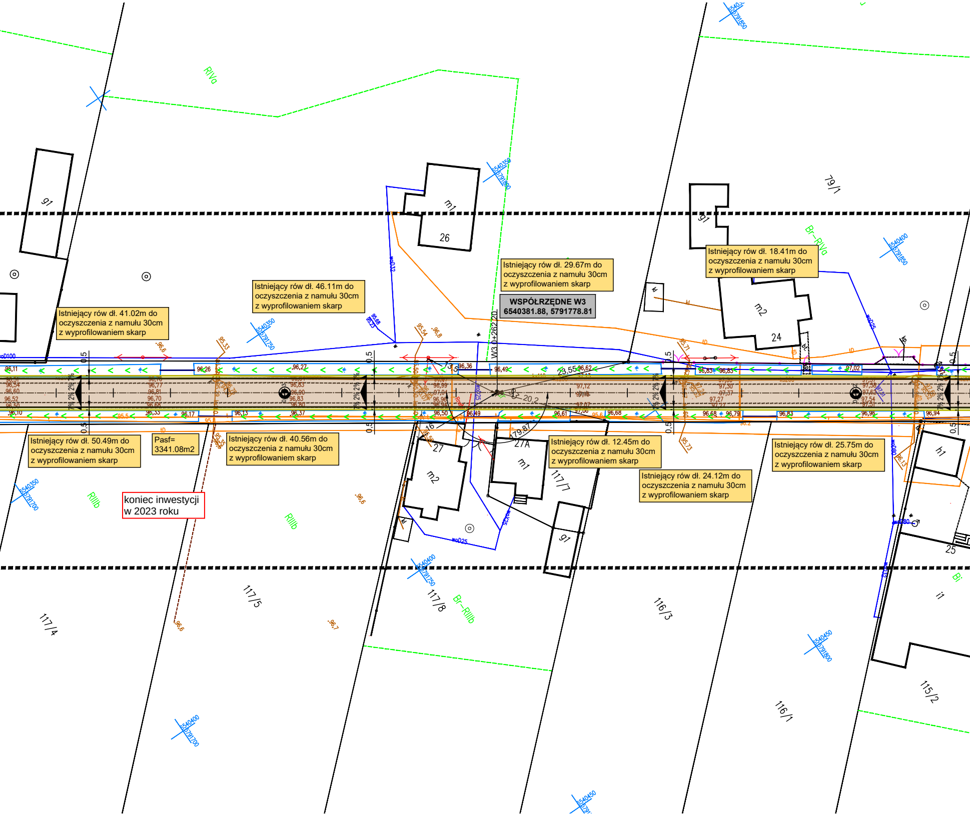

Istniejący rów dł. 41.02m do oczyszczenia z namułu 30cm z wyprofilowaniem skarp

Istniejący rów dł. 46.11m do oczyszczenia z namułu 30cm z wyprofilowaniem skarp

Istniejący rów dł. 29.67m do oczyszczenia z namułu 30cm z wyprofilowaniem skarp

WSPÓŁRZĘDNE W3
6540381.88, 5791778.81

Istniejący rów dł. 18.41m do oczyszczenia z namułu 30cm z wyprofilowaniem skarp

Istniejący rów dł. 50.49m do oczyszczenia z namułu 30cm z wyprofilowaniem skarp

Pasf=
3341.08m2

Istniejący rów dł. 40.56m do oczyszczenia z namułu 30cm z wyprofilowaniem skarp

Istniejący rów dł. 12.45m do oczyszczenia z namułu 30cm z wyprofilowaniem skarp

Istniejący rów dł. 24.12m do oczyszczenia z namułu 30cm z wyprofilowaniem skarp

Istniejący rów dł. 25.75m do oczyszczenia z namułu 30cm z wyprofilowaniem skarp

koniec inwestycji
w 2023 roku

RIVa
Br-RIVa
RIIIb
Br-RIIIb
Bi
gi
mi
m1
m2
h1
i1
26
24
27
27A
25
79/1
117/4
117/5
117/8
117/7
116/3
116/1
115/2
W3 0+262.20
23.55
20.2
179.87
16
13
0.5
2%
7%
96,11
96,26
96,27
96,36
96,49
96,62
96,83
97,02
96,10
96,17
96,13
96,37
96,50
96,49
96,61
96,68
96,79
96,83
96,96
96,94
95,33
95,54
96,8
95,71
95,73
96,6
96,7
96,13
wo032
wo025
wo100
wo080
6540350 5791750
6540350 5791800
6540400 5791850
6540350 5791700
6540400 5791750
6540400 5791700
6540450 5791800
6540450 5791850

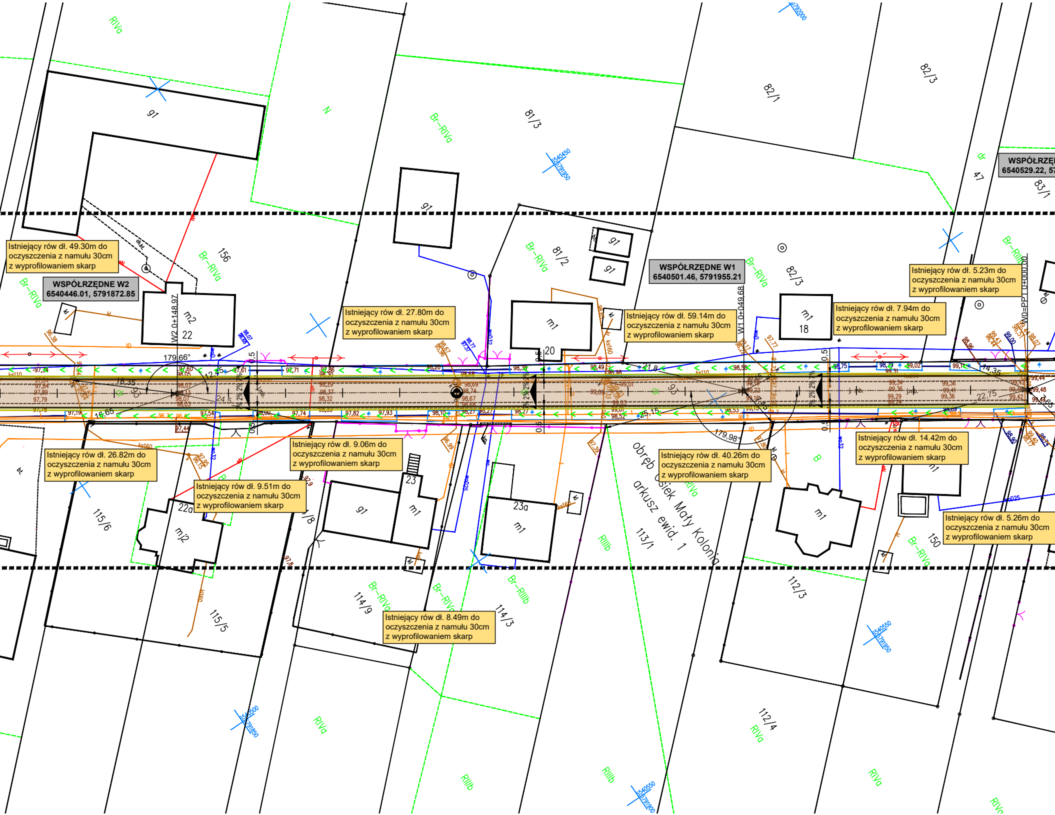

91
91
81/3
82/1
82/3
81/2
82/3
47
83/1
156
m2
22
m1
20
m1
18
115/6
115/5
22a
mj2
23
m1
23a
m1
91
m1
114/9
114/3
113/1
112/3
112/4
150
obręb Osiek Mały Kolonia
arkusz ewid. 1
W2 0+148.97
W1 0+049.68
W0=PPT 0+000.00
179,66°
179,98°
18,35
16,65
21,8
25,15
14,35
22,75
RIVa
Br-RIVa
RIIIb
Br-RIIIb
N
dr
B
bt.
kl
ks110
ks160

Istniejący rów dł. 49.30m do oczyszczenia z namułu 30cm z wyprofilowaniem skarp

WSPÓŁRZĘDNE W2
6540446.01, 5791872.85

Istniejący rów dł. 27.80m do oczyszczenia z namułu 30cm z wyprofilowaniem skarp

WSPÓŁRZĘDNE W1
6540501.46, 5791955.21

Istniejący rów dł. 59.14m do oczyszczenia z namułu 30cm z wyprofilowaniem skarp

Istniejący rów dł. 7.94m do oczyszczenia z namułu 30cm z wyprofilowaniem skarp

Istniejący rów dł. 5.23m do oczyszczenia z namułu 30cm z wyprofilowaniem skarp

WSPÓŁRZĘ
6540529.22, 57

Istniejący rów dł. 26.82m do oczyszczenia z namułu 30cm z wyprofilowaniem skarp

Istniejący rów dł. 9.06m do oczyszczenia z namułu 30cm z wyprofilowaniem skarp

Istniejący rów dł. 9.51m do oczyszczenia z namułu 30cm z wyprofilowaniem skarp

Istniejący rów dł. 40.26m do oczyszczenia z namułu 30cm z wyprofilowaniem skarp

Istniejący rów dł. 14.42m do oczyszczenia z namułu 30cm z wyprofilowaniem skarp

Istniejący rów dł. 5.26m do oczyszczenia z namułu 30cm z wyprofilowaniem skarp

Istniejący rów dł. 8.49m do oczyszczenia z namułu 30cm z wyprofilowaniem skarp

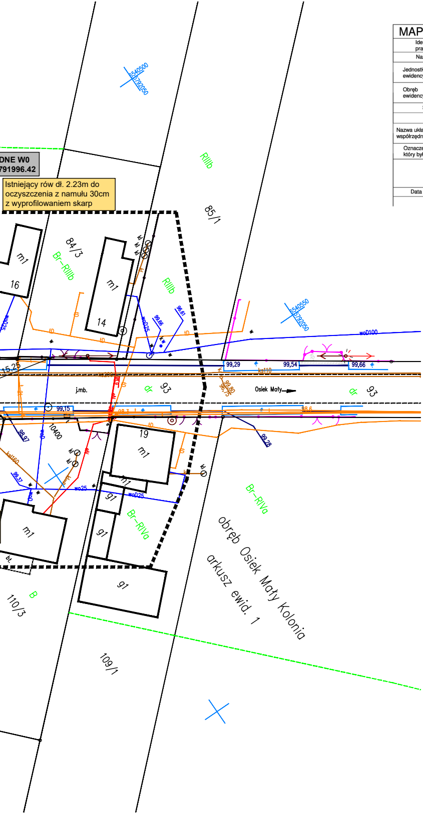
DNE W0
791996.42
6540500
5792050
6540550
5792050
RIIIb
Br-RIIIb
85/1
84/3
m1
16
14
19
91
woD100
woD25
wo25
99,66
96,61
99,29
99,54
99,66
99,15
98,97
98,37
99,28
98,6
99,80
96,75
ks110
ksII160
10400
15,25
j.mb.
dr
93
Osiek Mały
Br-RIVa
B
110/3
109/1
obręb Osiek Mały Kolonia
arkusz ewid. 1

Istniejący rów dł. 2.23m do
oczyszczenia z namułu 30cm
z wyprofilowaniem skarp

ARKUSZ 1

MAPA DO CELÓW PROJEKTOWYCH

Identyfikator zgłoszenia pracy geodezyjnej		GK.6640.1504.2022
Nazwa miejscowości		**OSIEK MAŁY KOLONIA**
Jednostka ewidencyjna	Identyfikator	300910_2
	Nazwa	**Gmina Osiek Mały**
Obręb ewidencyjny	Identyfikator	**0018**
	Nazwa	**OSIEK MAŁY KOLONIA**
Skala mapy		1 : 500
Godło mapy		6.174.26.16.1.1 6.174.26.11.3.4 6.174.26.16.1.2
Nazwa układu współrzędnych	prostokątnych płaskich	PL - 2000
	układu wysokości	PL-KRON86-NH
Oznaczenie granic obszaru, który był przedmiotem aktualizacji		▬ ▬ ▬ ▬ ▬ ▬ ▬ ▬ ▬

Mapa do celów projektowych została
wykonana bez ustalenia obciążeń
służebnościami gruntowymi
w księdze wieczystej.

Data opracowania mapy	12.09.2022 r.

Poświadczam, że niniejszy dokument został oporacowany w wyniku prac geodezyjnych i kartograficznych, których rezultaty zawiera operat techniczny pozytywnie zweryfikowany. Jednocześnie informuję, że jestem świadomy odpowiedzialności karnej za złożenie fałszywego oświadczenia.

Identyfikator zgłoszenia prac geodezyjnych	**GK.6640.1504.2022**
Organ służby geodezyjnej, który otrzymał zgłoszenie	**Starosta Kolski**
Wykonawca prac geodezyjnych	Geodeta Uprawniony Włodzimierz Ziółkowski 62-600 Koło, ul. Kolejowa 82/34
Nr oraz data sporządzenia dokumentu zawierającego wynik pozytywnej weryfikacji	**Protokół Weryfikacji** **Nr 1 z dnia 26.09.2022 r.**
Imię i nazwisko oraz nr uprawnień zawodowych kierownika prac	Włodzimierz Ziółkowski Nr uprawnien 9146

Signature Not Verified

Dokument podpisany przez
Włodzimierz Ziółkowski
Data: 2022.11.04 09:17:56 CET

LEGENDA:

- ▭ - jezdnia i pobocze bitumiczne
- ▭ - opaska z kruszywa łamanego
- ── - przepusty drogowe
- < < - istniejące rowy do odmulenia

	P. P. B. H. PROMARK-BIS UL. BYDGOSKA 10/9 62-510 KONIN	
temat:	Przebudowa nawierzchni odcinka drogi powiatowej nr 3419P w m. Osiek Mały Kolonia	
lokalizacja:	Osiek Mały Kolonia, 62-613 Osiek Mały	
inwestor:	Powiat Kolski - Powiatowy Zarząd Dróg w Kole ul. Toruńska 200, 62-600 Koło	
rysunek:	PLAN ZAGOSPODAROWANIA TERENU	rys. nr: 3
branża:	DROGOWA	skala 1 : 500
stadium:	PROJEKT BUDOWLANY	data: 12.2022
projektant:	*mgr inż. janusz Stacherski UAN.8346/II/32/88* *Spec. konstrukcyjno-inżynieryjnej w zakr. drogi*	
sprawdzający:		
opracował:		