


1

TRUTNOWY- parking przy cmentarzu działka nr 247

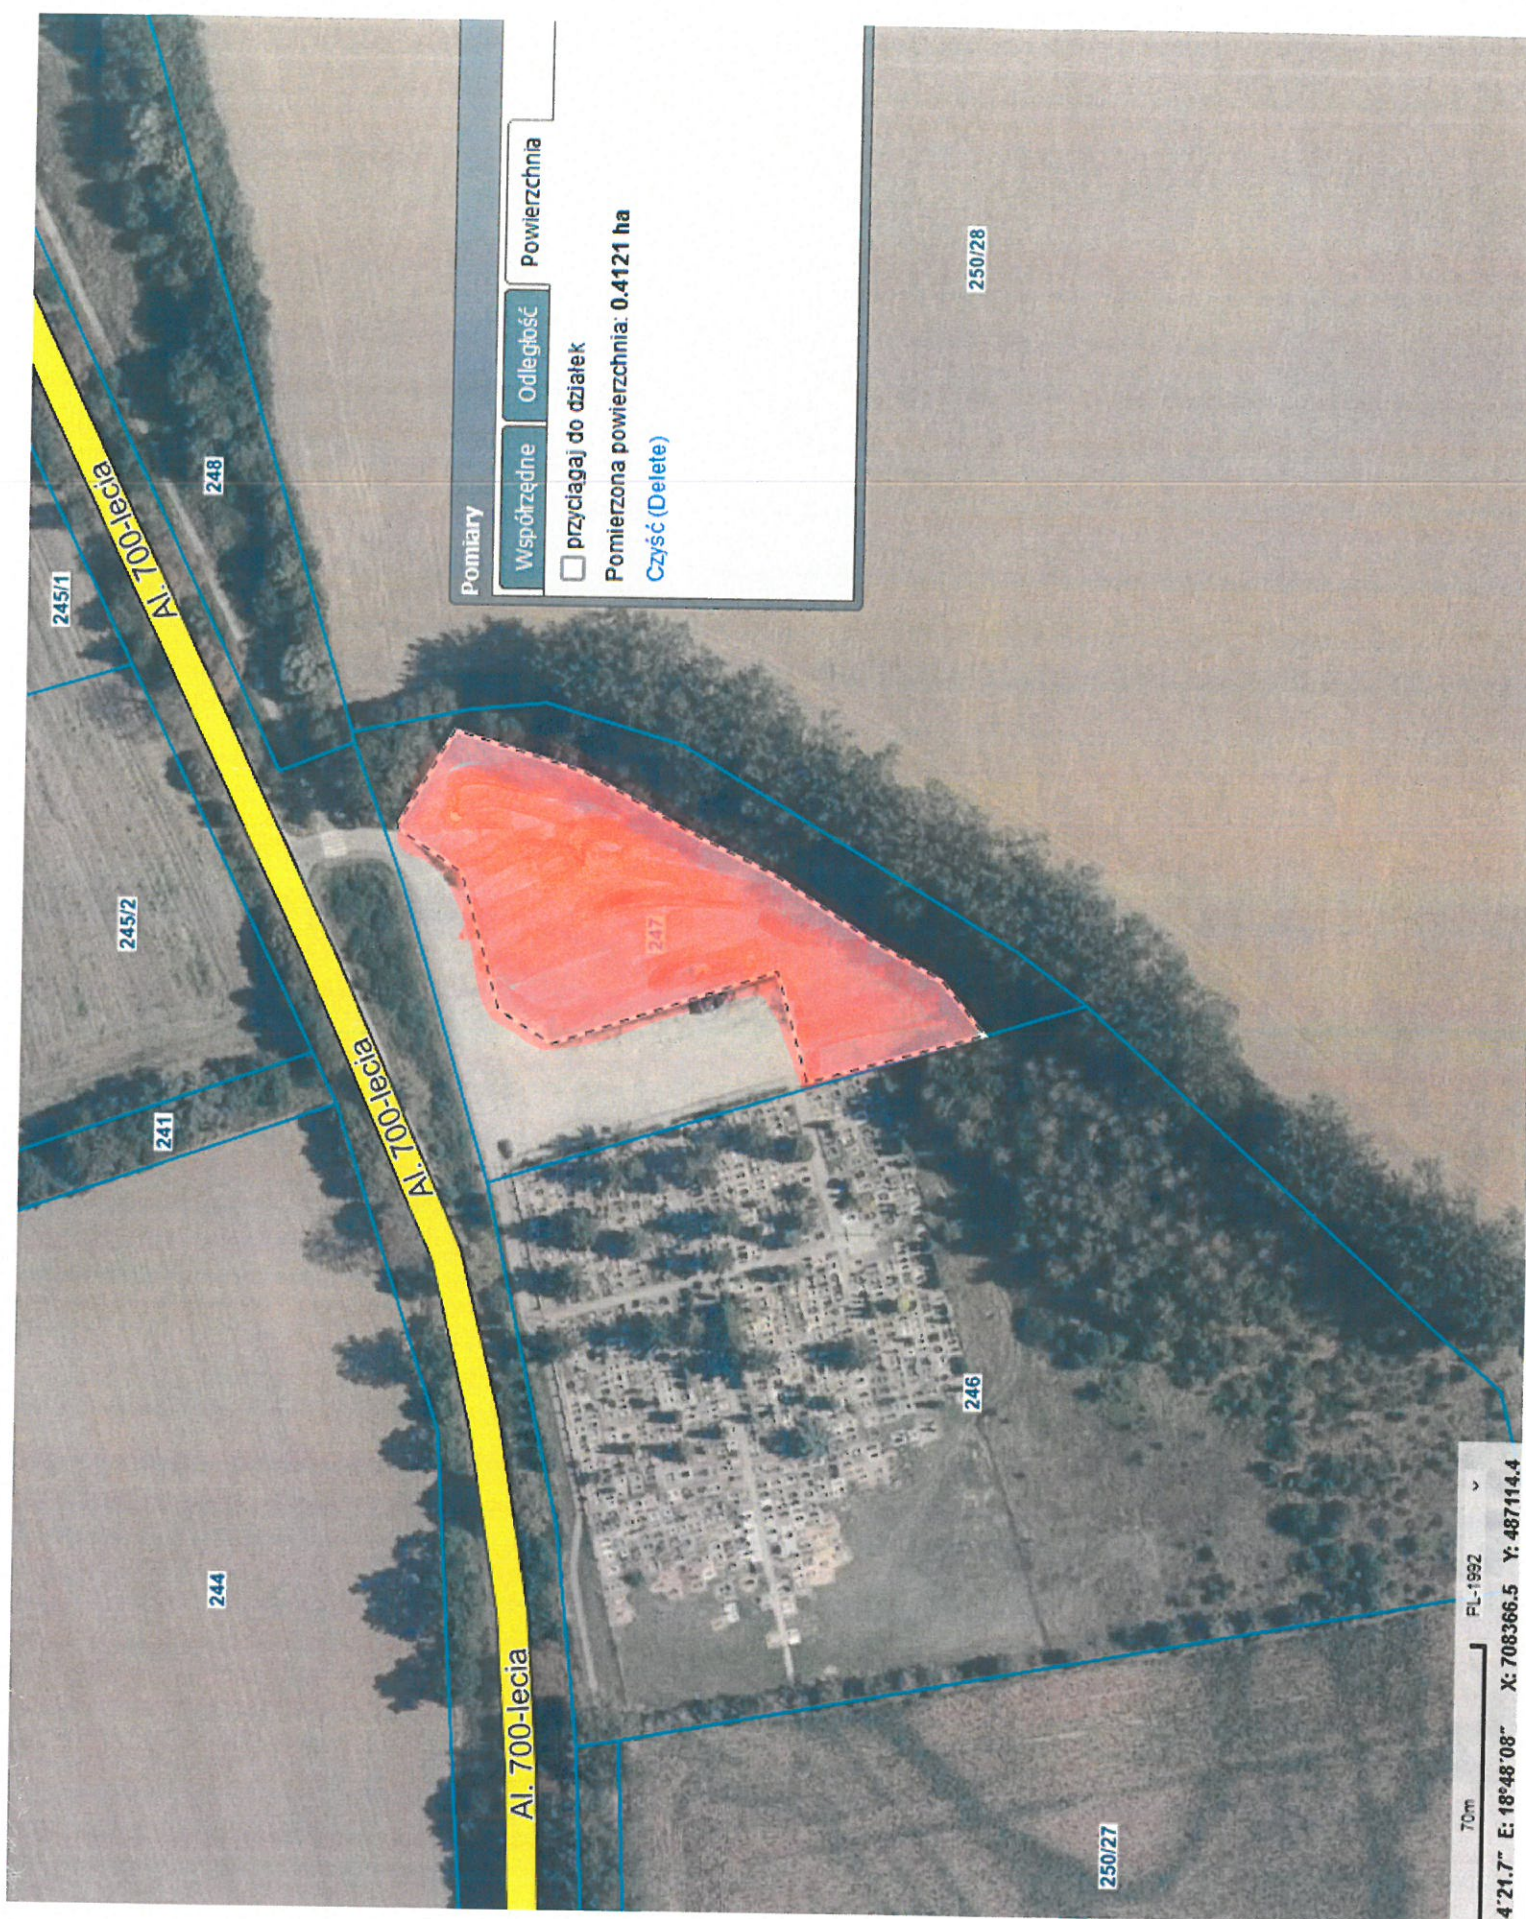

Pomiary

Współrzędne

Odległość

Powierzchnia


☐ przyciągaj do działek

Pomierzona powierzchnia: 0.4121 ha

[Czyść \(Delete\)](#)


2

TRUTNOWY- działka 248 wzdłuż chodnika przed cmentarzem + wjazd i wyjazd

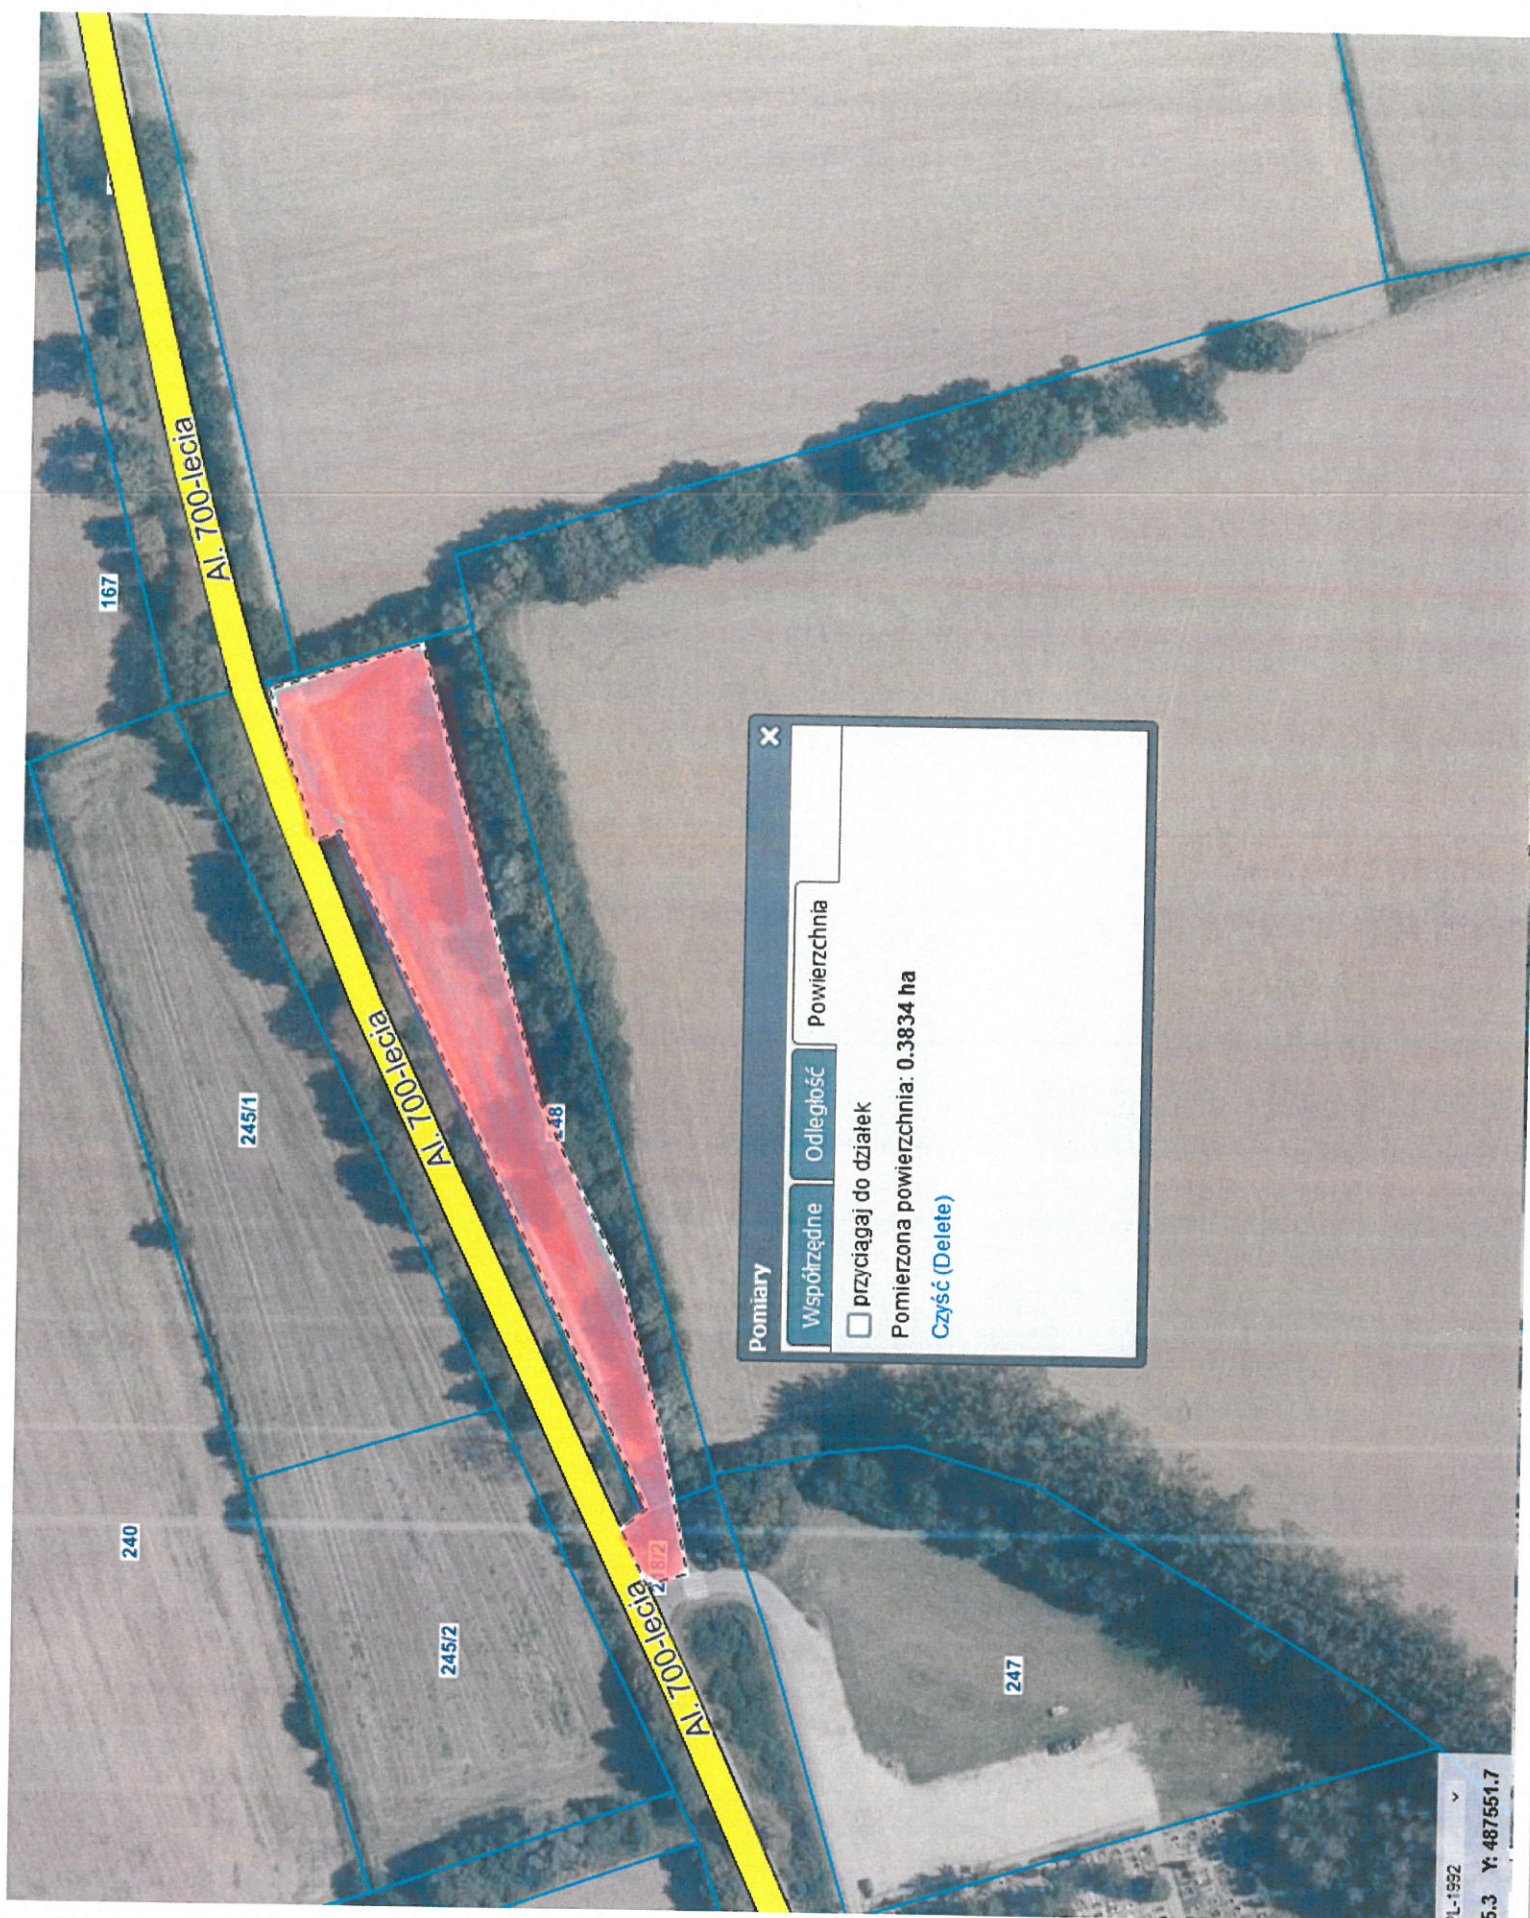




do Załącznika nr 2 do załącznika
ofertowego
2 x uśrednien, czerwiec

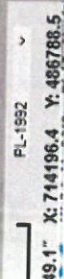

5

KIEZMARK- ul. Wałowa działka nr 45/14

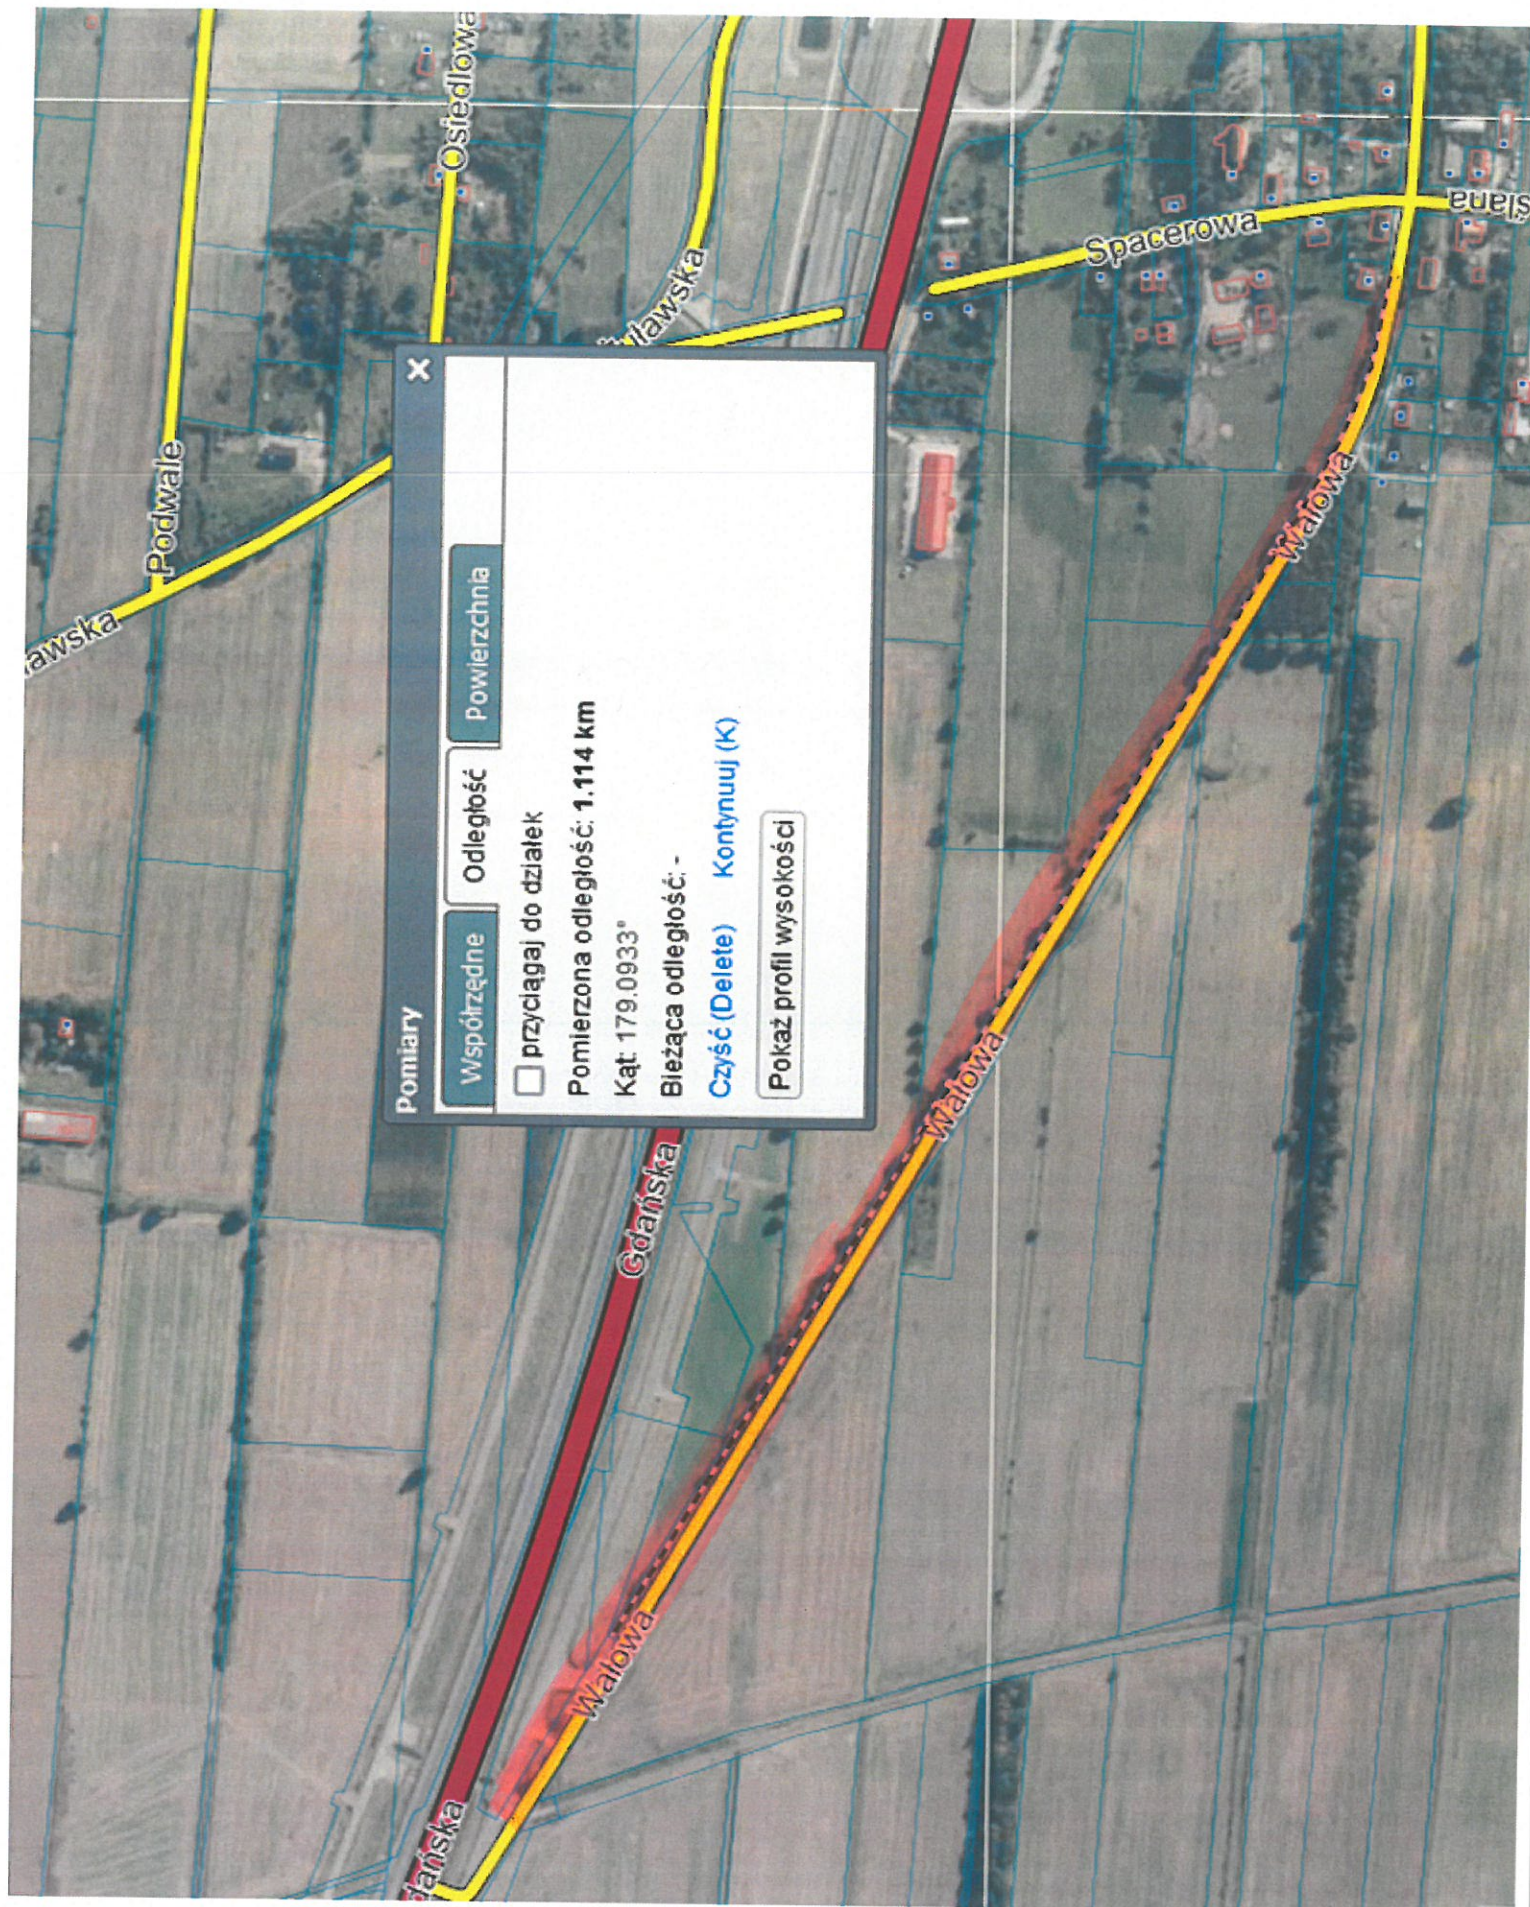


6

WOŃAWY- KOSZWAŁY- ul. Gdańska stara 7- prawa strona od parkingu do ul. Sosnowej

do Załącznika nr 2 do oferty

2 x czerwiec, Hzesien

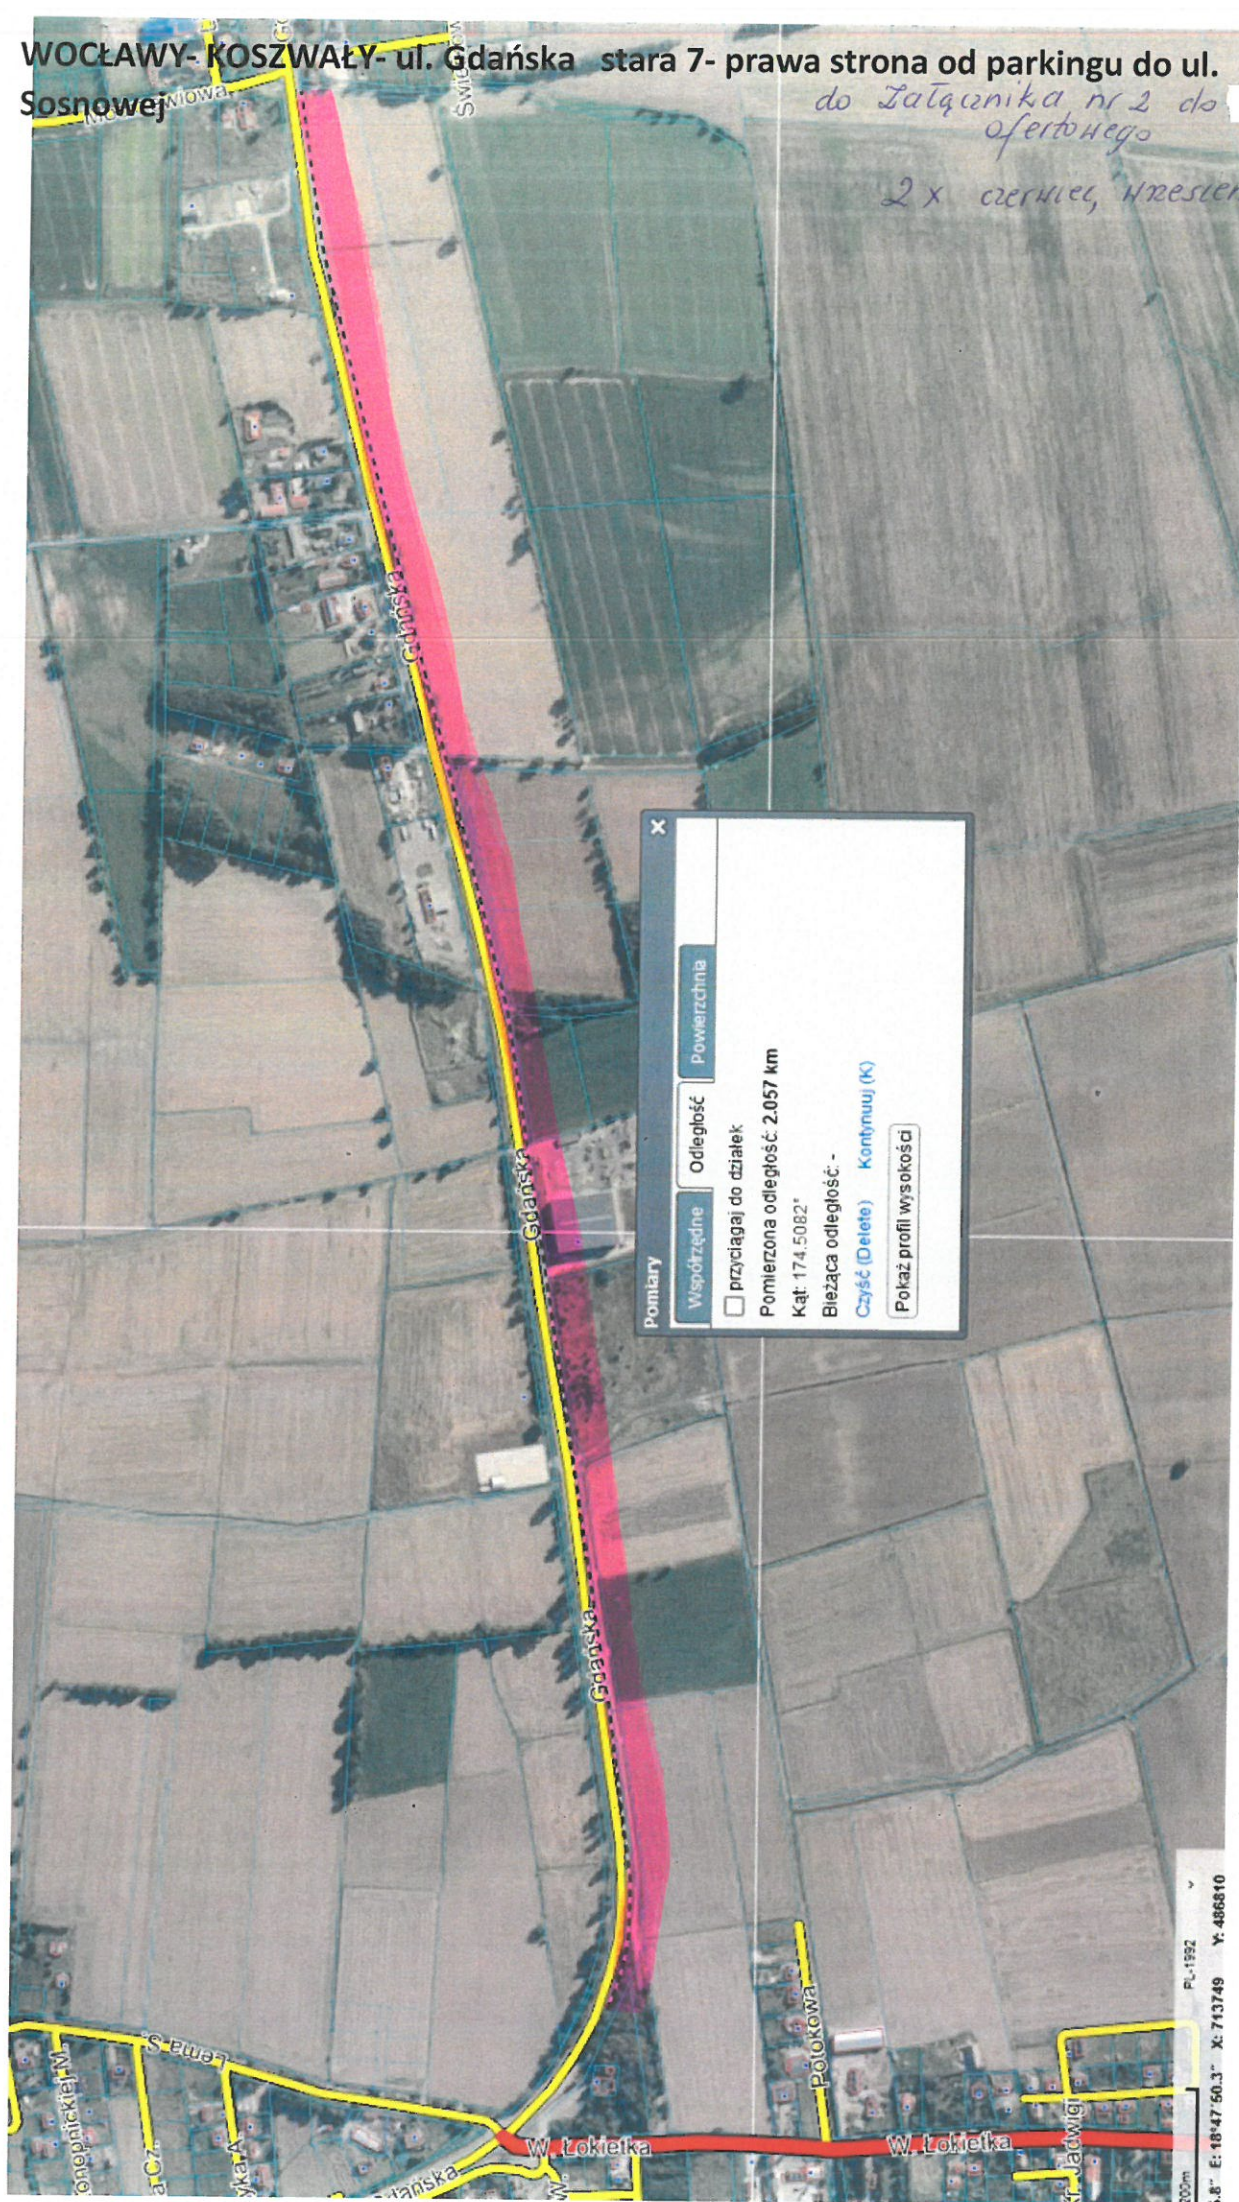

Pomiar

☐ Wzrost

☐ Odległość

☐ Powierzchnia

☐ przyciągaj do działek

Pomierzona odległość: 2.057 km

Kąt: 174.5082°

Bieżąca odległość: -


[Czyść \(Delete\)](#) [Kontynuuj \(K\)](#)

[Pokaż profil wysokości](#)

200m
5.8° E: 18°47'50.3" X: 743749 Y: 486810
PL-1552

7

2 x szerokość, 4000cm

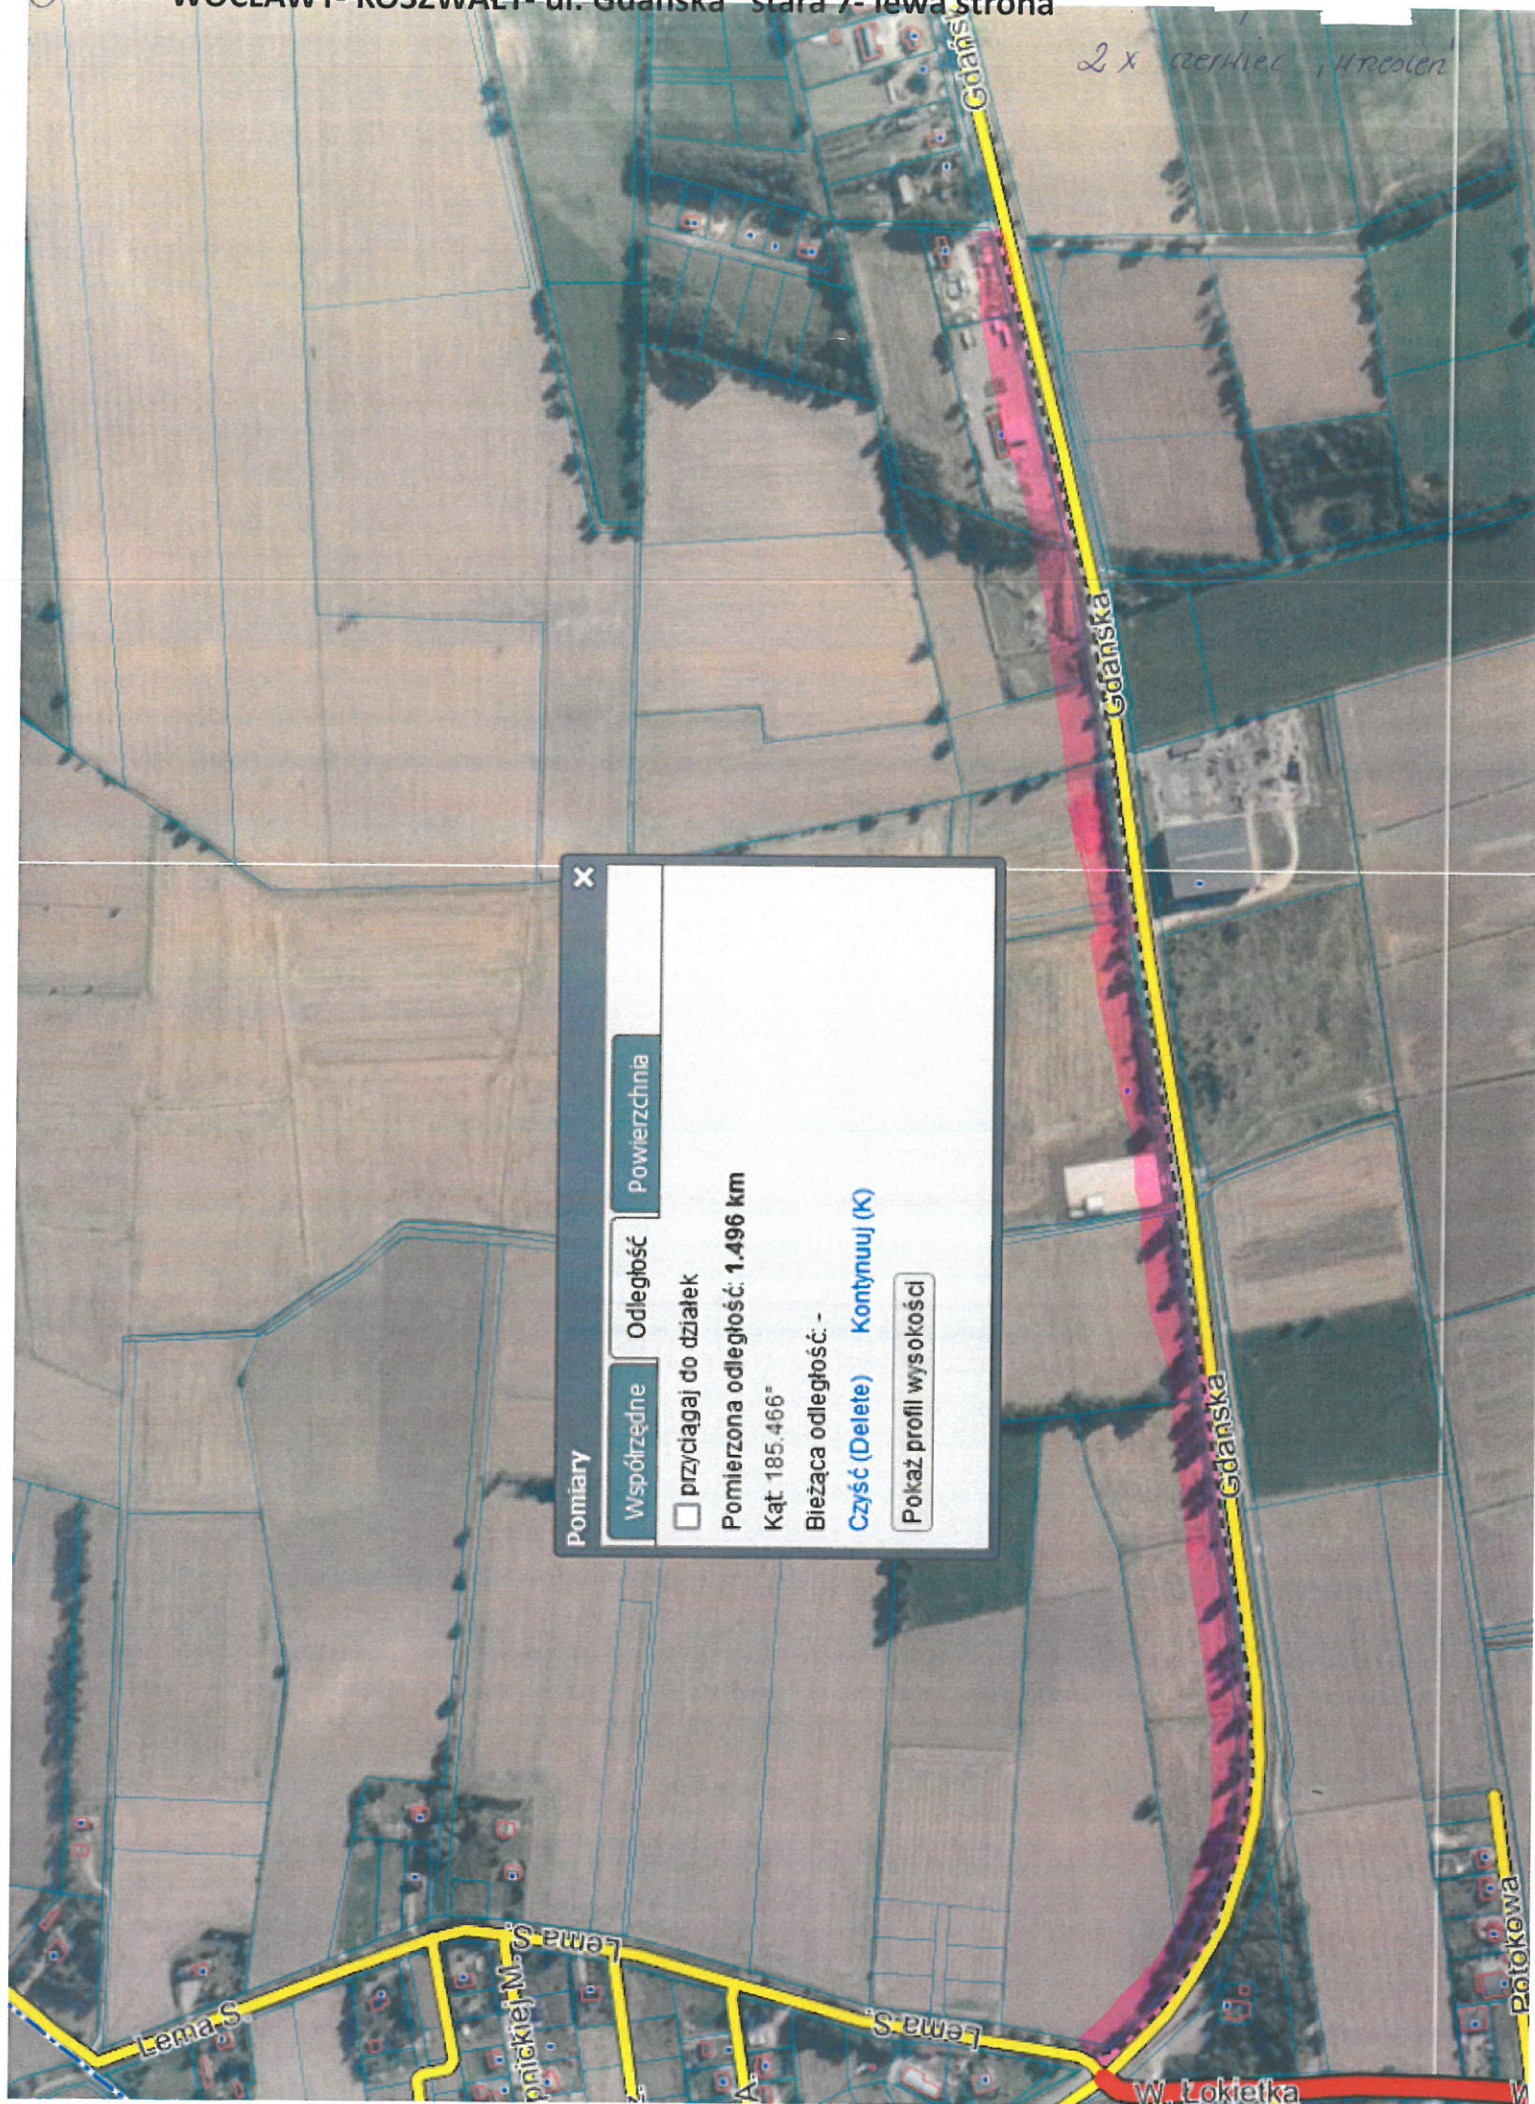

Pomiary

Współrzędne Odległość Powierzchnia

☐ przyciągaj do działek

Pomierzona odległość: 1.496 km


Kąt: 185.466°

Bieżąca odległość: -

Czyść (Delete) Kontynuuj (K)

Pokaż profil wysokości

KOSZWAŁY- ul. Gdańska stara 7- prawa strona od ronda do drogi serwisowej
w kierunku Cedry M.

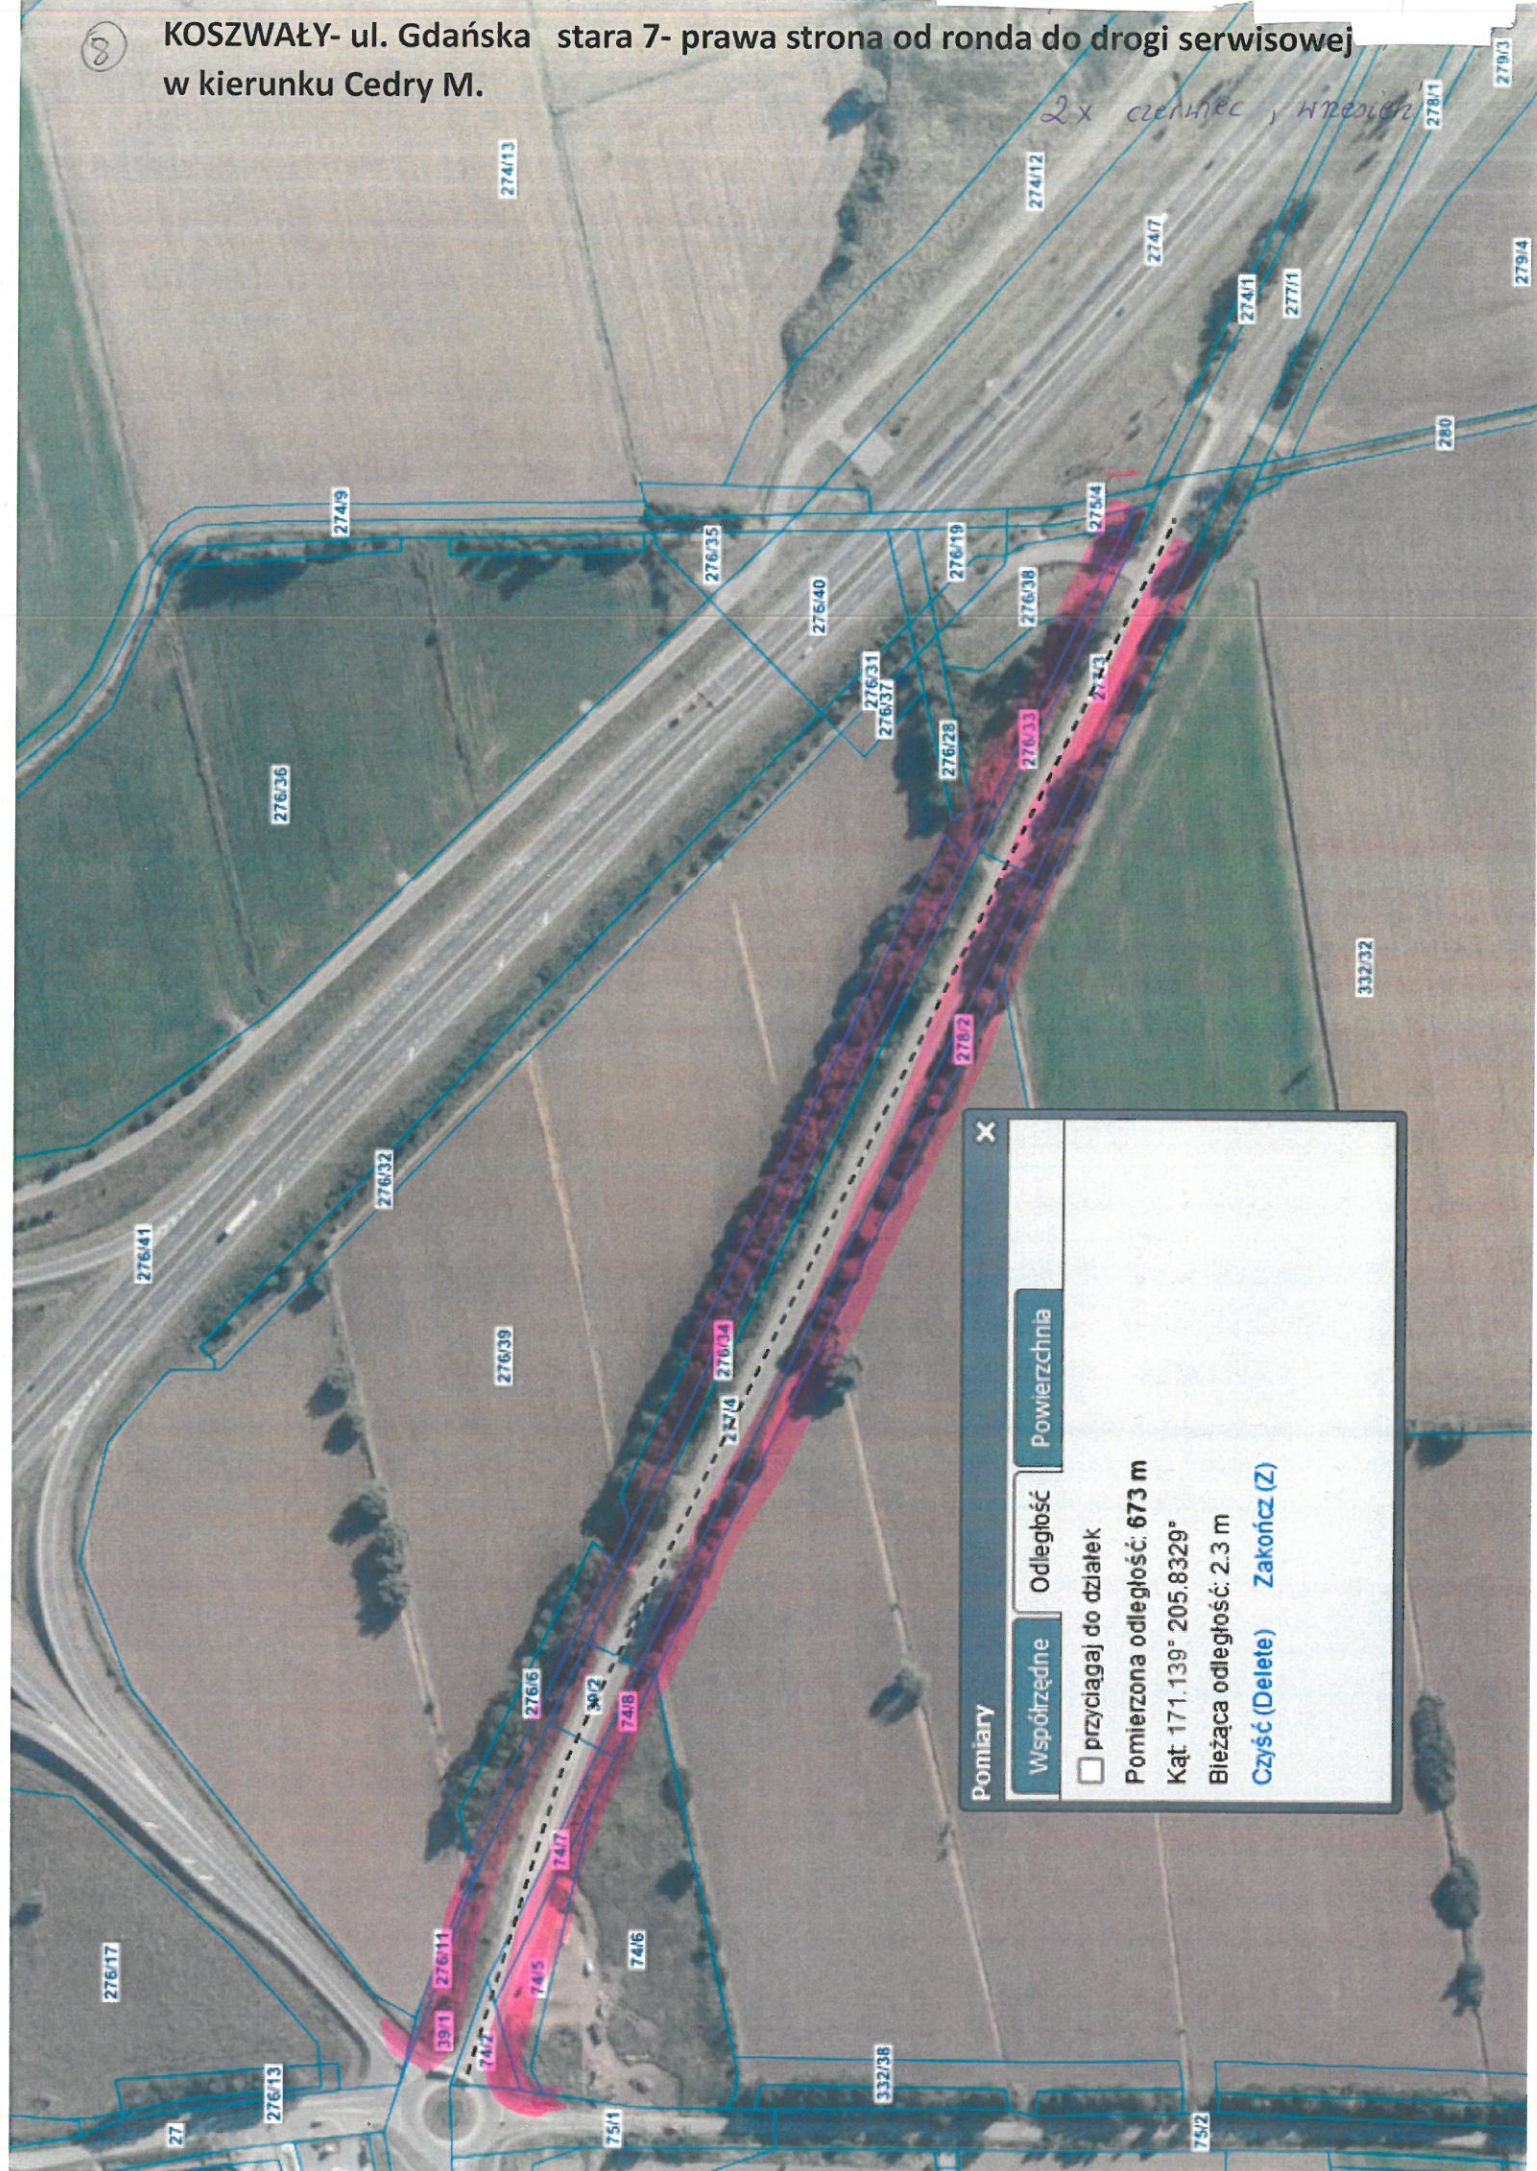

9

WOCLAWY

ul. Gdańska c.d.

długość 369 mb x szerokość 1 mb = 369 m²

X

Pomiary

Współrzędne

Odległość

Powierzchnia

☐ przyciągaj do działek

Pomierzona odległość: 369 m

Kąt: 182.8025°

Bieżąca odległość: -

Czyść (Delete) Kontynuuj (K)

Pokaż profil wysokości

WOCLAWY
ul. Gdańska

długość 80 mb x szerokość 1 mb = 80m²

Pomiary

Współrzędne

Odległość

Powierzchnia

☐ przyciągaj do działek

Pomierzona odległość: 80.1 m

Kąt: 313.7054°

Bieżąca odległość: 0 m

Czyść (Delete) Zakończ (Z)

