


Przekrój jezdni – koncepcja
SKALA 1:50

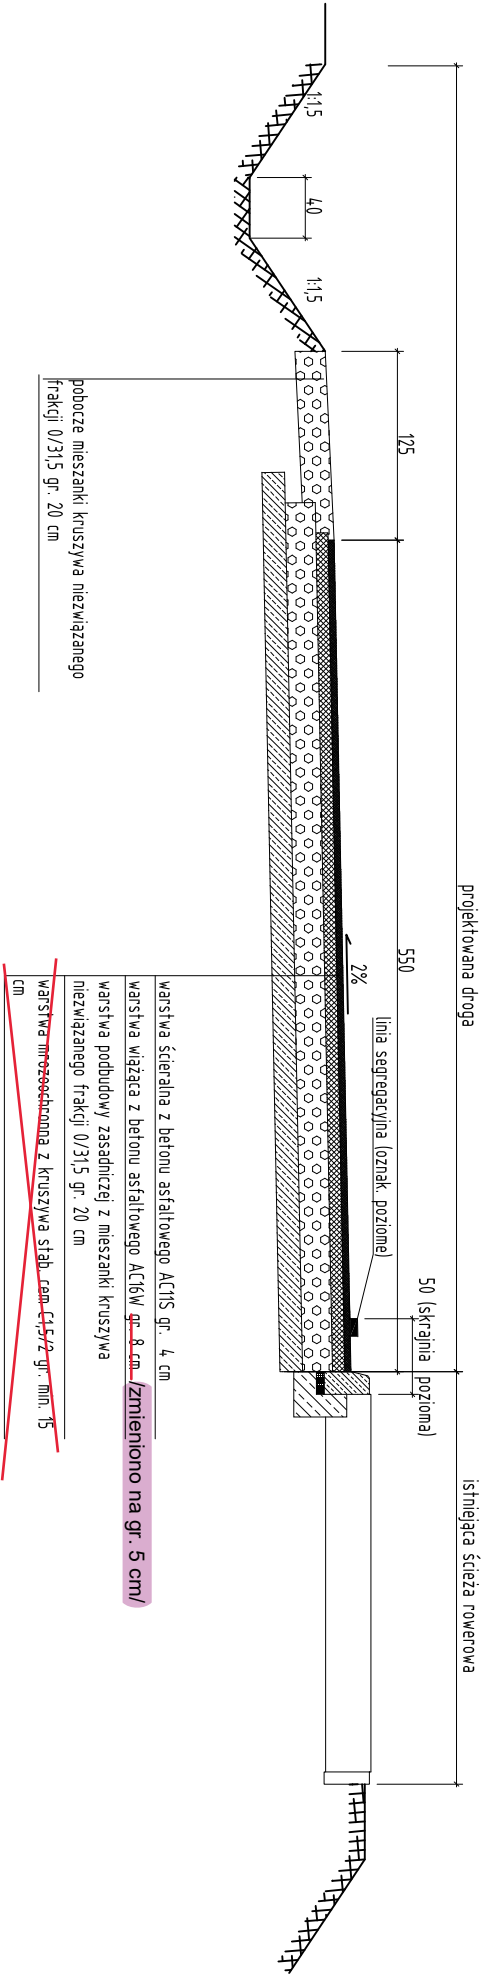

USŁUGI INŻYNIERSKIE Kamil Szymborski 12-200 Pisz, ul. Łąbedzia 15 tel. 507 266 969 ; e-mail szymborskipsz@tlen.pl					
Nazwa zadania/objektu : Budowa/rozbudowa drogi gminnej Zdory - Kwtk wraz z przebudową oświetlenia drogowego		Adres obiektu budowl. : obrob. ewid. 0040 Zdory; dz. ewid. o nr 96 obrob. ewid. 0029 Szczedry Wielkie; dz. ewid. o nr 293/2-134 obrob. ewid. 0015 Kwtk; dz. ewid. o nr 56/8			
Zamawiający: Gmina Pisz ul. G. Gęswilcza 5 12-200 Pisz					
Tytuł rysunku: Przekrój normalny drogi - koncepcja					
Projektant: mgr inż. Kamil Szymborski spec. inżynierska drogowa nr ewid. upr. WAM/0011/P000/16					
Branża: drogowa	Data: 18.08.2021 r.	Skala: 1:50	Nr rys.: 3		