


RZUT I PIĘTRA
REMONT
SKALA_1:100

montaż okna, montaż parapetów wewnętrznych i zewnętrznych, odtworzenie szpalet

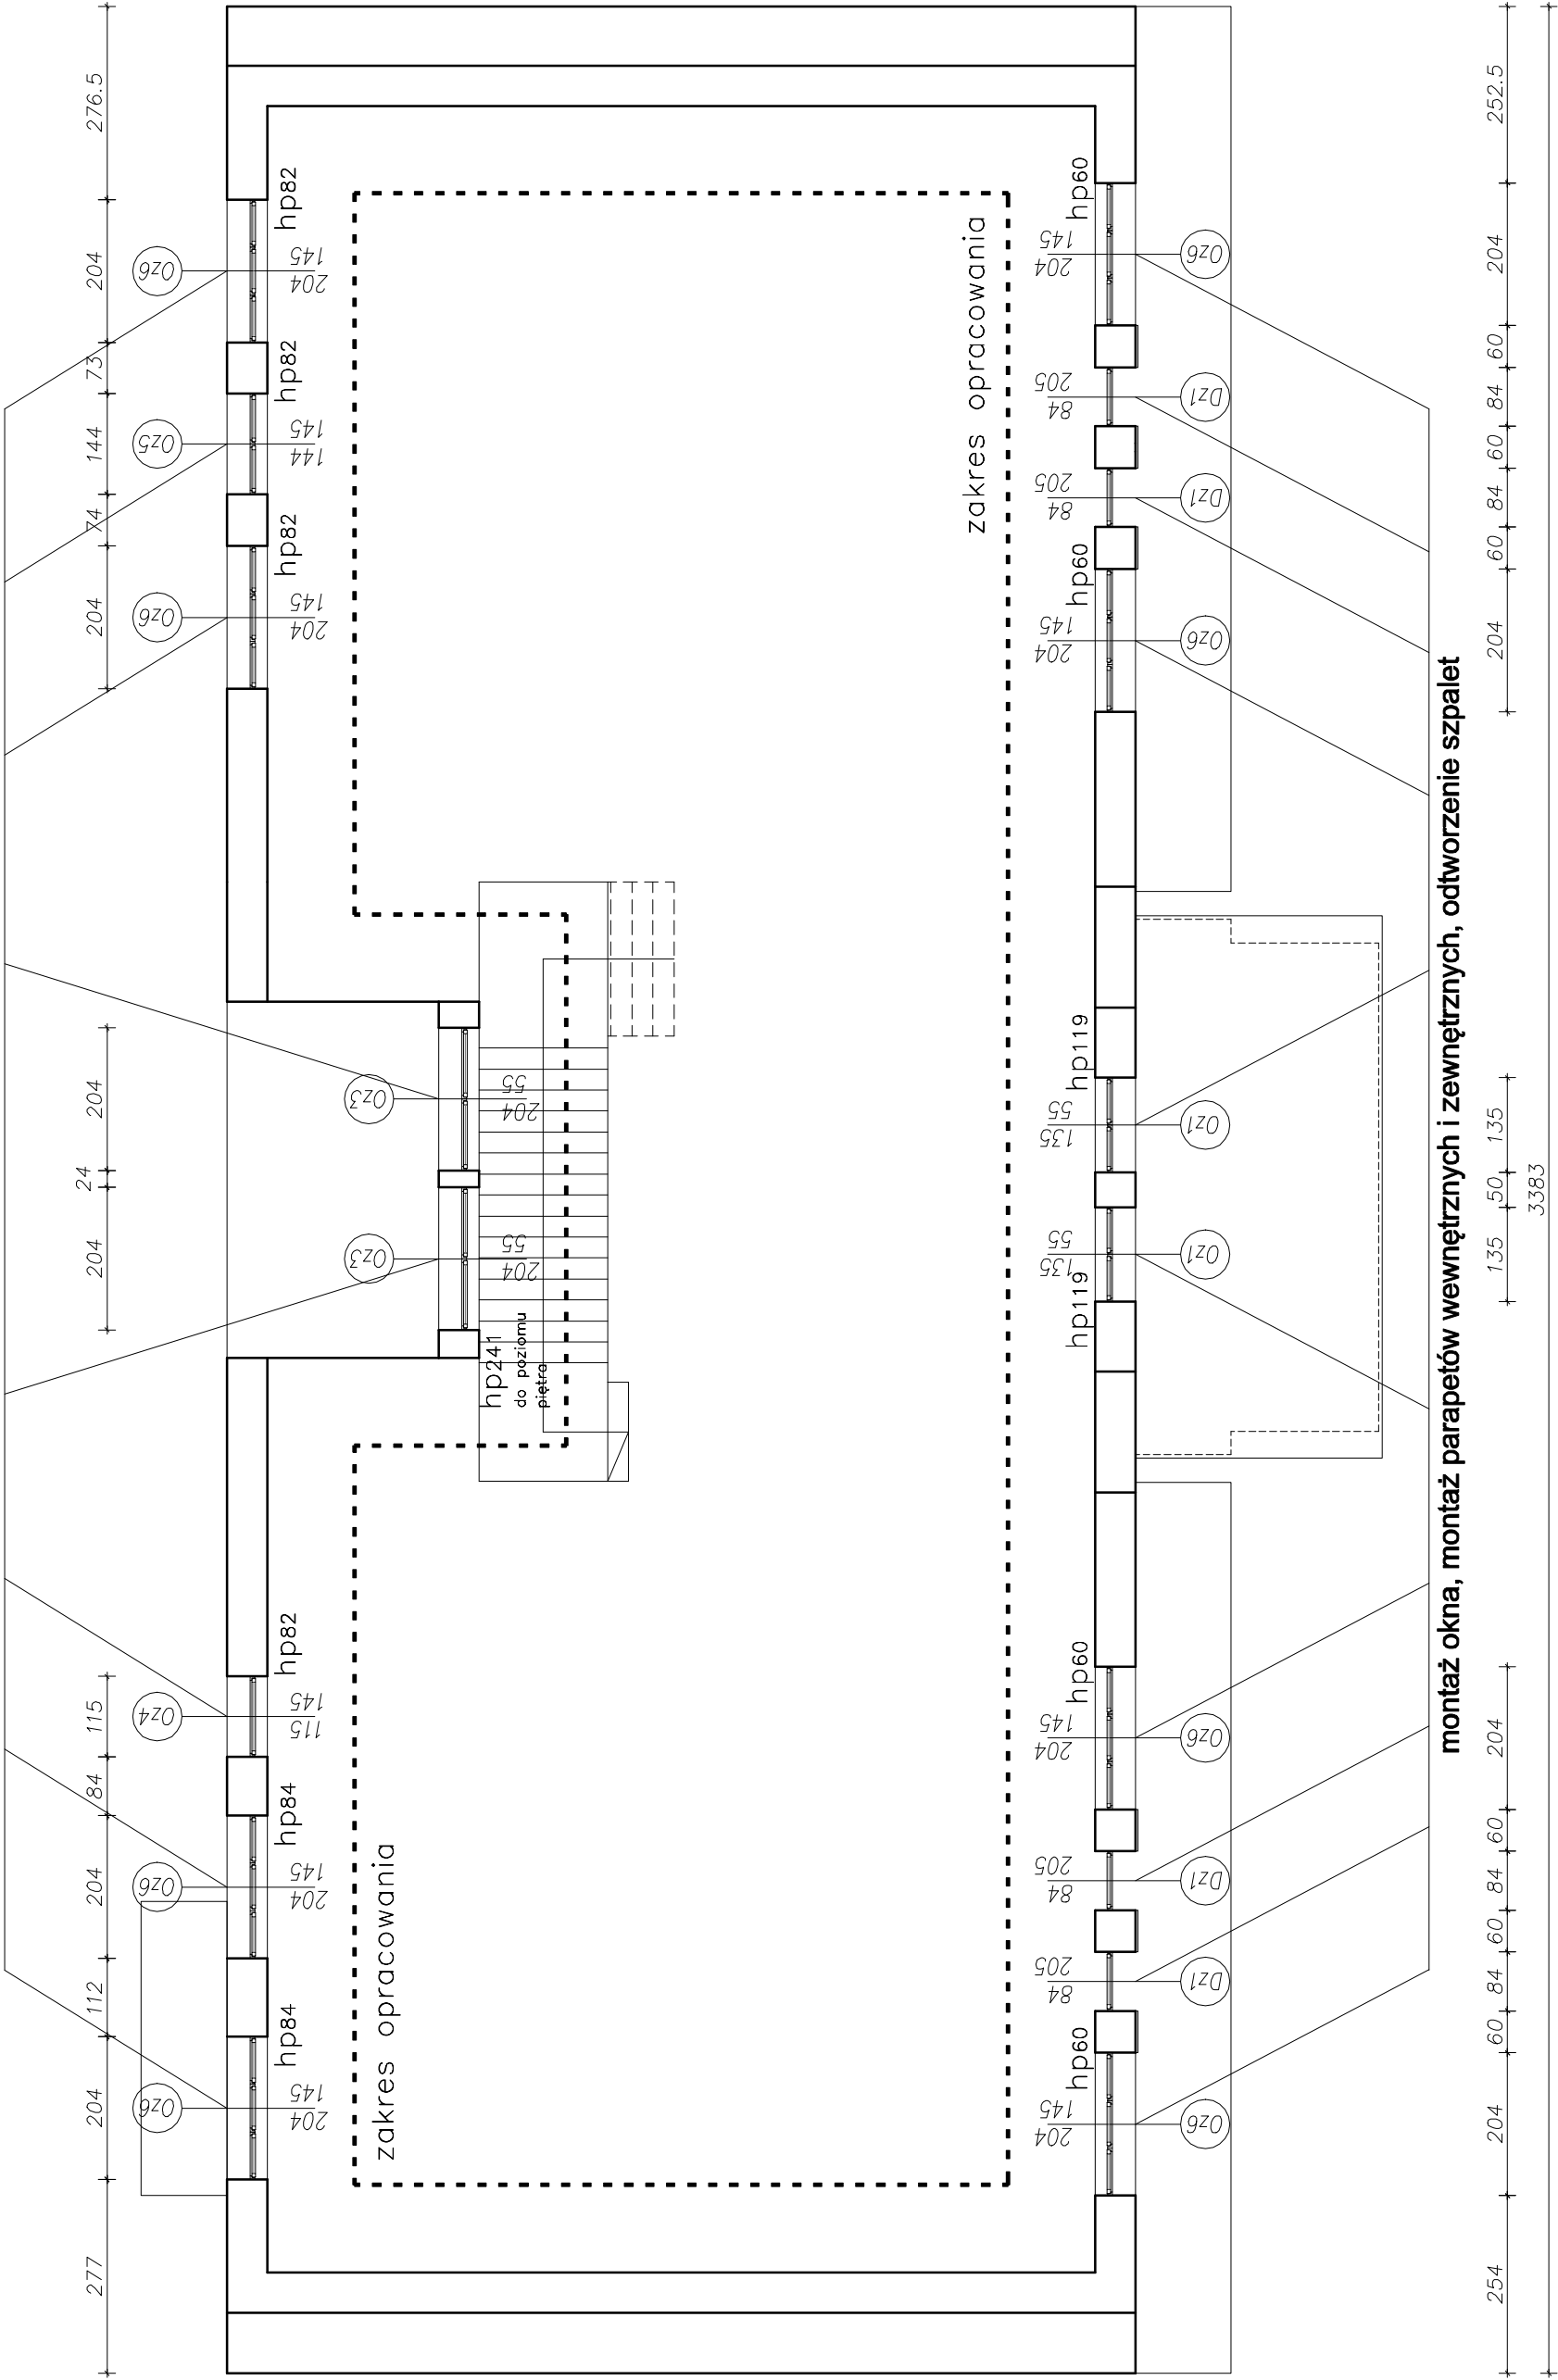

UWAGI GENERALNE:
- PRZED PRZYSTĄPIENIEM DO PRAC BUDOWLANYCH WYMIARY SPRAWDZIĆ NA BUDOWIE.
- WSZELKIE ZMIANY W STOSUNKU DO DOKUMENTACJI NALEŻY UZGODNIĆ Z PROJEKTANTEM.
- DOKUMENTACJA BUDOWLANA STANOWI OPACOWANIE WIELOBRANZOWE.
- WSZYSTKIE JEJ CZĘŚCI NALEŻY TRAKTOWAĆ JAKO INTEGRALNĄ CAŁOŚĆ.
- NINIEJSZE OPACOWANIE STANOWI DZIEŁO AUTORSKIE I PODLEGA OCHRONIE ZGODNIE Z PRZEPISAMI USTAWY O PRAWIE AUTORSKIM I PRAWACH POKREWNYCH

JEDNOSTKA PROJEKTOWA

PRODECO
pracownia projektowa
ProDeco Pracownia Projektowa Magdalena Smajdor
Zawierze 20A, 35-204 Żyrardów
tel. 694-578-043 biuro@prodeco.debiat.pl www.prodeco.debiat.pl

PROJEKTANT
mgr inż. arch. Michał Smajdor, upr. nr 8/PKOKK/2013
uprawnienia budowlane w specjalności architektonicznej do projektowania bez ograniczeń

TEMAT
Wymiana stolarki okiennej i drzwiowej w budynku
Prokuratury Rejonowej w Dębicy.

INWESTOR
Prokuratura Okręgowa w Rzeszowie,
ul. Helmańska 45D, 35-078 Rzeszów.

LOKALIZACJA
dz. nr 311/3, 325/1, 325/2, obr. 0001, jedn. ewid. 180301_1,
ID: 180301_1.0001.311/3; 180301_1.0001.325/1;
180301_1.0001.325/2

PRZEDMIOT RYSUNKU
RZUT I PIĘTRA
REMONT

BRANŻA
ARCHITEKTURA

NR RYSUNKU

SKALA:
ZGŁ 1:100

DATA:
KWIECIEŃ 2024

A3.2