


ELEWACJA\_WSCHODNIA



ELEWACJA\_PÓŁNOCNA

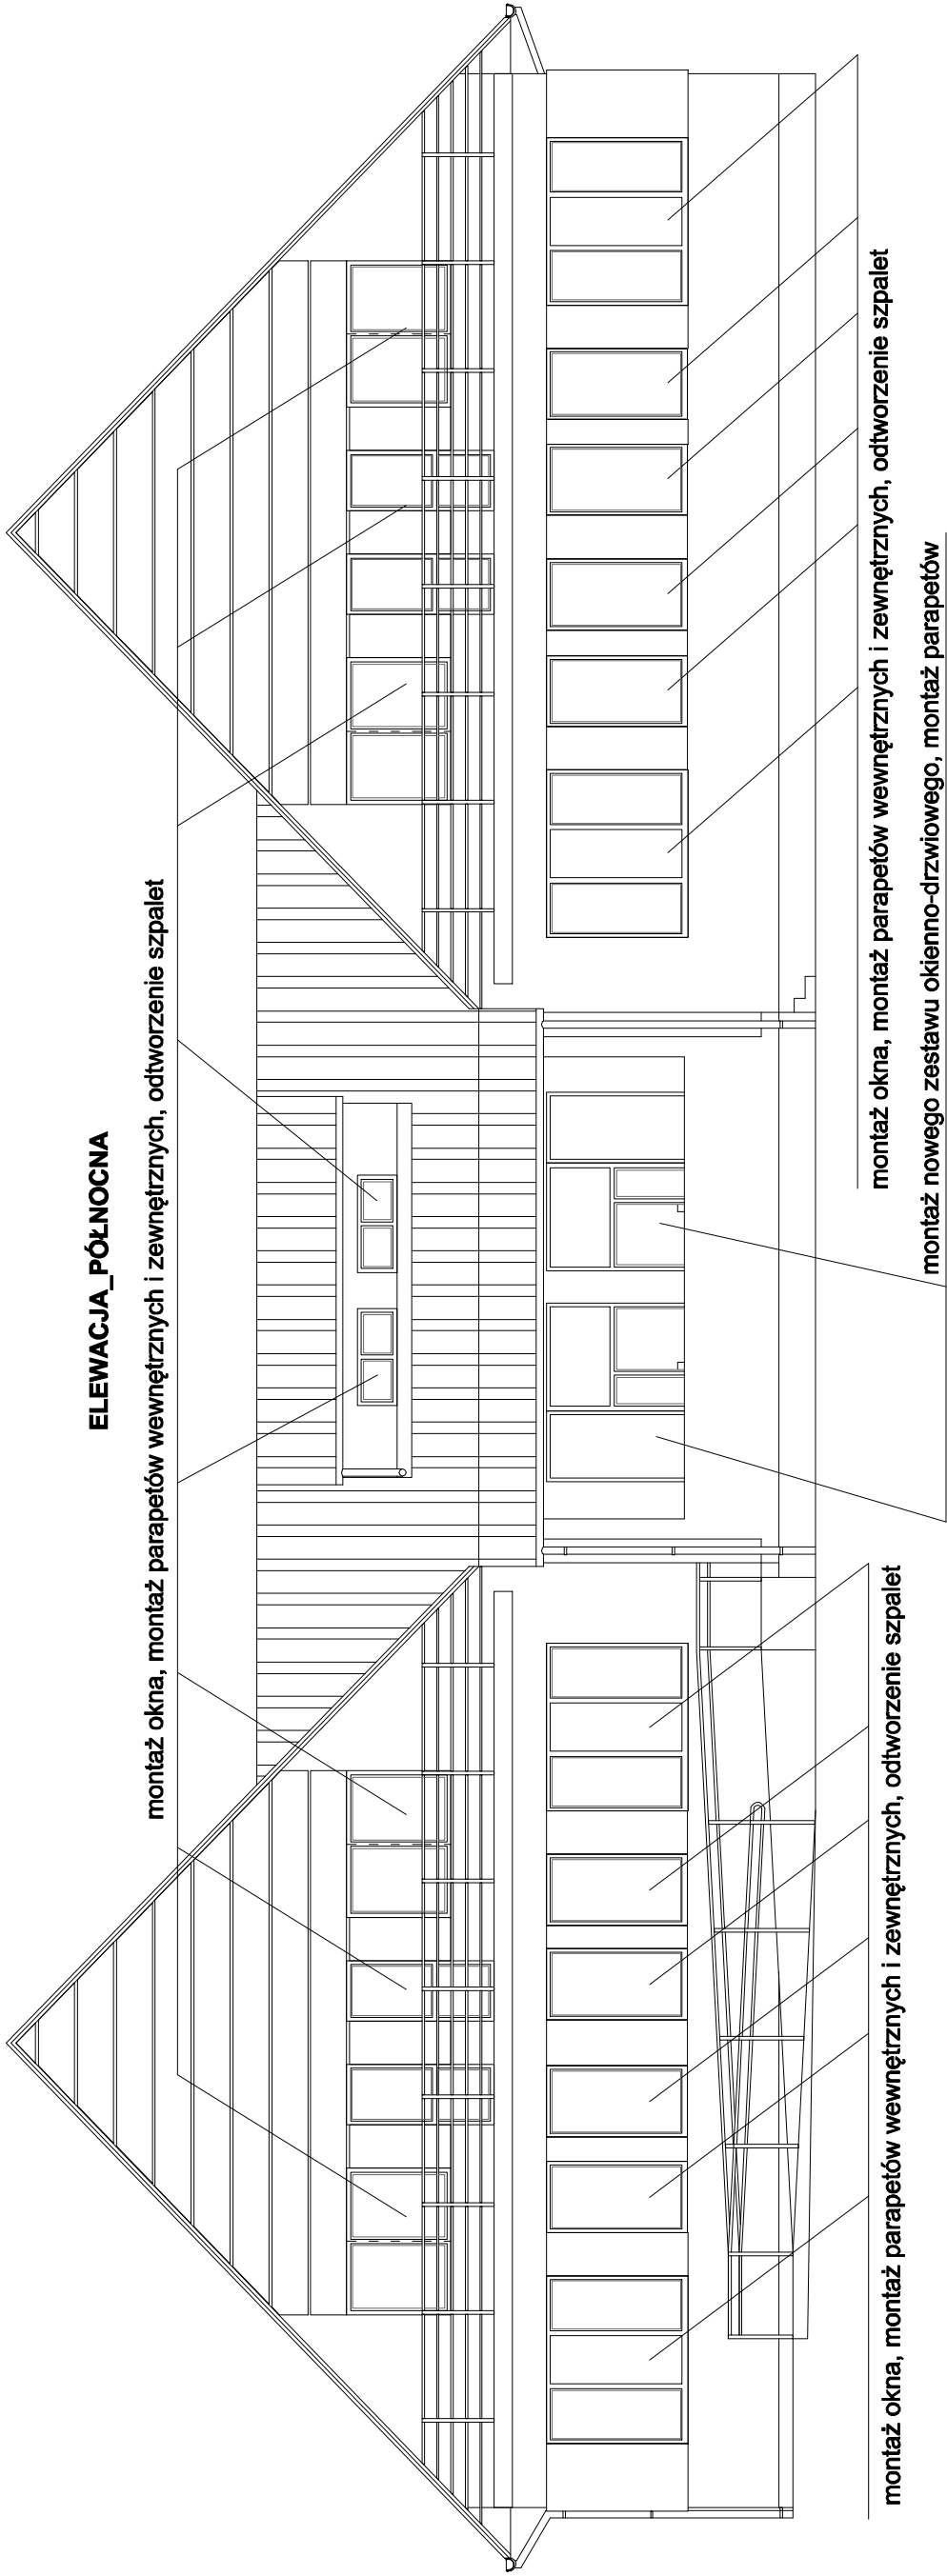

montaż okna, montaż parapetów wewnętrznych i zewnętrznych, odtworzenie szpalet

montaż okna, montaż parapetów wewnętrznych i zewnętrznych, odtworzenie szpalet

montaż okna, montaż parapetów wewnętrznych i zewnętrznych, odtworzenie szpalet

montaż nowego zestawu okiwno-drzwiowego, montaż parapetów wewnętrznych i zewnętrznych, odtworzenie szpalet

UWAGI GENERALNE:

- PRZED PRZYSTĄPIENIEM DO PRAC BUDOWLANYCH WYMIARY SPRAWDZIĆ NA BUDOWIE.
- WSZELKIE ZMIANY W STOSUNKU DO DOKUMENTACJI NALEŻY UZGODNIĆ Z PROJEKTANTEM.
- DOKUMENTACJA BUDOWLANA STANOWI OPRACOWANIE WIELOBRANŻOWE.
- WSZYSTKIE JEJ CZĘŚCI NALEŻY TRAKTOWAĆ JAKO INTEGRALNĄ CAŁOŚĆ.
- NINIEJSZE OPRACOWANIE STANOWI DZIEŁO AUTORSKIE I PODLEGA OCHRONIE ZGODNIE Z PRZEPISAMI USTAWY O PRAWIE AUTORSKIM I PRAWACH POKREWNYCH

JEDNOSTKA PROJEKTOWA



**PRODECO**  
pracownia projektowa

ProDeco Pracownia Projektowa Magdalena Smajdor  
Zawierzała 20A, 35-204 Zyrardów  
tel. 694-578-043 Biuro@prodeco.debiaca.pl www.prodeco.debiaca.pl

PROJEKTANT

mgr inż. arch. Michał Smajdor, upr. nr 8/PKOKK/2013  
uprawnienia budowlane w specjalności architektonicznej do projektowania bez ograniczeń

TEMAT

Wymiana stolarki okiennej i drzwiowej w budynku  
Prokuratury Rejonowej w Dębicy.

INWESTOR

Prokuratura Okręgowa w Rzeszowie,  
ul. Hełmańska 45D, 35-078 Rzeszów.

LOKALIZACJA

dz. nr 311/3, 325/1, 325/2, obr. 0001, jedn. ewid. 180301, 1.  
ID: 180301\_1.0001.311/3; 180301\_1.0001.325/1;  
180301\_1.0001.325/2

PRZEDMIOT RYSUNKU

ELEWACJE  
REMONT

BRANŻA

ARCHITEKTURA

DATA:

KWIECIEŃ 2024

SKALA:

STADIUM  
ZGŁ 1:100

NR RYSUNKU

**A3.3**