


ELEWACJA\_WSCHODNIA



ELEWACJA\_PÓŁNOCNA

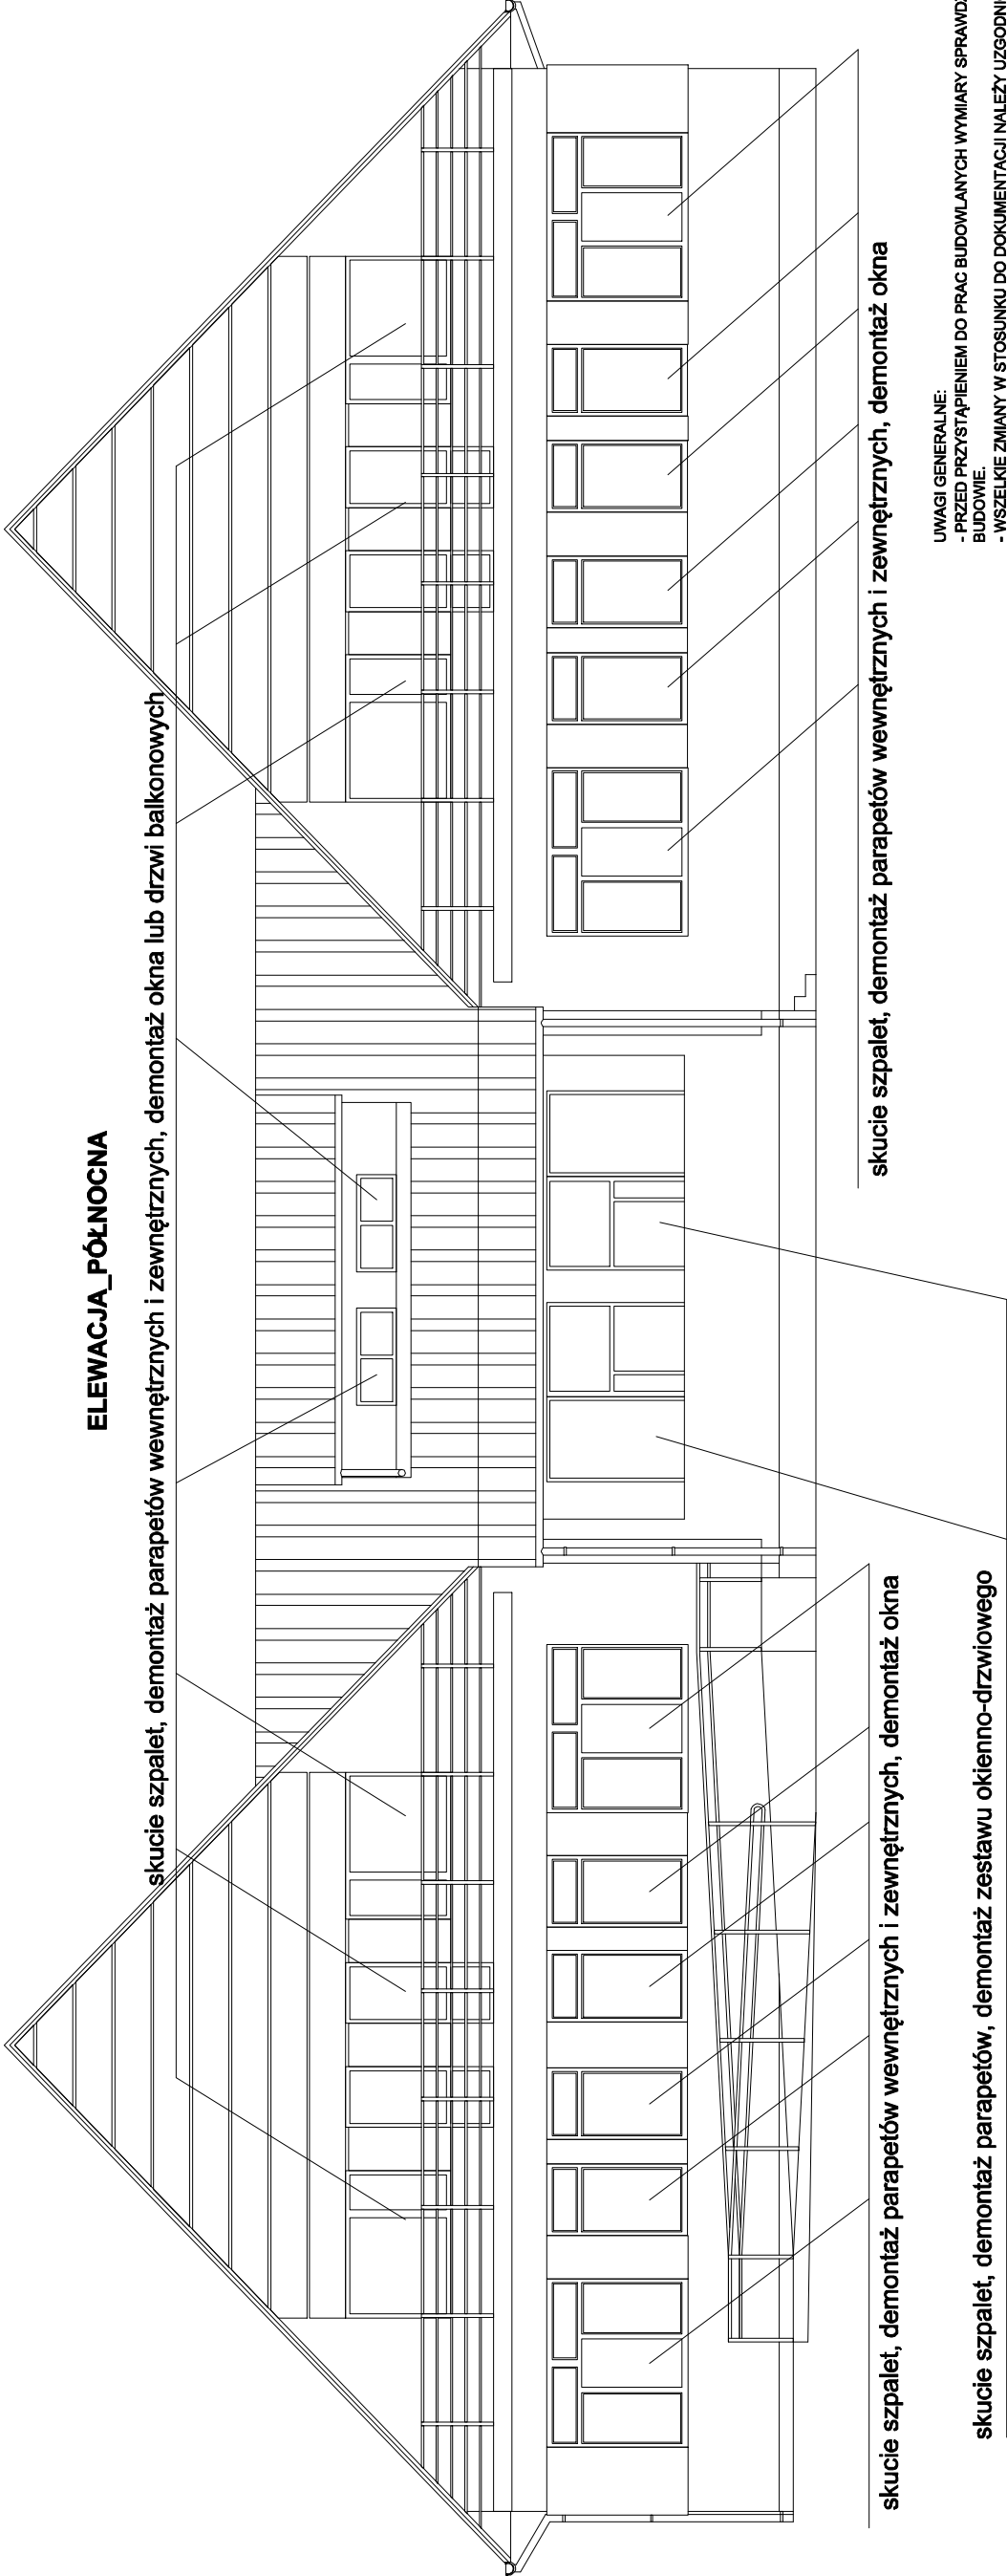

skucie szpalet, demontaż parapetów wewnętrznych i zewnętrznych, demontaż okna

skucie szpalet, demontaż parapetów, demontaż zestawu okiennie-drzwiowego

skucie szpalet, demontaż parapetów wewnętrznych i zewnętrznych, demontaż okna

UWAGI GENERALNE:  
- PRZED PRZYSTĄPIENIEM DO PRAC BUDOWLANYCH WYMIARY SPRAWDZIĆ NA BUDOWIE.  
- WSZELKIE ZMIANY W STOSUNKU DO DOKUMENTACJI NALEŻY UZGODNIĆ Z PROJEKTANTEM.  
- DOKUMENTACJA BUDOWLANA STANOWI OPRACOWANIE WIELOBRANŻOWE.  
- WSZYSTKIE JEJ CZĘŚCI NALEŻY TRAKTOWAĆ JAKO INTEGRALNĄ CAŁOŚĆ.  
- NINIEJSZE OPRACOWANIE STANOWI DZIEŁO AUTORSKIE I PODLEGA OCHRONIE ZGODNIE Z PRZEPISAMI USTAWY O PRAWIE AUTORSKIM I PRAWACH POKREWNYCH

JEDNOSTKA PROJEKTOWA



pracownia projektowa  
ProDeco Pracownia Projektowa Magdalena Smajdor  
Zawierze 20A, 35-204 Zyrardów  
tel. 694-578-043 Biuro@prodeco.dedica.pl www.prodeco.dedica.pl

PROJEKTANT

mgr inż. arch. Michał Smajdor, upr. nr 8/PKOKK/2013  
uprawnienia budowlane w specjalności architektonicznej do projektowania bez ograniczeń

TEMAT

Wymiana stolarki okiennej i drzwiowej w budynku  
Prokuratury Rejonowej w Dębicy.

INWESTOR

Prokuratura Okręgowa w Rzeszowie,  
ul. Hełmańska 45D, 35-078 Rzeszów.

LOKALIZACJA

dz. nr 311/3, 325/1, 325/2, obr. 0001, jedn. ewid. 180301\_1,  
ID: 180301\_1.0001.311/3; 180301\_1.0001.325/1;  
180301\_1.0001.325/2

PRZEDMIOT RYSUNKU

ELEWACJE

WYBURZENIA / DEMONTAŻE

BRANŻA

ARCHITEKTURA

DATA:

KWIECIEŃ 2024

SKALA:

STADIUM

WYB

NR RYSUNKU

A2.3