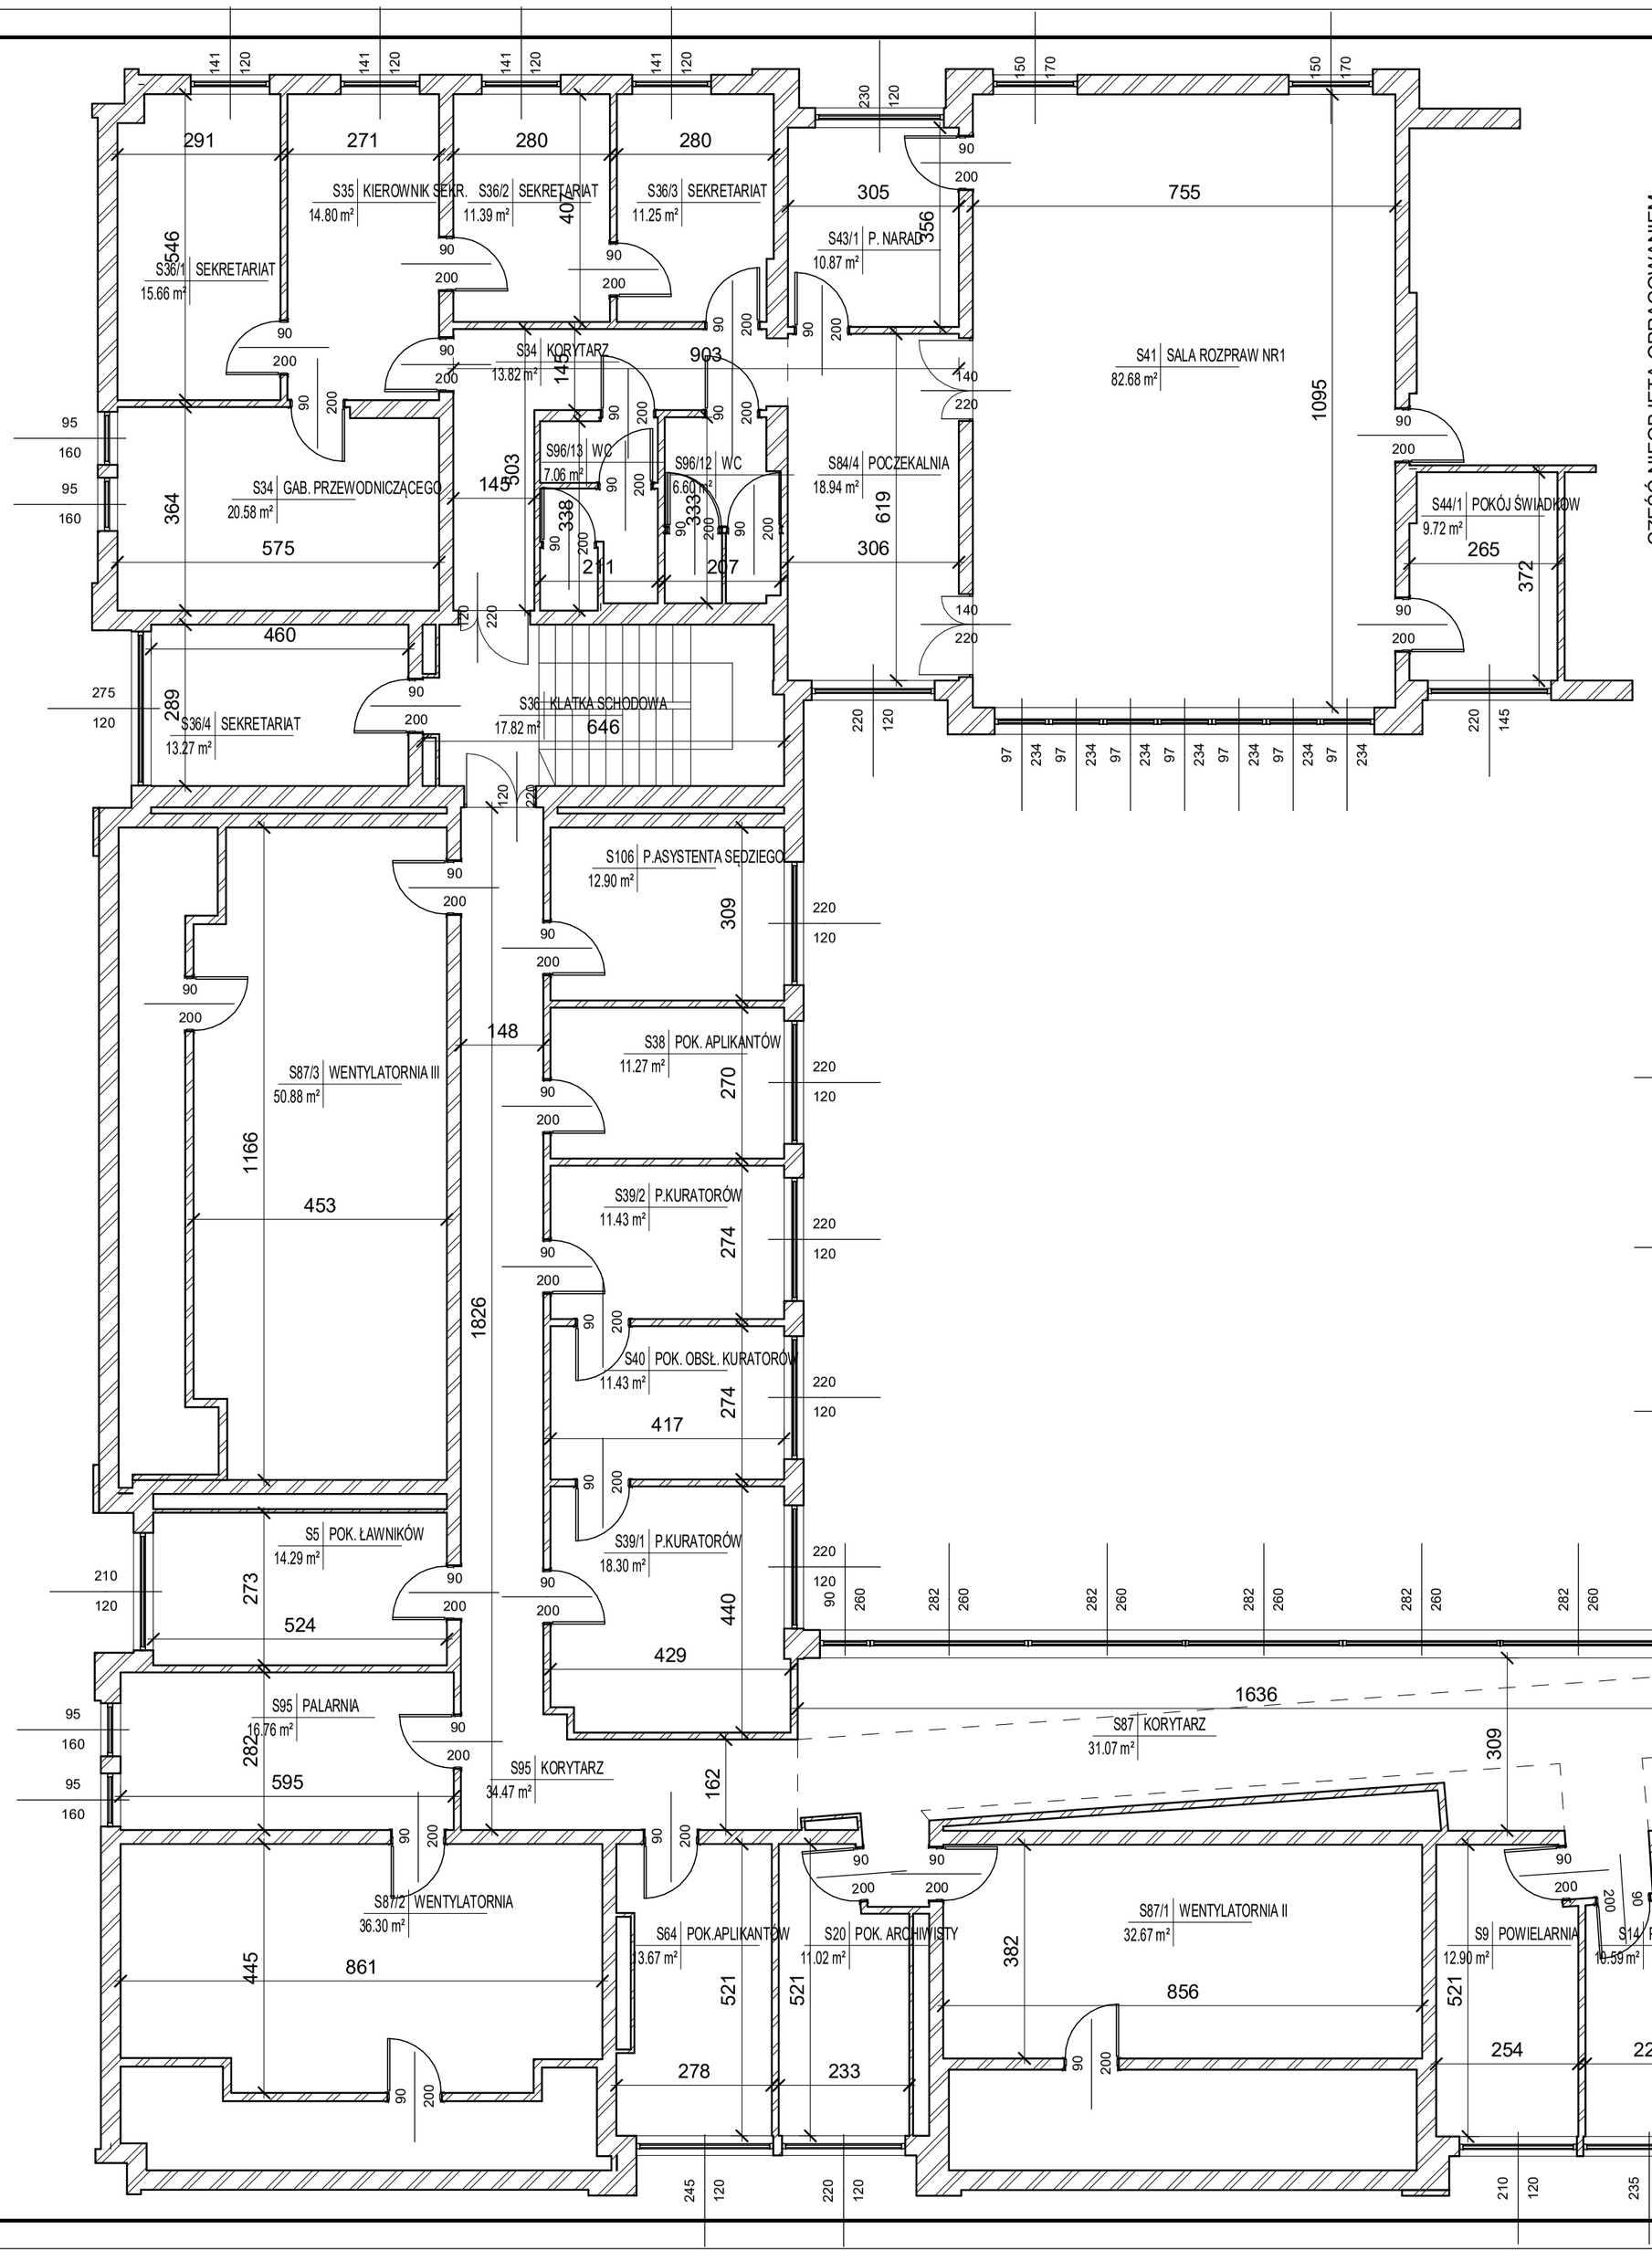

Zestawienie pomieszczeń 2 piętra		
Nr	Nazwa	Powierzchnia użytkowa
S5	POK. ŁAWNIKÓW	14.29 m²
S9	POWIELARNIA	12.90 m²
S14	P.INFORMATYKA	10.59 m²
S20	POK. ARCHIWISTY	11.02 m²
S27	POKÓJ SĘDZIÓW	13.34 m²
S34	GAB. PRZEWODNICZĄCEGO	20.58 m²
S34	KORYTARZ	13.82 m²
S35	KIEROWNIK SEKR.	14.80 m²
S36	KLATKA SCHODOWA	17.82 m²
S36/1	SEKRETARIAT	15.66 m²
S36/2	SEKRETARIAT	11.39 m²
S36/3	SEKRETARIAT	11.25 m²
S36/4	SEKRETARIAT	13.27 m²
S37	KORYTARZ	12.47 m²
S37/1	POKÓJ SĘDZIÓW	16.94 m²
S37/2	POKÓJ SĘDZIÓW	16.86 m²
S38	POK. APLIKANTÓW	11.27 m²
S39/1	P.KURATORÓW	18.30 m²
S39/2	P.KURATORÓW	11.43 m²
S40	POK. OBSŁ. KURATORÓW	11.43 m²
S41	SALA ROZPRAW NR1	82.68 m²
S43/1	P. NARAD	10.87 m²
S44/1	POKÓJ ŚWIADKÓW	9.72 m²
S48	POKÓJ SĘDZIÓW	13.46 m²
S60	GAB. PRZEWODNICZĄCEGO	26.28 m²
S60	KORYTARZ	47.06 m²
S60	KLATKA SCHODOWA	12.25 m²
S61	KIEROWNIK SEKR.	14.10 m²
S63	POKÓJ SĘDZIÓW	13.80 m²
S64	POK.APLIKANTÓW	13.67 m²
S76	SERWEROWNIA	12.71 m²
S77	POM. TECH-INFO.	3.14 m²
S82	POKÓJ SĘDZIÓW	13.39 m²
S84/4	POCZEKALNIA	18.94 m²
S87	KORYTARZ	31.07 m²
S87/1	WENTYLATORNIA II	32.67 m²
S87/2	WENTYLATORNIA	36.30 m²
S87/3	WENTYLATORNIA III	50.88 m²
S95	PALARNIA	16.76 m²
S95	KORYTARZ	34.47 m²
S96/10	WC	6.35 m²
S96/11	WC	3.90 m²
S96/12	WC	6.60 m²
S96/13	WC	7.06 m²
S97/3	Pomieszczenie	4.34 m²
S99/3	POM.PORZĄDKOWE	1.28 m²
S106	P.ASYSTENTA SĘDZIEGO	12.90 m²
S/62	SEKRETARIAT	11.47 m²
		827.54 m²

RZUT 2 PIĘTRA
SKALA 1:100