



Zestawienie pomieszczeń 1 piętra		
Nr	Nazwa	Powierzchnia użytkowa
S1	GABINET PREZESA	26.65 m ²
S2	GAB. vicePREZESA	19.01 m ²
S3	KIEROWNIK ODDZIAŁU	11.27 m ²
S4/1	SEKRETARIAT ODDZIAŁU	14.18 m ²
S4/2	SEKRETARIAT	10.84 m ²
S10	BIBLIOTEKA	14.67 m ²
S11	SALA KONFERENCYJNA	52.69 m ²
S13/1	KANCELARIA Tajna	13.27 m ²
S13/2	KANCELARIA Tajna	13.27 m ²
S22	SEKCJA Finansowa	13.67 m ²
S23	KASA	8.13 m ²
S23/1	POMIESZCZENIE	4.91 m ²
S24	GAB. PRZEWODNICZĄCEGO	20.19 m ²
S25	KIEROWNIK SEKR.	15.09 m ²
S26/1	SEKRETARIAT	16.24 m ²
S26/2	SEKRETARIAT	10.87 m ²
S26/3	KORYTARZ	14.40 m ²
S26/4	WC	6.65 m ²
S26/5	WC	6.60 m ²
S28	P.APLIKANTÓW	13.24 m ²
S29	Klatka Schodowa	18.06 m ²
S30	SALA Rozpraw Nr 1	64.12 m ²
S31	SALA Rozpraw Nr 2	50.05 m ²
S32/1	Pokój Świadców (Narad)	14.25 m ²
S32/2	Pokój Narad	17.65 m ²
S33	Pokój Świadców	10.14 m ²
S42	SALA Rozpraw Nr 1	60.10 m ²
S43	POM. GL. Księgowego	13.53 m ²
S43/2	P.NARAD	10.15 m ²
S44/2	P.Świadców	9.55 m ²
S84/2	POCZEKALNIA	155.80 m ²
S84/3	POCZEKALNIA	40.94 m ²
S92	Pokój Przesłuchań	8.92 m ²
S96	KORYTARZ	62.52 m ²
S96/1	Klatka Schodowa	12.34 m ²
S96/2	KORYTARZ	6.11 m ²
S96/6	WC	3.69 m ²
S96/7	WC	6.33 m ²
S97/1	POMIESZCZENIE	1.32 m ²
S97/2	POMIESZCZENIE	3.55 m ²
S99/2	POMIESZCZENIE	4.30 m ²
S105	P.ASYSTENTA Sędziego	10.95 m ²
		890.19 m ²

CZĘŚĆ NIEOBJĘTA OPRACOWANIEM

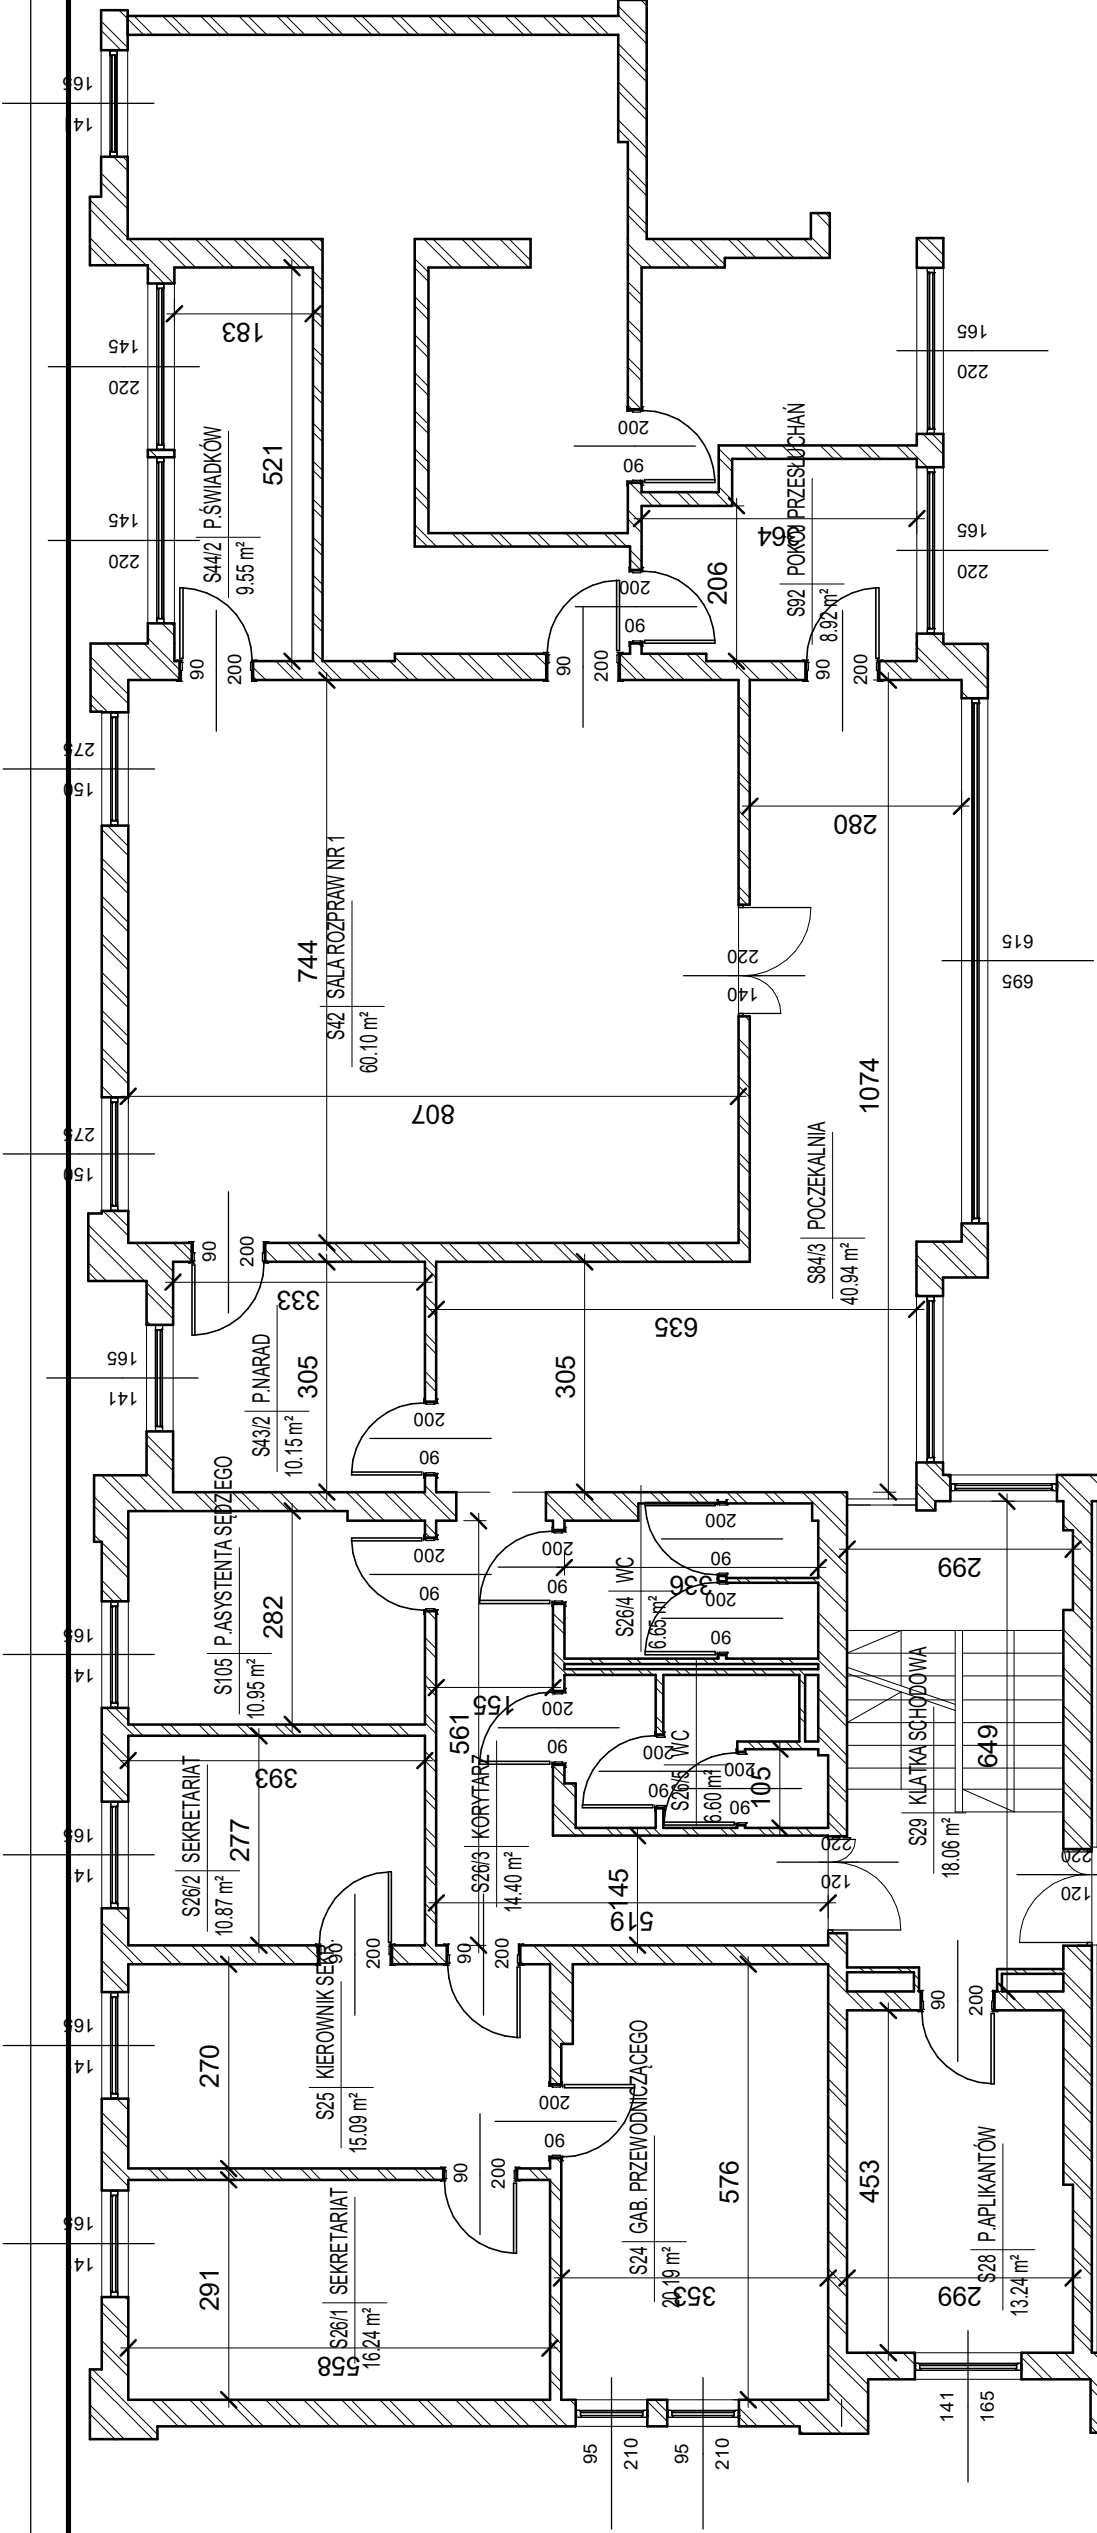

CZĘŚĆ NIEOBJĘTA OPRACOWANIEM

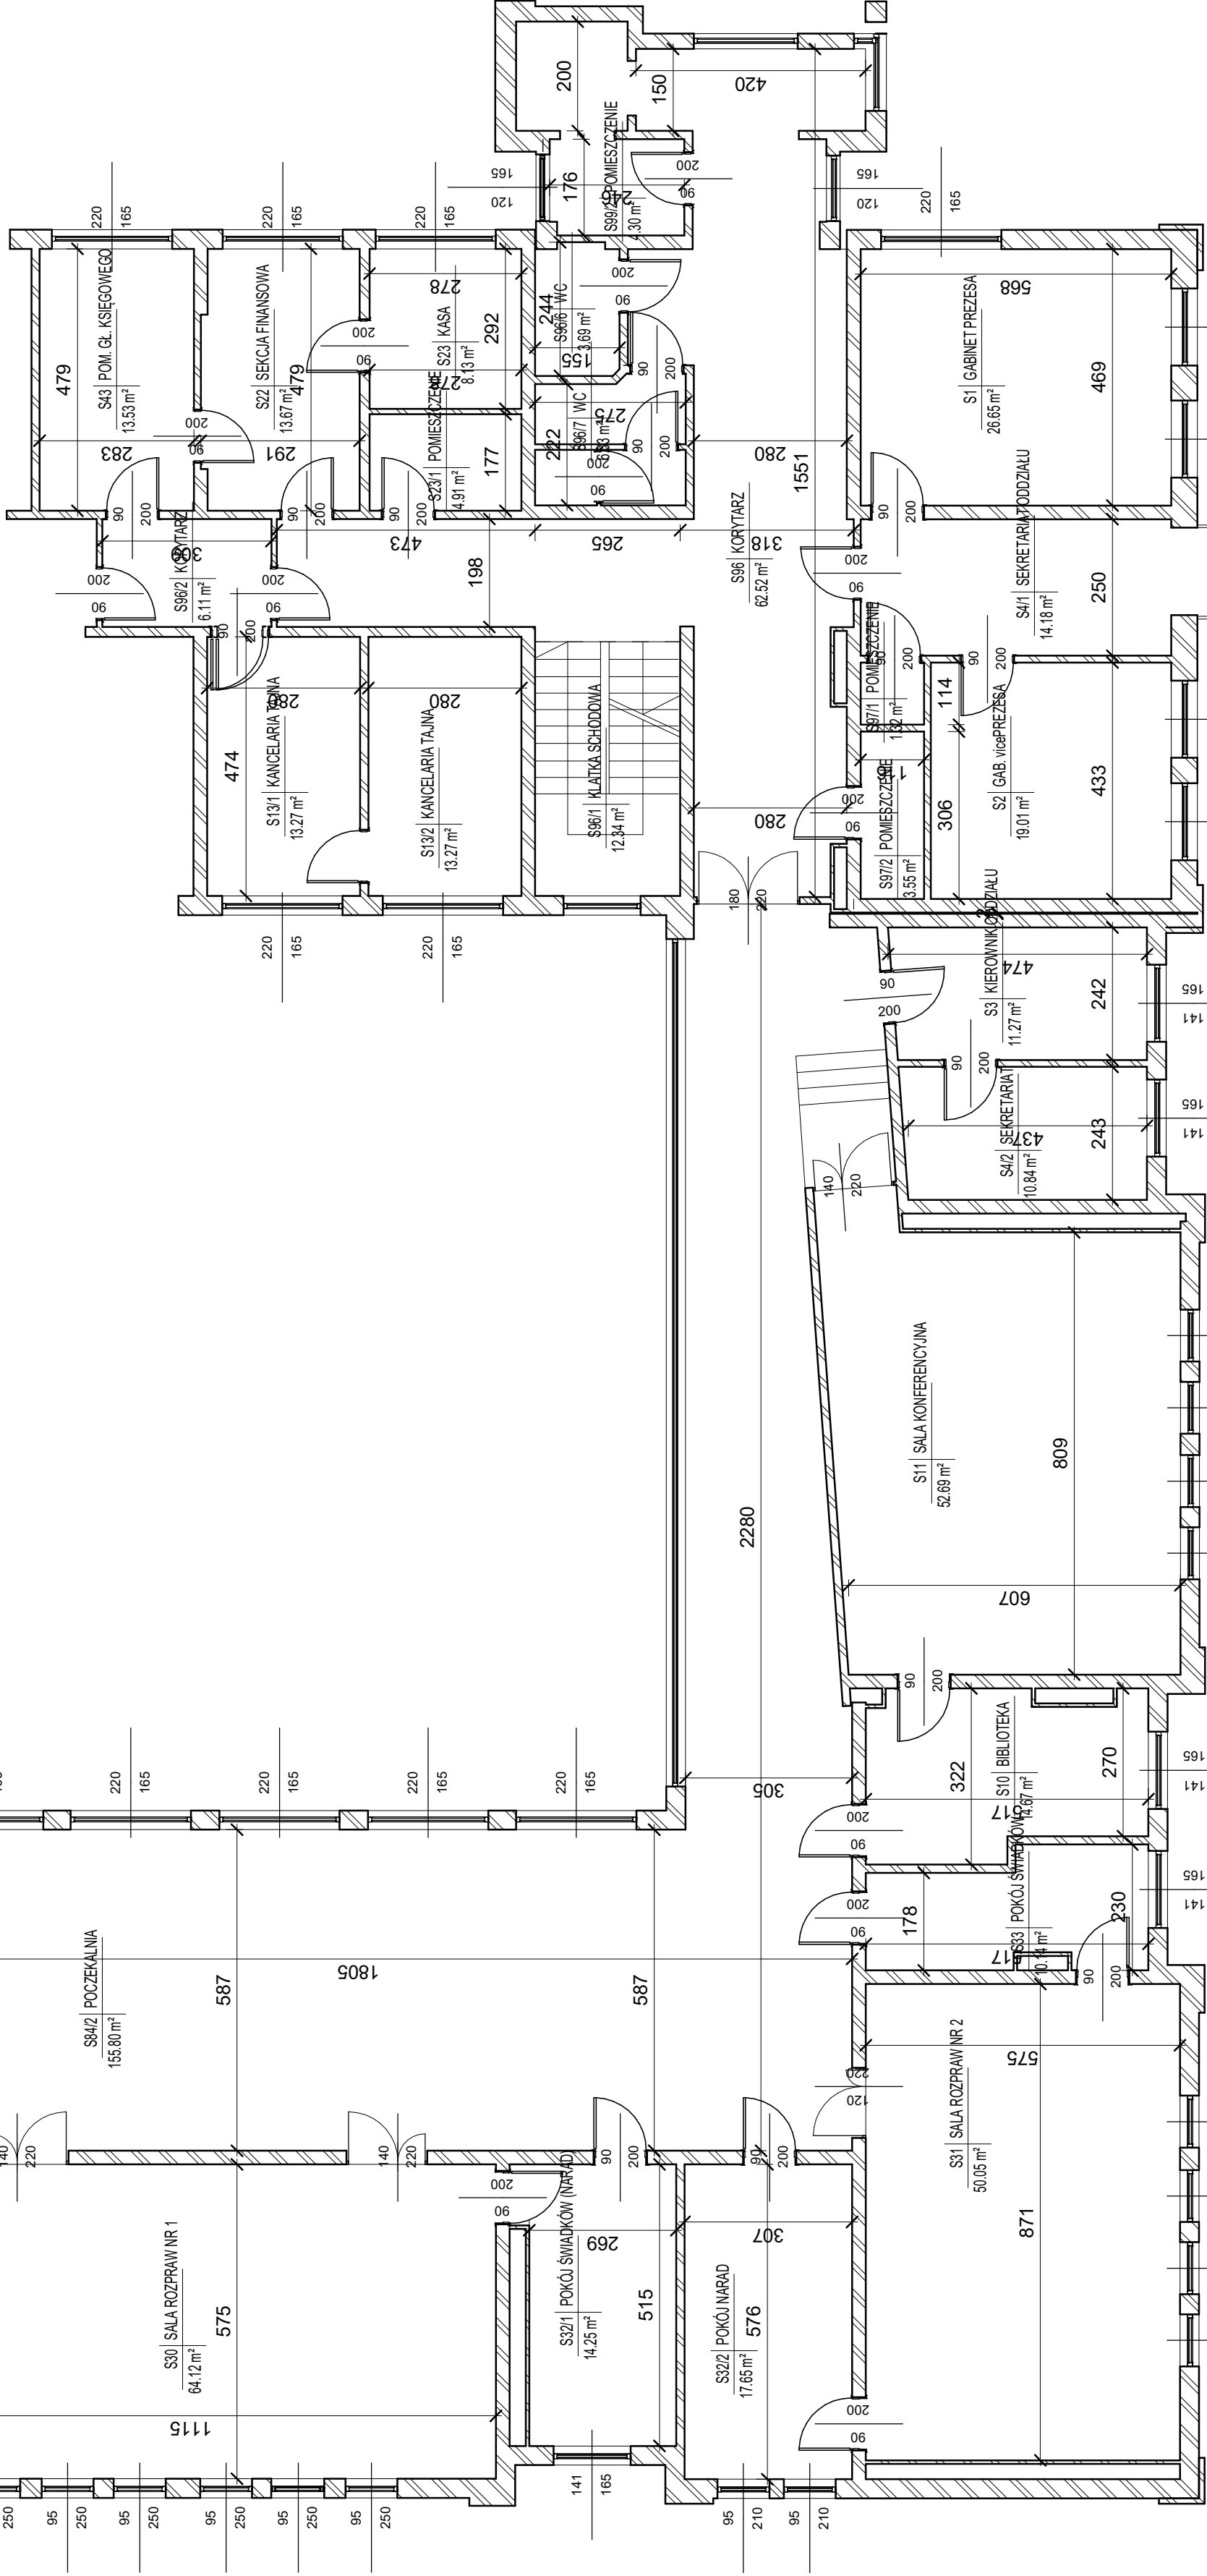

RZUT 1 PIĘTRA
SKALA 1:100