"THIS DOCUMENT HAS BEEN PREPARED BY ARCA SOLAR SP. Z O.O. ("AS") FOR THE SOLE USE OF OUR CLIENT (THE "CLIENT") AND IN ACCORDANCE WITH GENERALLY ACCEPTED CONSULTANCY PRINCIPLES, THE BUDGET FOR FEES AND THE TERMS OF REFERENCE AGREED BETWEEN AS AND THE CLIENT. ANY INFORMATION PROVIDED BY THIRD PARTIES AND REFERRED TO HEREIN HAS NOT BEEN CHECKED OR VERIFIED BY AS, UNLESS OTHERWISE EXPRESSLY STATED IN THE DOCUMENT. NO THIRD PARTY MAY RELY UPON THIS DOCUMENT WITHOUT THE PRIOR AND EXPRESS WRITTEN AGREEMENT OF AS".

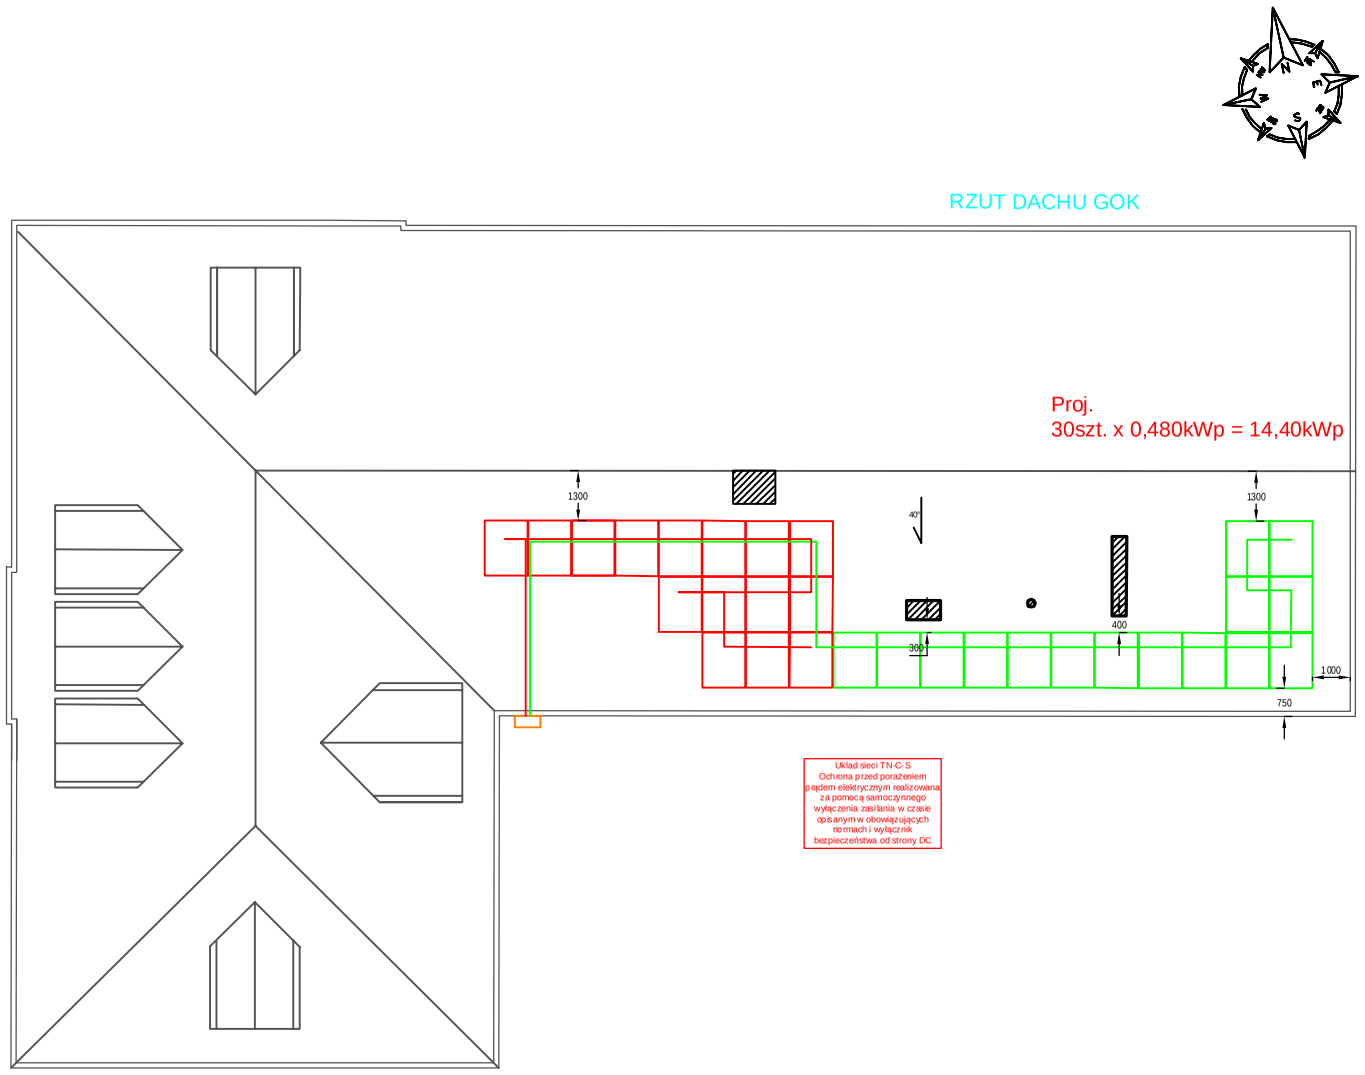

UWAGI:

1. PRACE WYKONAWCZE MOGĄ BYĆ PROWADZONE TYLKO W OPARCIU O RYSUNKI I OPISY PROJEKTU WYKONAWCZEGO.
2. RYSUNKI NALEŻY ROZPATRYWAĆ ŁĄCZNIE ZE SPECYFIKACJĄ, OPISEM I OPRACOWANIAMI BRANŻOWYMI.
3. UWAGI I OPISY ZAMIESZCZONE W CZĘŚCI OPISOWEJ OPRACOWANIA STANOWIĄ INTEGRALNĄ JEGO CZĘŚĆ.
4. DOPUSZCZA SIĘ ZASTOSOWANIE ELEMENTÓW I ROZWIĄZAŃ RÓWNOWAŻNYCH, O PARAMETRACH NIE GORSZYCH NIŻ OKREŚLONE W PROJEKCIE, PO UZGODNIENIU Z INWESTOREM I ARCHITEKTEM. ZABRANIA SIĘ DOKONYWANIA NIEUZGODNIONYCH ZMIAN STOSOWANYCH MATERIAŁÓW I WYROBÓW. ZAMIANA WYROBÓW UZGODNIONYCH I OPISANYCH PODLEGA KAŻDORAZOWO UZGODNIENIU.
5. KOORDYNACJA WYNIKAJĄCA ZE ZMIANY MATERIAŁÓW OBCIĄŻA WYKONAWCĘ.
6. NIE NALEŻY ODMIERZAĆ WYMIARÓW Z RYSUNKU, ANI UŻYWAĆ GO JAKO SZABLONU.
7. W PRZYPADKU ROZBIEŻNOŚCI WYMIAROWYCH POMIĘDZY RYSUNKAMI DETALI I CAŁOŚCI PROJEKTOWANEGO ELEMENTU PODSTAWĄ WYMIAROWANIA SĄ RYSUNKI DETALI.
8. POKRYCIE DACHU WYKONANE JEST Z BLACHODACHÓWKI. KONSTRUKCJA INWAZYJNA, MOCOWANIE PANELI NA DWUGMINTACH.
9. PANELE NALEŻY MONTOWAĆ ZGODNIE Z INSTRUKCJĄ MONTAŻU PRODUCENTA PANELI ORAZ KONSTRUKCJI, TAK ABY ZACHOWAĆ MAKSYMALNE PARAMETRY WYTRZYMAŁOŚCIOWE PODANE PRZEZ PRODUCENTA PANELU.
10. PRZEPUST KABLOWY PRZECHODZĄCY PRZEZ ŚCIANĘ BUDYNKU NALEŻY USZCZELNIĆ.
11. WSZELKIE PRZEPUSTY PRZECHODZĄCE PRZEZ ŚCIANY ODDZIELENIA POŻAROWEGO MUSZĄ ZOSTAĆ USZCZELNIONE MASĄ OGNIOCHRONNĄ O CONAJMNIEJ RÓWNEJ ODPORNOŚCI OGNIOWEJ.
12. METALOWE KORYTKA KABLOWE NALEŻY UZIEMIĆ.

LEGENDA:

- PANEL FOTOWOLTAICZNY O MOCY 480W, WYMIARY 1903x1134 mm
  1 STRING 15 PANELI O MOCY 7,2kWp
- PANEL FOTOWOLTAICZNY O MOCY 480W WYMIARY 1903x1134 mm
  2 STRING 15 PANELI O MOCY 7,2kWp
- WYŁĄCZNIK BEZPIECZEŃSTWA
  LICZBA STRINGÓW PANELI PV; 2
- PRZESZKODA
- OKABLOWANIE DC 6mm² H1Z2Z2-K STRING 1
- OKABLOWANIE DC 6mm² H1Z2Z2-K STRING 2

FUNKCJA	IMIE I NAZWISKO	DATA	PODPIS
OPRACOWAŁ:	mgr inż. Rafał Mroczek	06.2024	
PROJEKTOWAŁ:	mgr inż. Artur Śliwiński NR UPR: LOD/1803/POOE/12	06.2024	
SPRAWDZIŁ:	mgr inż. Tomasz Bergier NR UPR: LOD/3025/PWBE/16	06.2024	

Rev	Data	Detale rewizji	Wyk.	Spr.	Zatw.

Klient: Urząd Gminy Stężyca

Lokalizacja: Plac Senatorski 1, 08-540 Stężyca

Nazwa inwestycji: INSTALACJA FOTOWOLTAICZNA NA BUDYNKU CENTRUM EDUKACYJNO – SPORTOWEGO PRZY SZKOLE PODSTAWOWEJ W STĘŻYCY

Tytuł: INSTALACJA FOTOWOLTAICZNA ROZMIESZCZENIE PANELI

MOC INSTALACJI 14,4 kWp

Branża: ELEKTRYCZNA

Data: 26.06.2024 Skala: 1:200

Faza: SCHEMATYCZNY

BIURO PROJEKTOWO-WYKONAWCZE
Arca Solar Sp. z o.o.
bok@arcasolar.pl
www.arcasolar.pl
biuro: ul.Puszkina 80, 92-516 Łódź, Tel:+48 423001088

Nr Rysunku: P1473-E-PR-001

Rew: 0

cm | A3

CAD LICENSE: Bricscad V20 Classic PL/GB - ArcaSolar Sp. z o.o.