


ELEWACJA BOCZNA - 1

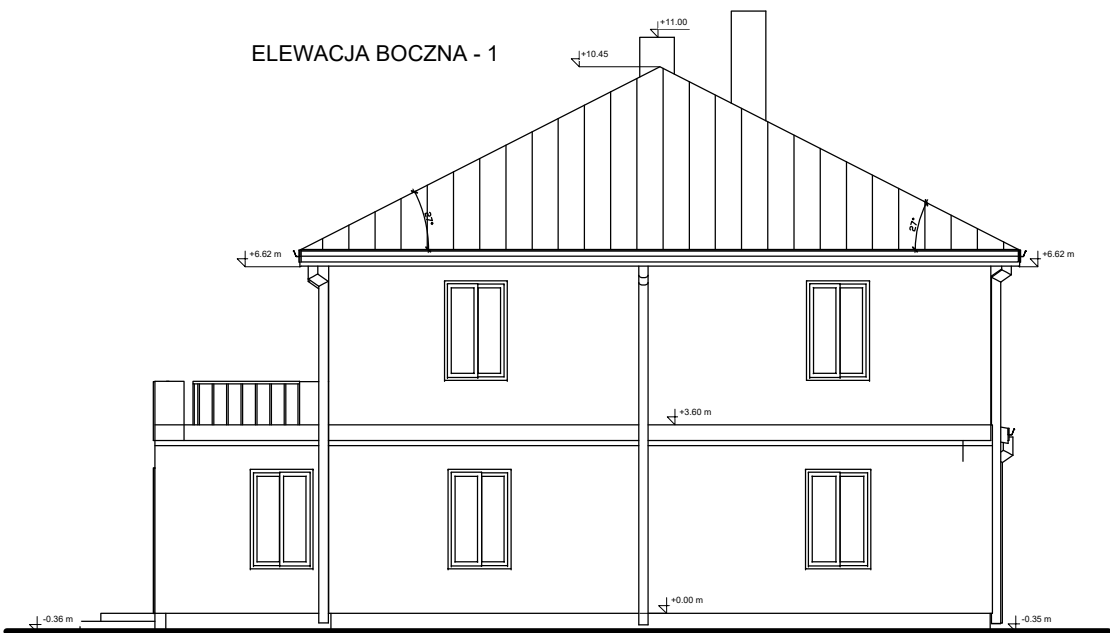

ELEWACJA FRONTOWA




ELEWACJE


Skala 1:100



ELEWACJA BOCZNA - 2

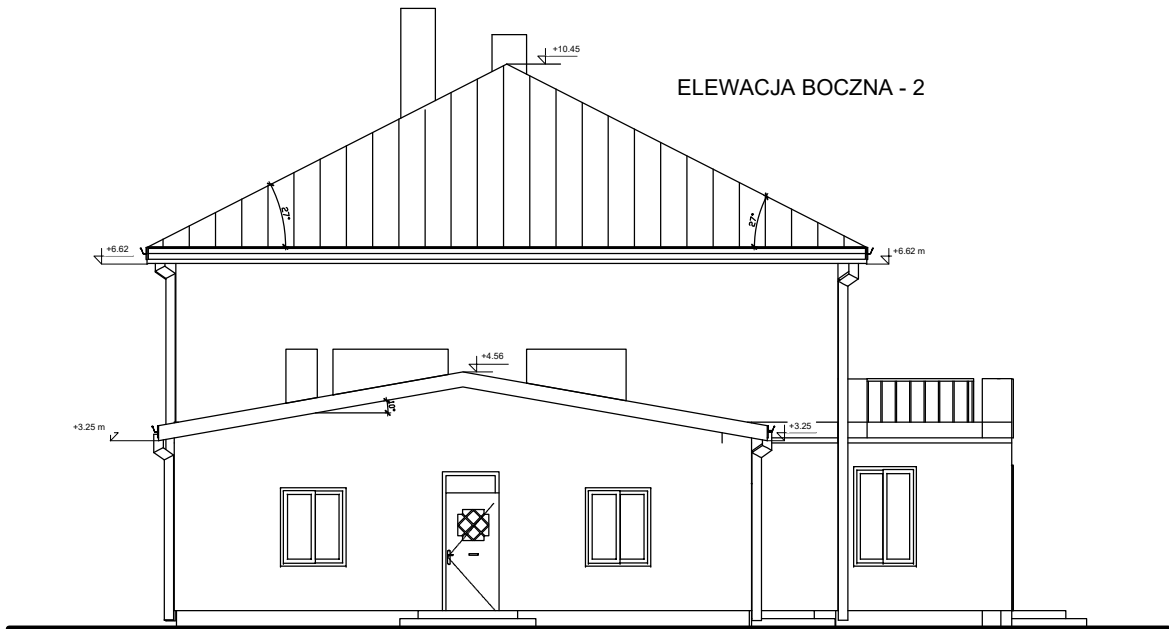

ELEWACJA TYLNA

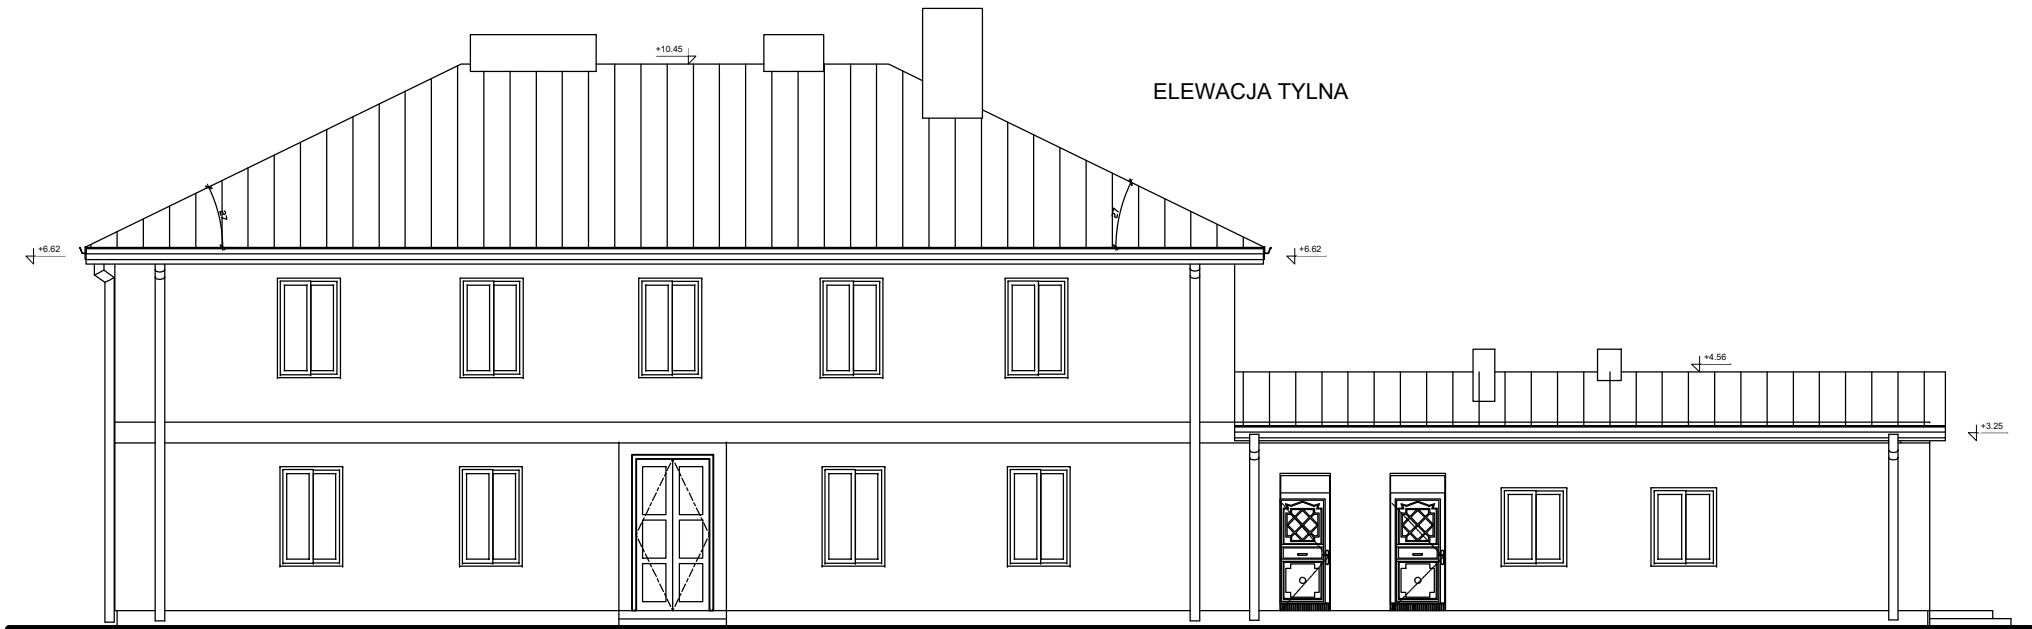

Obiekt: Budynek szkoły w Rostkowie – wymiana pokrycia dachu			
Adres:	ROSTKOWO dz. gm. Czernice Borowe	Skala:	1:100
Rysunek:	ELEWACJE	Rys. nr	Data:
			07.2024