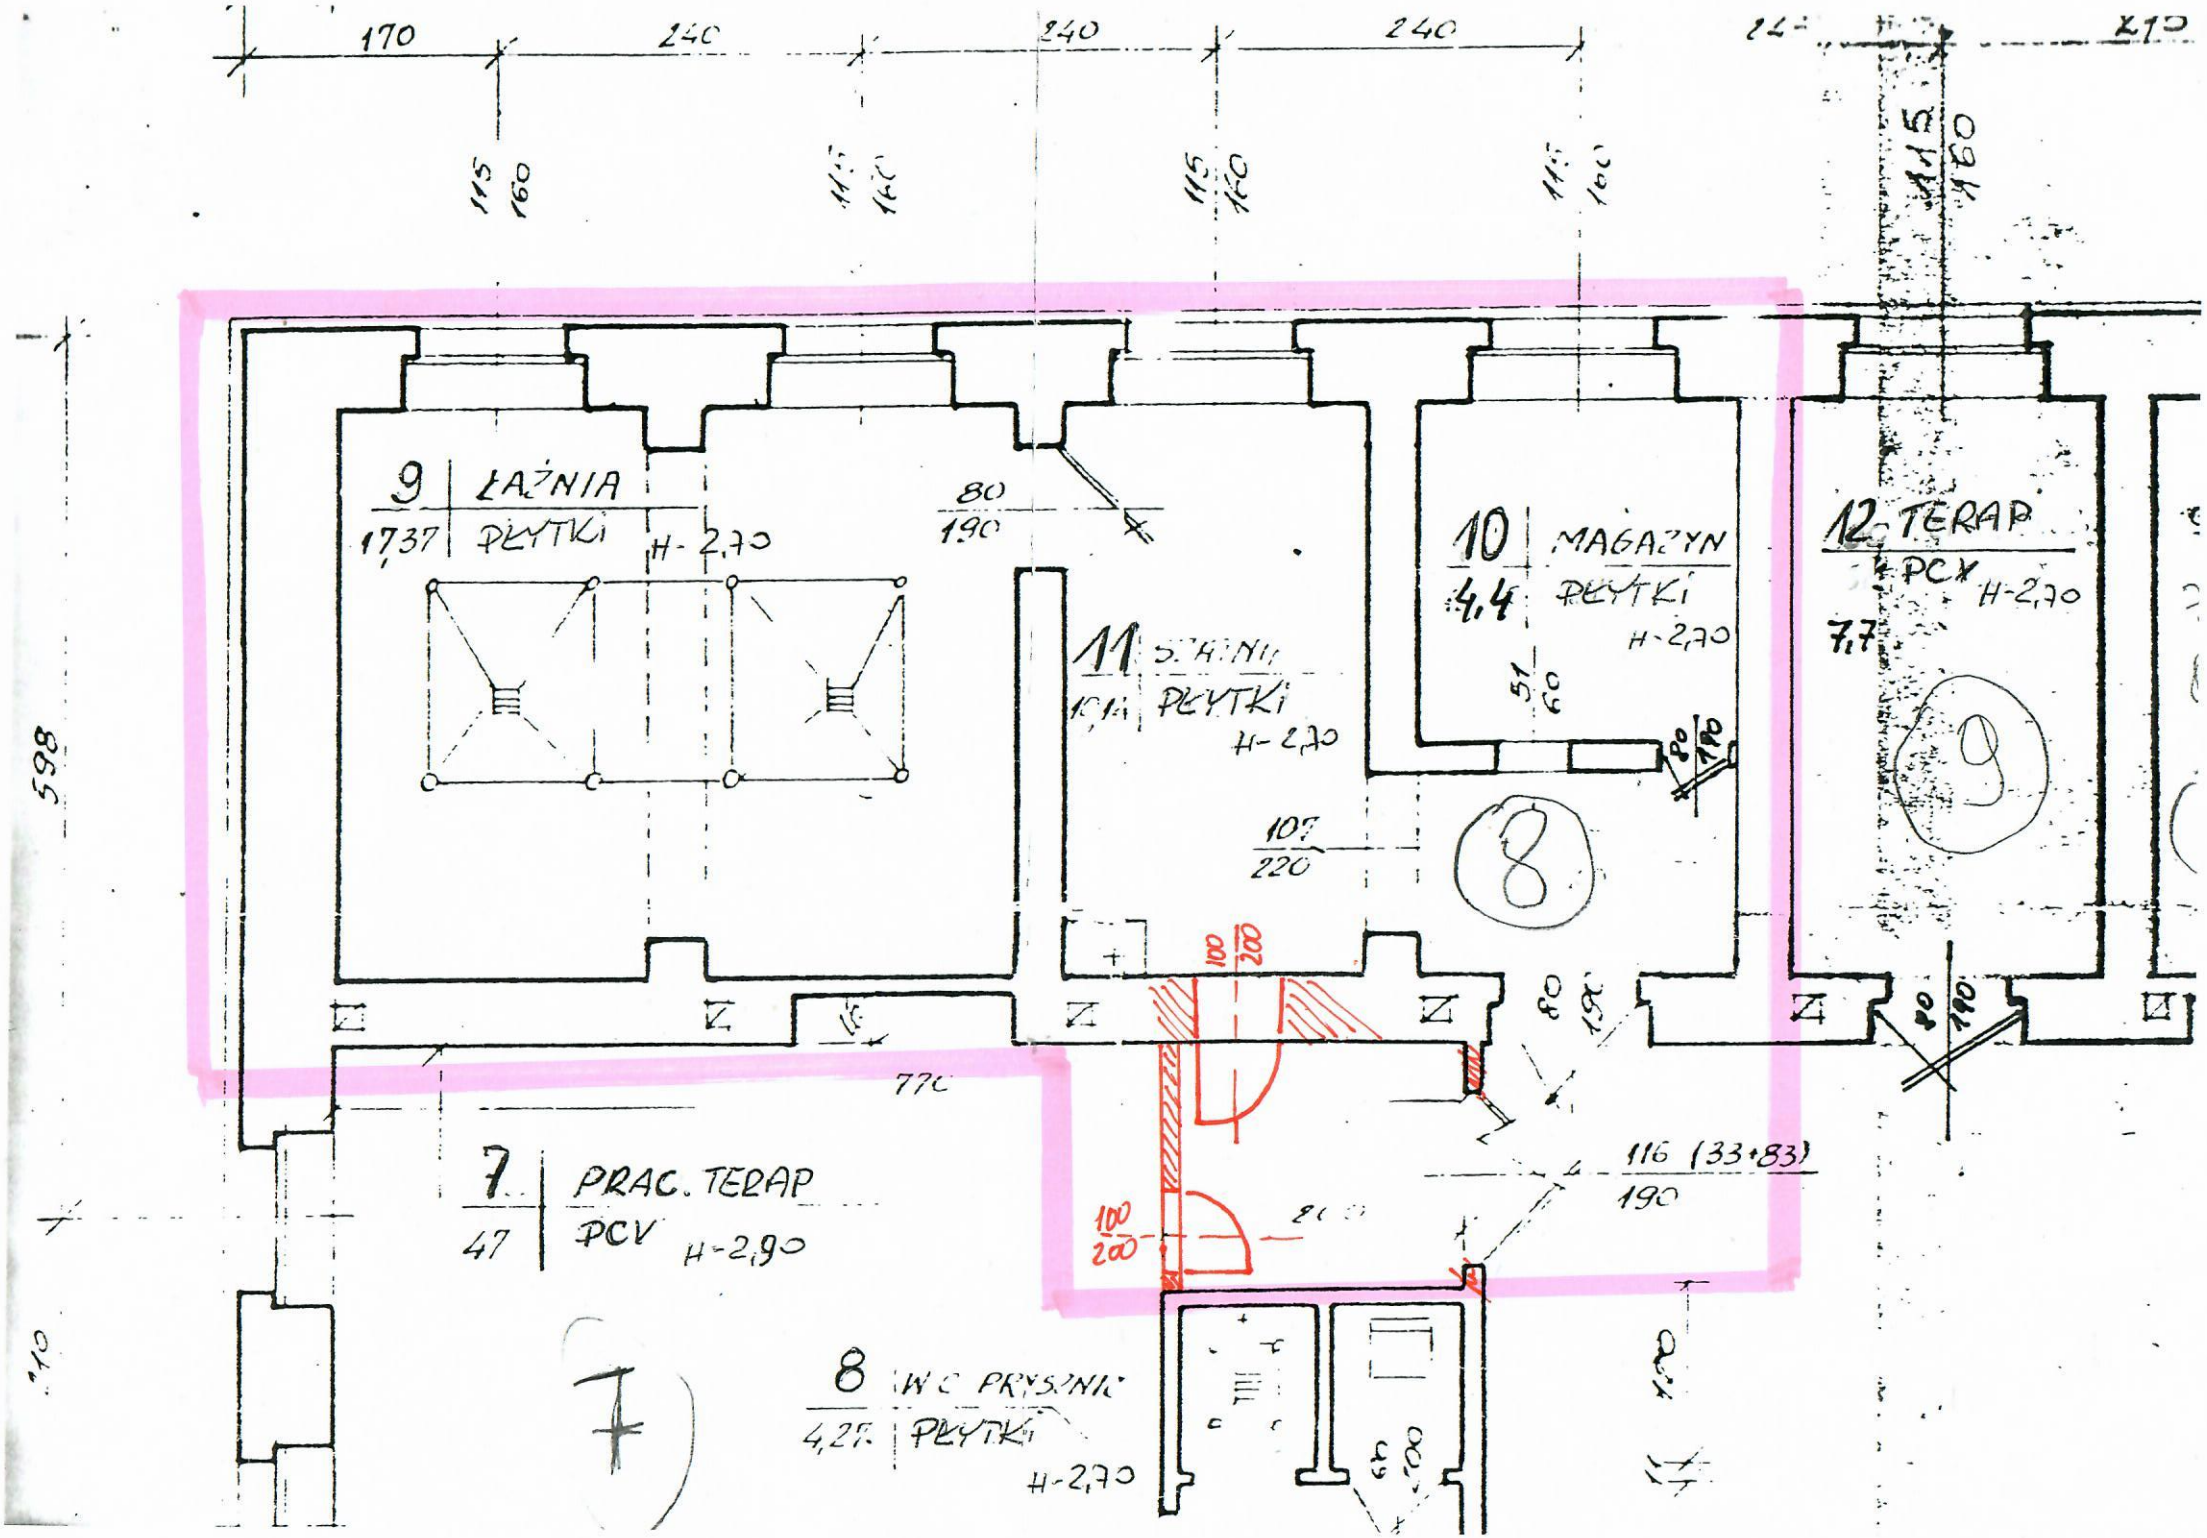
170
240
240
240
115
160
9
ŁAŹNIA
17,37
PŁYTKI
H-2,70
80
190
11
PŁYTKI
H-2,70
10
MAGAZYN
4,4
PŁYTKI
H-2,70
12
TERAP
PCV
H-2,70
7,7
9
8
107
220
100
200
80
190
116 (33+83)
190
7
PRAC. TERAP
47
PCV
H-2,90
8
WC PRYSZNIC
4,27
PŁYTKI
H-2,70
7
598
770