



 Demontaż istniejących płytek
powierzchnia : 61 m²


DATA	CZERWIEC 2023	ARCHIART © <small>BIURO ARCHITEKTONICZNE TOPOLA OSIEDLE UL. ODOLANOWSKA 23 63-421 PRZYGODZICE TEL. 0-62 737 46 90</small>	
NAZWA:	PROJEKT WNETRZ BUDYNKU GMINY		
INWESTOR:	GMINA SIEROSZEWICE	RZUT DEMONTAŻ POSADZEK <small>TRESC RYSUNKU</small>	SKALA 1:100
PROJEKTOWAL:	<small>mgr inż. arch. Marcin Linkowski Nr upr. WP-OIA/OKK/UpB/23.2006</small>	BRANŻA: ARCHITEKTURA WNETRZ	01 RYS NR.

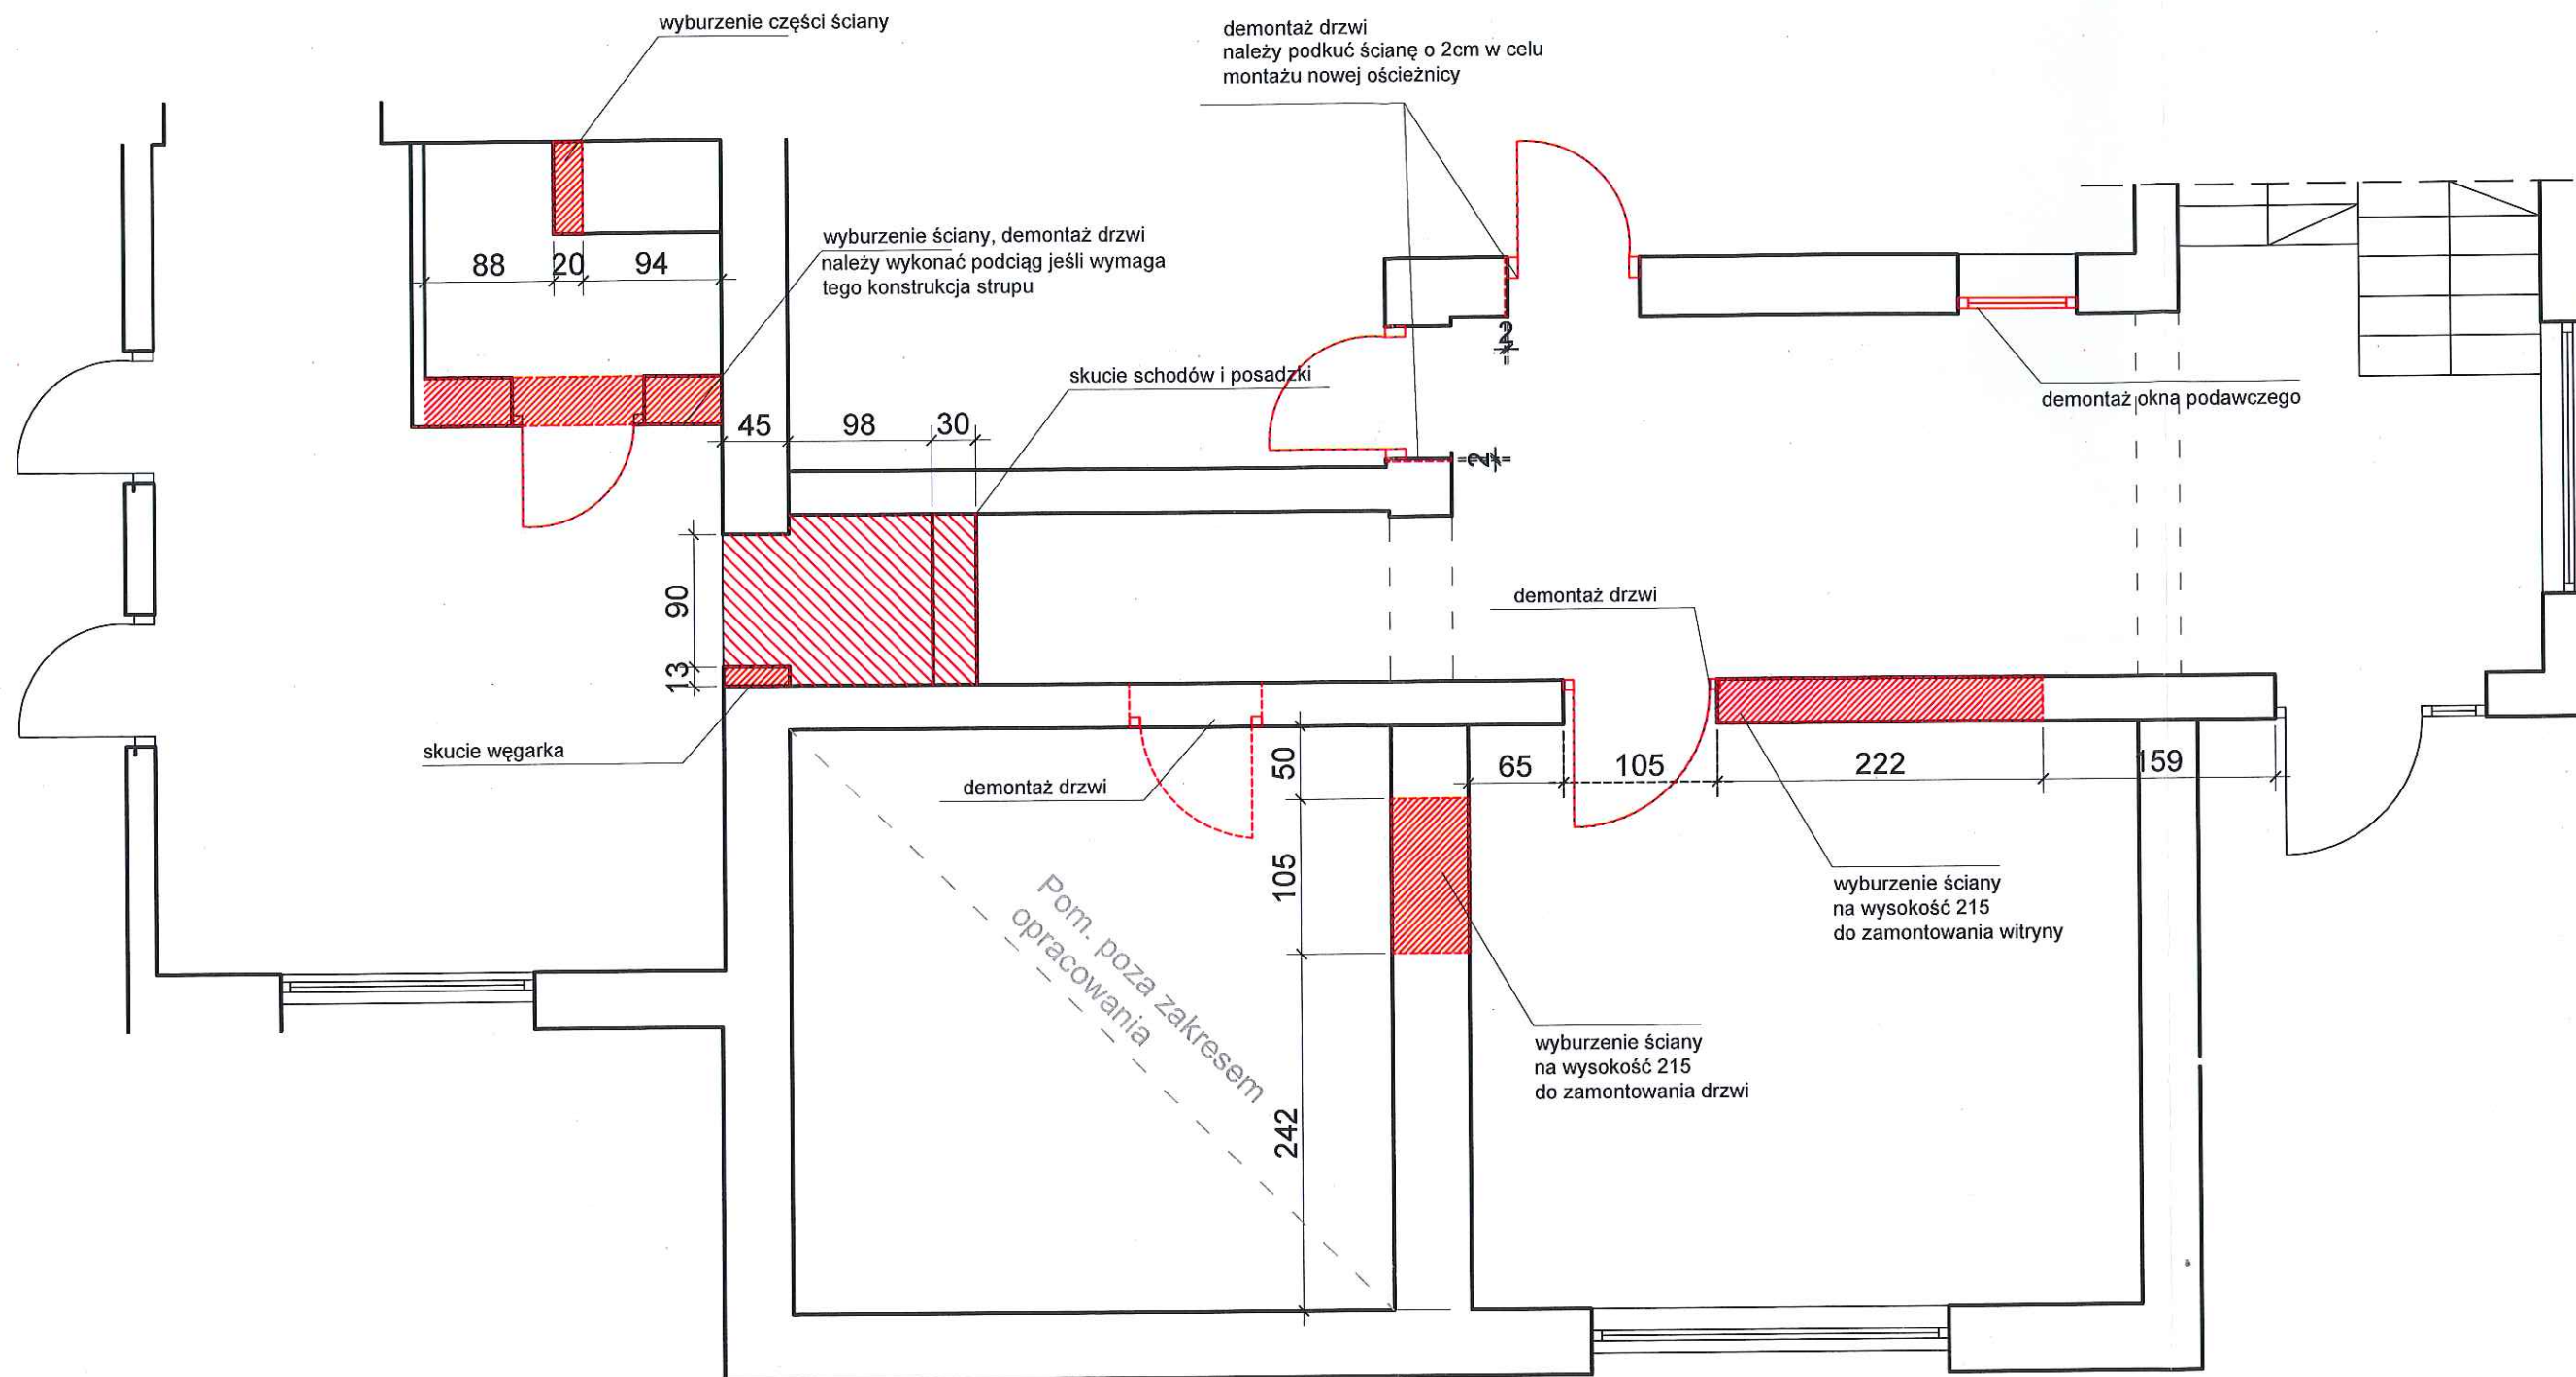


DATA	CZERWIEC 2023	ARCHIART © BIURO ARCHITEKTONICZNE TOPOLA OSIEDLE UL. ODOLANOWSKA 23 63-421 PRZYGODZICE TEL. 0-62 737 48 90	
NAZWA:	PROJEKT WNĘTRZ BUDYNKU GMINY		
INWESTOR:	GMINA SIEROSZEWICE	WYBURZENIA	SKALA 1:100
PROJEKTOWAŁ:	mgr inż. arch. Marcin Linkowski Nr upr. WP-OIA/OJK/KUpB/23.2006	TRESC RYSUNKU	
		BRANŻA: ARCHITEKTURA WNĘTRZ	02 RYS NR.

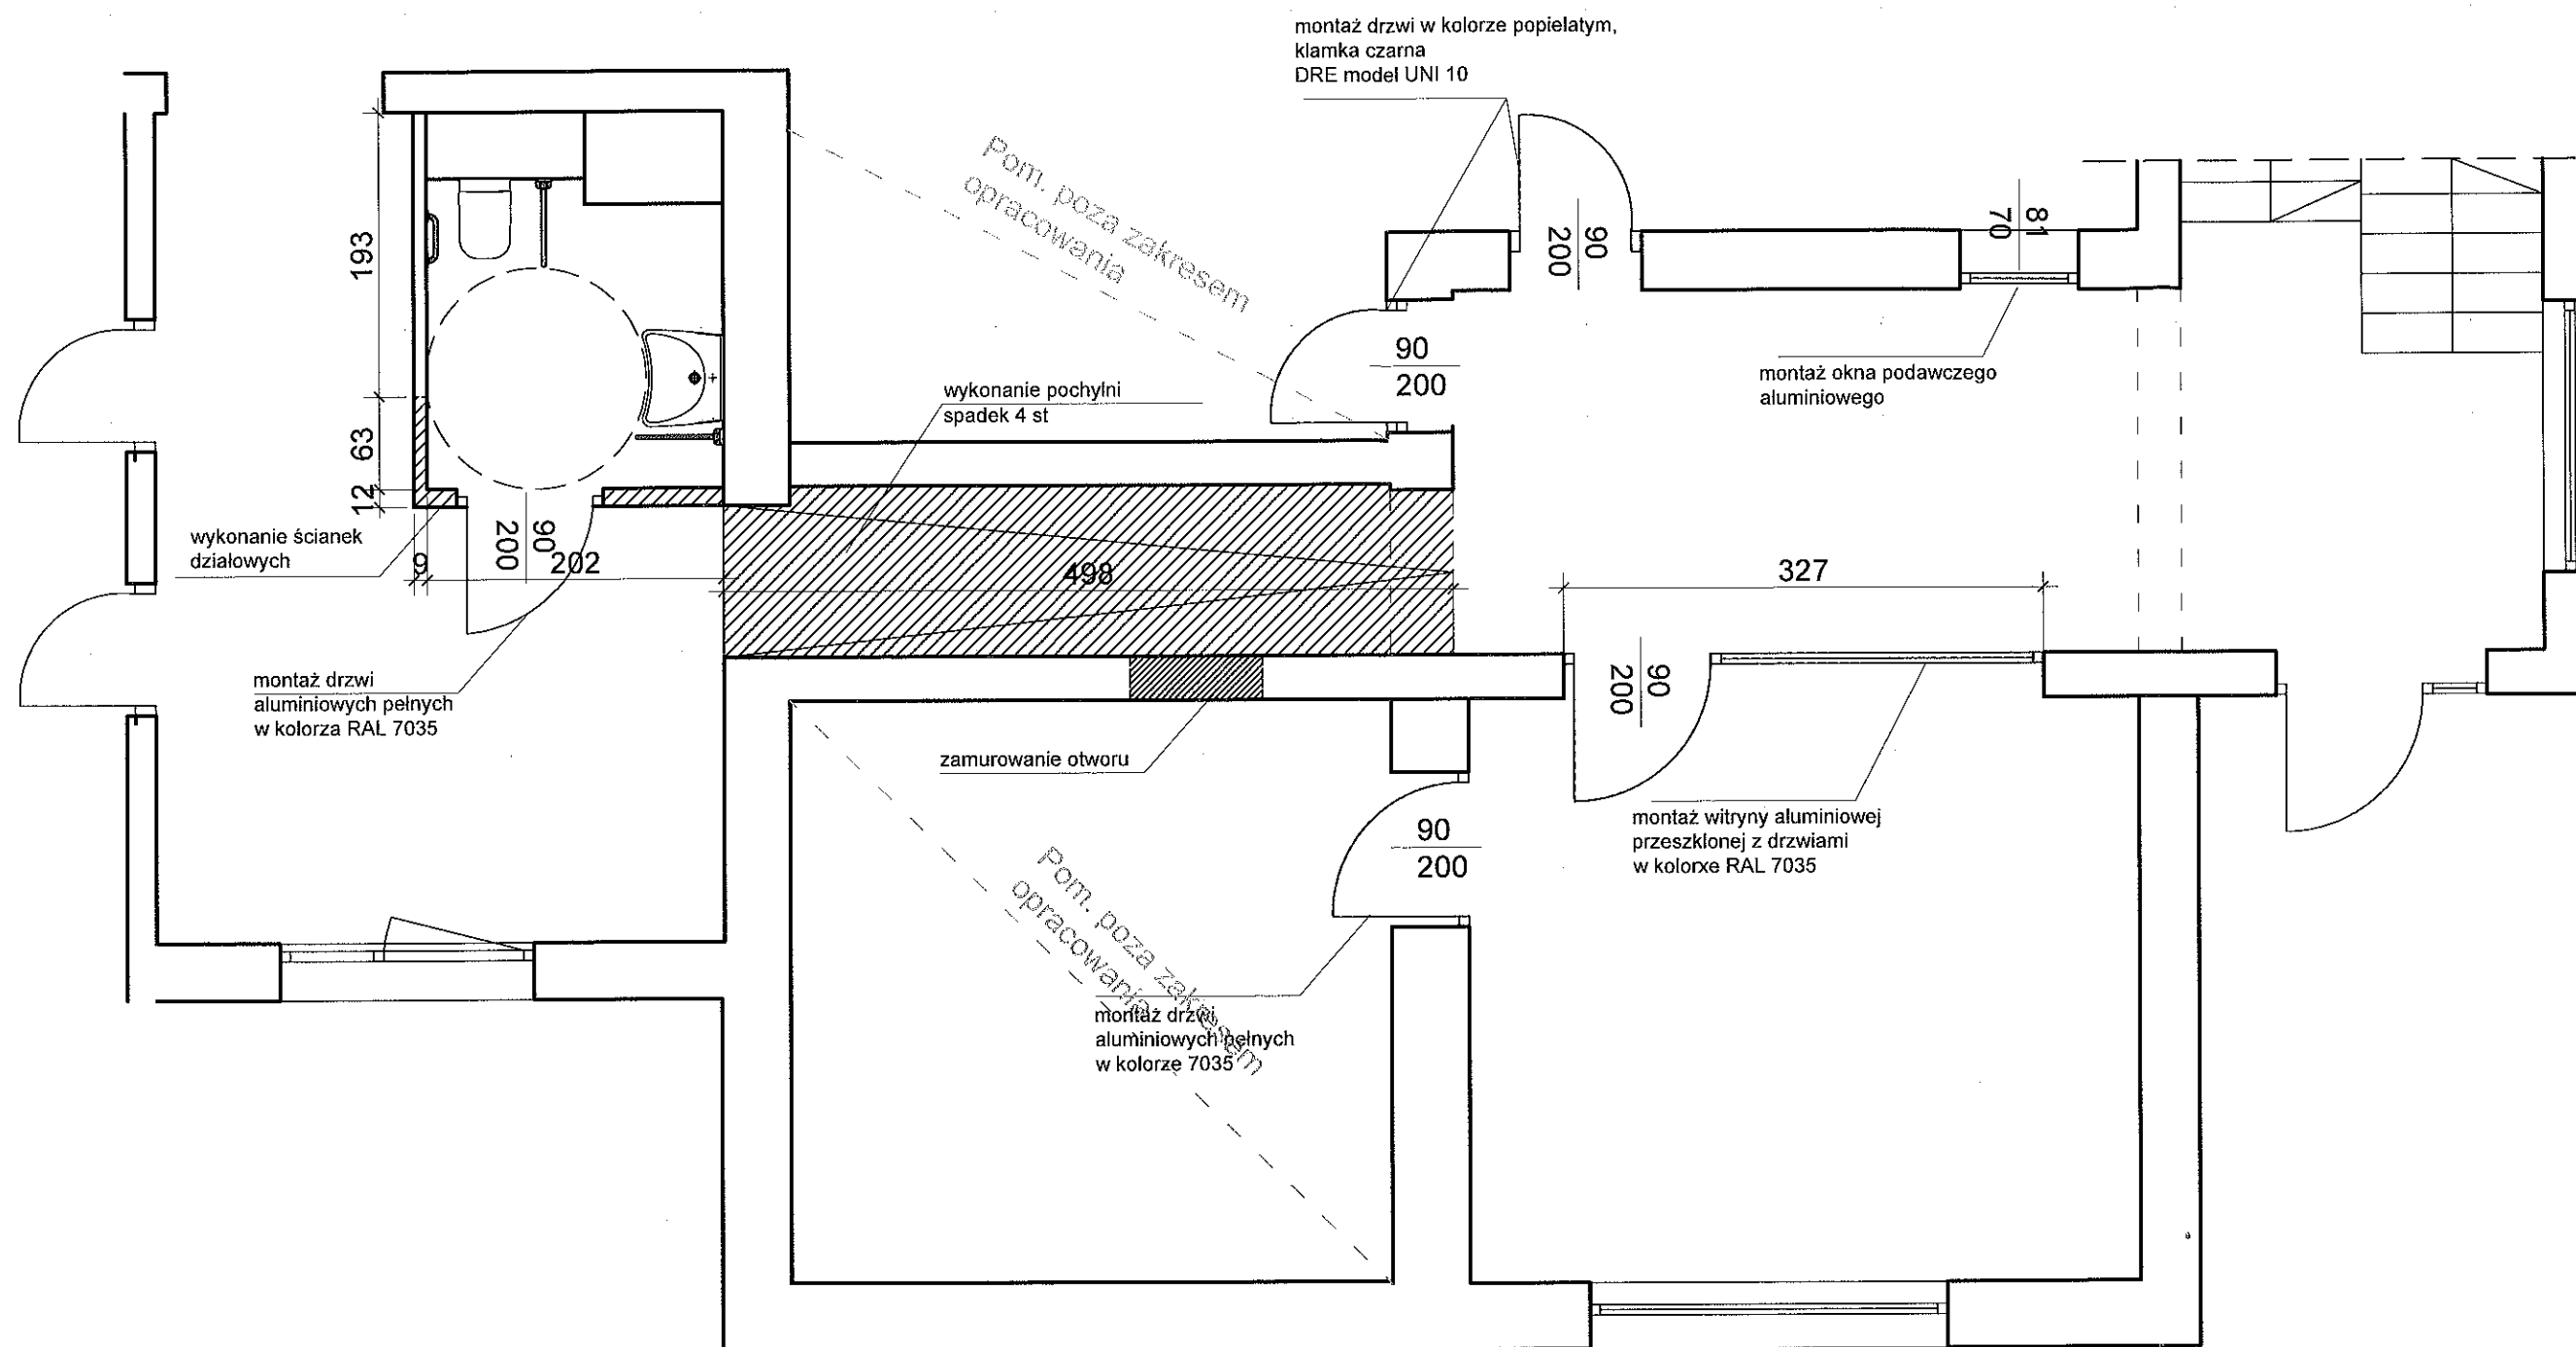

DATA:	CZERWIEC 2023	ARCHIART © BIURO ARCHITEKTONICZNE TOPOLA OSIEDLE UL. ODOLANOWSKA 23 63-421 PRZYGDZICE TEL. 0-62 737 46 90	
NAZWA:	PROJEKT WNETRZ BUDYNKU GMINY		
INWESTOR:	GMINA SIEROSZEWICE	RZUT ZAMUROWANIA <small>TRESC RYSUNKU</small>	SKALA 1:100
PROJEKTOWAL:	mgr inż. arch. Marcin Linkowski Nr upr. WP-01A/OK/UpB/23.2008	BRANŻA:	ARCHITEKTURA WNETRZ 03 <small>RYS NR.</small>

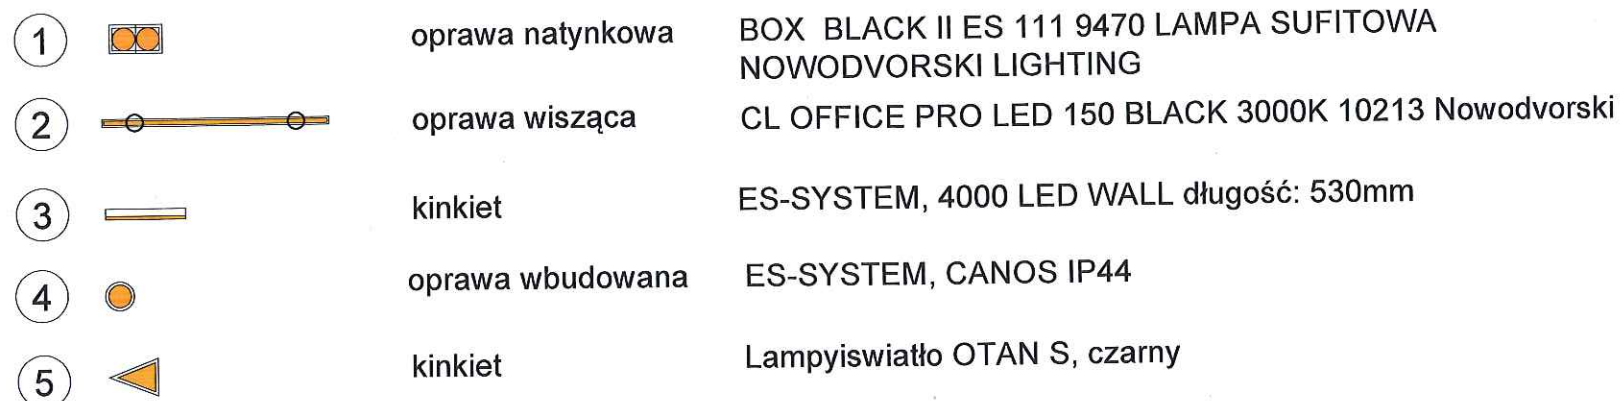


DATA	CZERWIEC 2023		 BIURO ARCHITEKTONICZNE TOPOLA OSIEDLE UL. ODOLANOWSKA 23 63-421 PRZYGOZDICE TEL. 0-62 737 46 90
NAZWA:	PROJEKT WNĘTRZ BUDYNKU GMINY		
INWESTOR:	GMINA SIEROSZEWICE		RZUT ZAMUROWANIA / WYBURZENIA TRESC RYSUNKU
PROJEKTOWAL:	mgr inż.arch. Marcin Linkowski Nr upr.:WP-OIA/OKK/UpB/23.2006	BRANZA:	ARCHITEKTURA WNĘTRZ 05 RYS NR.

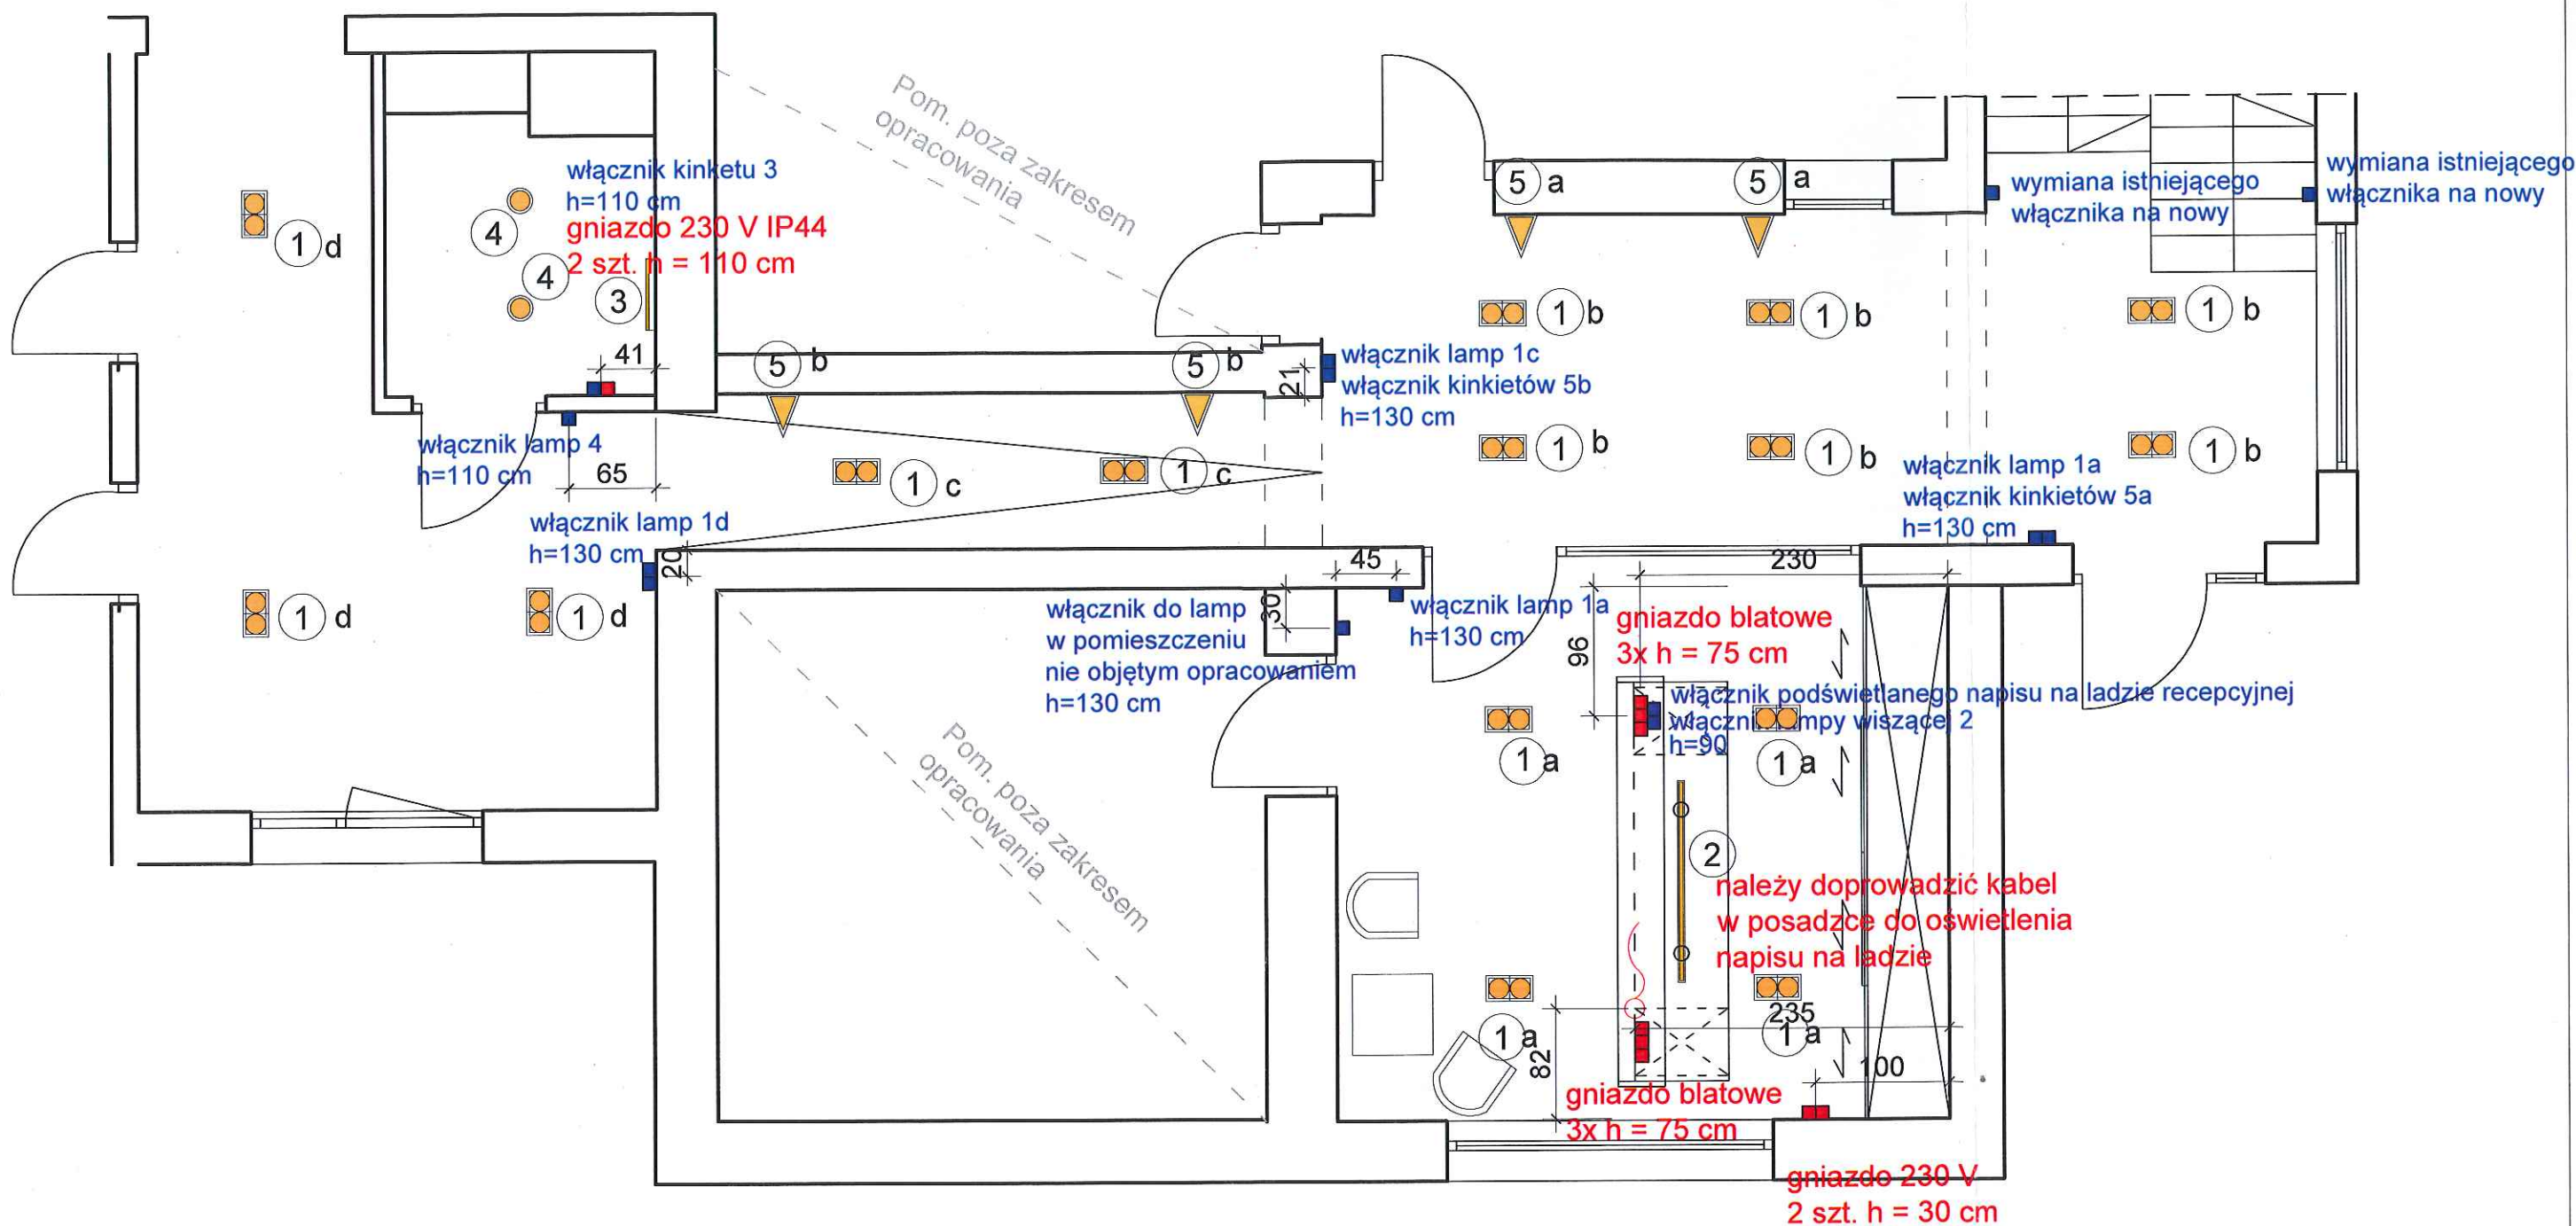


Osprzęt SIMON 54 czarny mat
Gniazda blatowe potrójne SIMON Mediaport Cover 3 x
kolor czarny mat

DATA:	CZERWIEC 2023	ARCHIART © BIURO ARCHITEKTONICZNE TOPOLA OSIEDLE UL. ODOLANOWSKA 23 63-421 PRZYGODZICE TEL. 0-62 737 46 90	
NAZWA:	PROJEKT WNETRZ BUDYNKU GMINY		
INWESTOR:	GMINA SIEROSZEWICE	RZUT ELEKTRYKA	SKALA 1:100
PROJEKTOWAL:	mgr inż. arch. Marcin Linkowski Nr upr. WP-01A/OKK/UpB/23.2006	BRANŻA: ARCHITEKTURA WNETRZ	05a RYS NR.

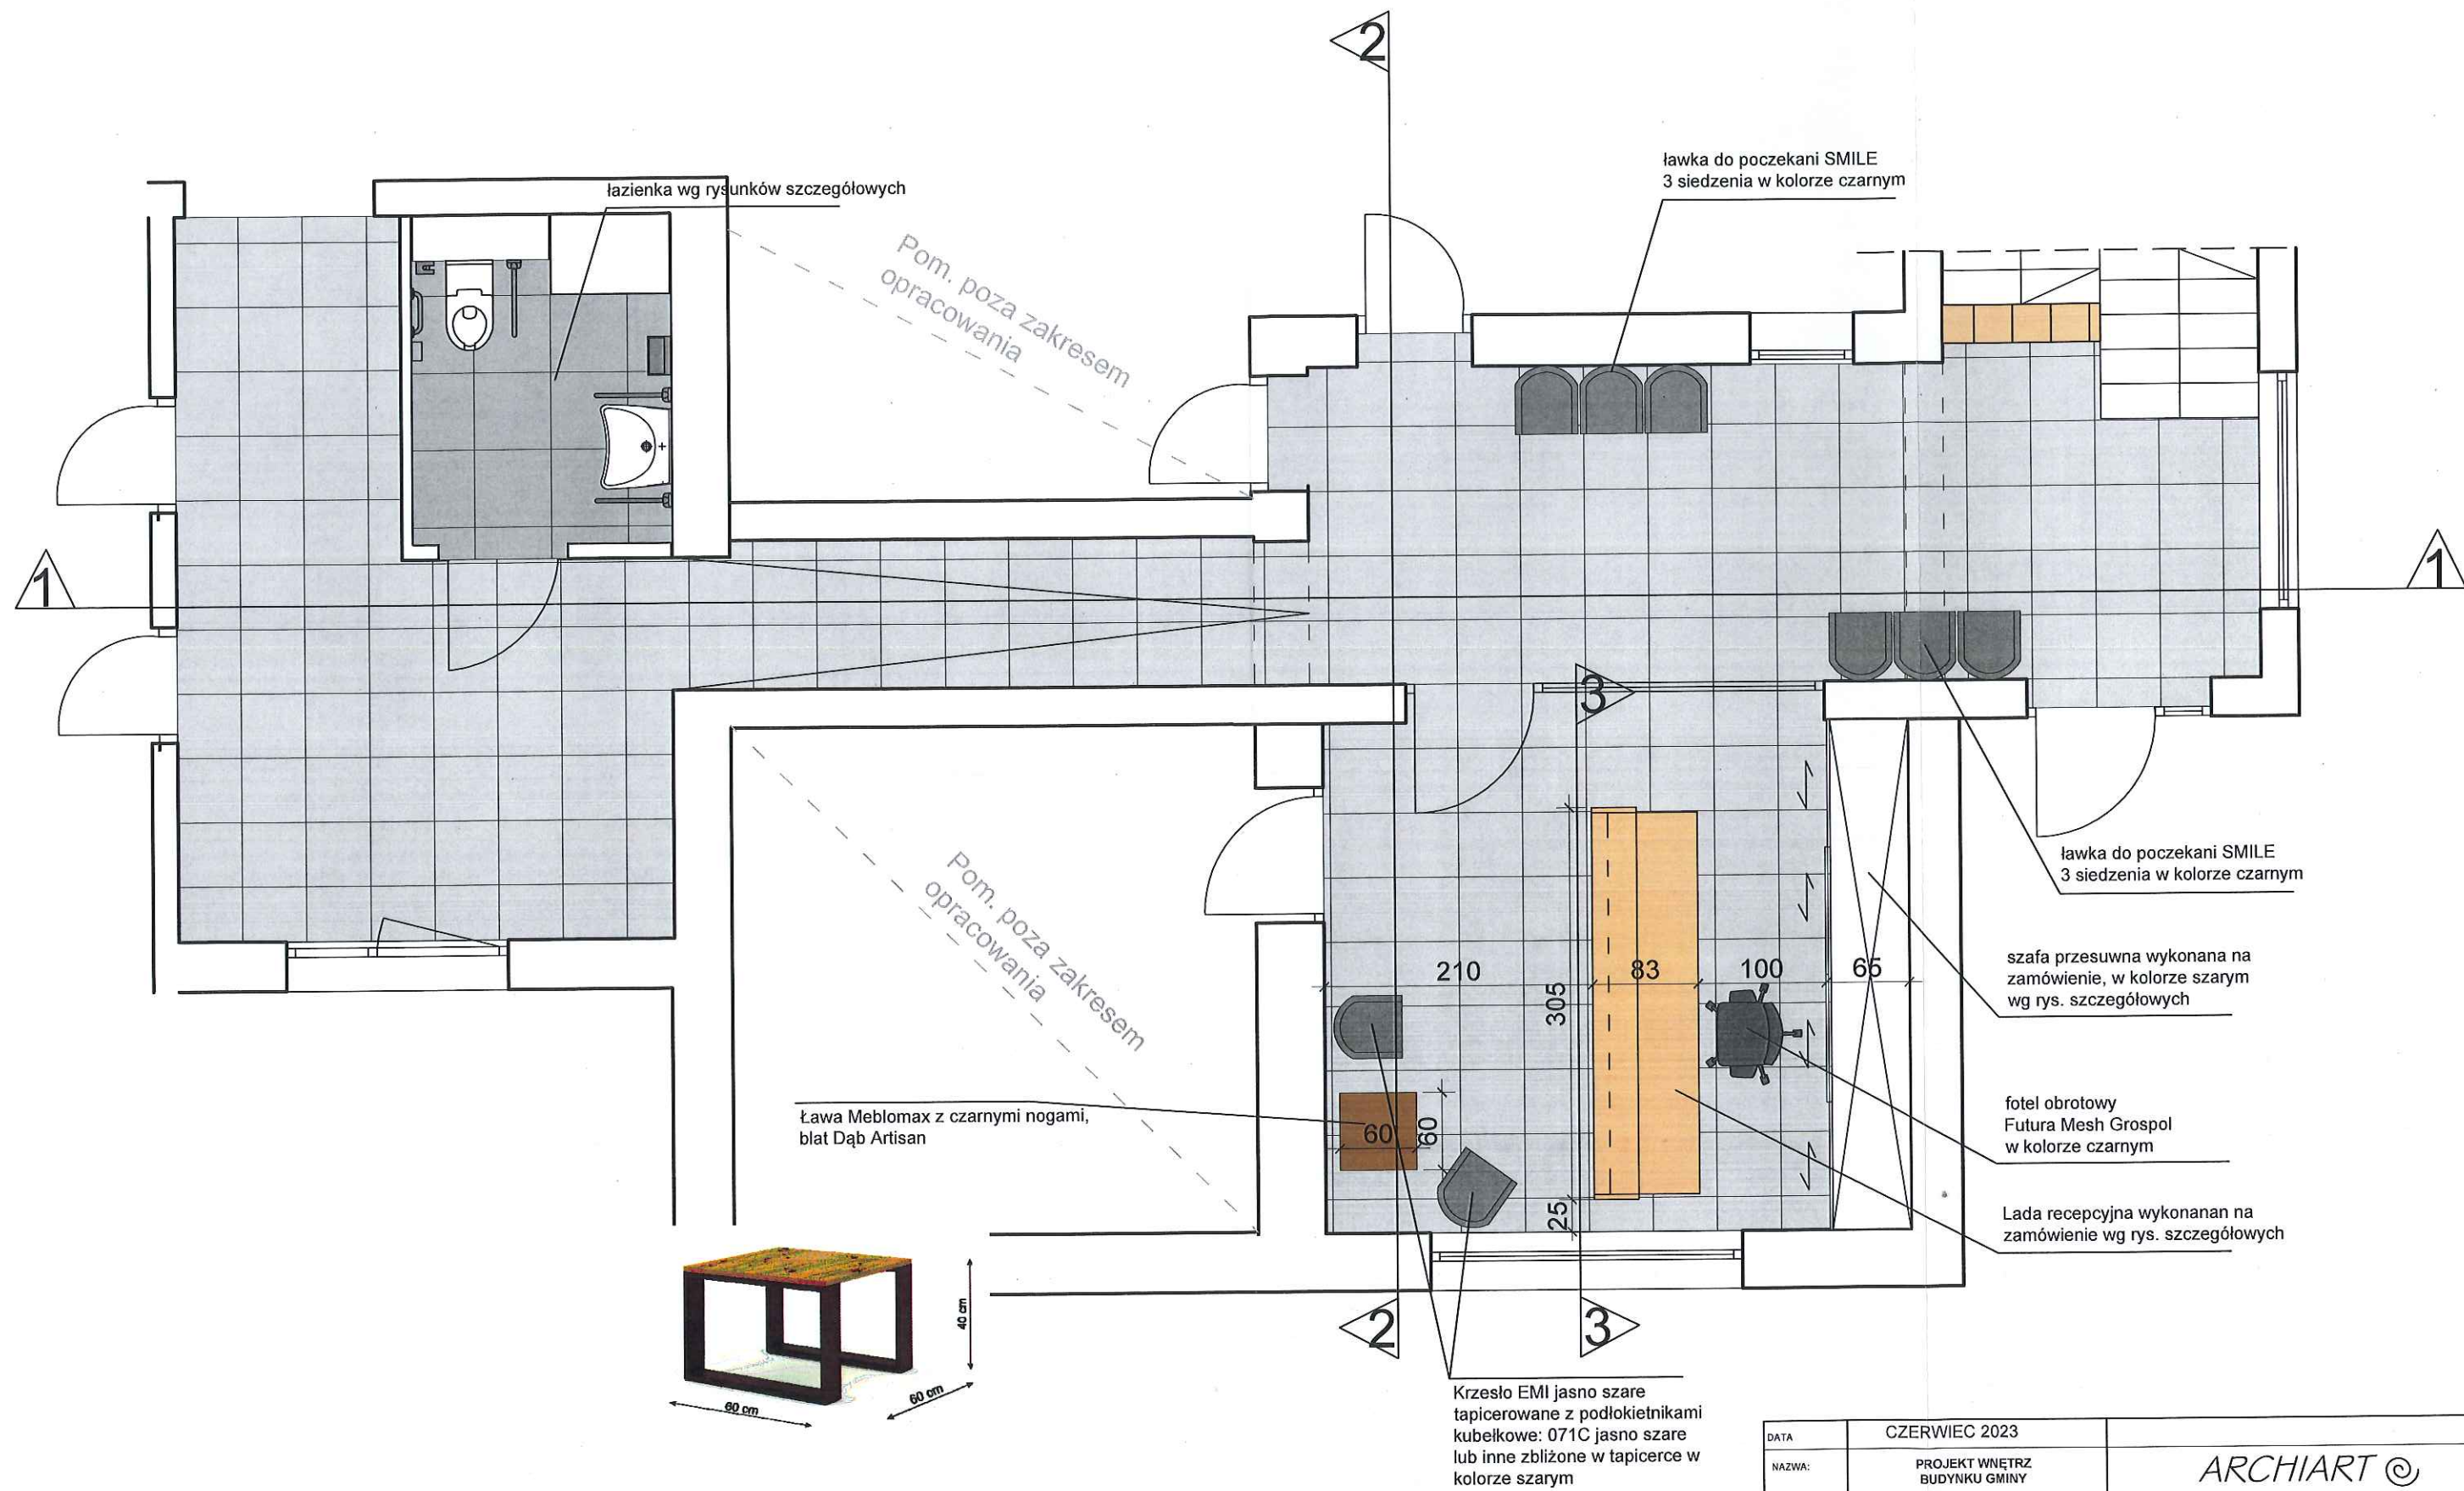



DATA:	CZERWIEC 2023	ARCHIART © BIURO ARCHITEKTONICZNE TOPOLA OSIEDLE UL. ODOLANOWSKA 23 63-421 PRZYGODZICE TEL. 0-62 737 46 90	
NAZWA:	PROJEKT WNĘTRZ BUDYNKU GMINY		
INWESTOR:	GMINA SIEROSZEWICE	RZUT UMEBLOWANIE	SKALA 1:100
PROJEKTOWAŁ:	mgr inż. arch. Marcin Linkowski Nr upr. WP-01A/OKK/UpB/23.2006	BRANŻA: ARCHITEKTURA WNĘTRZ	06 RYS NR.

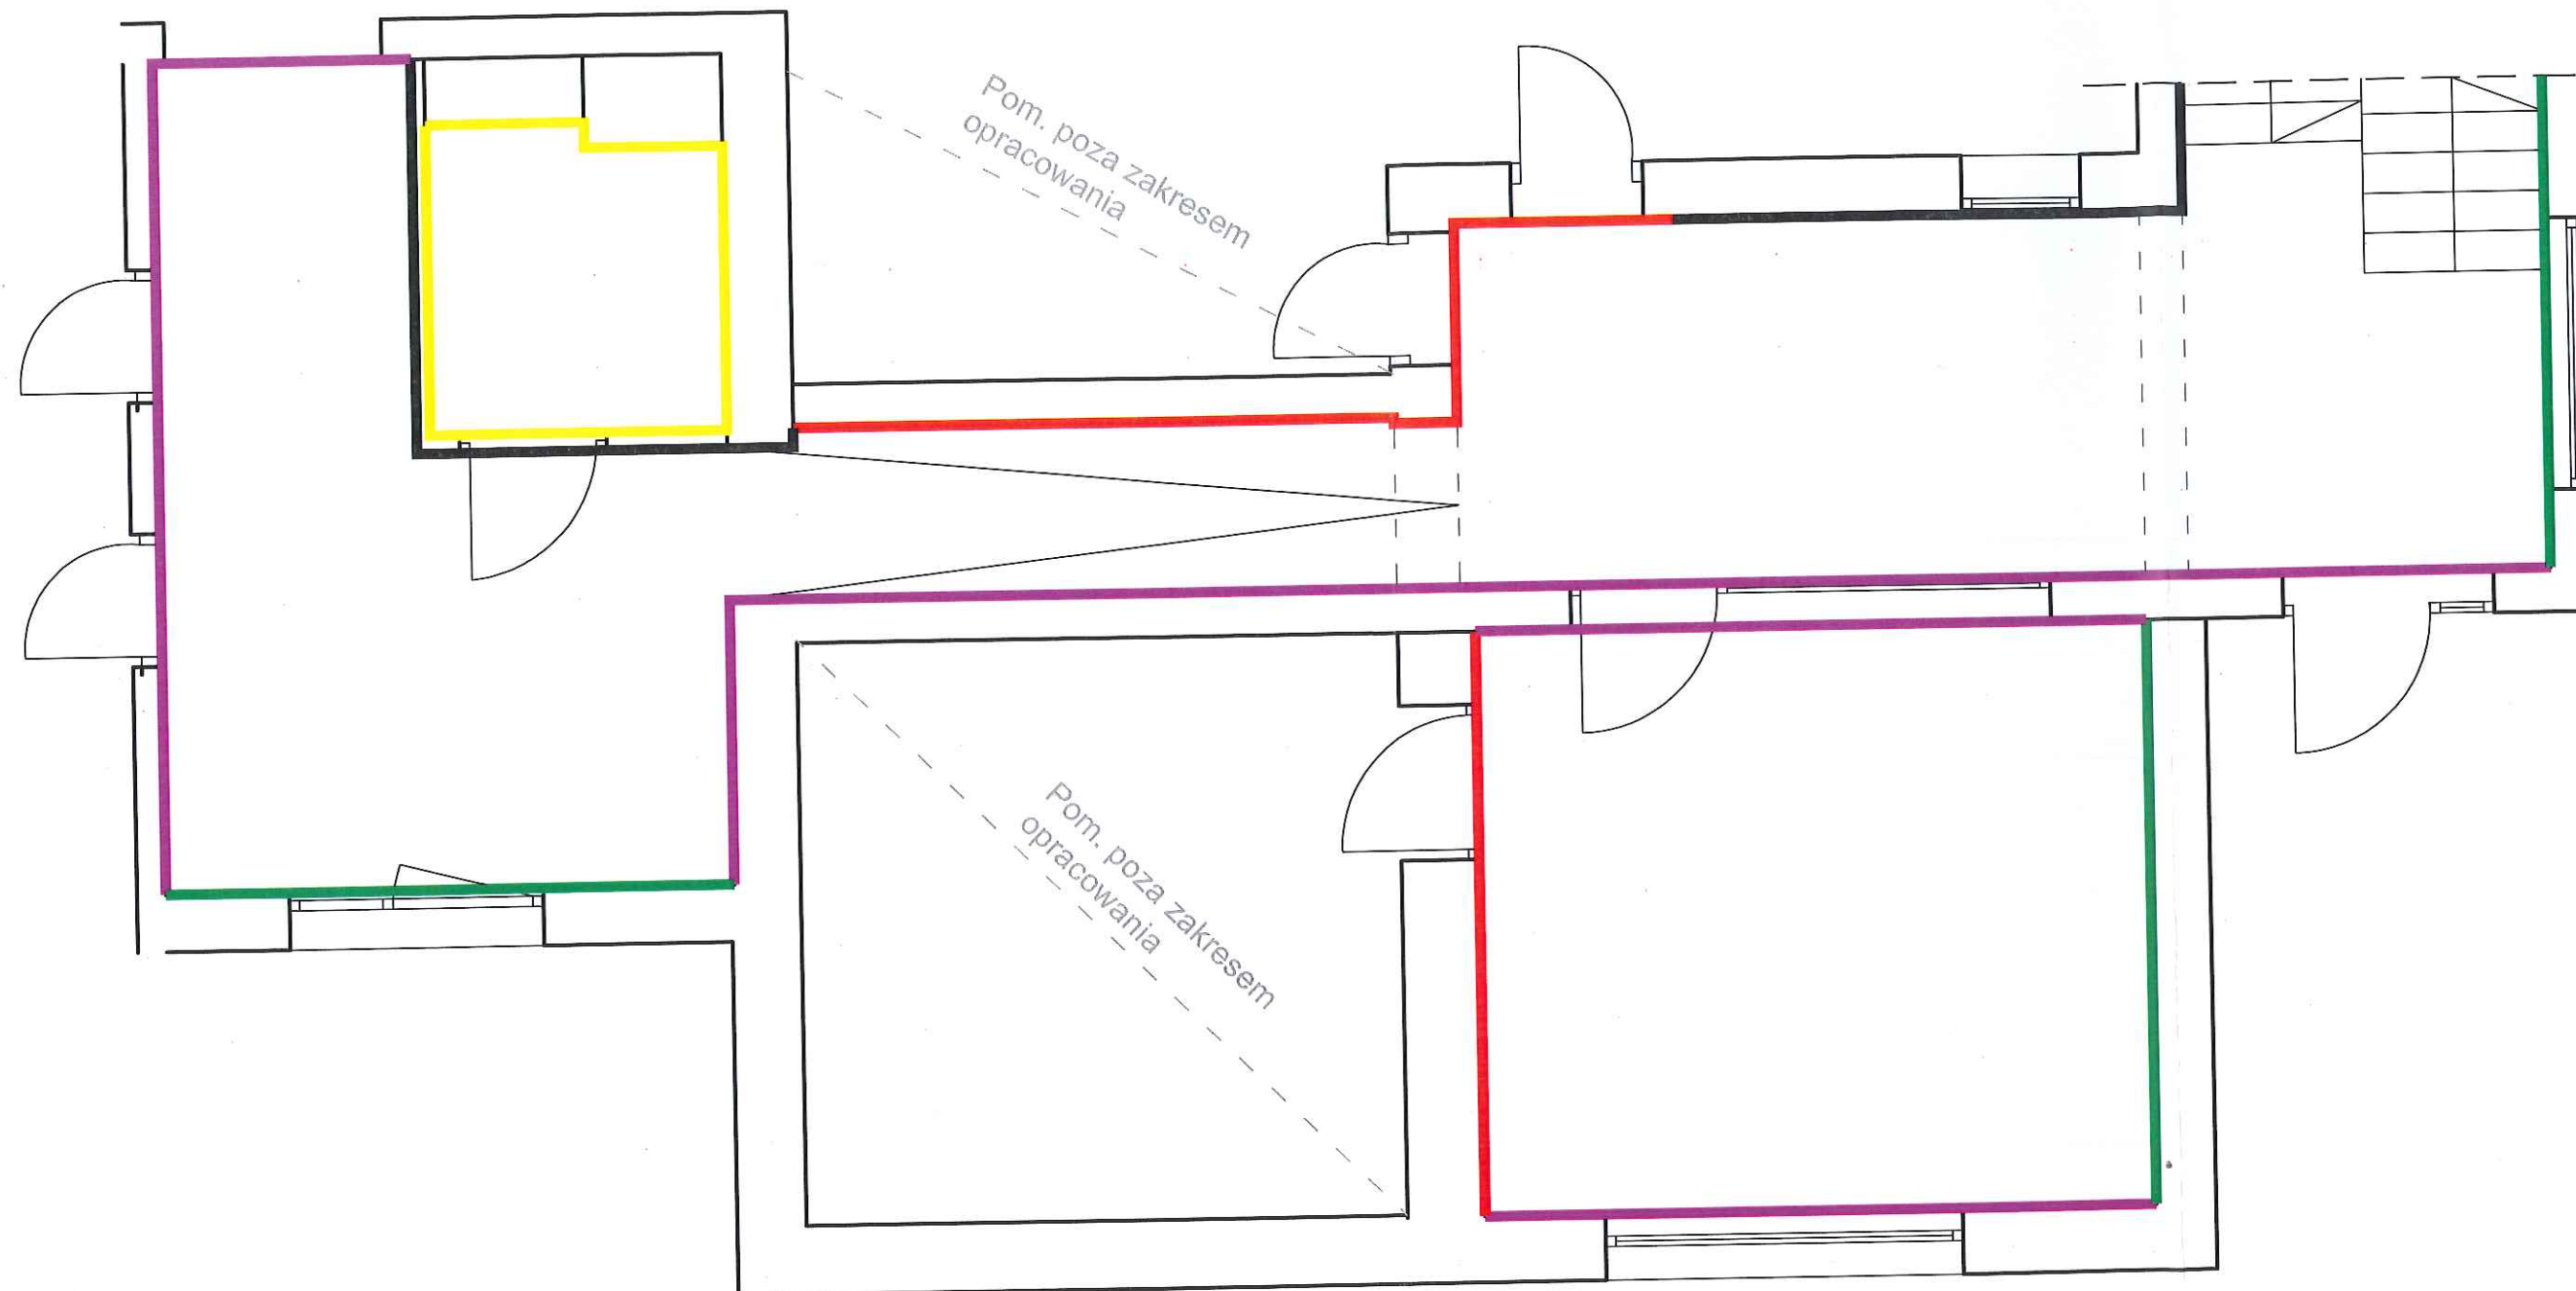


- kolor szary NCS S 1500-N
- kolor biały NCS S 0300 - N
- okładzina ceglana wg projektu
- płytki ceramiczne wg zestawienia
- kolor beżowy NCS S 3005 - Y20R


DATA	CZERWIEC 2023	ARCHIART © BIURO ARCHITEKTONICZNE TOPOLA OSIEDLE UL. ODOLANOWSKA 23 63-421 PRZYGODZICE TEL. 0-62 737 46 90	
NAZWA:	PROJEKT WNETRZ BUDYNKU GMINY		
INWESTOR:	GMINA SIEROSZEWICE	RZUT KOLORYSTYKA	SKALA 1:100
PROJEKTOWAL:	mgr inż. arch. Marcin Linkowski Nr upr. WP-01A/OKK/Up/9/23.2009	TRESC RYSUNKU	
		BRANZA: ARCHITEKTURA WNETRZ	07 RYS NR.

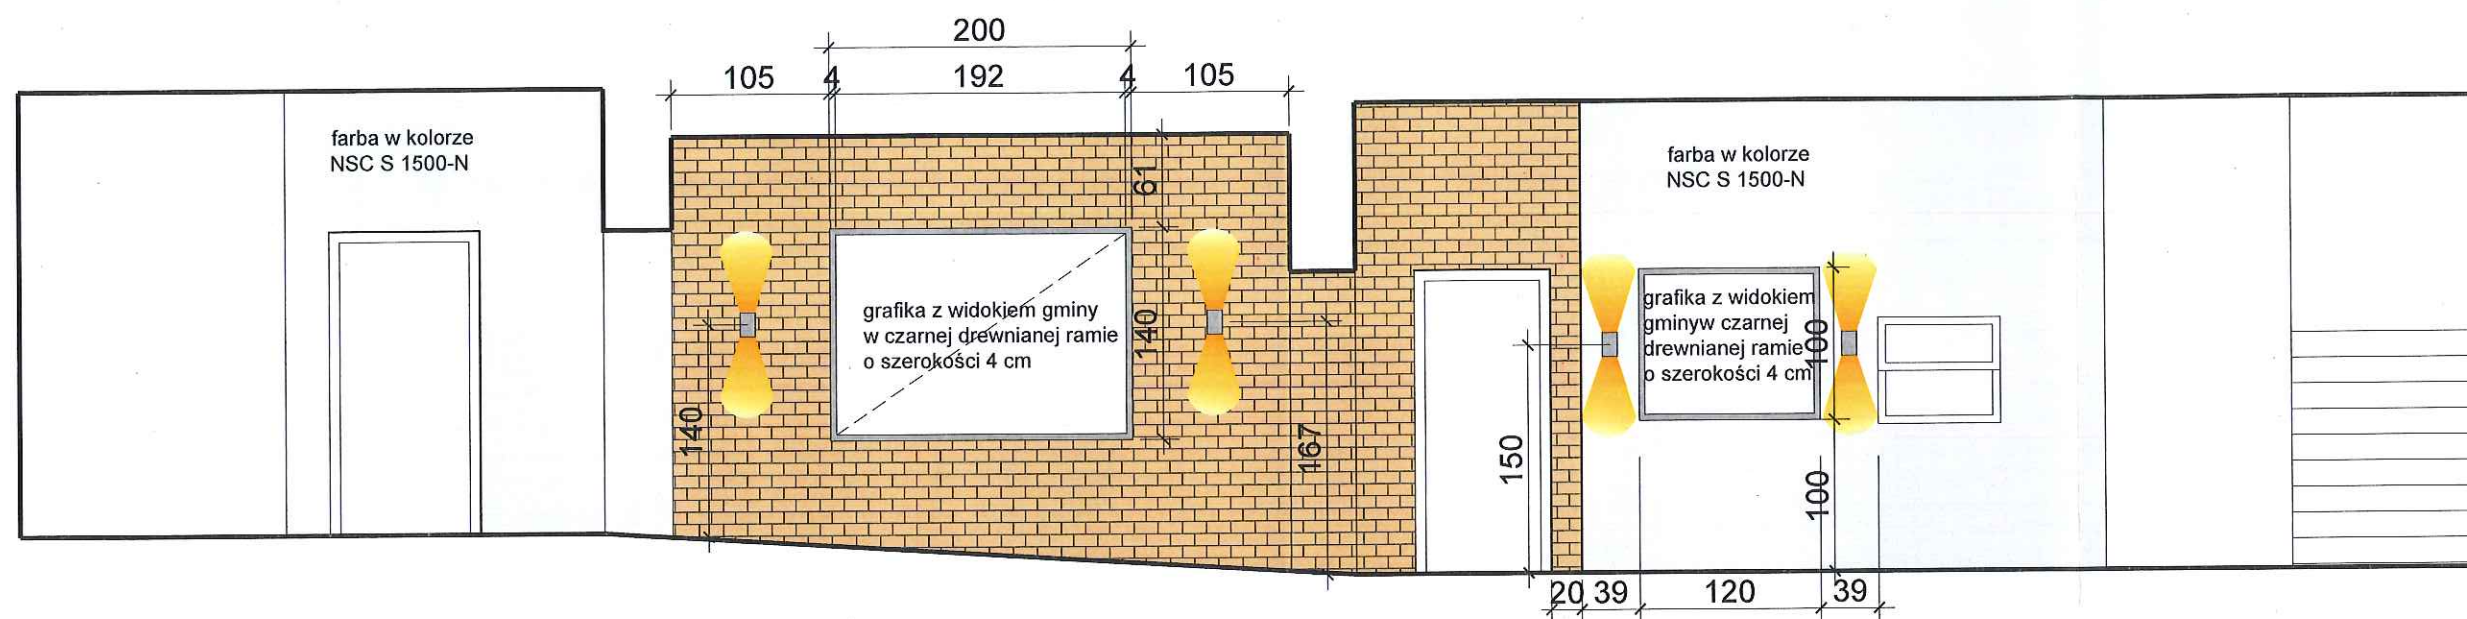


 płytki KMK Klinkier w kolorze Padwa
 fuga stara biel,
 pow. 12,2 m²

DATA	CZERWIEC 2023	ARCHIART © <small>BIURO ARCHITEKTONICZNE TOPOLA OSIEDLE UL. ODOLANOWSKA 23 63-421 PRZYGODZICE TEL. 0-62 737 46 90</small>	
NAZWA:	PROJEKT WNEŹRZ BUDYNKU GMINY		
INWESTOR:	GMINA SIEROSZEWICE	WIDOK 1-1	SKALA 1:100
PROJEKTOWAŁ:	mgr inż. arch. Marcin Linkowski Nr upr. WP-01A/OKK/UpB/23.2006	TRESC RYSUNKU	
BRANŻA:	ARCHITEKTURA WNEŹRZ		08 RYS NR.


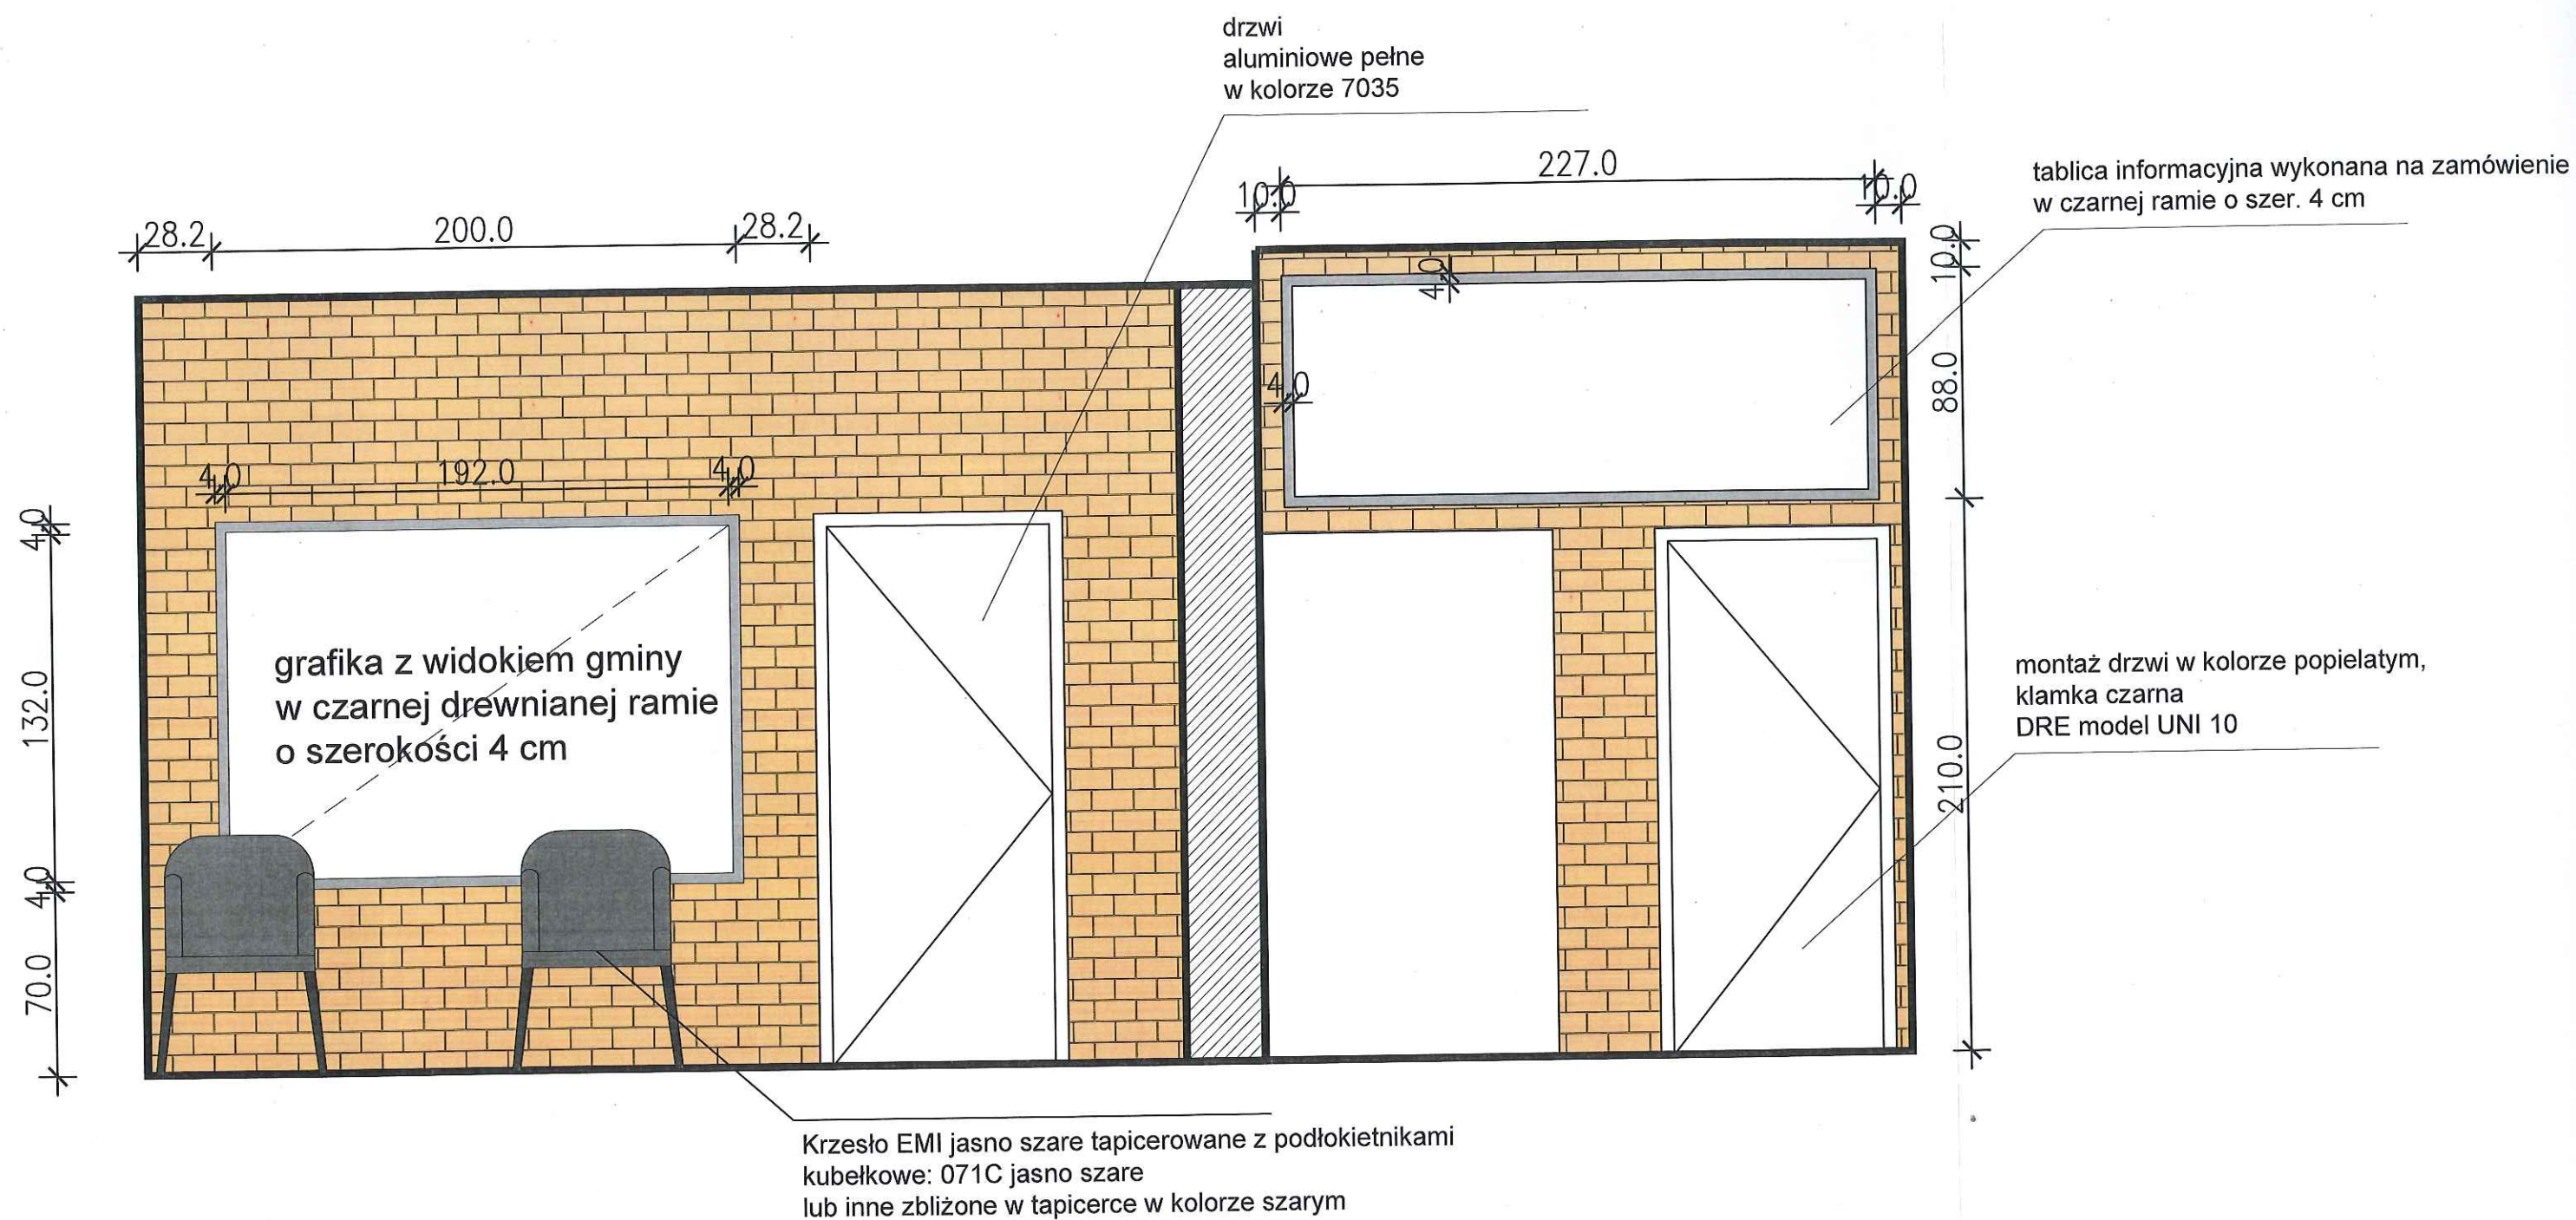



 płytki KMK Klinkier w kolorze Padwa
 fuga stara biel,
 pow. 13 m²

DATA:	CZERWIEC 2023	ARCHIART © <small>BIURO ARCHITEKTONICZNE TOPOLA OSIEDLE UL. ODOLANOWSKA 23 63-421 PRZYGDZICE TEL. 0-62 737 46 90</small>	
NAZWA:	PROJEKT WNĘTRZ BUDYNKU GMINY		
INWESTOR:	GMINA SIEROSZEWICE	WIDOK 2-2	SKALA 1:25
PROJEKTOWAŁ:	mgr inż. arch. Marcin Linkowski <small>Nr upr. WP-01A/OKK/UpB/23.2008</small>	ARCHITEKTURA WNĘTRZ	09 RYS NR.
		BRANŻA:	




DATA	CZERWIEC 2023	ARCHIART © BIURO ARCHITEKTONICZNE TOPOLA OSIEDLE UL. ODOLANOWSKA 23 63-421 PRZYGODZICE TEL. 0-62 737 46 90	
NAZWA:	PROJEKT WNETRZ BUDYNKU GMINY		
INWESTOR:	GMINA SIEROSZEWICE	BIURKO-LADA TRESC RYSUNKU WIDOK 3-3	SKALA 1:25
PROJEKTOWAL:	mgr inż. arch. Marcin Linkowski Nr upr. WP-01A/OKK/UpB/23.2006	BRANŻA: ARCHITEKTURA WNETRZ	10 RYS NR.

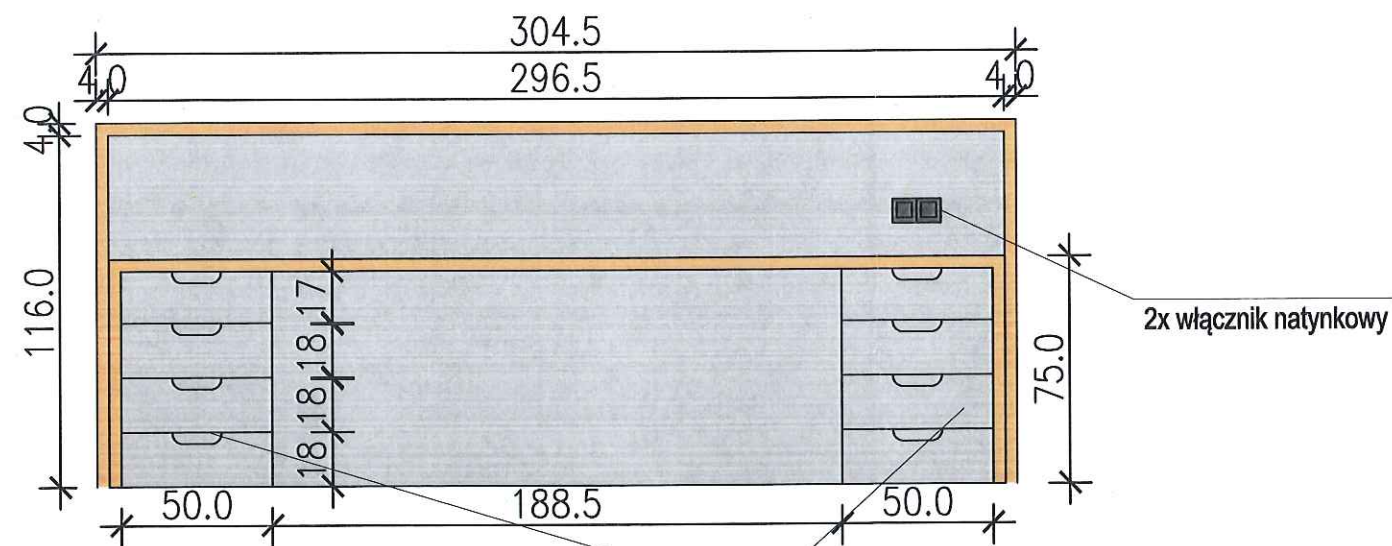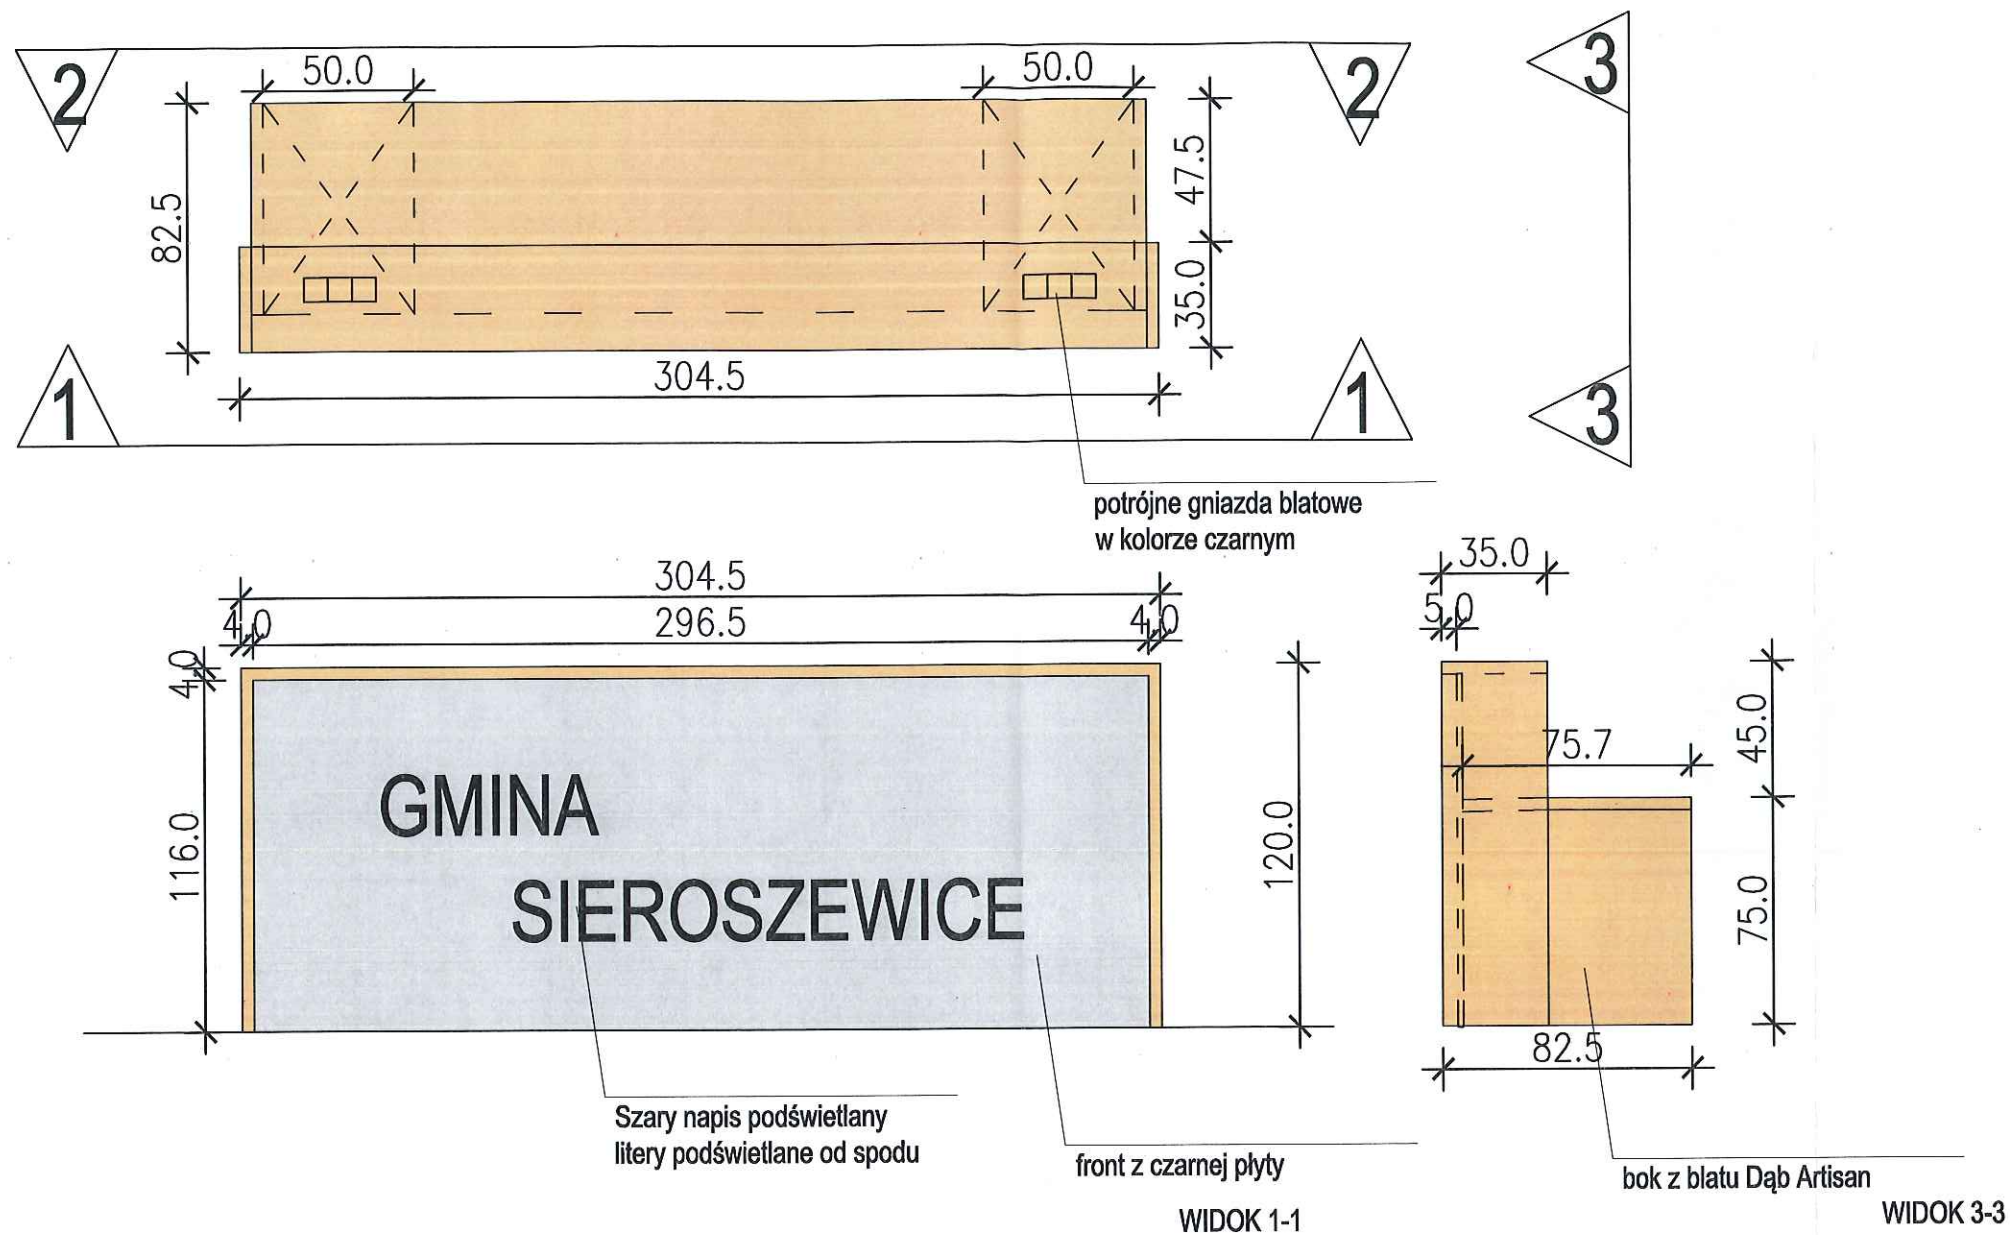


Szafka recepcyjna wykonana na zamówienie :
 blat - z płyty laminowanej na Dąb Artisan Swiss Krono gr. 38mm
 front z płyty Swiss Krono w kolorze czarnym U 190 PE
 (Łączenie płyty na środku) lub płyta lakierowana w kolorze NCS S 8500-N
 Na froncie szary napis podświetlany

DATA:	CZERWIEC 2023	ARCHIART ©	
NAZWA:	PROJEKT WNETRZ BUDYNKU GMINY	BIURO ARCHITEKTONICZNE TOPOLA OSIEDLE UL. ODOLANOWSKA 23 63-421 PRZYGDZICE TEL. 0-62 737 46 90	
INWESTOR:	GMINA SIEROSZEWICE	BIURKO-LADA	SKALA 1:25
PROJEKTOWAL:	mgr inż. arch. Marcin Linkowski Nr upr. WP-01A/OKK/UpB/23.2008	TRESC RYSUNKU	BRANŻA: ARCHITEKTURA WNETRZ
			11 RYS NR.

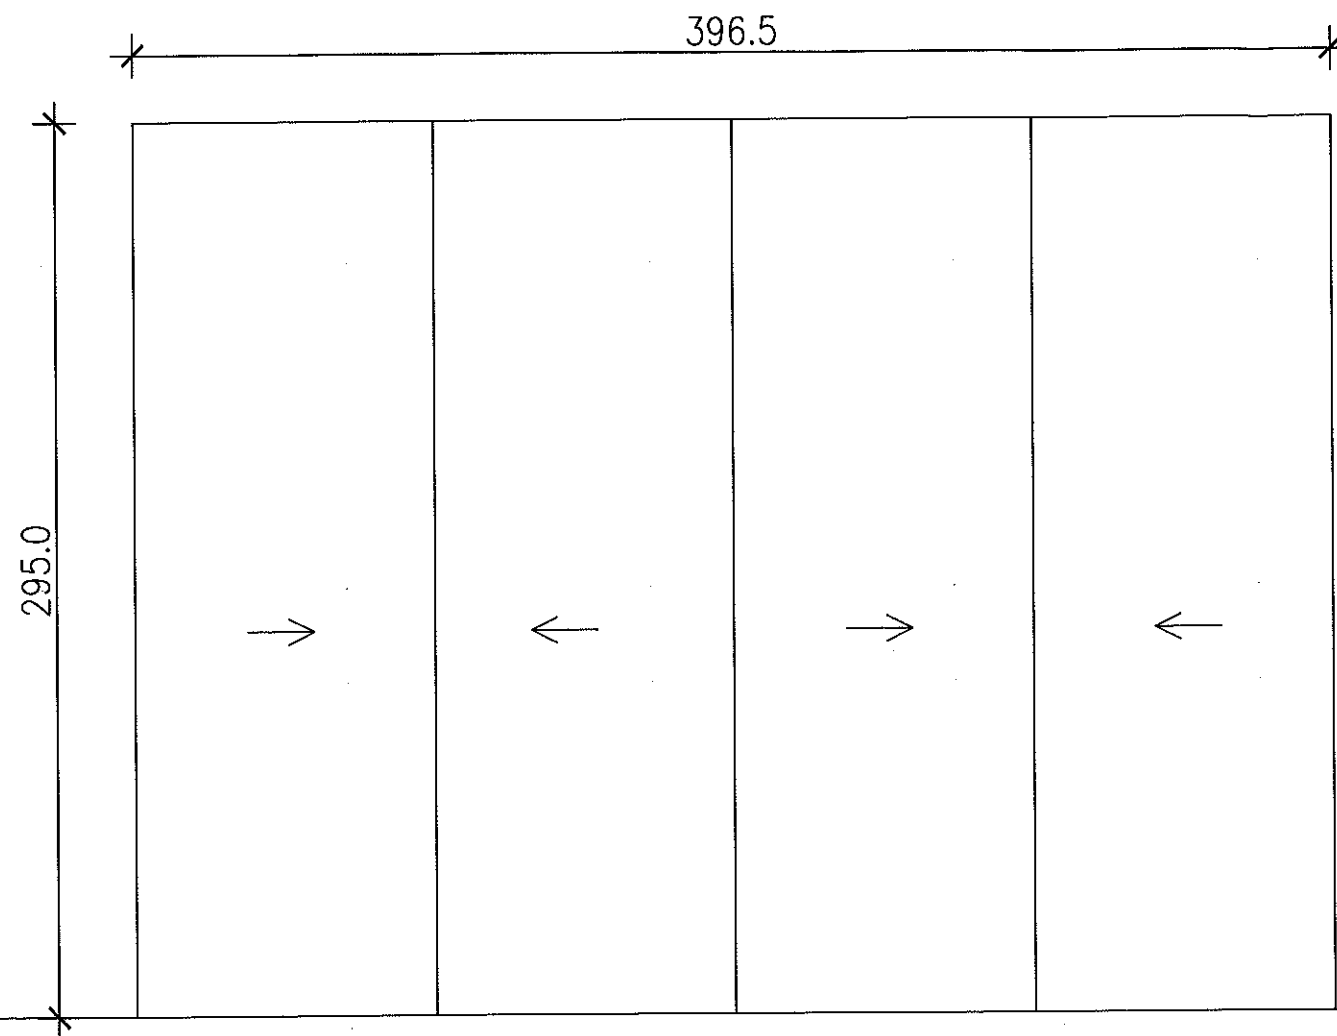

szafa 4-skrzydłowa z drzwiami przesuwными pod zamówienie o
wymiarach 395x 40 x 295 cm,
wykończenie matowe, Kolor NCS S 3000-N

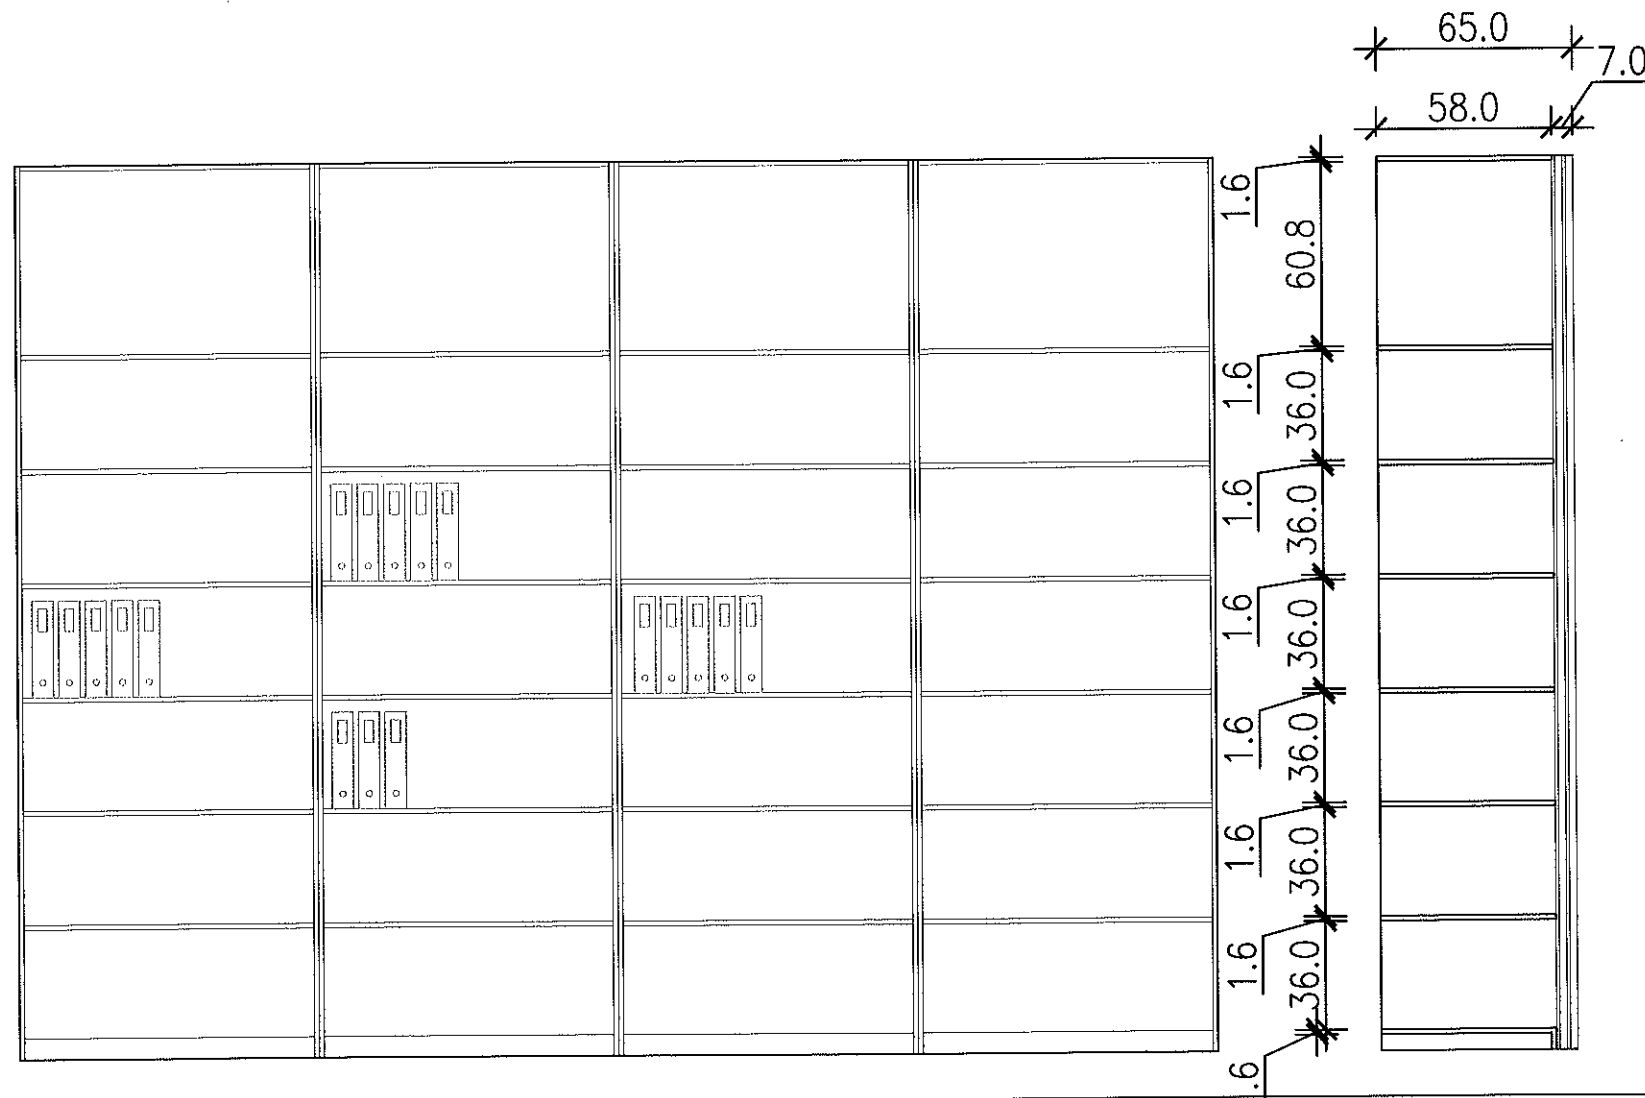

DATA	CZERWIEC 2023	ARCHIART © <small>BIURO ARCHITEKTONICZNE TOPOLA OSIEDLE UL. ODOLANOWSKA 23 63-421 PRZYGDZICE TEL. 0-62 737 46 90</small>	
NAZWA:	PROJEKT WNETRZ BUDYNKU GMINY		
INWESTOR:	GMINA SIEROSZEWICE	SZAFKA	SKALA 1:25
PROJEKTOWAL:	mgr inż. arch. Marcin Linkowski Nr upr. WP-01A/O/KK/upB/23 2006	TRESC RYSUNKU	12 RYS NR.
		BRANZA:	ARCHITEKTURA WNĘTRZ

Stelaż podtynkowy ROCA DUPLO WC - Stelaż
podtynkowy wolnostojący do WC 2/4, 3/4,5 oraz 3/6
Numer referencyjny: A890090700

uchwyt
CORRADOMED 60 cm
w kolorze czarnym
Kod produktu: UUWC - 6 9005

miska WC podwieszana firmy ROCA
model Dostępna Łazienka
36 x 70 cm / numer referencyjny: A346237000

szczotka do WC naścienna czarna firmy Faneco
seria HIT BLACK, wymiary: 9 / 9 / 33 cm
kod produktu: TB948BL

Uchwyt prosty dla niepełnosprawnych czarny 30cm
CORRADOMED 30 cm
w kolorze czarnym
Kod produktu: UP - 3 9005

uchwyt na papier toaletowy z półką firmy DEANTE
seria MOKKO, 14,5 x 7,6 x 11 cm, kolor czarny

kosz na śmieci firmy Faneco seria HIT BLACK z
pokrywą wiszącą czarną, pojemność 30 l, wymiary:
30,7 / 21,4 / 62,5H, kod produktu WB30BL
+ podajnik ręczników firmy Faneco seria HIT BLACK,
wymiary: 27 / 12 / 27H, kolor czarny, kod produktu:
P600SJBL

umywalka ROCA,
Dostępna Łazienka
REF: A32723500P


2x uchwyt
CORRADOMED 60 cm
w kolorze czarnym
Kod produktu: UUWC - 6 9005

Płytki CERRAD, TACOMA, STEEL 60x60 cm
powierzchnia : 4,2 m²

Fuga cementowa, kolor Londyński szary, Mapei

DATA	CZERWIEC 2023	ARCHIART © <small>BIURO ARCHITEKTONICZNE TOPOLA OSIEDLE UL. ODOLANOWSKA 23 63-421 PRZYGDZICE TEL. 0-62 737 46 90</small>	
NAZWA:	PROJEKT WNETRZ BUDYNKU GMINY		
INWESTOR:	GMINA SIEROSZEWICE	ŁAZIENKA DLA NIEPEŁNOSPRAWNYCH	SKALA 1:25
PROJEKTOWAŁ:	mgr inż. arch. Marcin Linkowski Nr upr. WP-01A/OKK/UpB/23.2008	BRANŻA: ARCHITEKTURA WNETRZ	13 RYS NR.


przycisk splukujący do WC
firmy ROCA model PL 7,
przycisk 2-funkcyjny mat

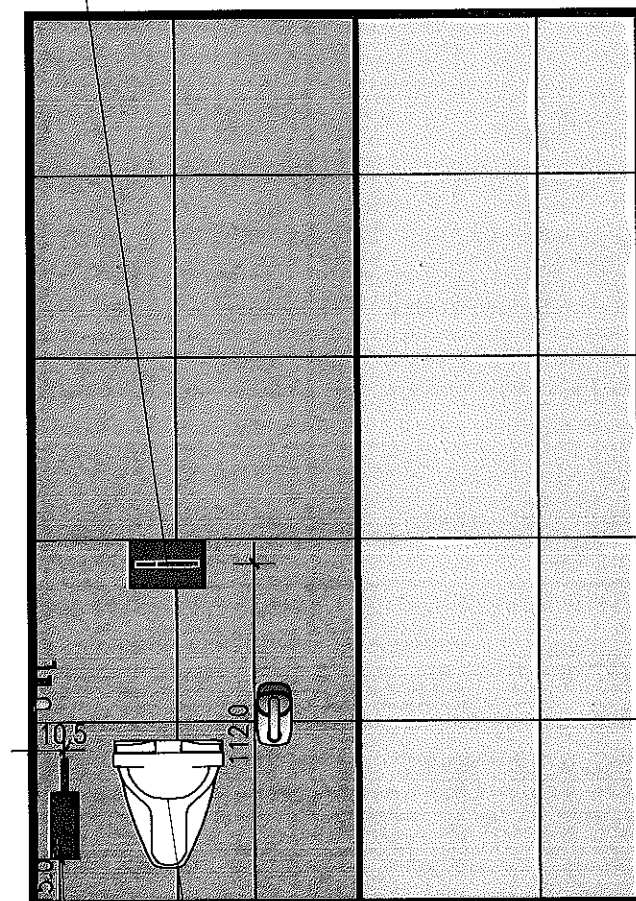


szczotka do WC naścienna
czarna firmy Faneco
seria HIT BLACK, wymiary:
9 / 9 / 33 cm
kod produktu: TB948BL

miska WC podwieszana firmy ROCA
model Dostępna Łazienka
36 x 70 cm, numer referencyjny: A346237000

WIDOK 1-2

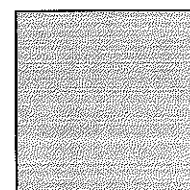


Płytki CERRAD, TACOMA, SILVER 60x60 cm
powierzchnia : 9,2 m²

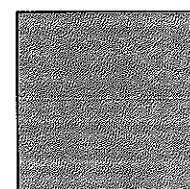

Płytki CERRAD, TACOMA, STEEL 60x60 cm
powierzchnia : 3,2 m²

podajnik ręczników firmy
Faneco seria HIT BLACK,
wymiary: 27 / 12 / 27H,
kolor czarny, kod produktu:
P600SJBL

kosz na śmieci firmy
Faneco seria HIT BLACK
z pokrywą wiszącą czarną,
pojemność 30 l,
wymiary: 30,7 / 21,4 / 62,5H,
kod produktu WB30BL

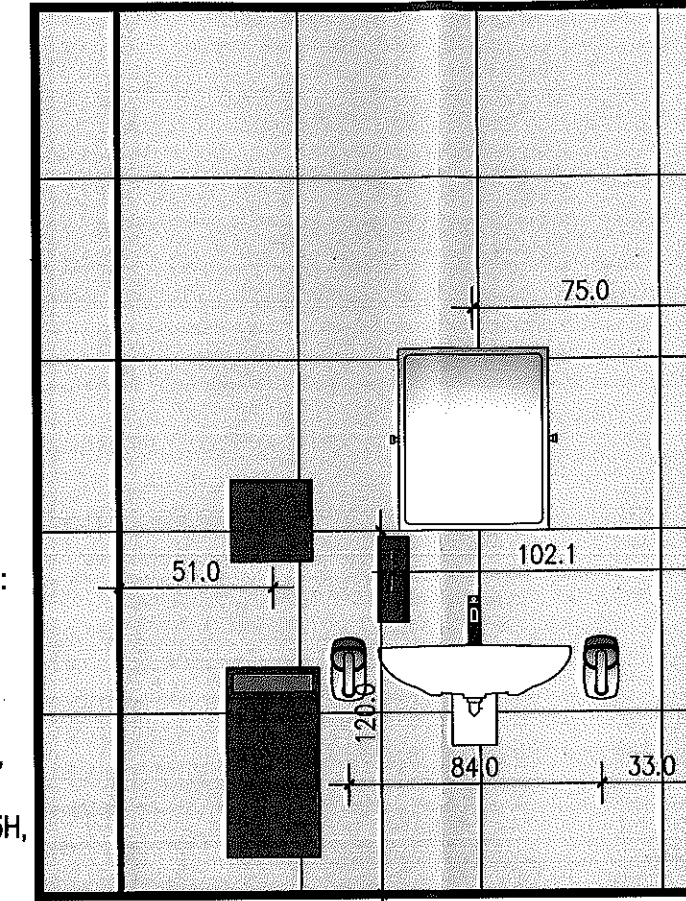


umywalka firmy ROCA model Dostępna Łazienka
64 x 55 cm, numer referencyjny: A327230000
bateria umywalkowa OMNIREs model Y w kolorze
czarnym, numer referencyjny: Y1210NBL

syfon podtynkowy do umywalki firmy ROCA seria
Dostępna Łazienka , numer referencyjny: A506403207

WIDOK 2-3

Fugi płytek ściennych dostosować
do układu płytek podłogowych
Fuga cementowa, kolor Londyński szary, Mapei


DATA:	CZERWIEC 2023	ARCHIART © <small>BIURO ARCHITEKTONICZNE TOPOLA OSIEDLE UL. ODOLANOWSKA 23 63-421 PRZYGDZICE TEL. 0-62 737 46 90</small>	
NAZWA:	PROJEKT WNETRZ BUDYNKU GMINY		
INWESTOR:	GMINA SIEROSZEWICE	ŁAZIENKA DLA NIEPEŁNOSPRAWNYCH	SKALA 1:25
PROJEKTOWAŁ:	mgr inż. arch. Marcin Linkowski Nr upr. WP-01A/0KKU/B/23.2006	TRESC RYSUNKU	
BRANŻA:	ARCHITEKTURA WNETRZ		14 RYS NR.

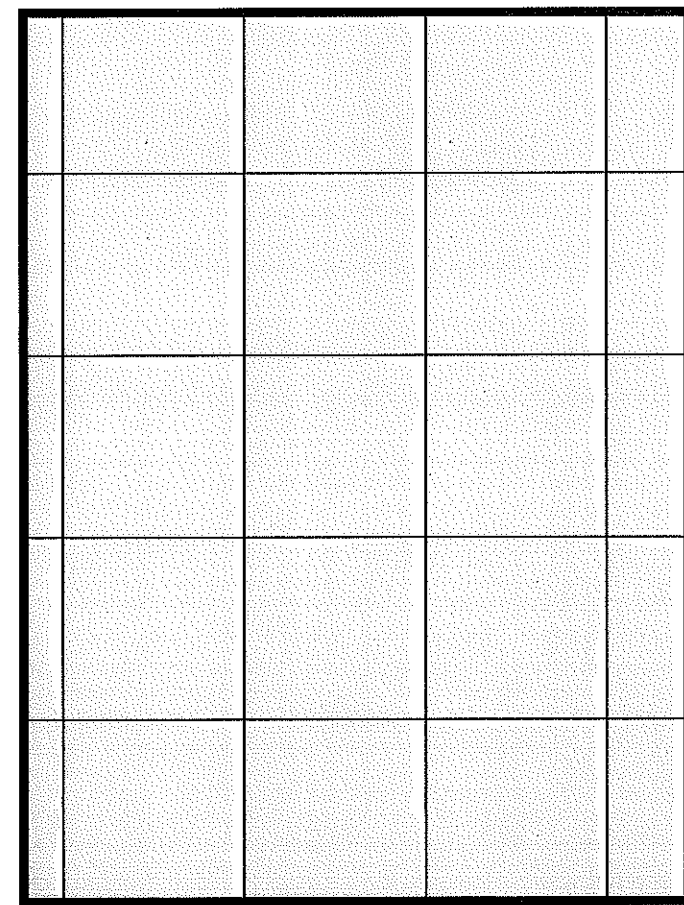

53.0
60.0
60.0
60.0
60.0

13.0 60.0 60.0 60.0 27.0


WIDOK 4-1

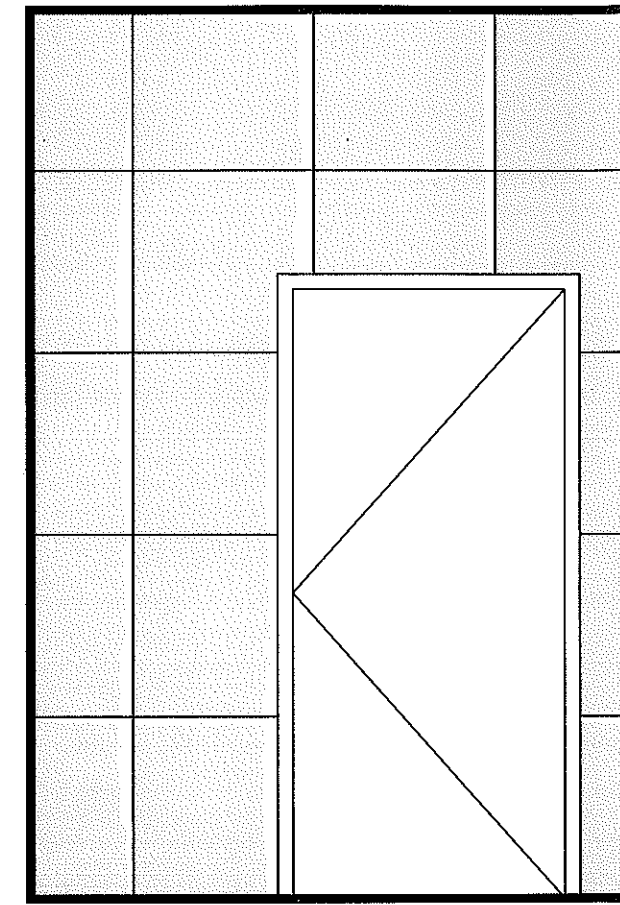

53.0
60.0
60.0
60.0
60.0

34.0 60.0 60.0 48.0

WIDOK 3-4

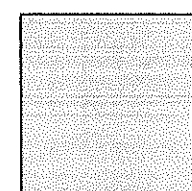

Płytki CERRAD, TACOMA, SILVER 60x60 cm
powierzchnia : 10,3 m²

Fugi płytek ściennych dostosować
do układu płytek podłogowych
Fuga cementowa, kolor Londyński szary, Mapei

DATA	CZERWIEC 2023	ARCHIART © <small>BIURO ARCHITEKTONICZNE TOPOLA OSIEDLE UL. ODOLANOWSKA 23 68-421 PRZYGOZDZICE TEL. 0-62 737 46 90</small>	
NAZWA:	PROJEKT WNĘTRZ BUDYNKU GMINY		
INWESTOR:	GMINA SIEROSZEWICE	ŁAZIENKA DLA NIEPEŁNOSPRAWNYCH	SKALA 1:25
PROJEKTOWAŁ:	mgr inż. arch. Marcin Linkowski Nr upr. WP-01A/OKK/UpB/23.2008	ARCHITEKTURA WNĘTRZ	15 RYS NR.
		BRANŻA:	