


# Szczegół E

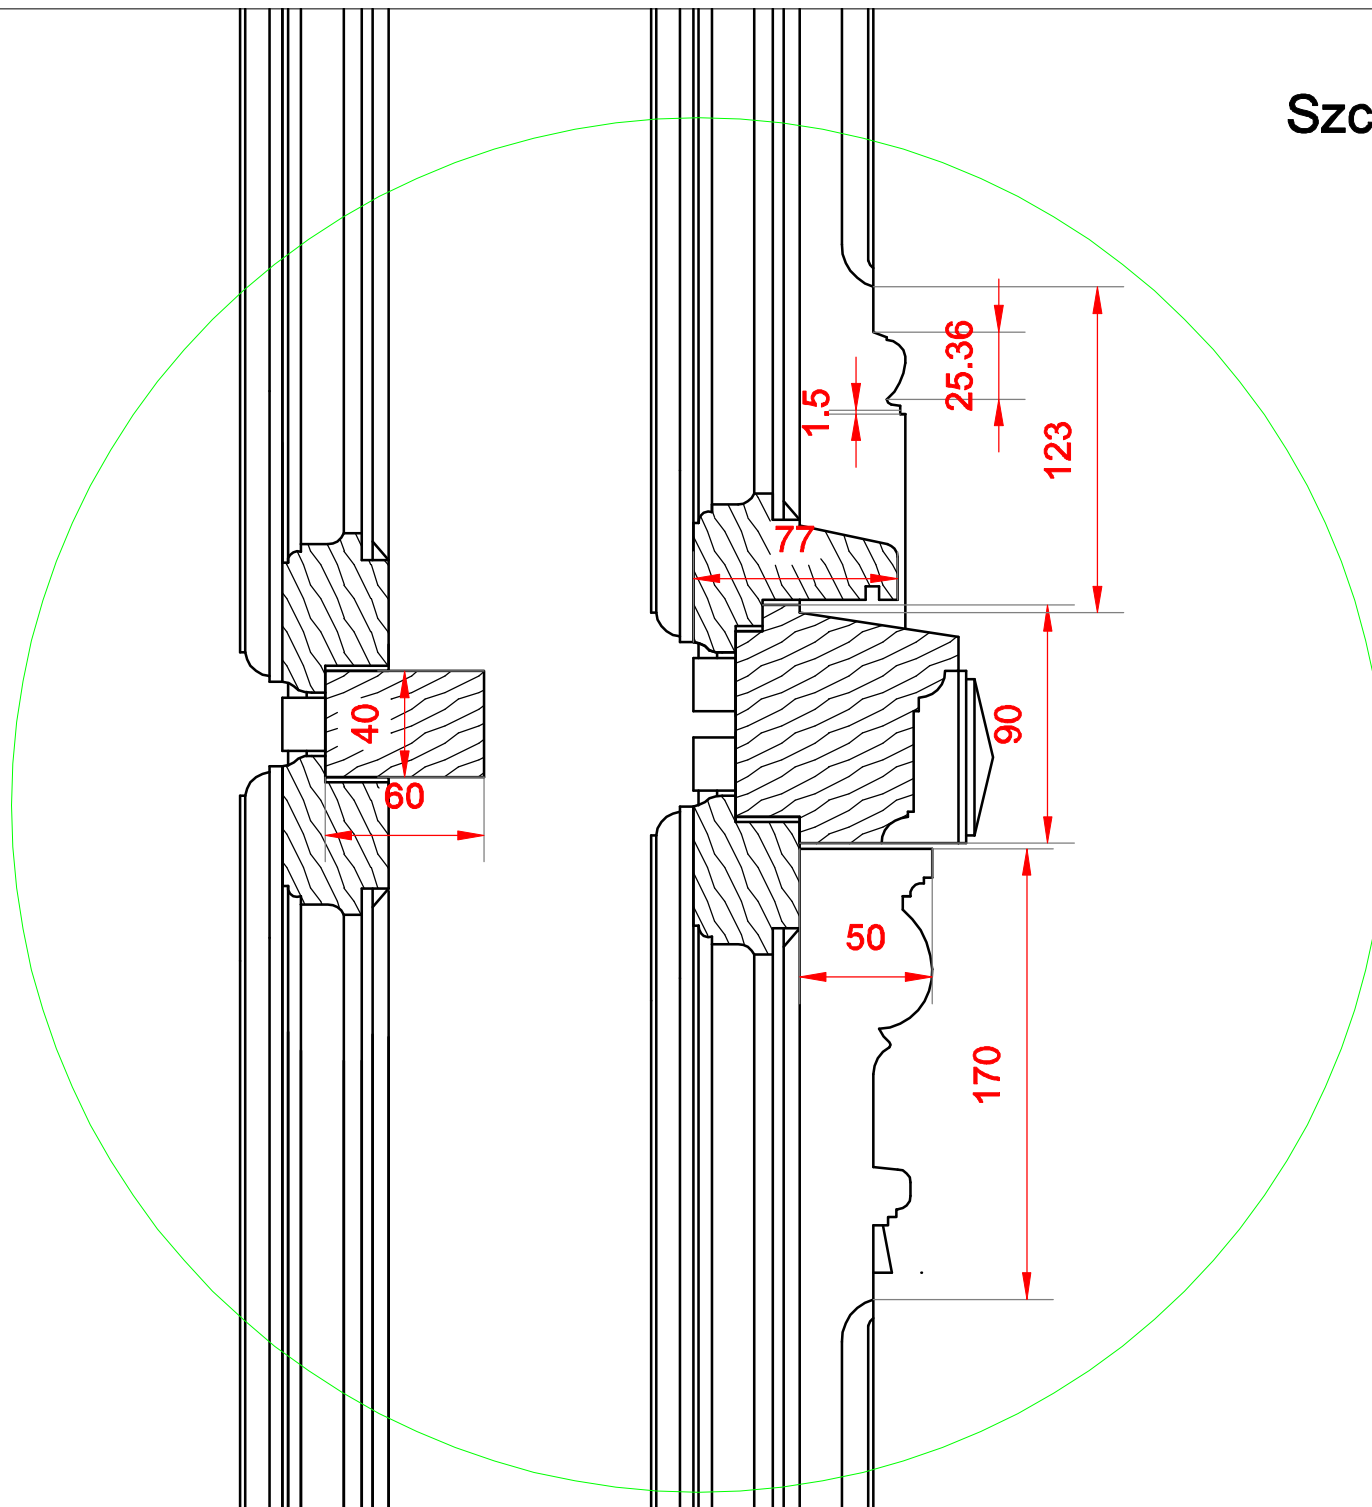

BIURO TECHNICZNO – BUDOWLANE MATEUSZ HARCZUN UL. GIMNAZJALNA 12A 89-100 NAKŁO NAD NOTECIĄ			
Obiekt: ZSCKR W BRZOSTOWIE Adres: UL. W. POPIELA 4, 89-350 MIASTECZKO KRAJEŃSKIE		Form: Proj. Skala: SKALA	
Temat proj.: Stalarka okienna – zabytkowa Temat rys.: Inwentaryzacja		Data: 09-05-2023 Numer rysunku: 05	
Projektant	Mateusz Harczun		
Projektant			
Projektant			
Sprawdzający			
Kierownik pracowni			